



Coordinate in GAUSS-BOAGA con sistema di riferimento su Monte Mario - Zona 1

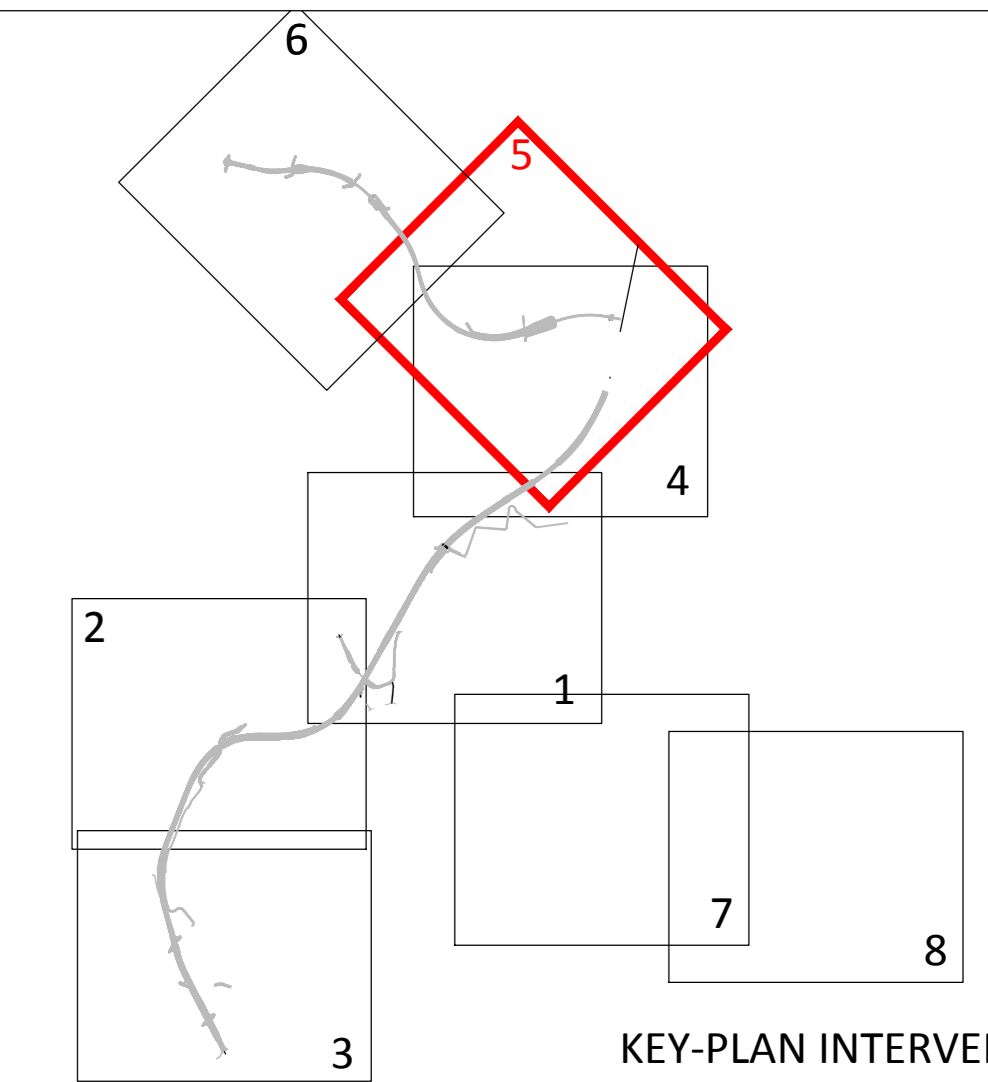

LEGENDA

GR	RETINO SIMBOLO	DESCRIZIONE
ESPROPRIO		AREE DA ESPROPRIARE
		AREE DI CANTIERE DA OCCUPARE TEMPORANEAMENTE
		AREE MITIGAZIONE AMBIENTALE DA ASSERVIRE / CONVENZIONARE
		AREE DA ASSERVIRE / CONVENZIONARE
		AREE RETE ABBANDONATE
		AREE PROGETTO PRECEDENTE
CATASTO		LINIA FASCIA DI RISPETTO
		NUMERO PIANO
		ACQUE
		STRADE
CATASTO		FABBRICATO
		PARTICELLA
		CONFINE FOGLIO CATASTALE
		CONFINE COMUNALE
		CONFINE PROVINCIALE

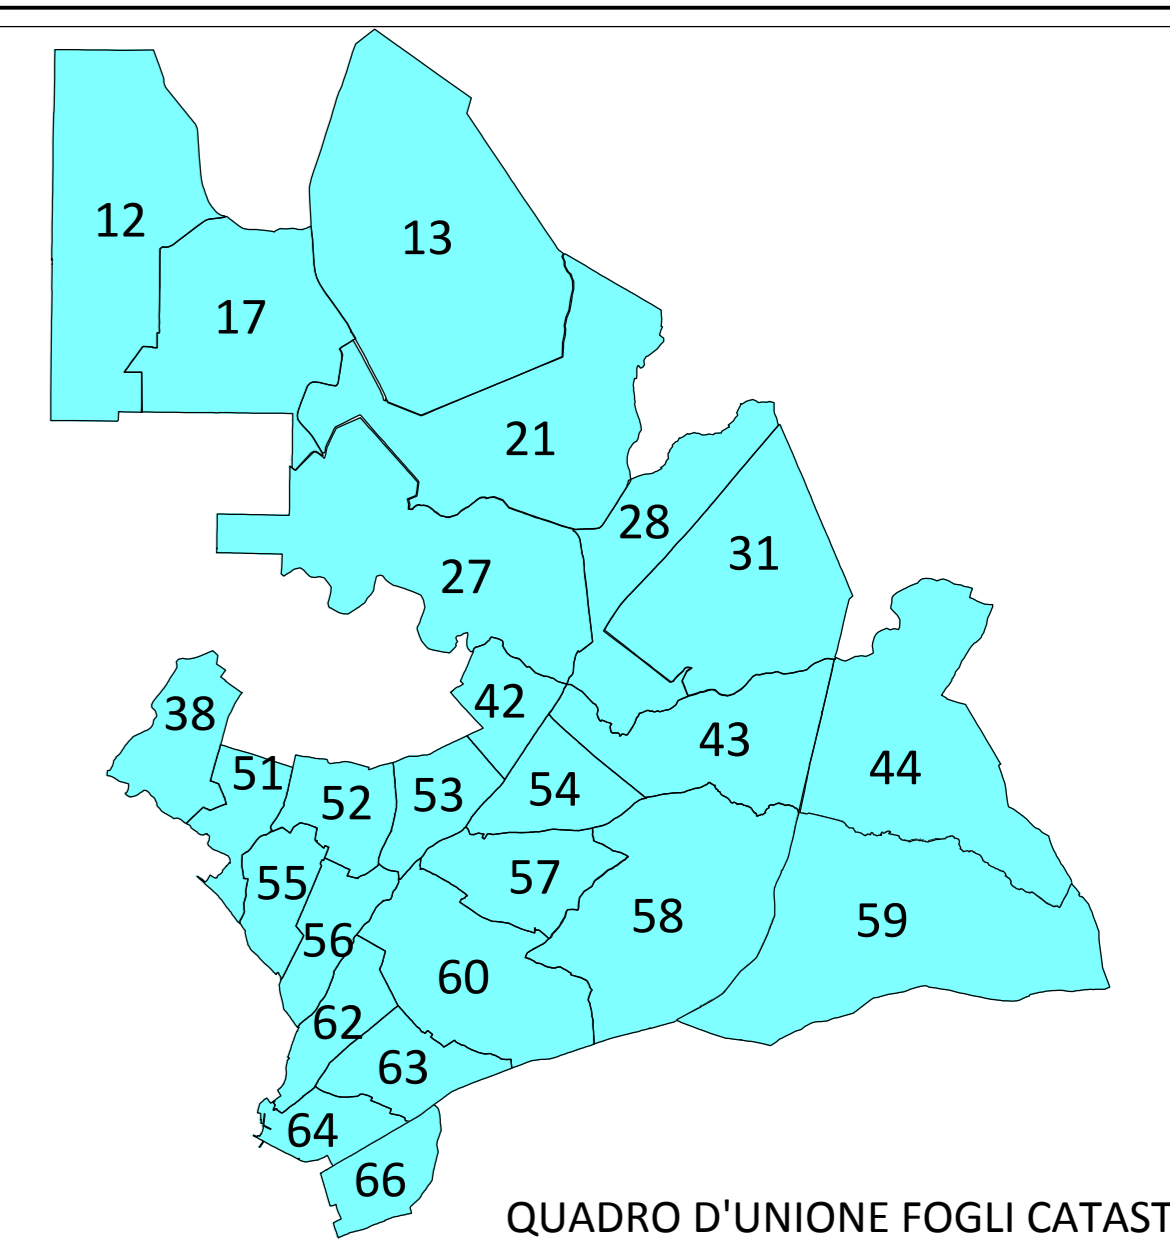

NUOVA S.S.291
COLLEGAMENTO SASSARI - ALGHERO - AEROPORTO
 Lavori di costruzione del 1° lotto Mamuntanas - Alghero e del 4° lotto di collegamento con l'aeroporto di Fertilia

PROGETTO DEFINITIVO cod. CA29

PROGETTISTI:
 Dott. Ing. Vincenzo Monti
 Ordine Ing. di Bari n. 3334
 Dott. Ing. ALESSANDRO MICHELI
 Ordine Ing. di Roma n. 19854

IL GEOLOGO:
 Dott. Geol. Severino MAIETTA
 Ordine Geol. Lazio n. 928

IL RESPONSABILE DEL S.I.A.:
 Dott. Arch. GIOVANNI MARINO
 Ordine Arch. di Roma n. 16183

COORDINATORE PER LA SICUREZZA IN FASE DI PROGETTAZIONE:
 Geom. FABIO GIORDANA

VISTO: IL RESP. DEL PROCEDIMENTO
 Dott. Ing. SALVATORE FRUGA

PROTOCOLLO DATA

INTEGRAZIONI NOTA MATM/CTVA N.1783 DEL 11.05.2018
LOTTO 1 - MAMUNTANAS - ALGHERO
ASSE PRINCIPALE
 Planimetria catastale di esproprio su ortofoto

CODICE PROGETTO	NOME FILE	REVISIONE	SCALA
PROGETTO	TOOES005PPO05A.dwg		
PRODOTTO	CODICE ELAB.		
L0PL5C D 1601	T00ES005PPO05	A	1:2000
D			
C			
A	Nuova emissione a seguito nota MATM/CTVA n.1783/2018	Sett. 2018	Geom. E. De Masi
REV.	DESCRIZIONE	DATA	REDATTO VERIFICATO APPROVATO

