



Coordinate in GAUSS-BOAGA con sistema di riferimento su Monte Mario - Zona 1

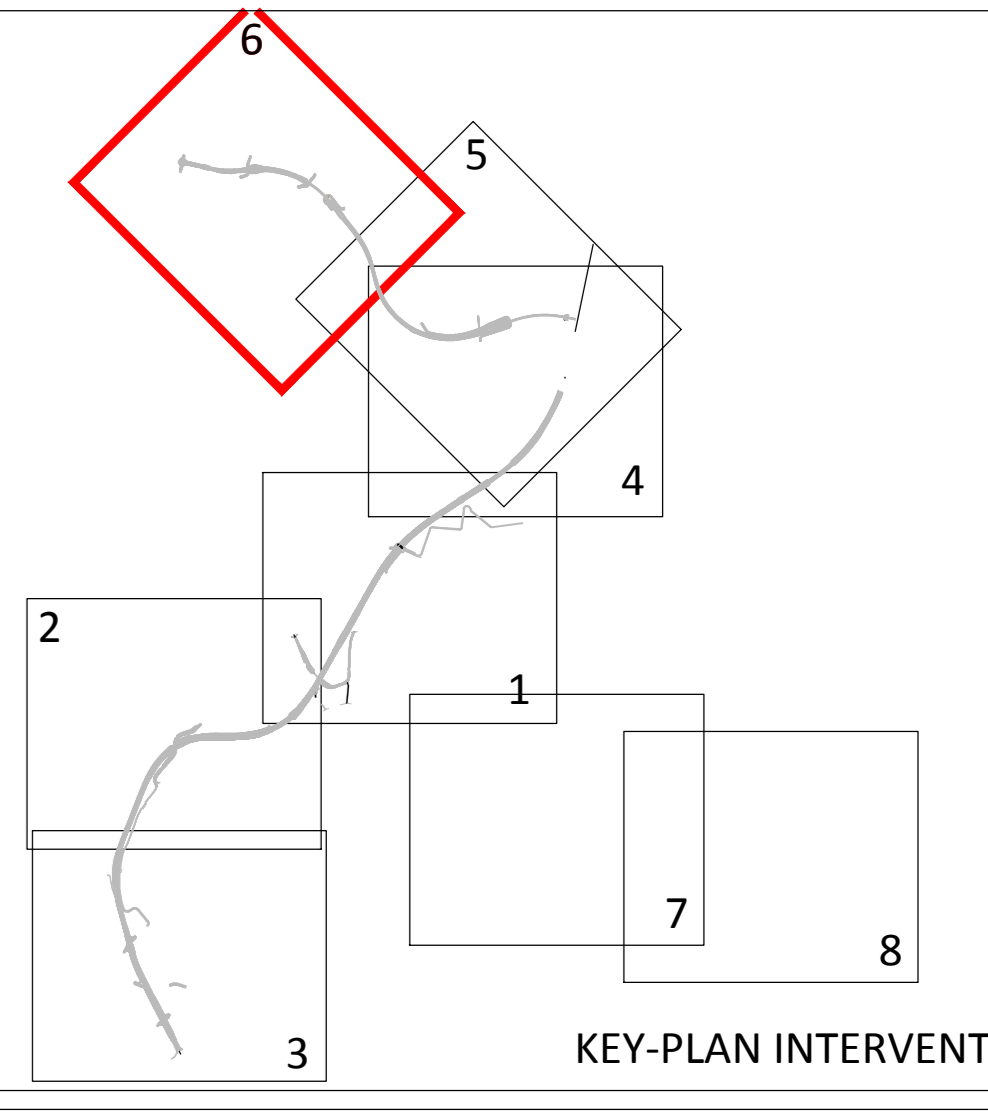

LEGENDA

GR	RETINO SIMBOLO	DESCRIZIONE
ESPROPRIO		AREE DA ESPROPRIARE
		AREE DI CANTIERE DA OCCUPARE TEMPORANEAMENTE
		AREE MITIGAZIONE AMBIENTALE DA ASSERVIRE / CONVENZIONARE
		AREE DA ASSERVIRE / CONVENZIONARE
		AREE RETE ABBANOA
		AREE PROGETTO PRECEDENTE
CATASTO		LINEA FASCIA DI RISPETTO
		NUMERO PIANO
		ACQUE
		STRADE
		FABBRICATO
		PARTICELLA
		CONFINE FOGLIO CATASTALE
		CONFINE COMUNALE
		CONFINE PROVINCIALE

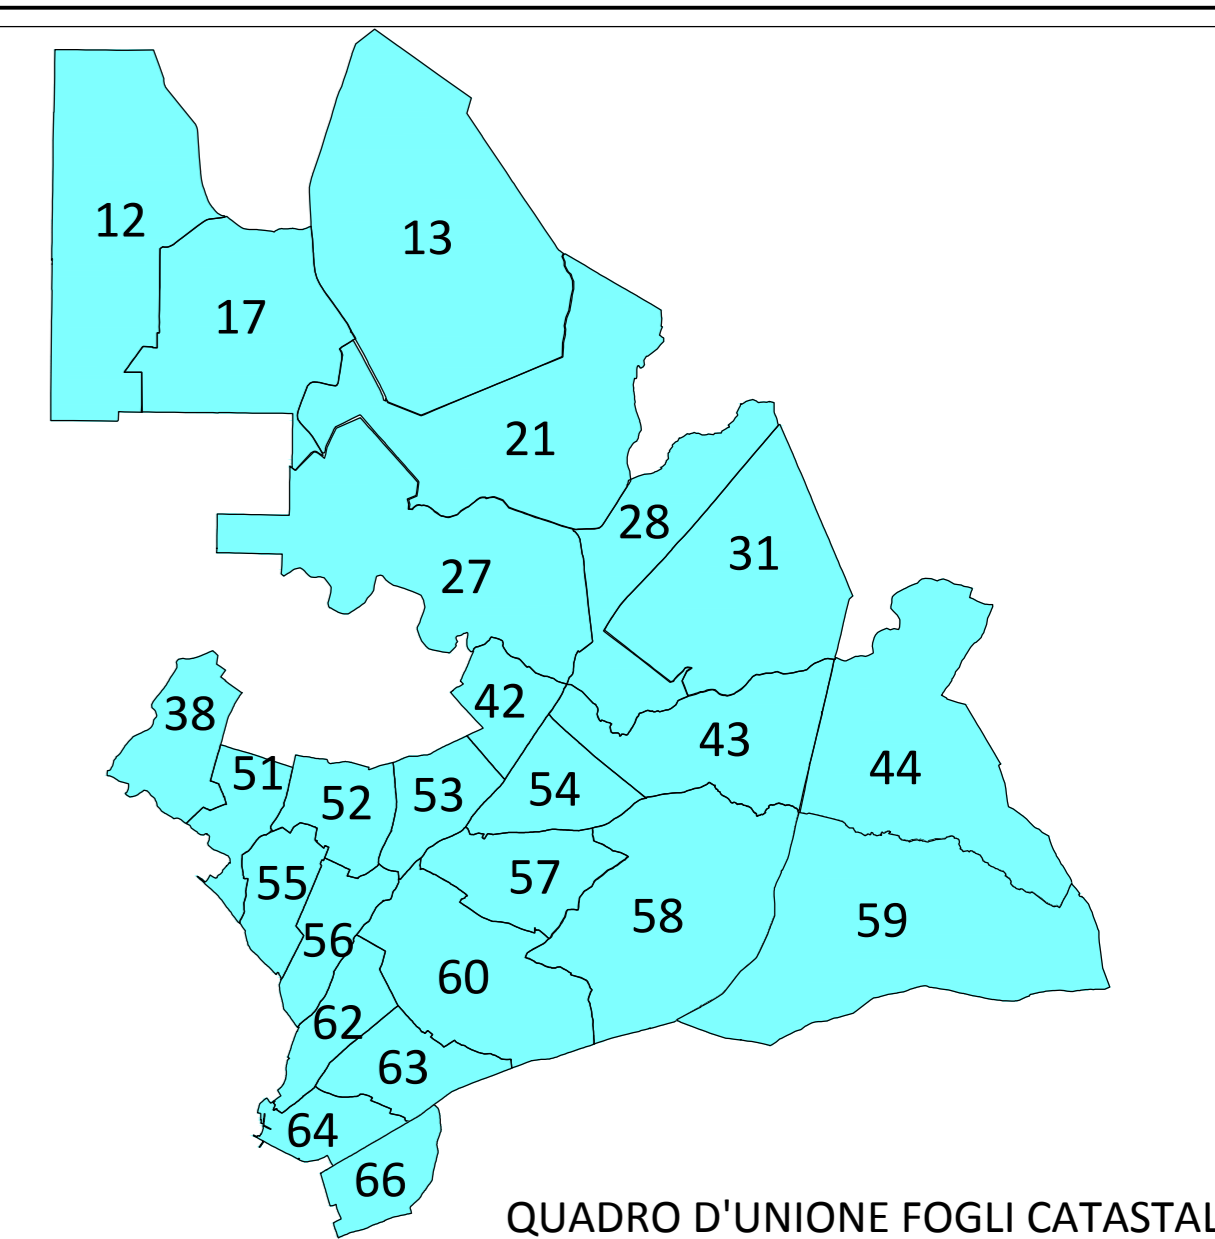

**NUOVA S.S. 291**  
**COLLEGAMENTO SASSARI - ALGHERO - AEROPORTO**  
 Lavori di costruzione del 1° lotto Mamuntanas - Alghero e del 4° lotto di collegamento con l'aeroporto di Fertilia

PROGETTO DEFINITIVO cod. CA29

PROGETTAZIONE: ANAS - DIREZIONE PROGETTAZIONE E REALIZZAZIONE LAVORI

PROGETTISTI:  
 Dott. Ing. Vincenzo Mori  
 Ordine Ing. di Bari n. 3334  
 Dott. Ing. ALESSANDRO MICHELI  
 Ordine Ing. di Roma n. 19654

IL GEOLOGO:  
 Dott. Geol. Severino MAIETTA  
 Ordine Geol. Lazio n. 928

IL RESPONSABILE DEL S.I.A.:  
 Dott. Arch. GIOVANNI MINGOSI  
 Ordine Arch. di Roma n. 16183

COORDINATORE PER LA SICUREZZA IN FASE DI PROGETTAZIONE:  
 Geom. FABIO GIORDANA

VISTO: IL RESP. DEL PROCEDIMENTO  
 Dott. Ing. SALVATORE FRUGA

PROTOCOLLO: \_\_\_\_\_ DATA: \_\_\_\_\_

INTEGRAZIONI NOTA MATTM/CTVA N.1783 DEL 11.05.2018  
**LOTTO 1 - MAMUNTANAS - ALGHERO**  
**ASSE PRINCIPALE**  
 Planimetria catastale di esproprio su ortofoto

CODICE PROGETTO	NOME FILE	REVISIONE	SCALA
PROGETTO: L0PLSIC D 1601	TO0500ESPPO06A.dwg	A	1:2000
D			
C			
A	Nuova emissione a seguito nota MATTM/CTVA n.1783/2018	Sett. 2018	Geom. E. De Masi
REV.	DESCRIZIONE	DATA	REDDATTO VERIFICATO APPROVATO

