

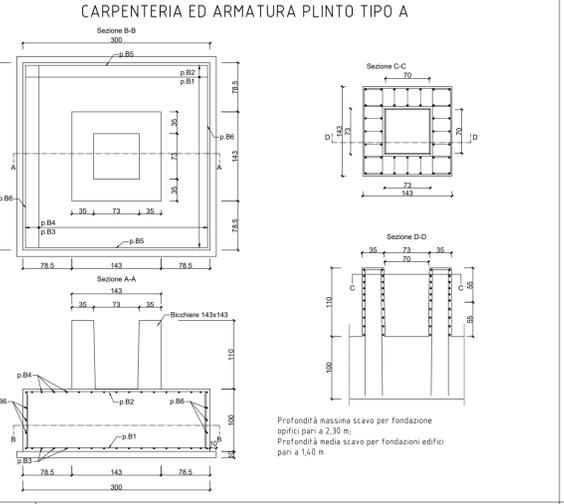
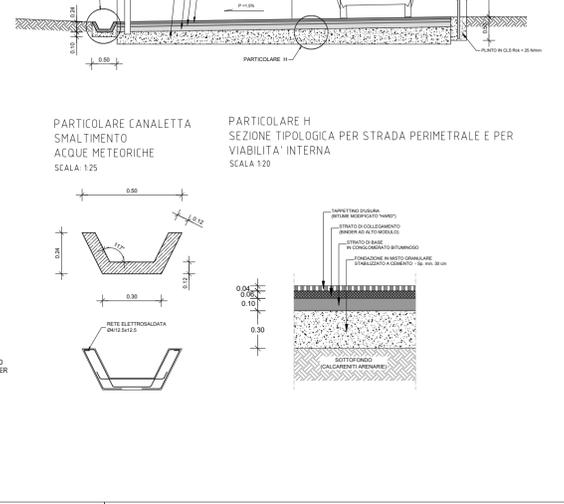
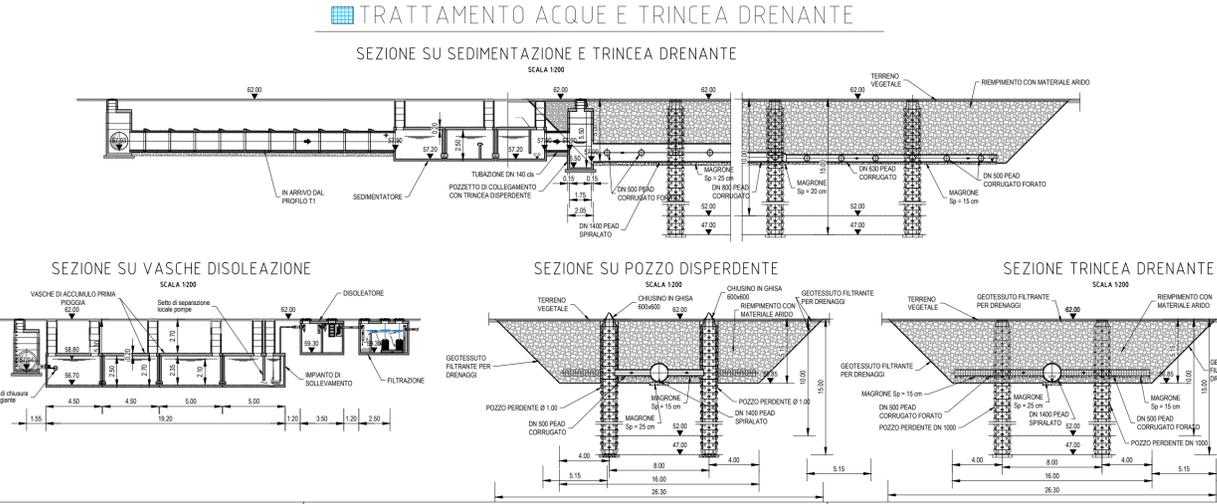
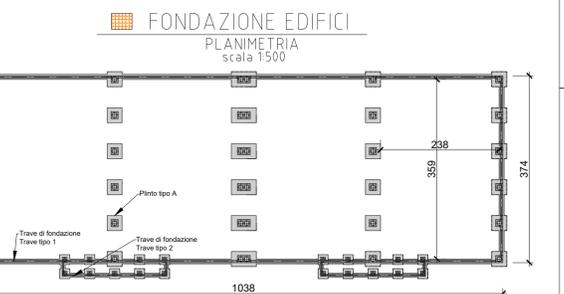
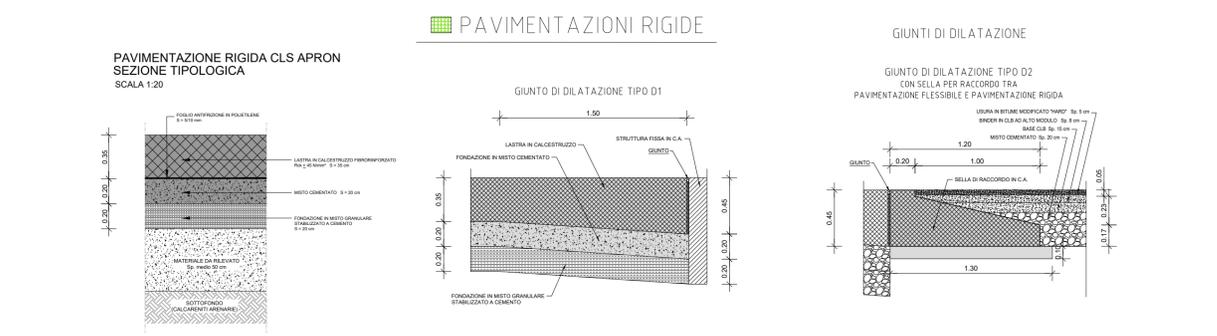
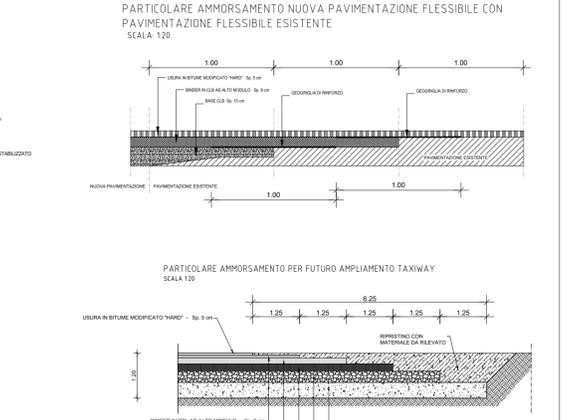
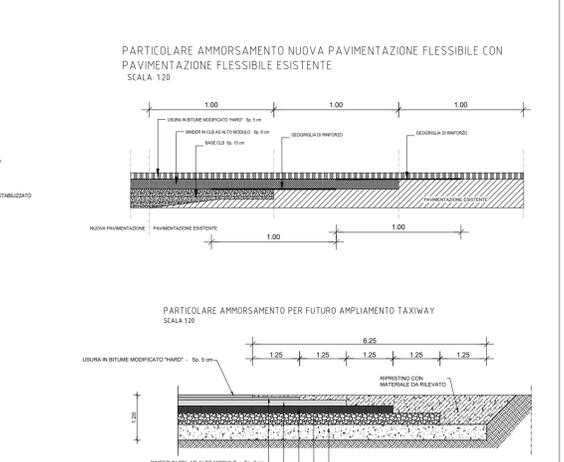


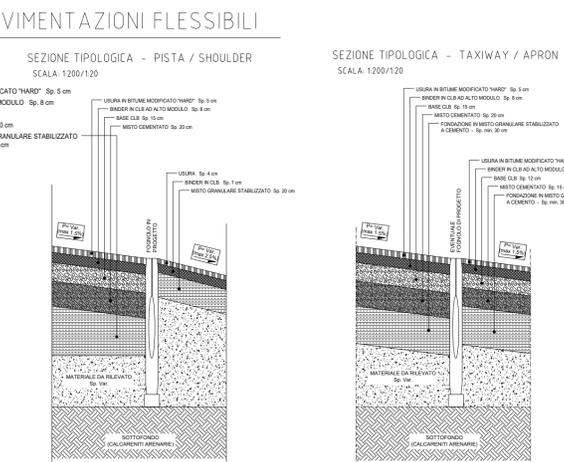

- ### LEGENDA
- CONFINI AEROPORTUALE
  - SEDIME MILITARE I CUI RELATIVI SOTTOSERVIZI SONO DI COMPETENZA M.M.
  - CONFINI COMUNALI
  - OPERE PROGETTUALI**
  - RUNWAY - SHOULDER CON PAV. FLESSIBILE
  - PIAZZALI CON PAV. RIGIDA
  - SUPERFICI STRADALI EPARCHEGGI
  - NUOVI EDIFICI
  - IMPIANTI DEPURAZIONE E TRINCEE DRENANTI
  - DEMOLIZIONI

- 1 Ampliamento Aerostazione
- 2 Caserma Vigili del Fuoco
- 3 T.W.R.
- 5 Deposito carburanti
- 8 Hangar Ex Codia
- 9 Hangar Master Fly
- 7 Struttura multifunzionale e servizi collegati per imprese (sperimentazione aeronautica)
- 6 Manufatto societa' IDS (attivitv' nel campo del pilotaggio remoto/sistemi radar)
- 10 Ex inceneritore
- 10 Ex Alitech (produzione componenti aeronautiche)
- 11 Struttura di produzione elementi aeronautici
- 12 Struttura di produzione parti aeronautiche
- 13 Struttura per servizi correlati alla presenza di lavoratori/imprese
- 14 Strutture per logistica/ricerca campo aeronautico
- 15 Hangar e servizi collegati per industria aeronautica (Polo del Freddo)
- 16 Hangar e servizi collegati per industria aeronautica
- 17 Area merci
- 18 Struttura per la ricerca sperimentale in campo aeronautico
- 19 Potenziamento deposito carburanti
- 20 Viabilitv' di accesso nord
- 21 Piazzale veicolare nord
- 22 Nuova viabilitv' di accesso all'aerostazione
- 23 Nuova viabilitv' di servizio
- 24 Viabilitv' di servizio interna
- 25 Rotatoria di accesso all'aerostazione
- 26 Viabilitv' di servizio interna
- 27 Parcheggio aerostazione
- 28 Parcheggio A
- 29 Parcheggio B
- 30 Apron "D"
- 31 Apron "D" nord
- 32 Apron "D" sud
- 33 Apron "A"
- 34 Nuovo Apron "G"
- 35 Nuovo Apron "H"
- 36 Taxiway "T" nord e raccordi
- 37 Taxiway "T" sud
- 38 Bretella "A"
- 39 Bretella "C"
- 40 Bretella "D"
- 41 Bretella "E"
- 42 Bretella "G"
- 43 Trincea disperdente con vasca di trattamento
- 44 Trincea disperdente con vasca di trattamento
- 45 Trincea ovest 5 con vasca di trattamento
- 46 Trincea ovest 11 con vasca di trattamento

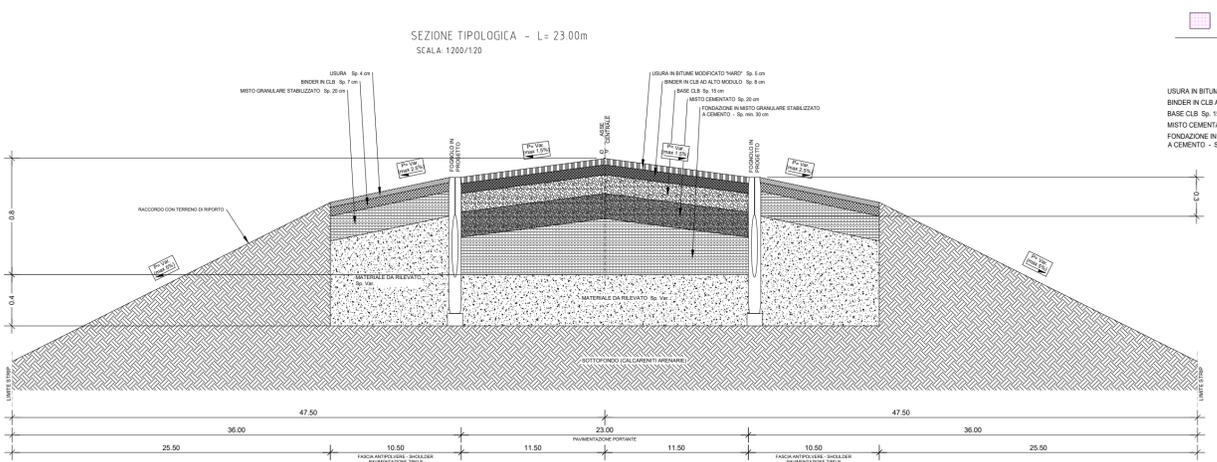

Comitente: **AEROPORTI DI PUGLIA**

Direttore Generale/Accountable Manager: Dott. Marco Franchini  
 Responsabile del Procedimento: Ing. Donato D'Amico  
 Progettisti: **STAM** (Ing. Gianluca Cappelletti), **iride** (Ing. Mauro di Prete, Ing. Alessandro Lisario, Ing. di Roma n. 14624)

STUDIO DI IMPATTO AMBIENTALE  
 Ing. Gianluca Cappelletti  
 Del. Ing. di Venezia n.3517

**AEROPORTO "MARCELLO ARLOTTA" DI TARANTO - GROTTAGLIE**  
**PIANO DI SVILUPPO AEROPORTUALE - INTEGRAZIONI PER PROCEDIMENTO VIA**

Interventi previsti e dimensioni opere **101\_02**  
 Data: Settembre 2018  
 Scale VARIE  
 Nome elaborato: 0754MP01\_02-00\_Scali