


COMUNE DI
MARTELLAGO

COMUNE DI
VENEZIA

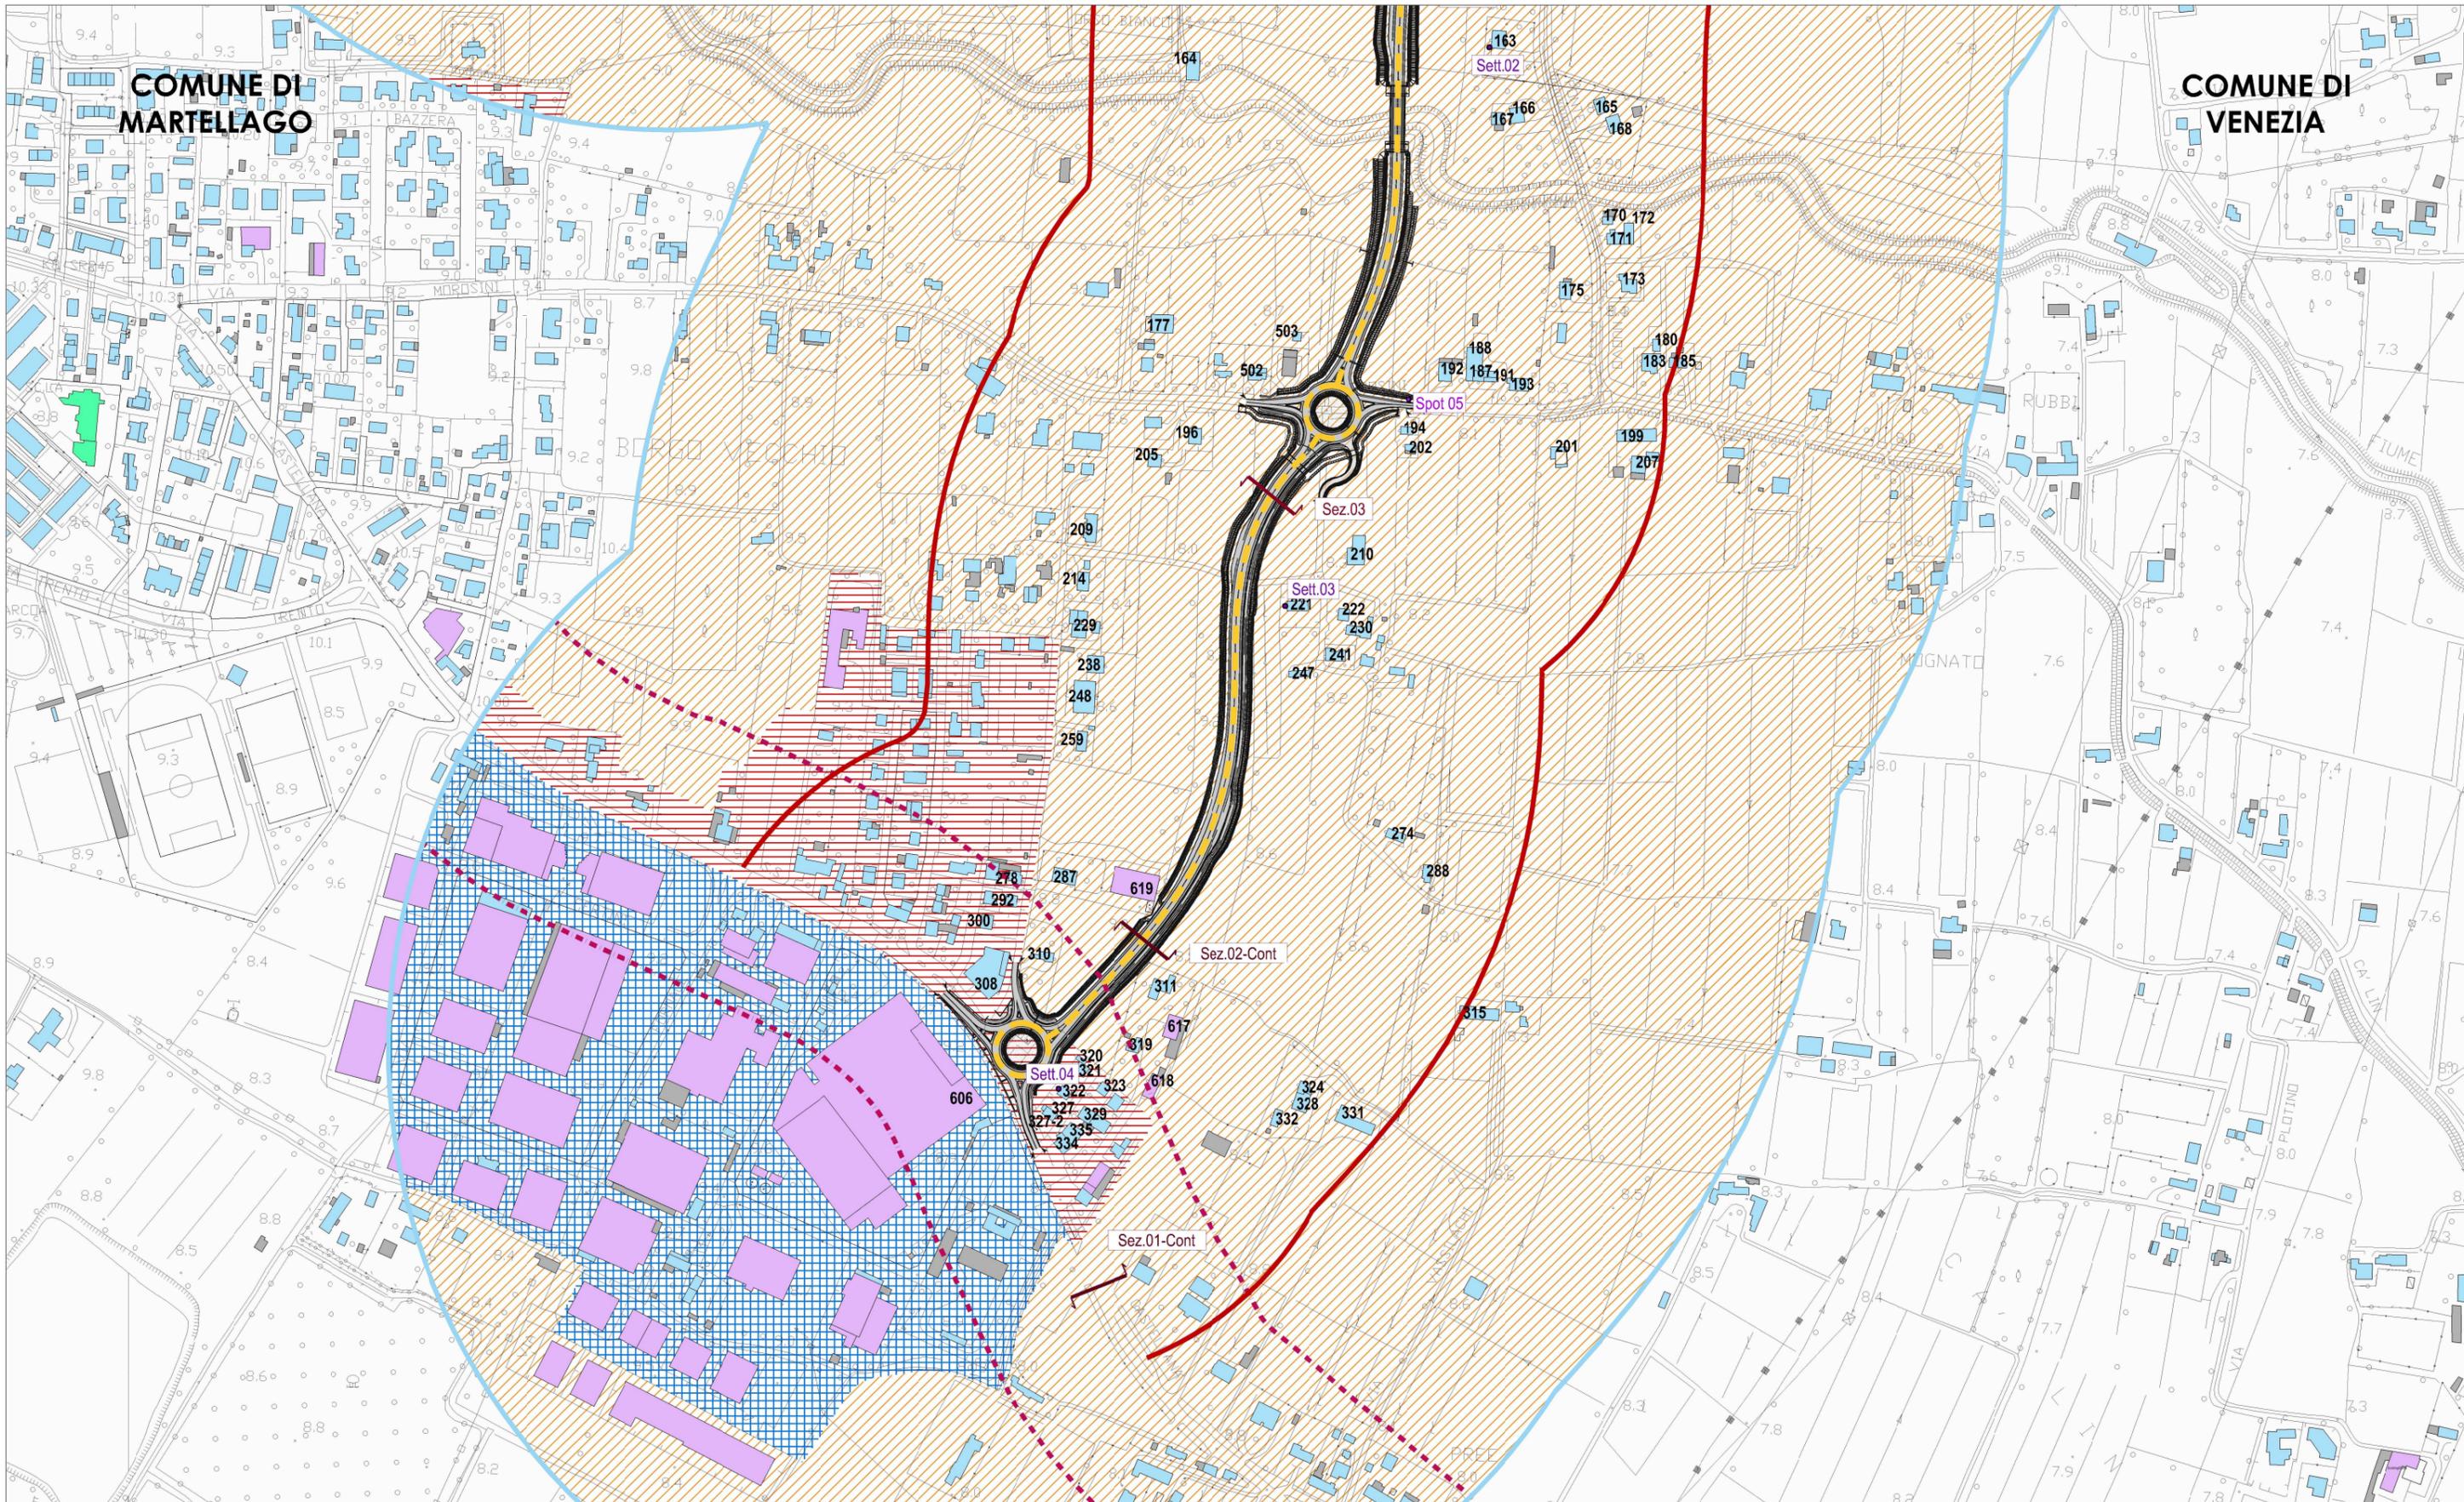

VARIANTE SR245 DI MARTELLAGO-SCORZE' - STUDIO ACUSTICO
Titolo elaborato: CLASSIFICAZIONE ACUSTICA E PUNTI DI RILIEVO



LEGENDA	Riferimenti territoriali	Ricettori	Fasce di pertinenza acustica	Classificazione acustica del territorio	Punti di rilievo	Rev.	Data
■	Confini provinciali	Edifici residenziali	Var. SR245 (Nuova realizzazione - cat. C1)	Classe I	Spot 08	0	Novembre 2016
●	Confini comunali	Edifici industriali	SR245 - via Canove (Infrastrutture esistenti - cat. Da)	Classe II	Sett.04	Scala:	1:5.000
—	Asse infrastruttura di studio	Edifici sensibili	Passanti di Mestre (Nuova realizzazione - cat. A)	Classe III	Sez.03	Tav.	1/4
nnn	Codice identificativo ricettore	Altri edifici	Corridoio di studio	Classe IV	Sez.02-Cont.		
				Classe V			
				Classe VI			
				Zone di transizione			
				Aree destinate a manifestazioni di carattere temporaneo			

A NORMA DI LEGGE IL PRESENTE ELABORATO NON PUO' ESSERE RIPRODOTTO E COMUNICATO A TERZI SENZA ESPRESSA E PREVENTIVA AUTORIZZAZIONE DEL TITOLARE