


COMUNE DI  
MARTELLAGO

COMUNE DI  
VENEZIA

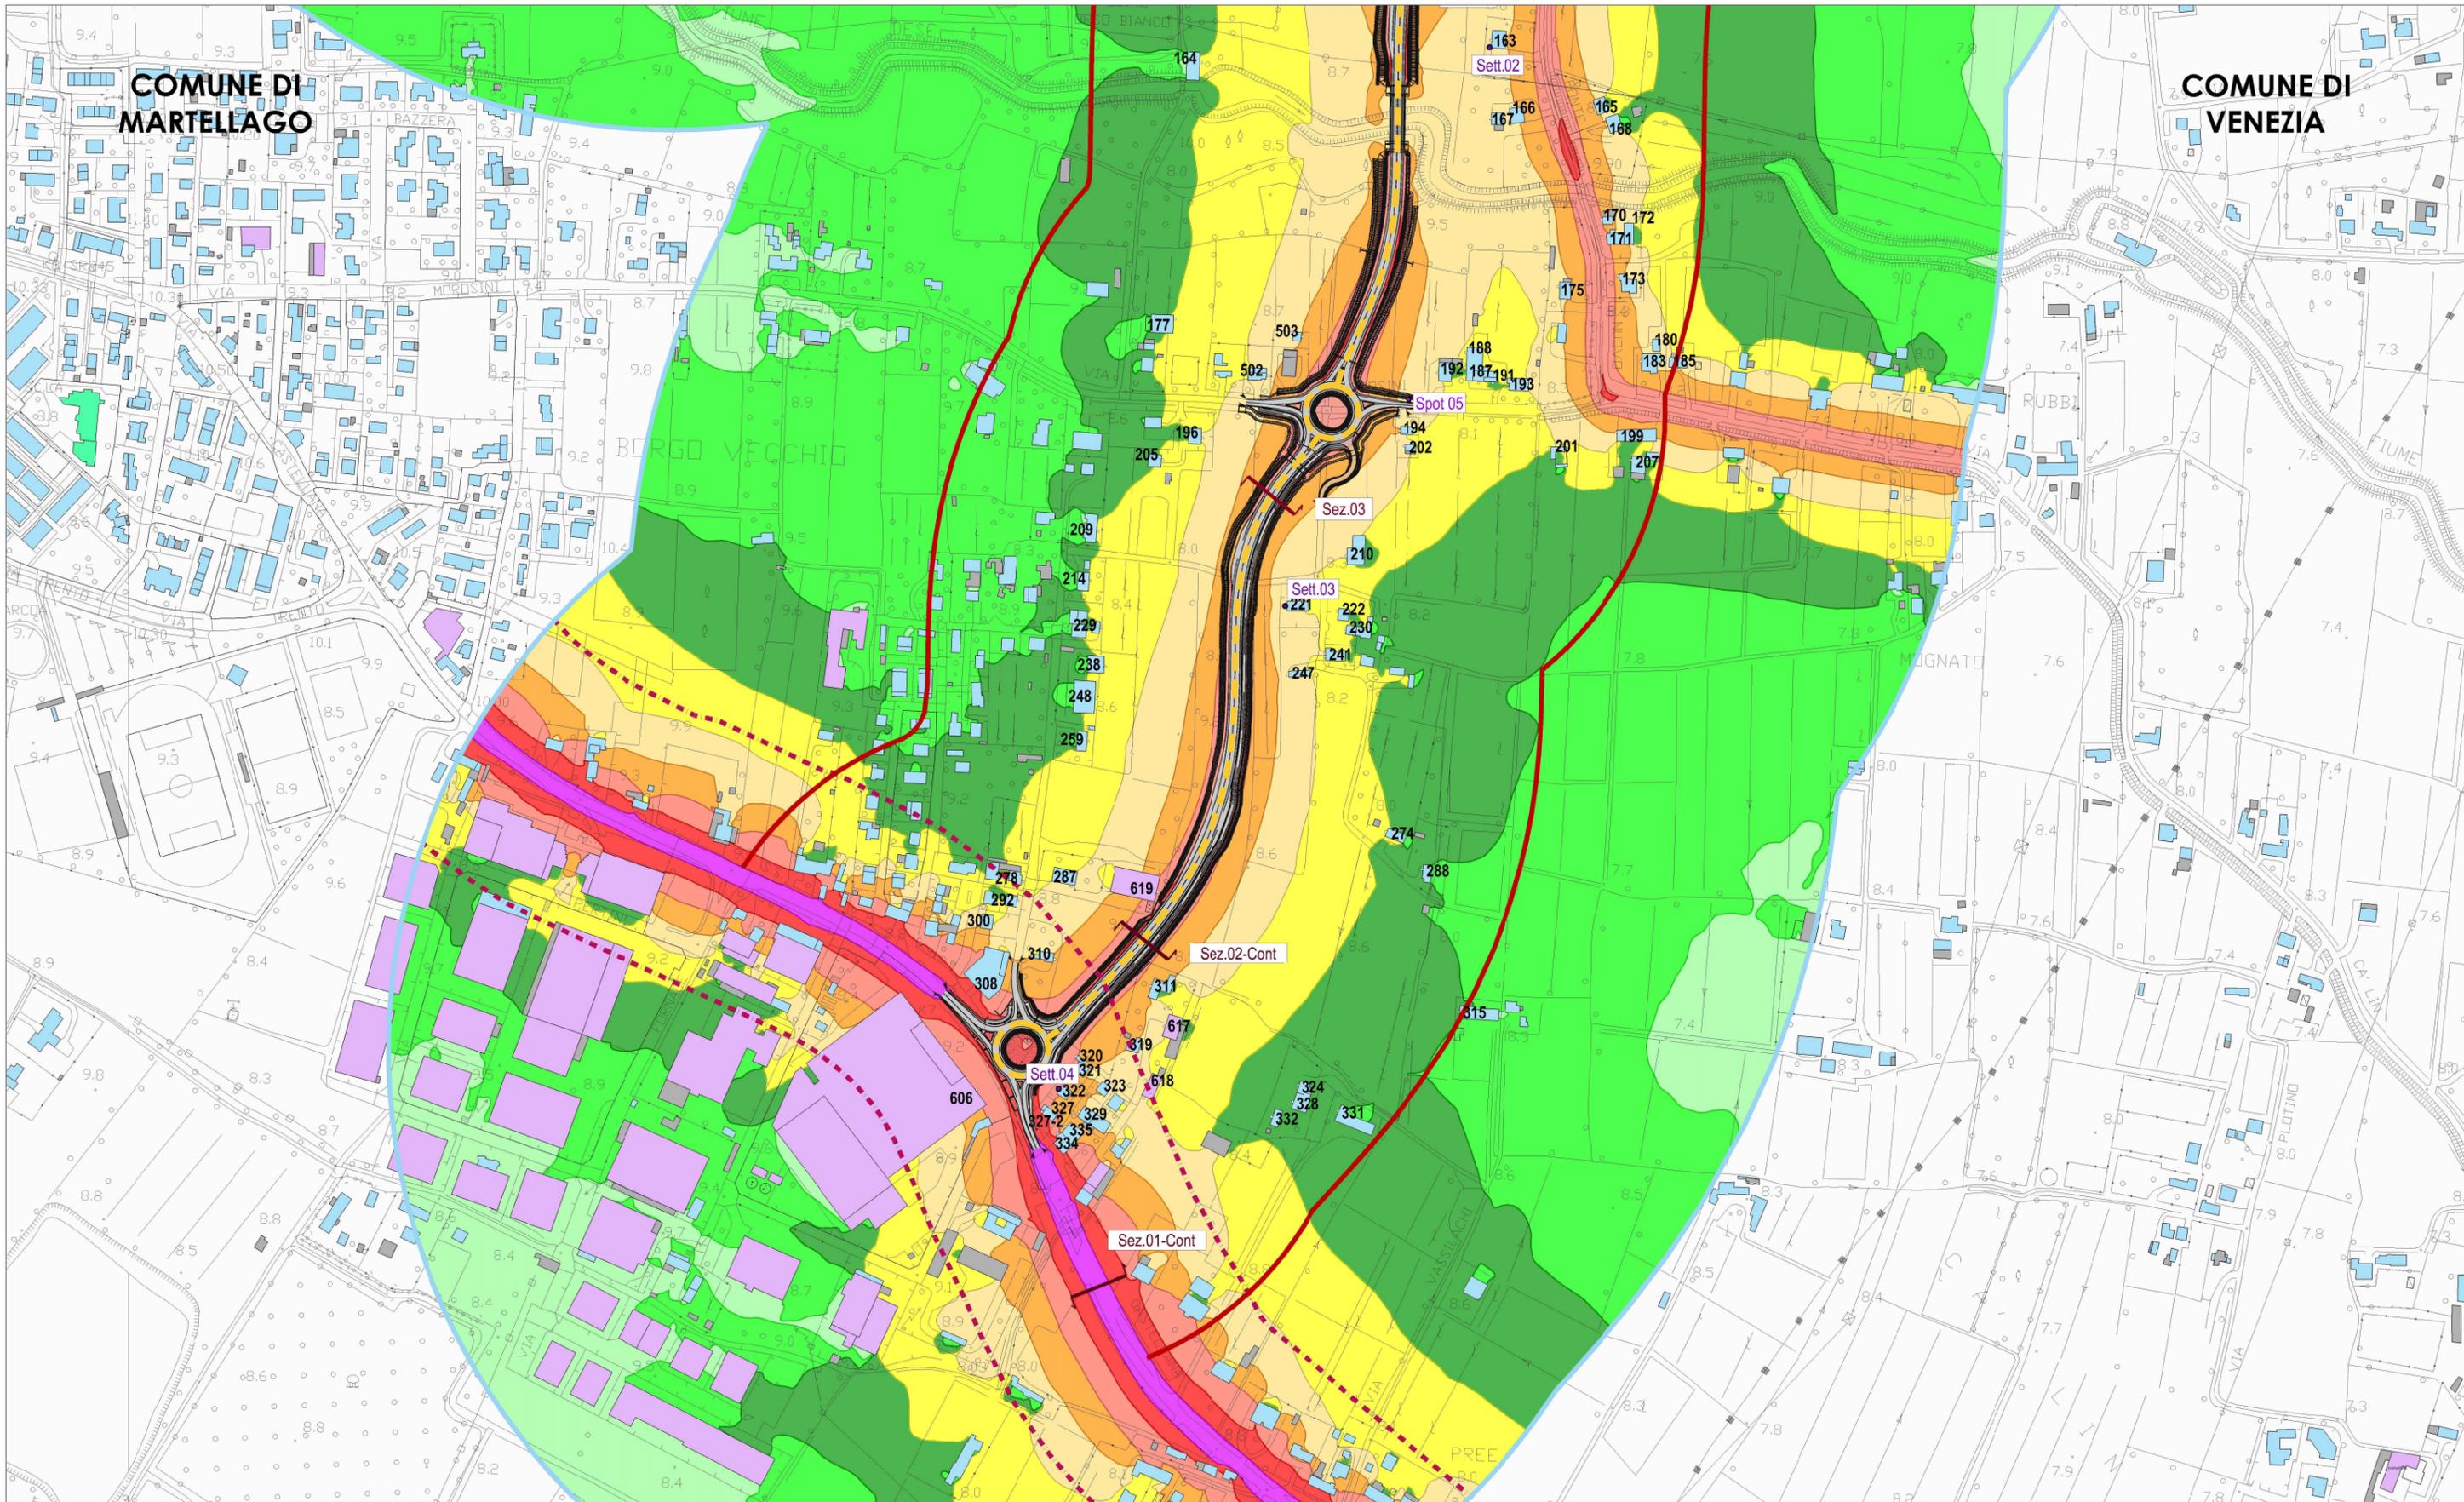

ANAS S.p.A.

VARIANTE SR245 DI MARTELLAGO-SCORZE' - STUDIO ACUSTICO  
Titolo elaborato: MAPPA ACUSTICA STATO DI FATTO - PERIODO DIURNO



LEGENDA	Riferimenti territoriali		Ricettori		Fasce di pertinenza acustica		Intervalli livelli Leq in dB(A) - Altezza mappa 4m sul p.c.			Punti di rilievo		Rev.	Data
	<ul style="list-style-type: none"> <li>■■■ Confini provinciali</li> <li>■■■■ Confini comunali</li> <li>— Asse infrastruttura di studio</li> <li>■■■■ Barriera antirumore esistenti</li> </ul>	<ul style="list-style-type: none"> <li>■ Edifici residenziali</li> <li>■ Edifici industriali</li> <li>■ ■ ■ ■ Codice identificativo ricettore</li> </ul>	<ul style="list-style-type: none"> <li>■ Edifici sensibili</li> <li>■ Altri edifici</li> </ul>	<ul style="list-style-type: none"> <li>— Var. SR245 (Nuova realizzazione - cat. C1)</li> <li>— SR245 - via Canove (Infrastrutture esistenti - cat. Da)</li> <li>— Passante di Mestre (Nuova realizzazione - cat. A)</li> <li>— Corridoio di studio</li> </ul>	<ul style="list-style-type: none"> <li>■ &gt; 80 dB(A)</li> <li>■ 75 + 80 dB(A)</li> <li>■ 70 + 75 dB(A)</li> <li>■ 65 + 70 dB(A)</li> </ul>	<ul style="list-style-type: none"> <li>■ 60 + 65 dB(A)</li> <li>■ 55 + 60 dB(A)</li> <li>■ 50 + 55 dB(A)</li> <li>■ 45 + 50 dB(A)</li> </ul>	<ul style="list-style-type: none"> <li>■ 40 + 45 dB(A)</li> <li>■ 35 + 40 dB(A)</li> <li>■ &lt; 35 dB(A)</li> <li>— Linea isolivello</li> </ul>	<ul style="list-style-type: none"> <li>● Spot 08 Punti di rilievo fonometrico SPOT</li> <li>● Sett.04 Punti di rilievo fonometrico ZGG</li> <li>— Sez.03 Punti rilievo traffico SPOT</li> <li>— Sez.02-Cont. Rilievo traffico in continuo</li> </ul>		0 Novembre 2016 Scala: 1:5.000 Tav. 1/4			

A NORMA DI LEGGE IL PRESENTE ELABORATO NON PUO' ESSERE RIPRODOTTO E COMUNICATO A TERZI SENZA ESPRESSA E PREVENTIVA AUTORIZZAZIONE DEL TITOLARE