


COMUNE DI MARTELAGO

COMUNE DI VENEZIA

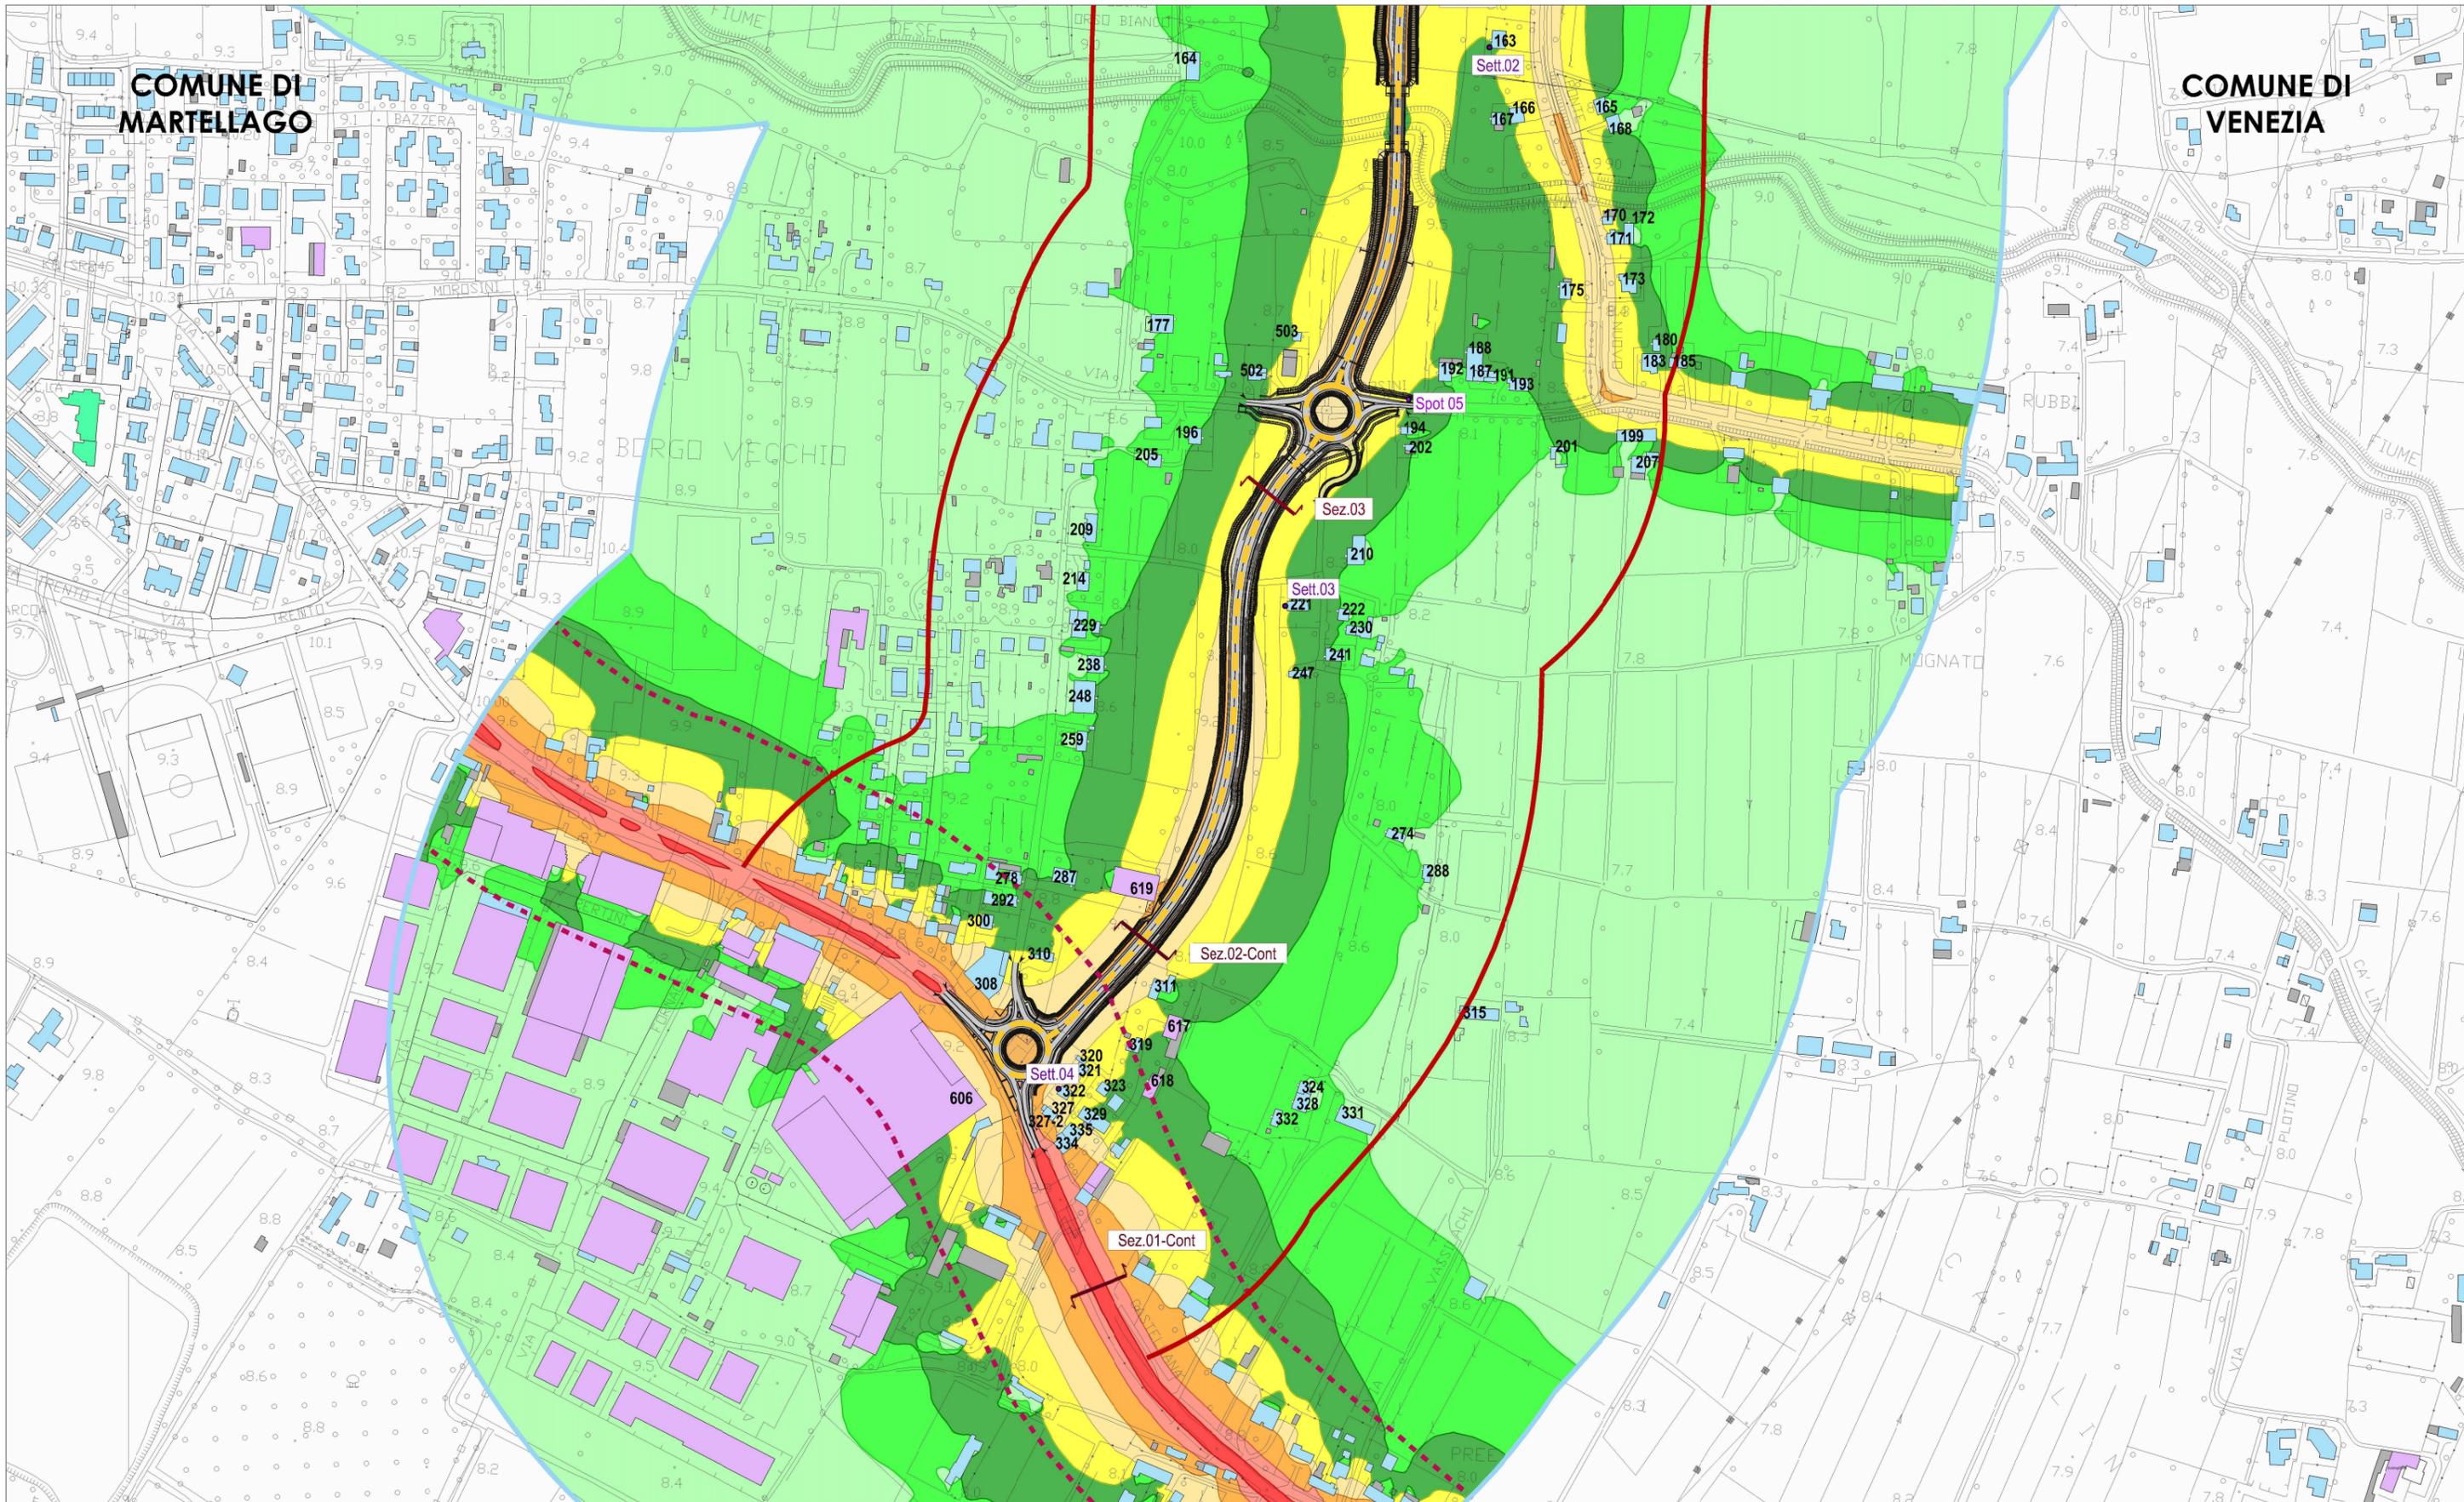

VARIANTE SR245 DI MARTELAGO-SCORZE' - STUDIO ACUSTICO  
 Titolo elaborato: MAPPA ACUSTICA STATO DI FATTO - PERIODO NOTTURNO



LEGENDA	Riferimenti territoriali	Ricettori	Fasce di pertinenza acustica	Intervalli livelli Leq in dB(A) - Altezza mappa 4m sul p.c.	Punti di rilievo	Rev.	Data
■ ■ ■	Confini provinciali	Edifici residenziali	Var. SR245 (Nuova realizzazione - cat. C1)	> 80 dB(A)	Spot.08	0	Novembre 2016
● ● ●	Confini comunali	Edifici industriali	SR245 - via Canove (Infrastrutture esistenti - cat. Da)	75 ÷ 80 dB(A)	Sez.04	Scala:	1:5.000
— — —	Asse infrastruttura di studio	Altri edifici	Passanti di Mestre (Nuova realizzazione - cat. A)	70 ÷ 75 dB(A)	Sez.03	Tav.	1/4
— — —	Barriera antirumore esistenti	nnn Codice identificativo ricettore	Corridoio di studio	65 ÷ 70 dB(A)	Sez.02-Cont.		
				60 ÷ 65 dB(A)			
				55 ÷ 60 dB(A)			
				50 ÷ 55 dB(A)			
				45 ÷ 50 dB(A)			
				40 ÷ 45 dB(A)			
				35 ÷ 40 dB(A)			
				< 35 dB(A)			
				Linea isolivello			

A NORMA DI LEGGE IL PRESENTE ELABORATO NON PUO' ESSERE RIPRODOTTO E COMUNICATO A TERZI SENZA ESPRESSA E PREVENTIVA AUTORIZZAZIONE DEL TITOLARE