


COMUNE DI  
SCORZE'

COMUNE DI  
MARTELLAGO

COMUNE DI  
VENEZIA

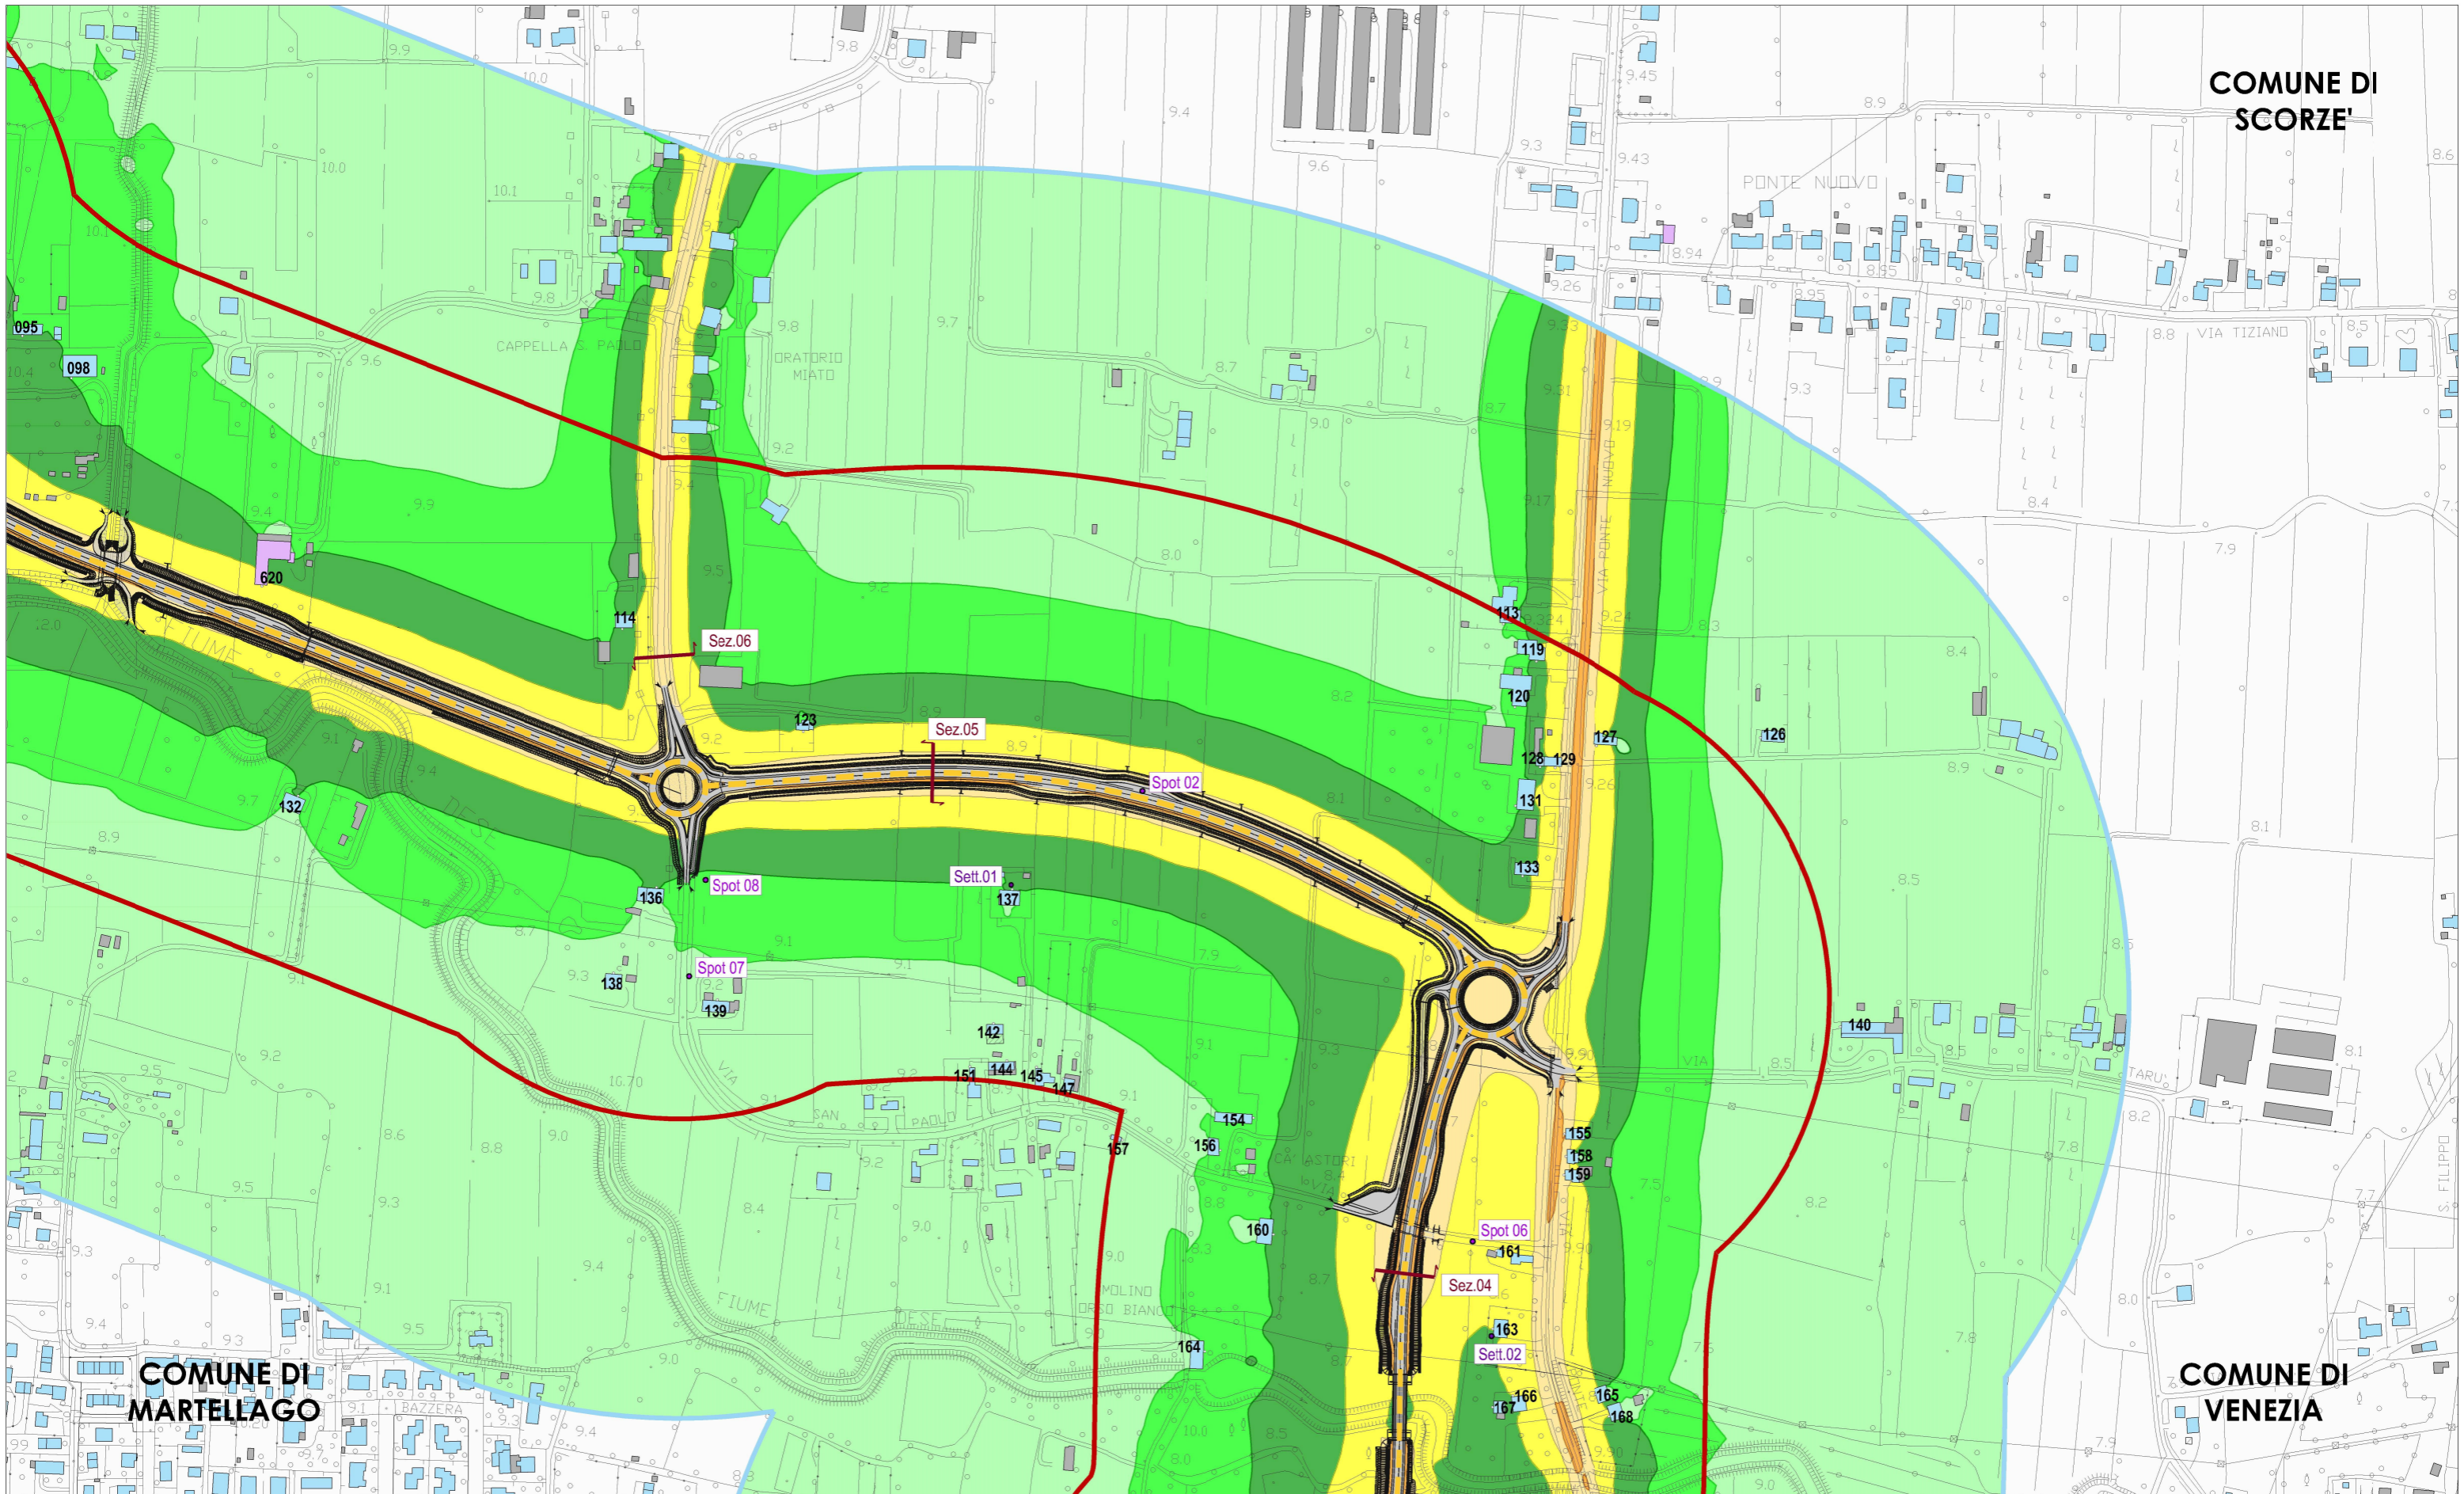

**ANAS S.p.A.**

VARIANTE SR245 DI MARTELLAGO-SCORZE' - STUDIO ACUSTICO  
Titolo elaborato: MAPPA ACUSTICA STATO DI FATTO - PERIODO NOTTURNO

**STEAM S.r.l.**

LEGENDA	Riferimenti territoriali		Ricettori		Fasce di pertinenza acustica		Intervalli livelli Leq in dB(A) - Altezza mappa 4m sul p.c.			Punti di rilievo		Rev.	Data
	<ul style="list-style-type: none"> <li>Confini provinciali</li> <li>Confini comunali</li> <li>Asse infrastruttura di studio</li> <li>Barriera antirumore esistenti</li> </ul>	<ul style="list-style-type: none"> <li>Edifici residenziali</li> <li>Edifici industriali</li> <li>Codice identificativo ricettore</li> </ul>	<ul style="list-style-type: none"> <li>Edifici sensibili</li> <li>Altri edifici</li> </ul>	<ul style="list-style-type: none"> <li>Var. SR245 (Nuova realizzazione - cat. C1)</li> <li>SR245 - via Canove (Infrastrutture esistenti - cat. Da)</li> <li>Passante di Mestre (Nuova realizzazione - cat. A)</li> <li>Corridoio di studio</li> </ul>	<ul style="list-style-type: none"> <li>&gt; 80 dB(A)</li> <li>75 ÷ 80 dB(A)</li> <li>70 ÷ 75 dB(A)</li> <li>65 ÷ 70 dB(A)</li> </ul>	<ul style="list-style-type: none"> <li>60 ÷ 65 dB(A)</li> <li>55 ÷ 60 dB(A)</li> <li>50 ÷ 55 dB(A)</li> <li>45 ÷ 50 dB(A)</li> </ul>	<ul style="list-style-type: none"> <li>40 ÷ 45 dB(A)</li> <li>35 ÷ 40 dB(A)</li> <li>&lt; 35 dB(A)</li> <li>Linea isolivello</li> </ul>	<ul style="list-style-type: none"> <li>Spot 08 Punti di rilievo fonometrico SPOT</li> <li>Sett.04 Punti di rilievo fonometrico ZGG</li> <li>Sez.03 Punti rilievo traffico SPOT</li> <li>Sez.02-Cont. Rilievo traffico in continuo</li> </ul>		<ul style="list-style-type: none"> <li>0</li> <li>1</li> </ul>	<ul style="list-style-type: none"> <li>Novembre 2016</li> <li>1:5.000</li> <li>2/4</li> </ul>		

A NORMA DI LEGGE IL PRESENTE ELABORATO NON PUO' ESSERE RIPRODOTTO E COMUNICATO A TERZI SENZA ESPRESSA E PREVENTIVA AUTORIZZAZIONE DEL TITOLARE