



SEZIONE CARATTERISTICA ALLA PROGR. 0+400.00

scala 1:100

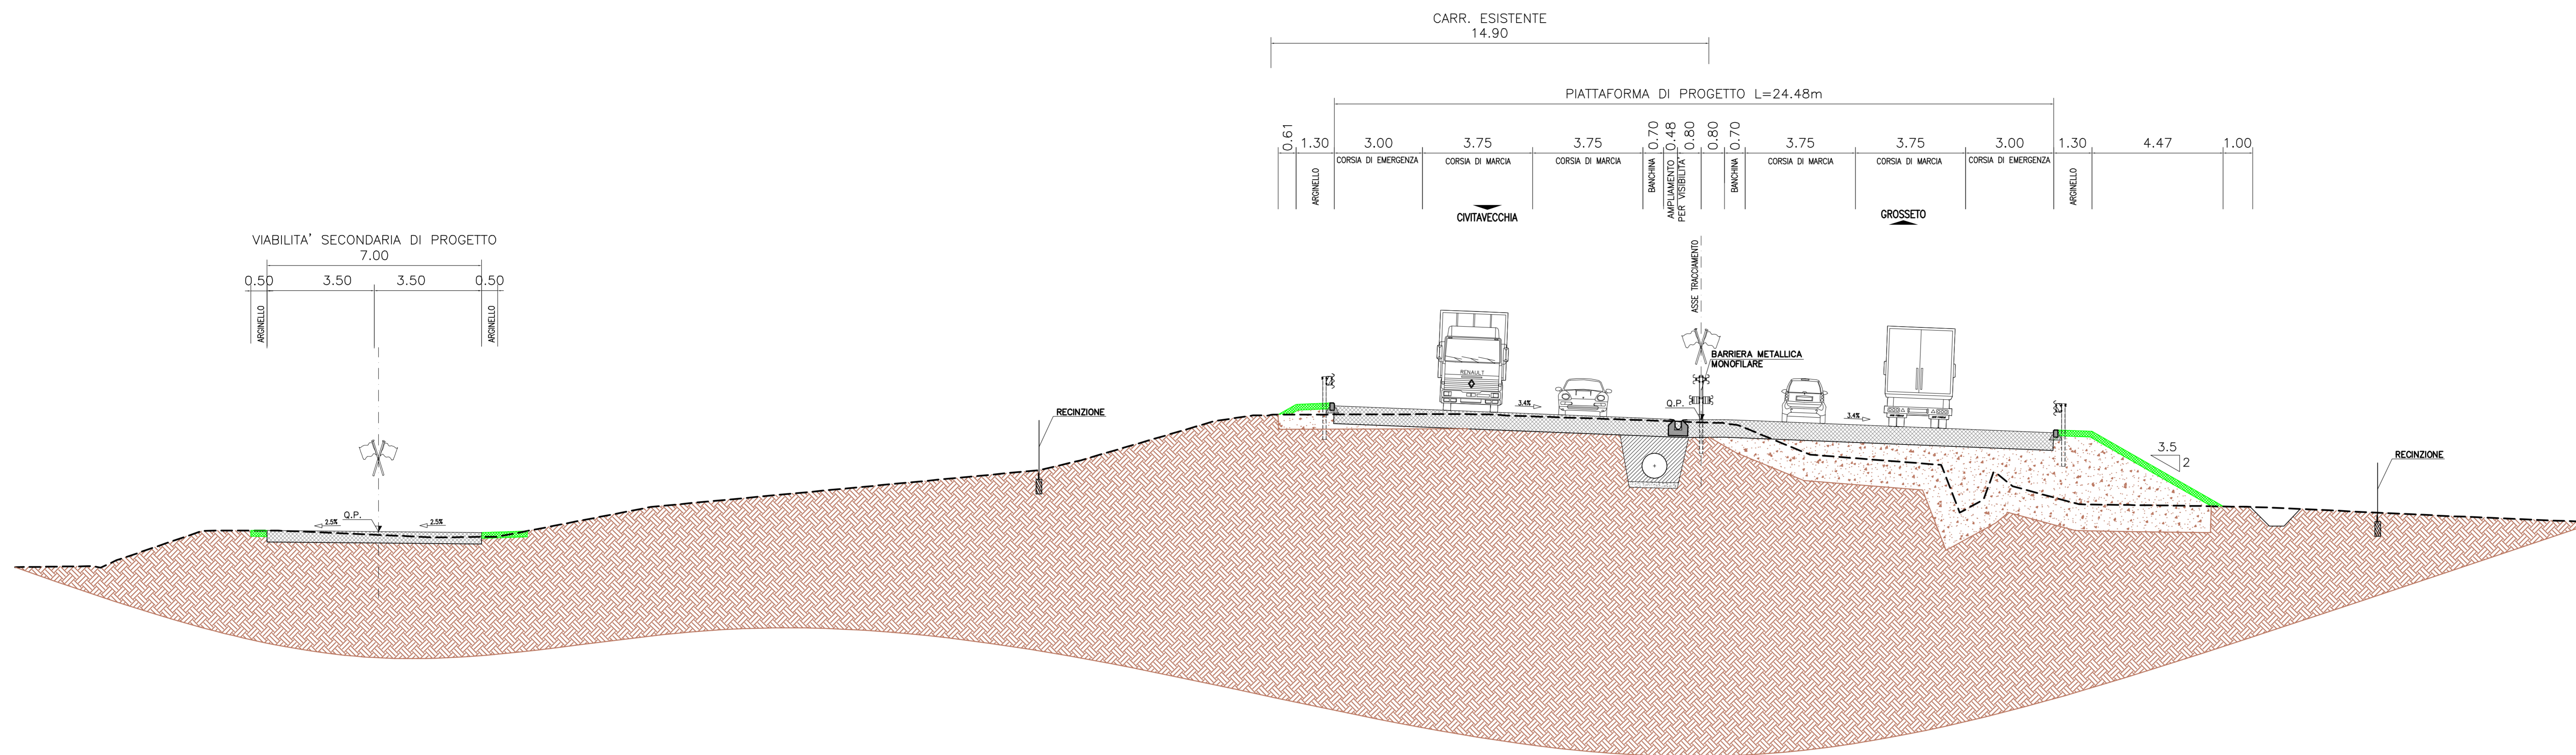


SEZIONE CARATTERISTICA ALLA PROGR. 1+400.00

scala 1:100

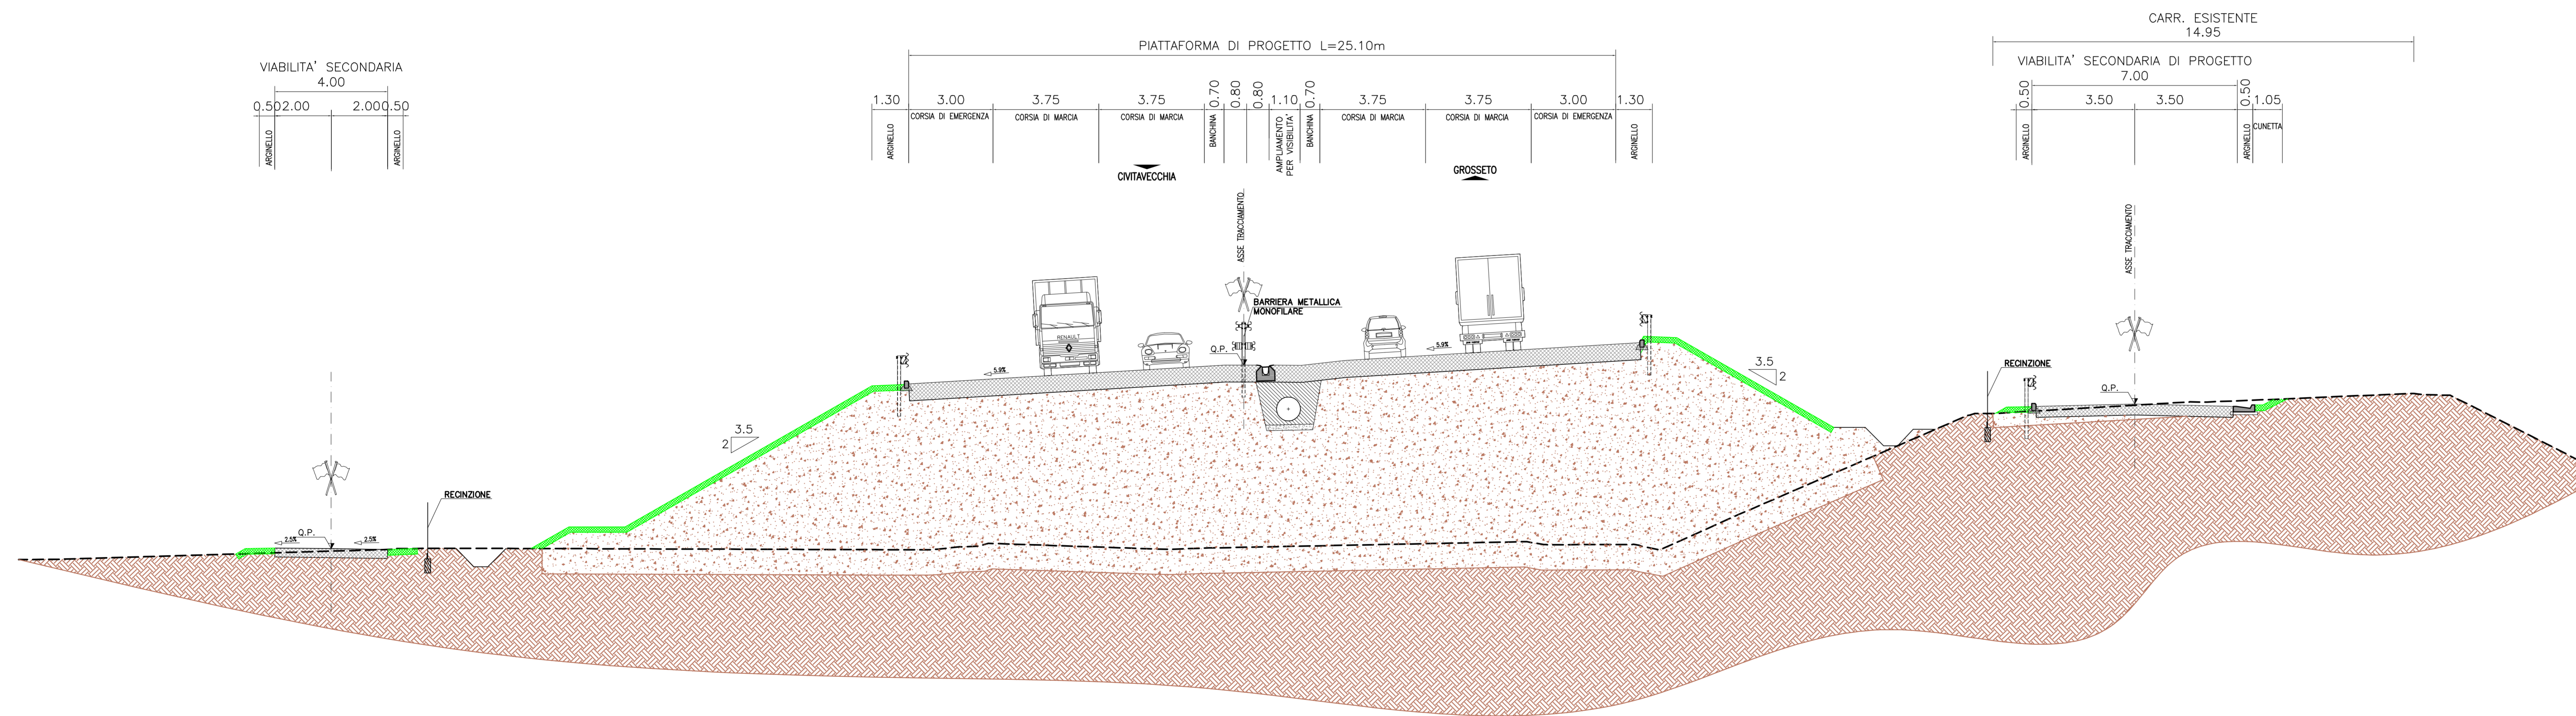

SEZIONE CARATTERISTICA ALLA PROGR. 2+242.94

scala 1:100

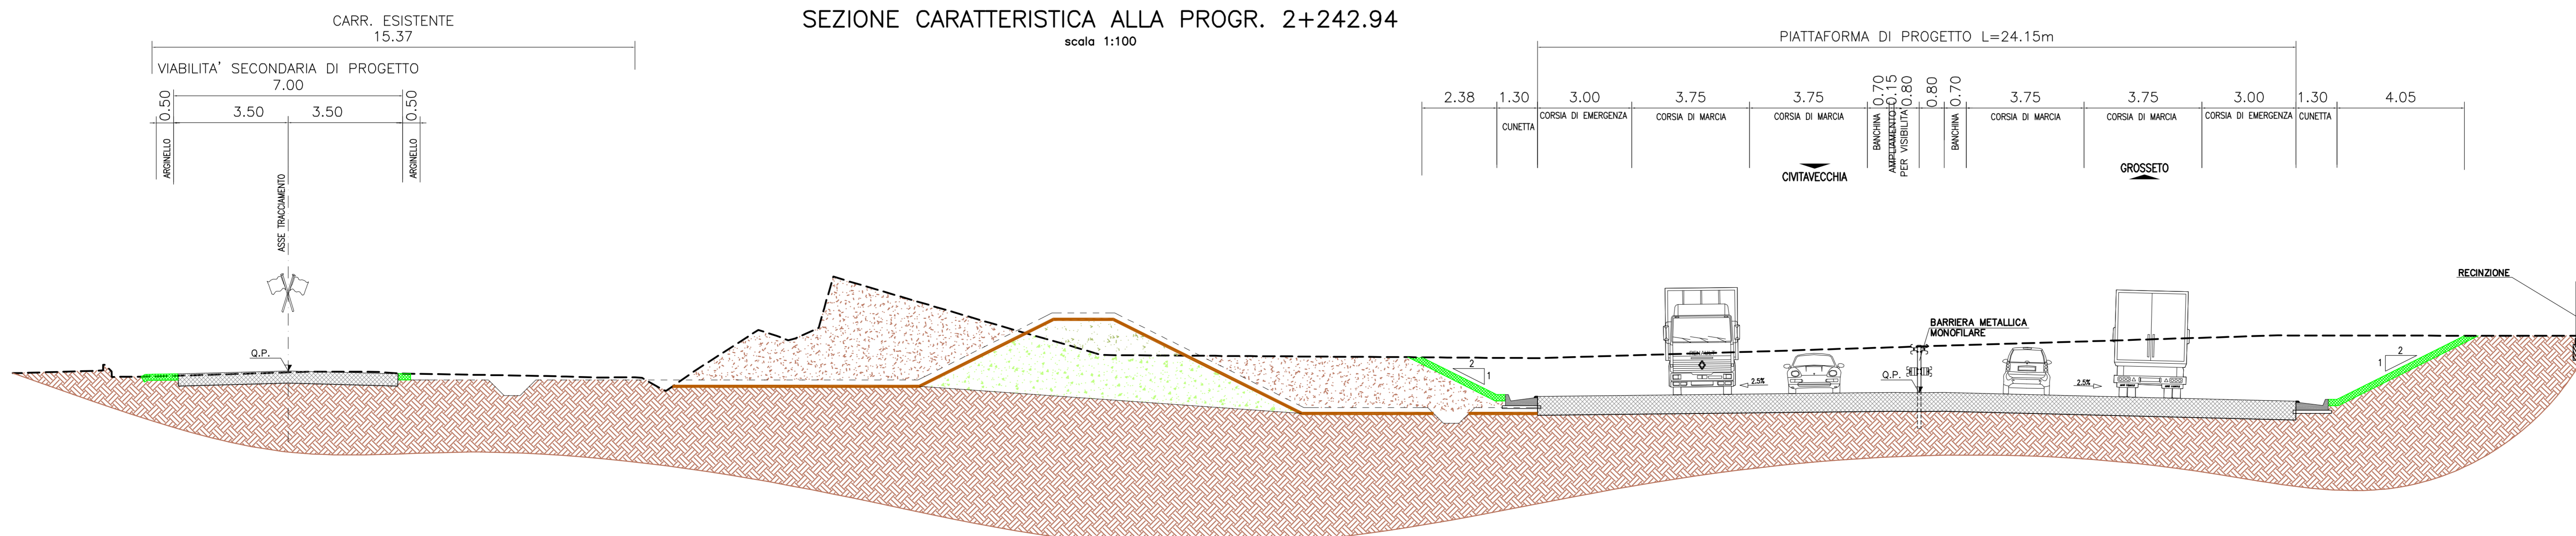

Società Autostrada Tirrenica p.A.
GRUPPO AUTOSTRADALE PER L'ITALIA S.p.A.

AUTOSTRADA (A12) : ROSIGNANO – CIVITAVECCHIA
LOTTO 4

TRATTO: GROSSETO SUD – FONTEBLANDA

PROGETTO DEFINITIVO

INFRASTRUTTURA STRATEGICA DI PREMINENTE INTERESSE
NAZIONALE LE CUI PROCEDURE DI APPROVAZIONE SONO REGOLATE
DALL' ART. 161 DEL D.LGS. 163/2006

AU – CORPO AUTOSTRADALE

PARTE STRADALE

SEZIONI CARATTERISTICHE
1/5

IL RESPONSABILE PROGETTAZIONE SPECIALISTICA Ing. Massimiliano Giacobbi Ord. Pogg. Milano N. 20748 RESPONSABILE UFFICIO STD		IL RESPONSABILE INTERAZIONE PROIEZIONE SPECIALISTICA Ing. Massimo Ariè Ord. Pogg. Milano N. 20015 COORDINATORE GENERALE UPS		IL DIRETTORE TECNICO Ing. Maurizio Torrali Ord. Pogg. Milano N. 16492 RESPONSABILE DIREZIONE SVILUPPO INFRASTRUTTURE	
SEZIONAMENTO ELABORATO — 12/12/14/01	DIRETTORE — 12/12/14/01	RILEVATO — 12/12/14/01	DATA FEBBRAIO 2011	REVISIONE — — —	SCALA 1:100
COORDINATORE A CURA DI — —		COORDINATORE UFFICIO STRADALE — —		COORDINATORE UFFICIO STRADALE — —	
RESPONSABILE DI CONFESSIONE Ing. Gianmario Brancaccio Ord. Pogg. Roma N. 13710		VISTO DEL COMMITTENTE SAT		VISTO DEL CONCESSIONARIO — —	