



COMUNE DI MARTELLAGO

COMUNE DI VENEZIA

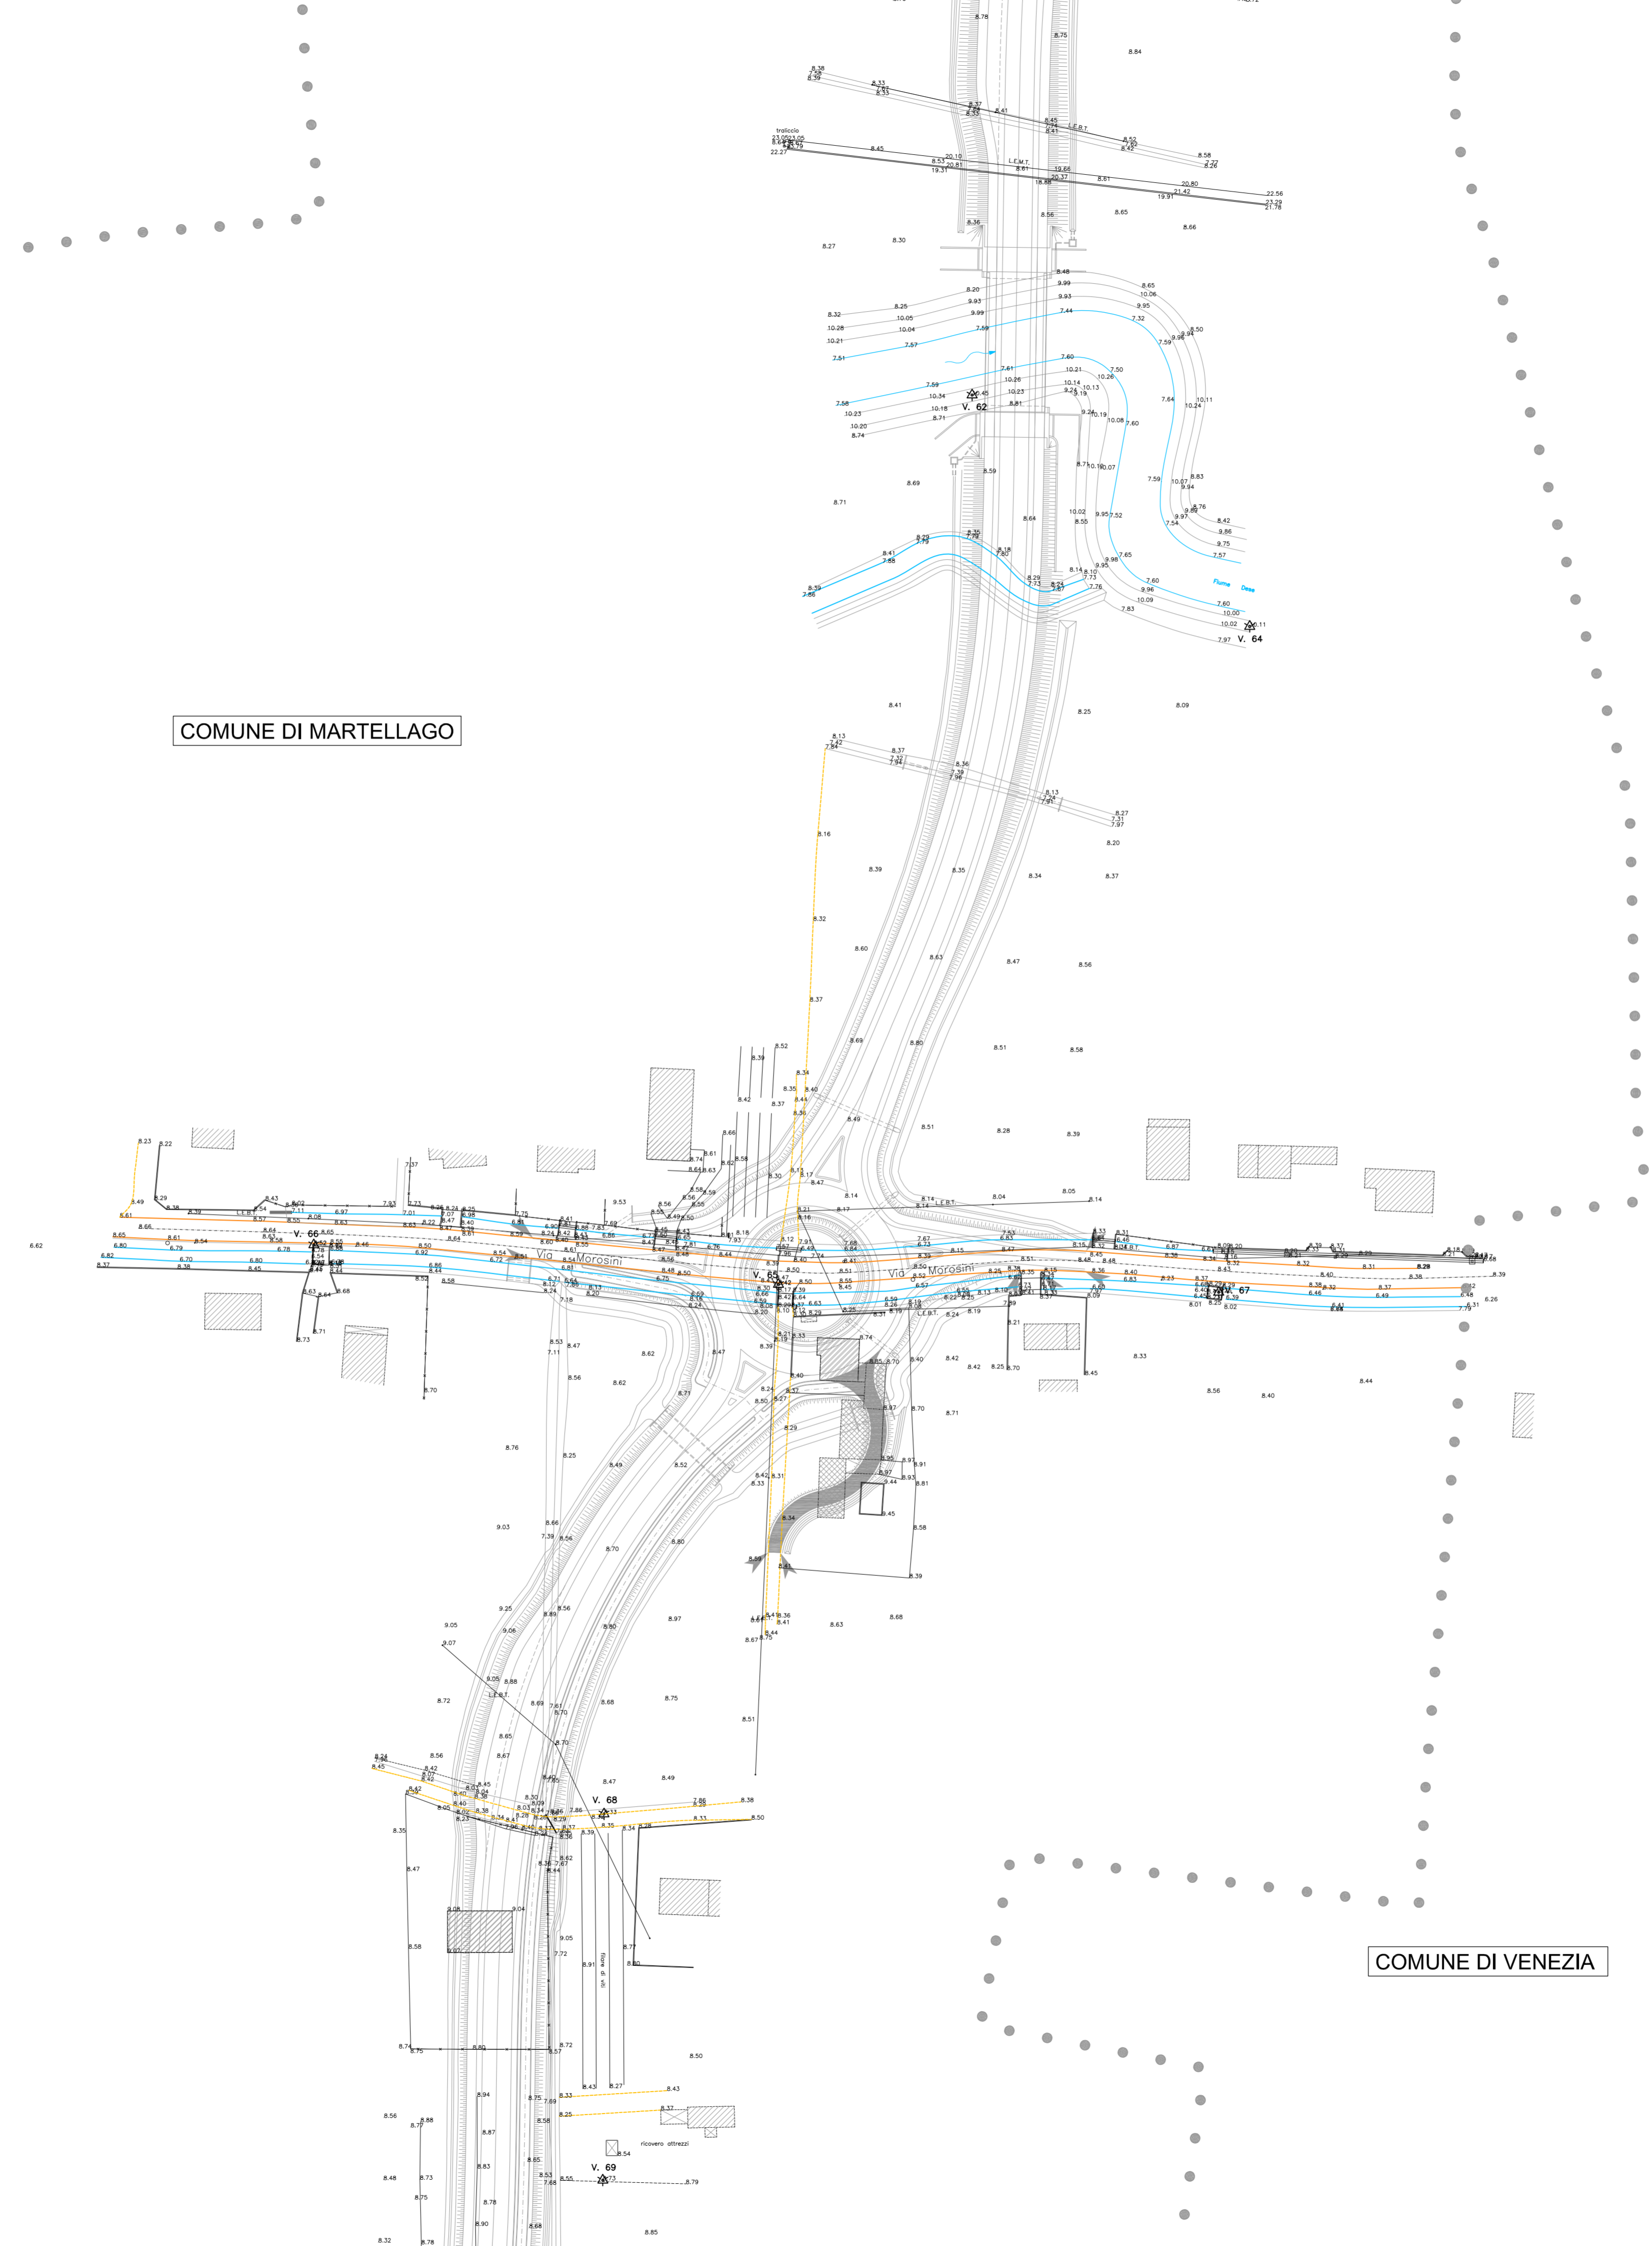


QUADRO D'UNIONE

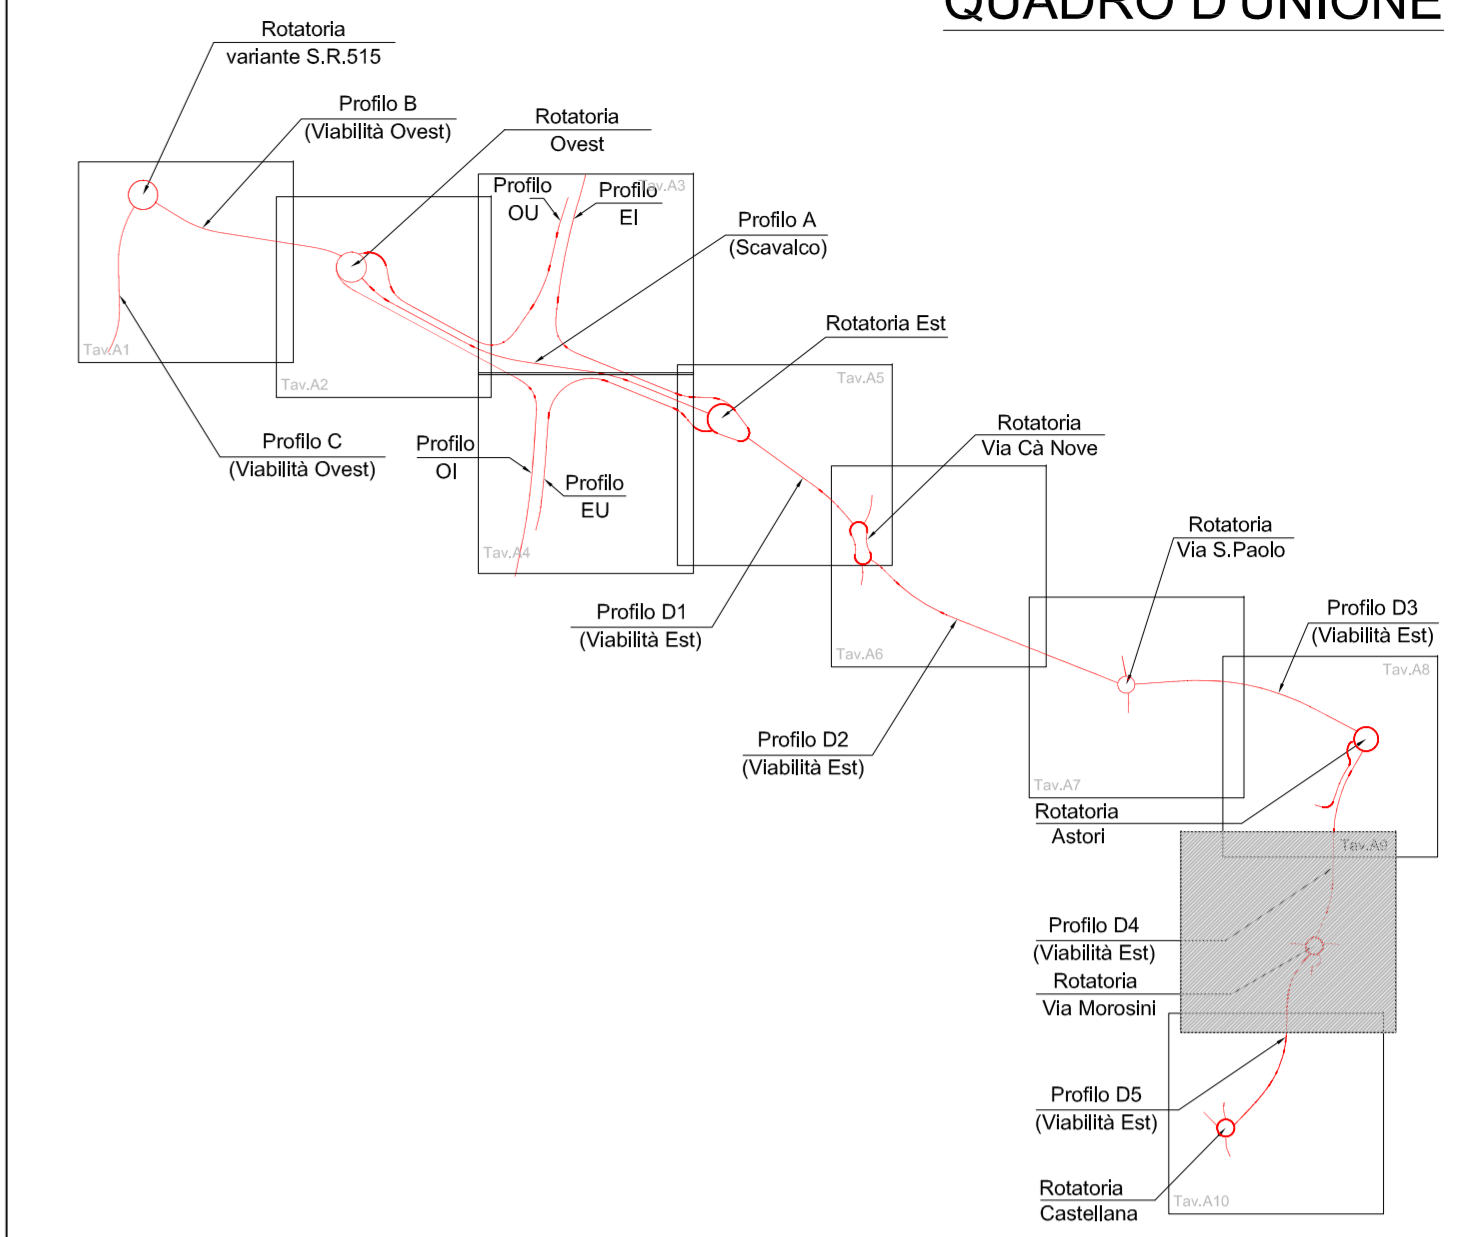

LEGENDA

- IMPRONTA TRACCIATO
- IDROGRAFIA PRINCIPALE
- VIABILITA' E OPERE PRINCIPALI
- VIABILITA' SECONDARIA
- LOCALITA'
- DIREZIONI
- CONFINI COMUNALI

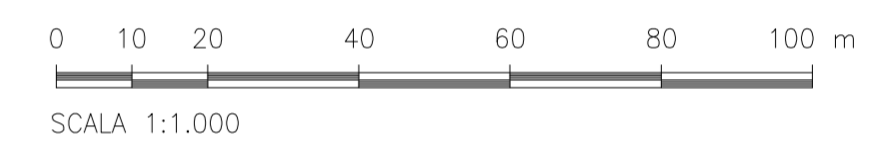

ANAS S.P.A.



AUTOSTRADA A4 - VARIANTE DI MESTRE  
**PASSANTE  
 AUTOSTRADALE**  
 (L.443/2001 D.Lgs. 20.08.2002 N°190)

PROGETTO ESECUTIVO  
 C.U.P. D51804000060001

IL RESPONSABILE  
 DEL PROCEDIMENTO

GENERAL CONTRACTOR

**Passante di Mestre S.c.p.a.**

DIREZIONE LAVORI



PROGETTAZIONE ESECUTIVA

CONSULENZA STRUTTURE: **SIST** Studio di Ingegneria Strutturale Originale & Sorini

CONSULENZA IMPIANTI: **SINT** Ingegneria

RESPONSABILE DEL PROGETTO: **ZOLLET** Lucio 138

PARTE GENERALE - STATO DI FATTO  
 CASELLO DI MARTELLAGO-SCORZE' E VIABILITA' DI COLLEGAMENTO  
 RILIEVO PLANOALTIMETRICO TAV. 9/10

CODICE DOCUMENTO **ZLT.5E2.00000.PE.RP.009.00**

CODIFICA WBS **00000**

REV.	DATA	DESCRIZIONE	REDATTO	CONTROLLATO	APPROVATO	TAVOLA
00	07/12	EMISSIONE UFFICIALE	ZANATTA	ZANCHETTIN	ZOLLET	<b>00000.PE.RP.009</b>
01						SCALA 1:1000
02						CAD ACAD2004
03						NDRE FILE ZLT.5E2.00000.PE.RP.009.00.DWG
04						