



### LEGENDA

SIMBOLOGIA	DESCRIZIONE
[Red box]	Z.T.O. A - CENTRO STORICO
[Orange box]	Z.T.O. B1 - ZONE RESIDENZIALI CONSOLIDATE
[Light orange box]	Z.T.O. B2 - ZONE RESIDENZIALI DI STRUTTURAZIONE/RESTRUTTURAZIONE
[Light yellow box]	Z.T.O. C - ZONE DI ESPANSIONE / COMPLEMENTO
[Green box]	AREE PER L'ISTRUZIONE
[Light green box]	AREE PER ATTREZZATURE DI INTERESSE COMUNE
[Dark green box]	AREE PER ATTREZZATURE A PARCO, GIOCO E SPORT
[White box]	AREE PER PARCHeggi
[Blue hatched box]	ZONA D1 - ZONE PER ATTIVITA' INDUSTRIALE DI ARTIGIANATO PRODUTTIVO
[Purple hatched box]	ZONA D2 - ZONE COMMERCIALI/TERZIARI
[Light blue hatched box]	ZONA D3 - ZONE PER ATTIVITA' TURISTICO-ALBERGHIERE
[Dark blue hatched box]	ZONA D4 - ZONE PER ATTIVITA' AGRO-INDUSTRIALI
[Light purple hatched box]	ZONA D5 - ZONE PER STRUTTURE SPECIALI A SERVIZIO DELLE ZONE D1
[Blue circle]	ATTIVITA' PRODUTTIVE SPARSE DA CONFERMARE
[Light blue circle]	ATTIVITA' PRODUTTIVE SPARSE DA BLOCCARE
[Light blue triangle]	ATTIVITA' PRODUTTIVE SPARSE DA TRASFERIRE
[Green grid]	PARCHI EXTRA URBANI
[Light green grid]	AREE DI RIForestAZIONE URBANA
[Dark green grid]	VERDE SPORTIVO/PRIVATO
[Light green grid]	VERDE PRIVATO
[White box]	SOTTODONA E2
[Light grey box]	SOTTODONA E2A
[Light grey box]	SOTTODONA E3
[Yellow box]	Z.T.O. B1 - AREE RURALI DI RISTRUTTURAZIONE EDILIZIA
[Light yellow box]	Z.T.O. B4 - AREE RURALI DI RISTRUTTURAZIONE EDILIZIA
[Red dashed line]	VIABILITA' DI PROGETTO
[Black dashed line]	LIMITE DI RISPETTO DEI CORRI D'ACQUA - ZONE UMIDE - STRADE
[Blue dashed line]	ARBITO FLUVIALE
[Black dashed line]	ELETTRODOTTI - FASCIA DI L. 36.0001 E L.R. 3703
[Black dashed line]	METANO DOTTI - FASCIA DI RISPETTO DGM 34/11/1980
[Black dashed line]	ACQUEDOTTI - IMPANTI DI PRELIEVO E FASCIA DI RISPETTO (Lq. 10/96)
[Black dashed line]	LIMITE DI RISPETTO CANTIERALE
[Black dashed line]	LIMITE DI RISPETTO MILITARE
[Black dashed line]	PERMETTRO CONFINE COMUNALE

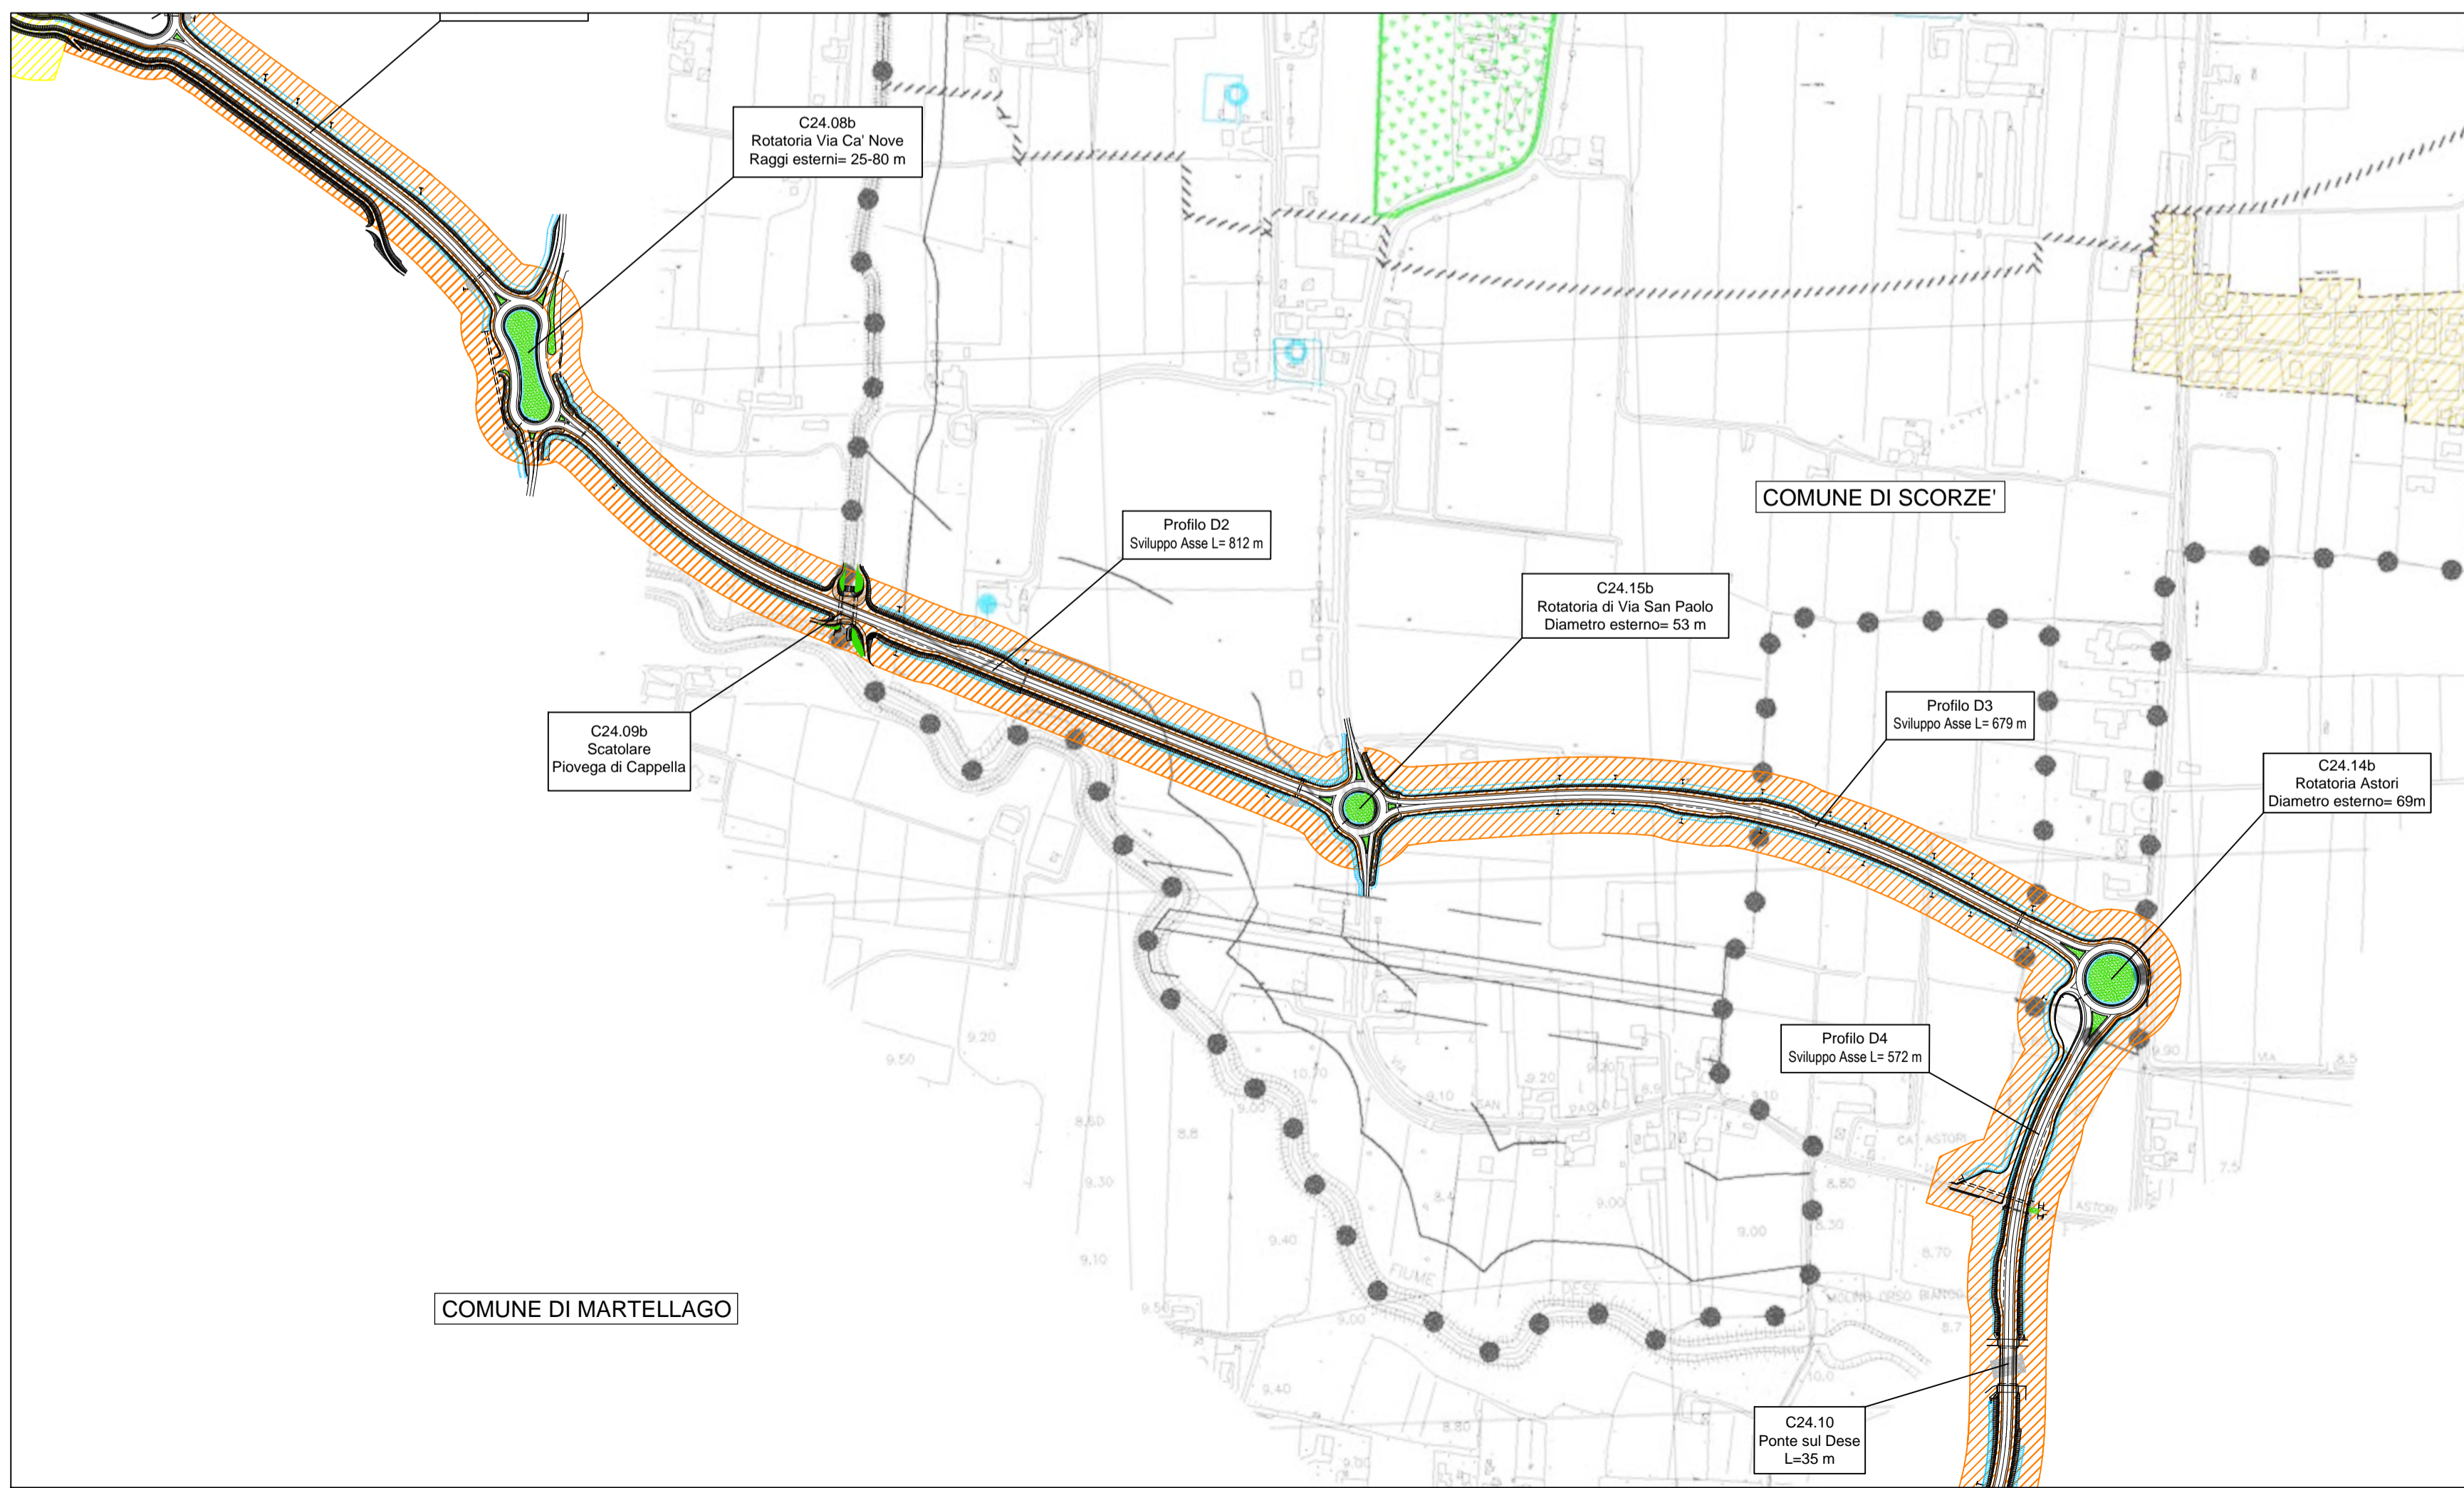

### LEGENDA

[Black dots]	CONFINE COMUNALE
[Black line]	TRACCIATO DELL'OPERA DI PROGETTO
[Arrow]	DIREZIONI
[Text]	FASCE DI RISPETTO VIABILITA' DI PROGETTO (art.26 DPR 495/1992 e s.m.i.)
[Yellow hatched box]	FASCIA DI RISPETTO PER STRADE TIPO A (60m)
[Orange hatched box]	FASCIA DI RISPETTO PER STRADE TIPO C (30m) ED F (20 m)

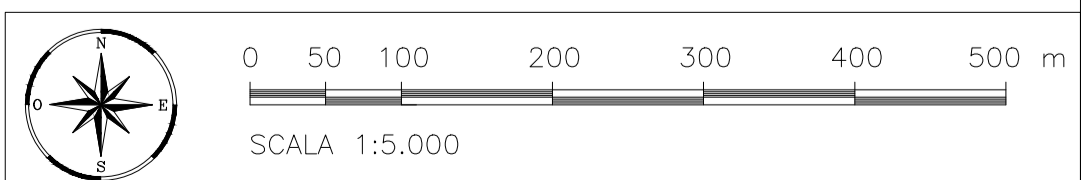



**ANAS S.P.A.**



**AUTOSTRADA A4 - VARIANTE DI MESTRE**  
**PASSANTE**  
**AUTOSTRADALE**  
(L.443/2001 D.Lgs. 20.08.2002 N°190)

---

PROGETTO ESECUTIVO  
C.U.P. D51804000060001

IL RESPONSABILE  
DEL PROCEDIMENTO

---

GENERAL CONTRACTOR

**Passante di Mestre s.c.p.a.**

---

DIREZIONE LAVORI

**ERGOTECNA**

---

PROGETTAZIONE ESECUTIVA

**zollet**  
Ingegneria

CONSULENZA STRUTTURE:  
**SIST**  
Studio di Ingegneria Strutturale  
Organi & Borse

CONSULENZA IMPIANTI:  
**SINT**  
Ingegneria

RESPONSABILE DEL PROGETTO:  
**ZOLLET LUCIO**  
138

---

PARTE GENERALE  
CASELLO DI MARTELLAGO-SCORZE' E VIABILITA' DI COLLEGAMENTO  
INSERIMENTO URBANISTICO - COMUNE DI SCORZE'

---

CODICE DOCUMENTO

**ZLT.5E2.00000.PE.SB.003.01**

CODIFICA WBS

**00000**

---

REV.	DATA	DESCRIZIONE	REDATTO	CONTROLLATO	APPROVATO	TAVOLA
00	07/12	EMISSIONE UFFICIALE	ZANATTA	ZANCHETTIN	ZOLLET	<b>00000.PE.SB.003</b>
01	09/12	ASSIGNAMENTO PROGETTUALE	BENVENGU'	ZANCHETTIN	ZOLLET	SCALA 1:15000
02						GAD ACAD2004
03						NOME FILE ZLT.5E2.00000.PE.SB.003.01.dwg
04						