



SEZIONE CARATTERISTICA ALLA PROGR. 9+863.48

scala 1:100

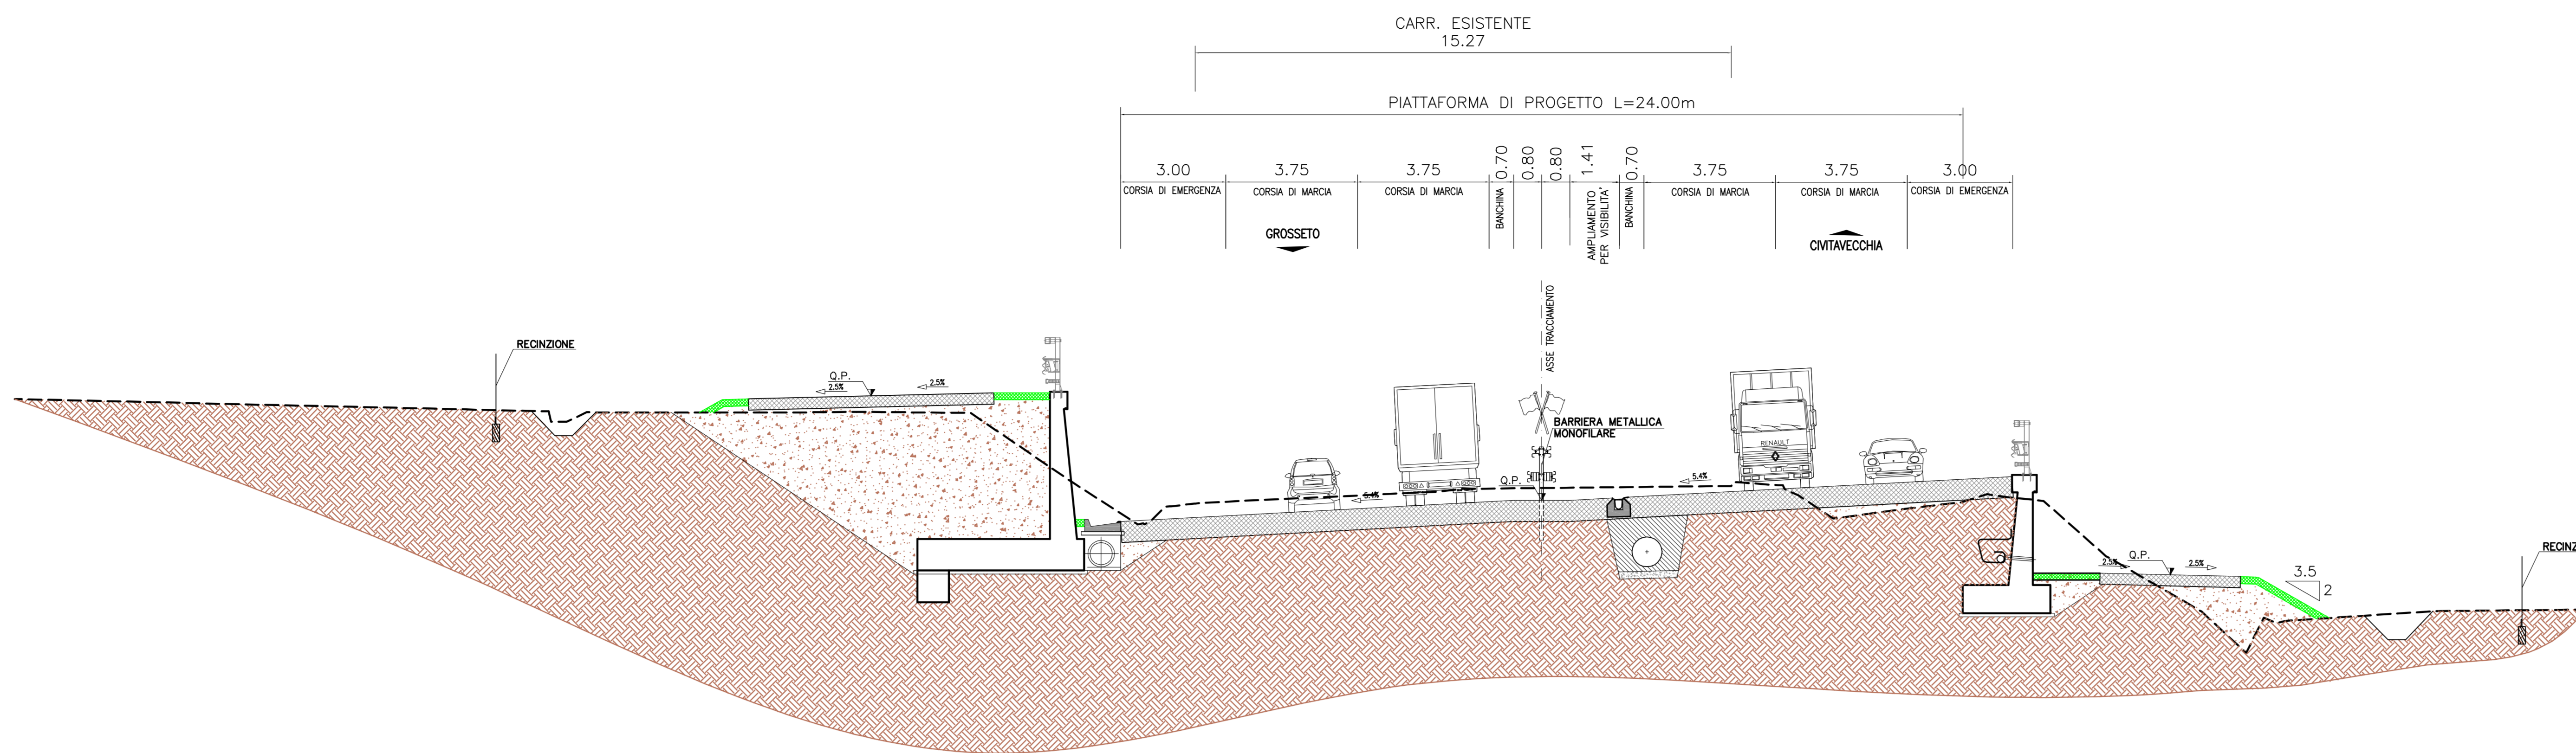


SEZIONE CARATTERISTICA ALLA PROGR. 10+810.03

scala 1:100

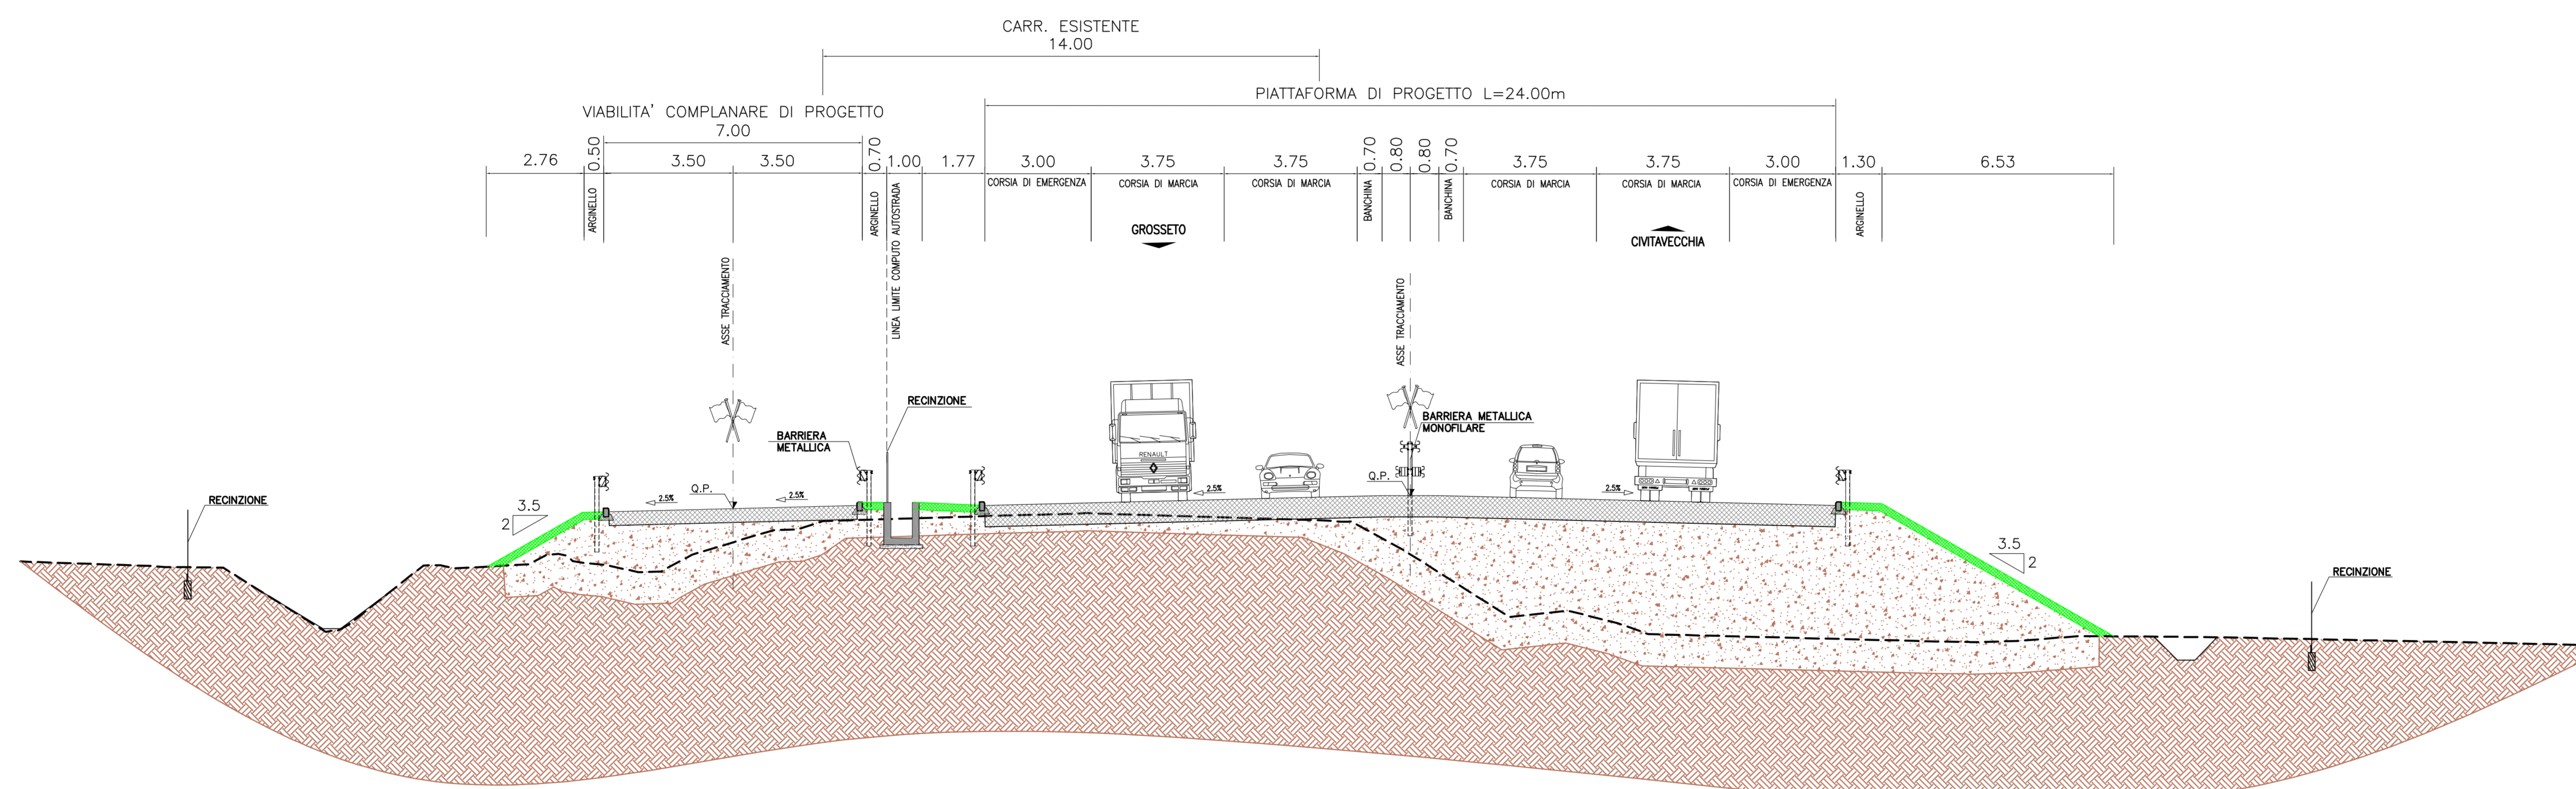

SEZIONE CARATTERISTICA ALLA PROGR. 12+100.00

scala 1:100

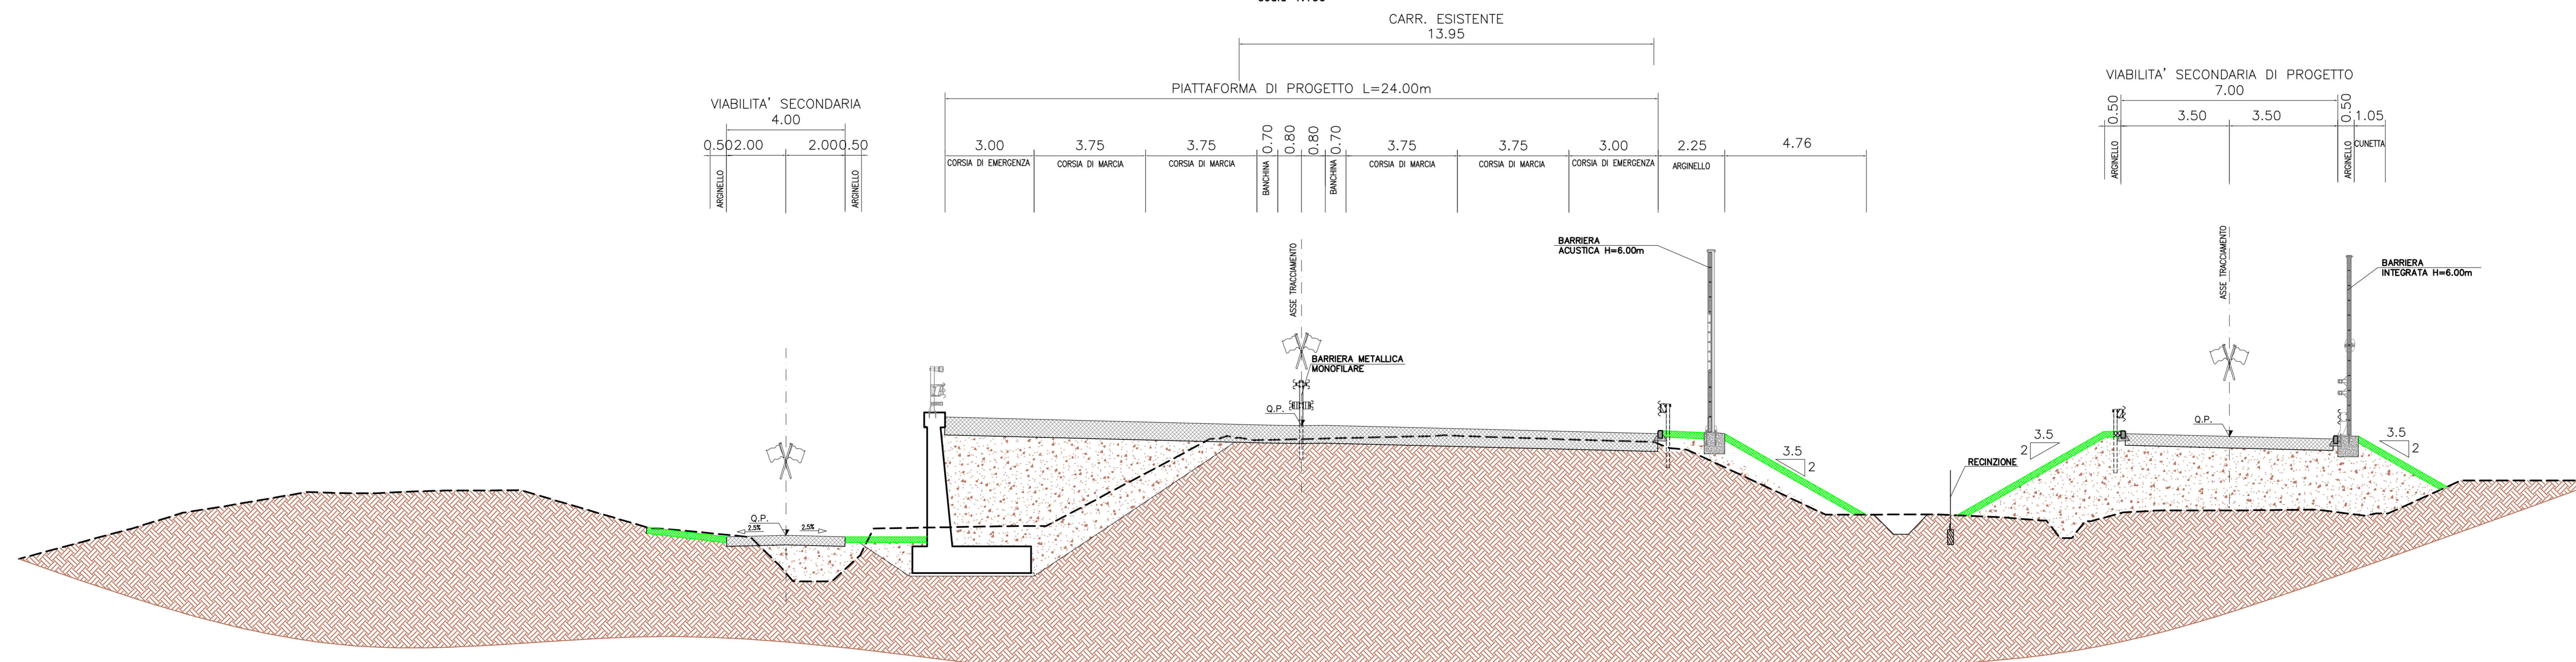

Società Autostrada Tirrenica p.A.
GRUPPO AUTOSTRADALE PER L'ITALIA S.p.A.

AUTOSTRADA (A12) : ROSIGNANO – CIVITAVECCHIA
LOTTO 4

TRATTO: GROSSETO SUD – FONTEBLANDA

PROGETTO DEFINITIVO

INFRASTRUTTURA STRATEGICA DI PREMINENTE INTERESSE
NAZIONALE LE CUI PROCEDURE DI APPROVAZIONE SONO REGOLATE
DALL' ART. 161 DEL D.LGS. 163/2006

AU – CORPO AUTOSTRADALE

PARTE STRADALE

SEZIONI CARATTERISTICHE
4/5

IL RESPONSABILE PROGETTAZIONE SPECIALISTICA Ing. Massimiliano Giacobbi Ord. Pogg. Milano N. 20748 RESPONSABILE UFFICIO STD	IL RESPONSABILE INTEGRAZIONE PRESSIONI SPECIALISTICHE Ing. Assessorio ARF Ord. Pogg. Milano N. 20013 COORDINATORE GENERALE UPS	IL DIRETTORE TECNICO Ing. Maurizio Torrali Ord. Pogg. Milano N. 16492 RESPONSABILE DIREZIONE SVILUPPO INFRASTRUTTURE
---	---	---

REDAZIONE ELABORATO	DIRETTORE	PROGETTAZIONE	DATA	REVISIONE
			FEBBRAIO 2011	
12121401	STD503		1:100	

INGEGNERIA EUROPEA	INGEGNERIA EUROPEA	ING. MICHELE ANGELO PARRONZI O.I. ARELINO N.833
COORDINATORE A CURA DI	RESPONSABILE UFFICIO STD	ING. MASSIMILIANO GIACOBBI - O.I. MILANO N.20748

RESPONSABILE DI CONFESSIONE Ing. Gianmario Brancaccio Ord. Pogg. Roma N. 13710	VISTO DEL COMMITTENTE SAT	VISTO DEL CONCESSIONARIO
--	------------------------------	--------------------------

IL PRESENTE DOCUMENTO NON PUO' ESSERE COPIATO, RIPRODOTTO O TRASMESSO IN QUALSIASI MODO, SENZA IL CONSENSO SCRITTO DELLA SAT S.p.A. TUTTI I DIRITTI SONO RISERVATI. SAT S.p.A. E' UN'AZIENDA A MEMBRI CON QUOTE PARITARI. IL PRESENTE DOCUMENTO E' UN DOCUMENTO CONFIDENZIALE. 