





PLANIMETRIA QUOTATA PIAZZALE EDIFICIO DI STAZIONE LATO USCITE- scala 1:100

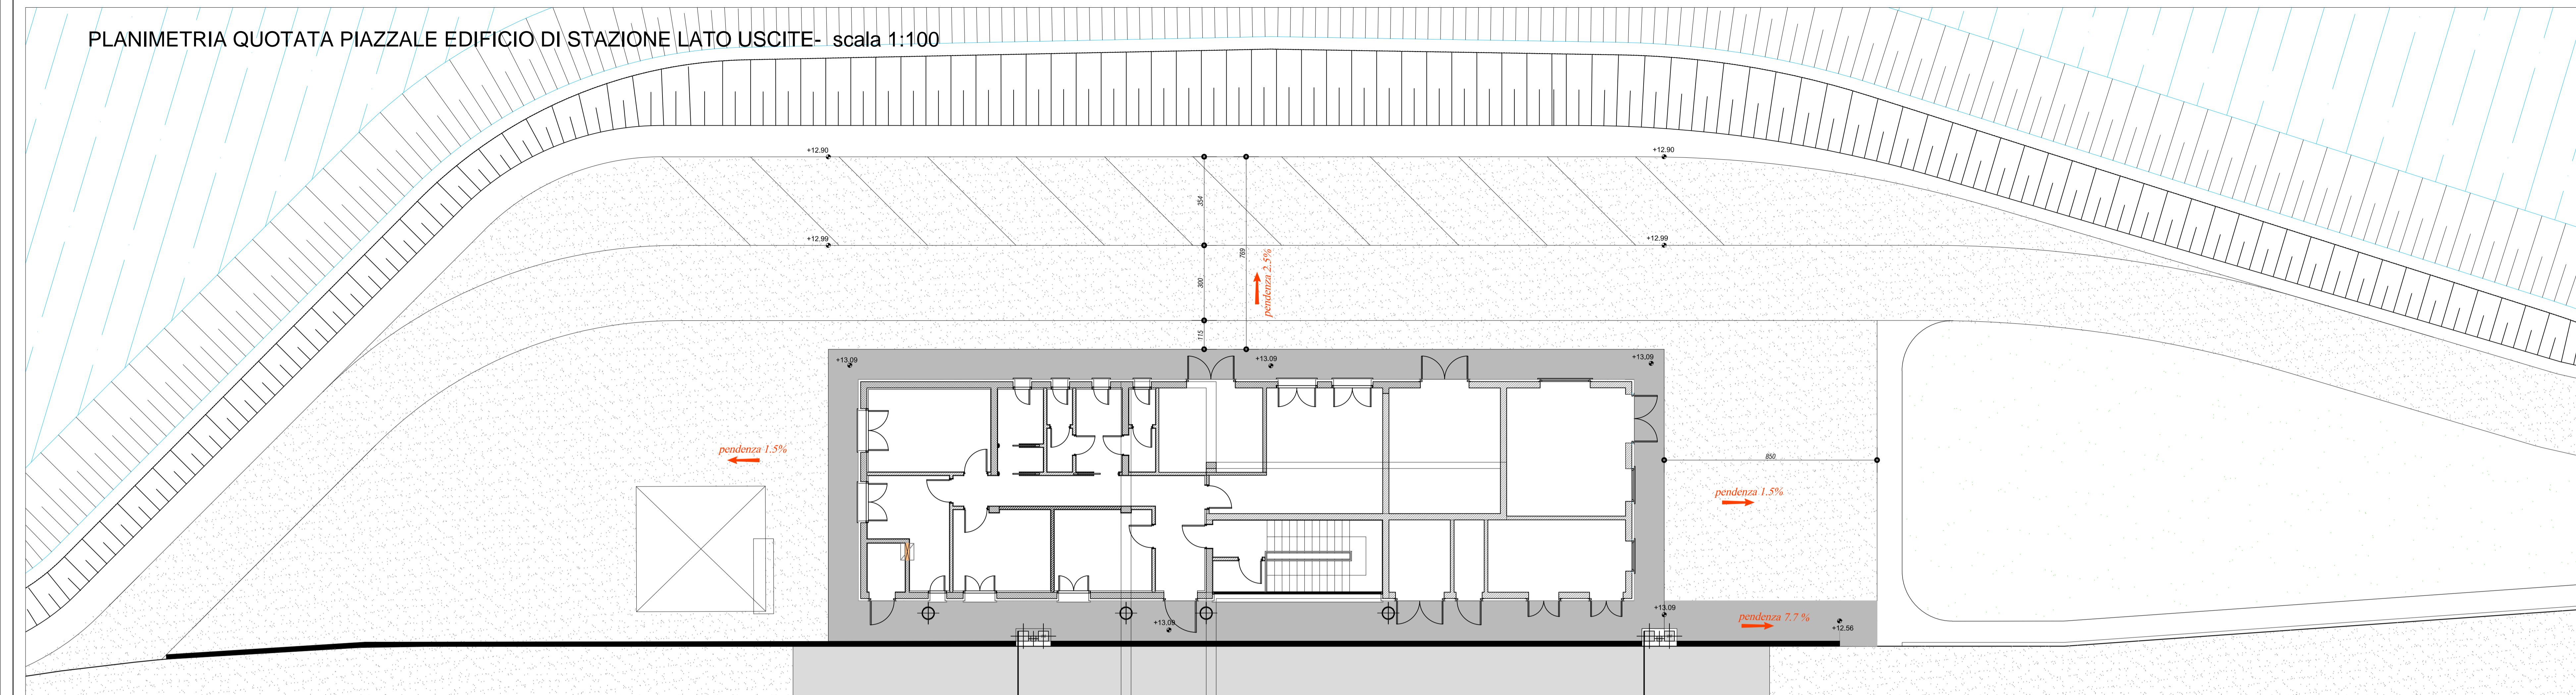

PLANIMETRIA QUOTATA PIAZZALE EDIFICIO DI STAZIONE LATO ENTRATE- scala 1:100

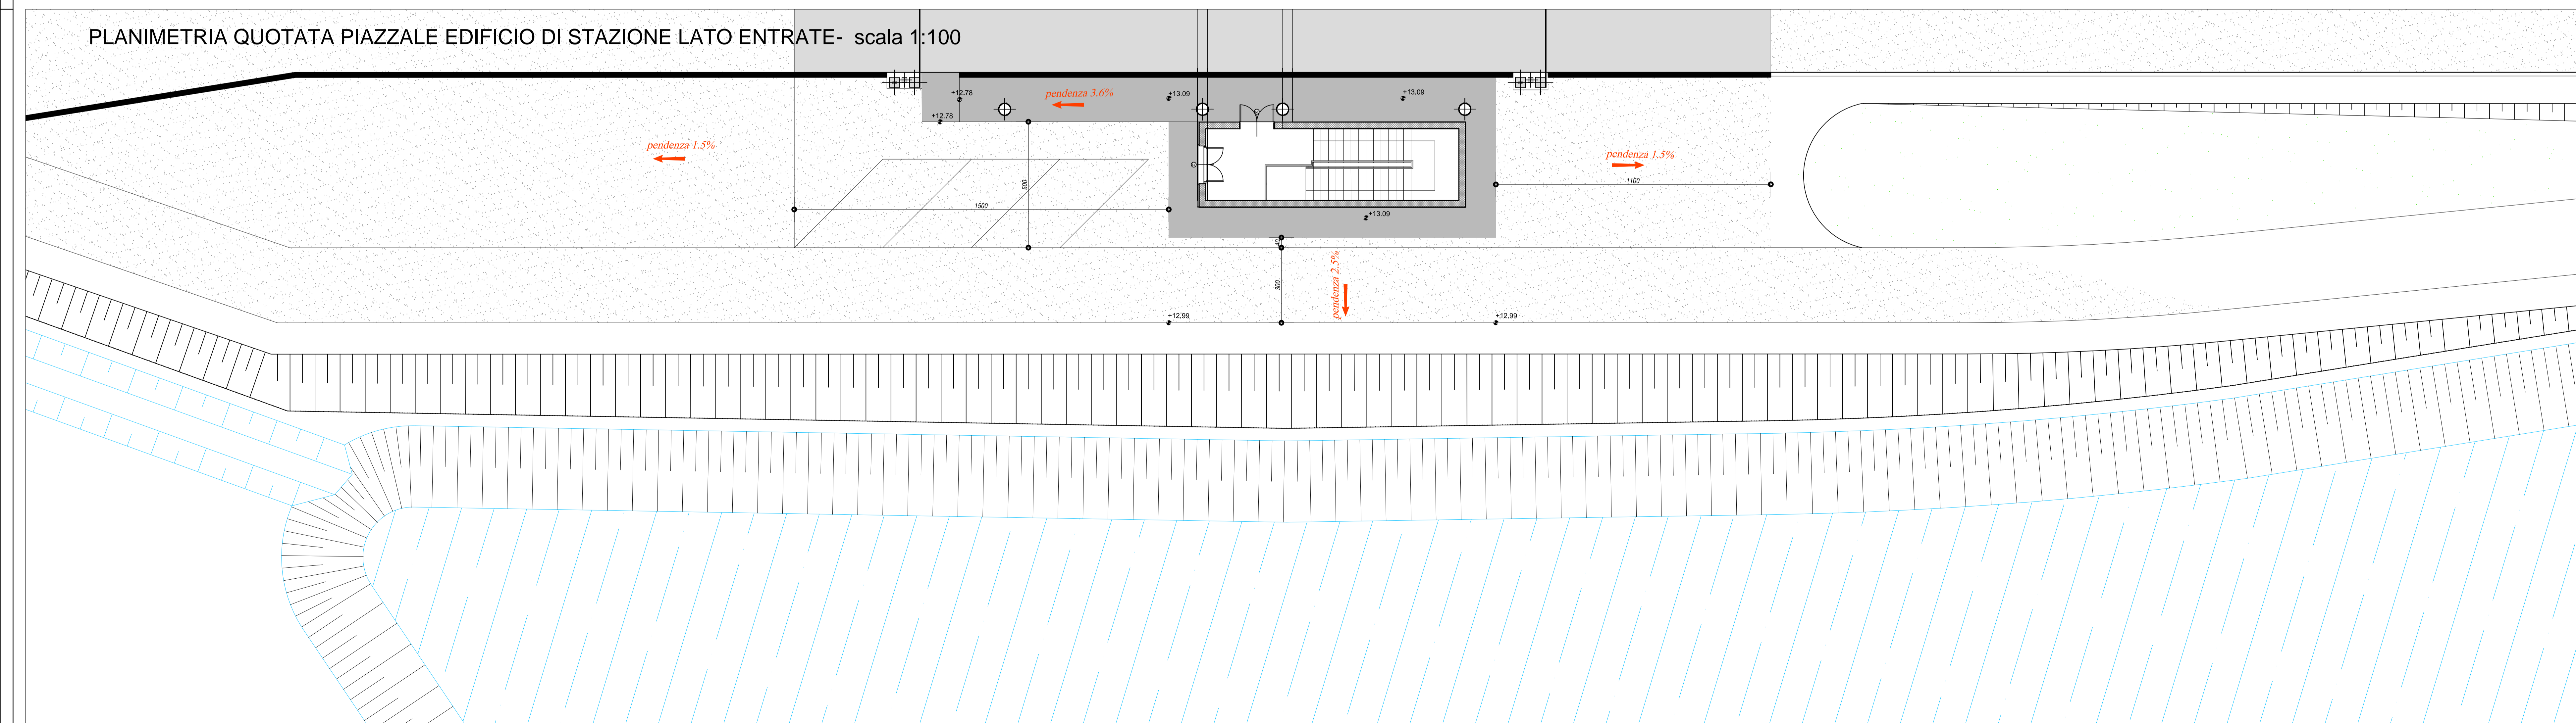

QUADRO D'UNIONE

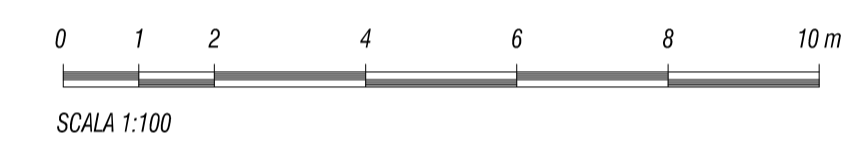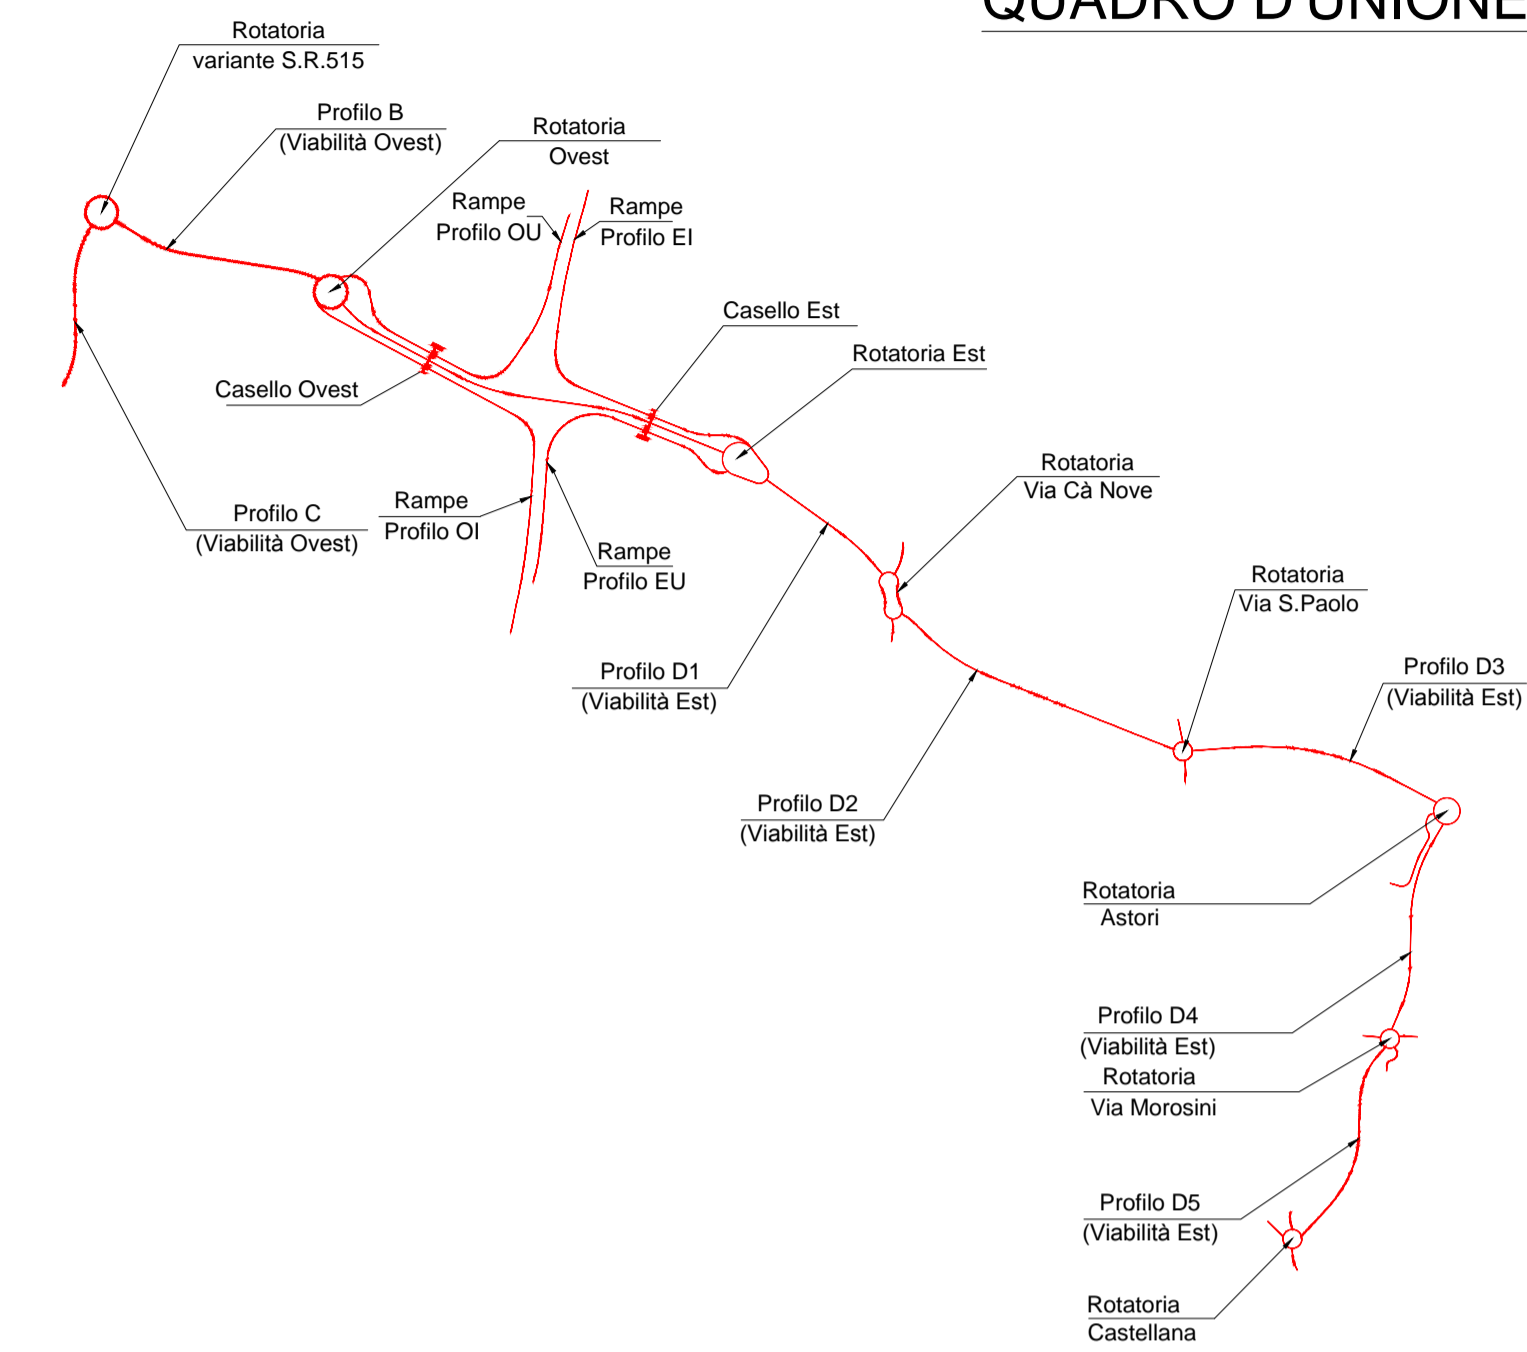

ANAS S.P.A.



AUTOSTRADA A4 - VARIANTE DI MESTRE  
**PASSANTE  
AUTOSTRADALE**  
(L.443/2001 D.Lgs. 20.08.2002 N°190)

PROGETTO ESECUTIVO  
C.U.P. D51B04000060001

GENERAL CONTRACTOR  
**Passante di Mestre s.c.p.a.**

DIREZIONE LAVORI  
**ERGOTECNA**  
SERVIZIO INTEGRATO DI INGEGNERIA

PROGETTAZIONE ESECUTIVA  
**zollet** INGEGNERIA  
**SIS** SISTEMI STRUTTURALI  
**SINT** SINTESI  
**ZOLLET LUCIO** INGEGNERIA

INTERCONNESSIONI, BARRIERE E CASELLI  
CASELLO DI MARTELLAGO-SCORZE' E VIABILITA' DI COLLEGAMENTO  
PIAZZALI CASELLO OVEST - PLANIMETRIA QUOTATA PIAZZALI EDIFICI DI STAZIONE

CODICE DOCUMENTO **ZLT.5E2.B3501A.PE.PG.002.00**

CODIFICA WBS **B3501A**

REV.	DATA	DESCRIZIONE	REDATTO	CONTROLLATO	APPROVATO	SCALA
00	07/12	EMERSIONE UFFICIALE	FORTUNATO	ZANGHETTI	ZOLLET	1:100
01						
02						
03						
04						