





PLANIMETRIA QUOTATA PIAZZALE EDIFICIO DI STAZIONE LATO ENTRATE- scala 1:100

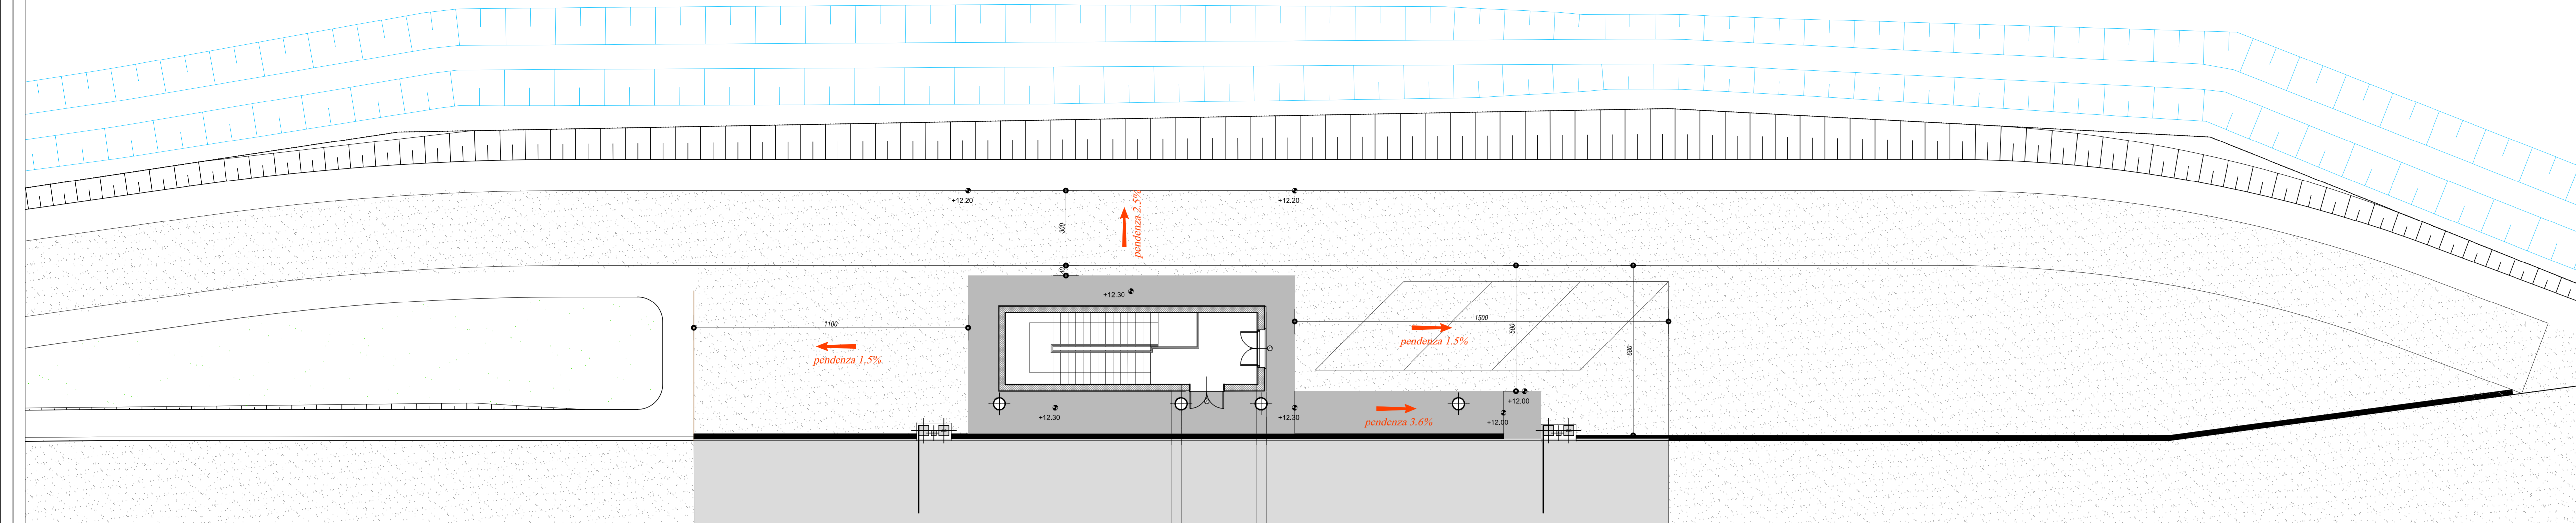

PLANIMETRIA QUOTATA PIAZZALE EDIFICIO DI STAZIONE LATO USCITE- scala 1:100

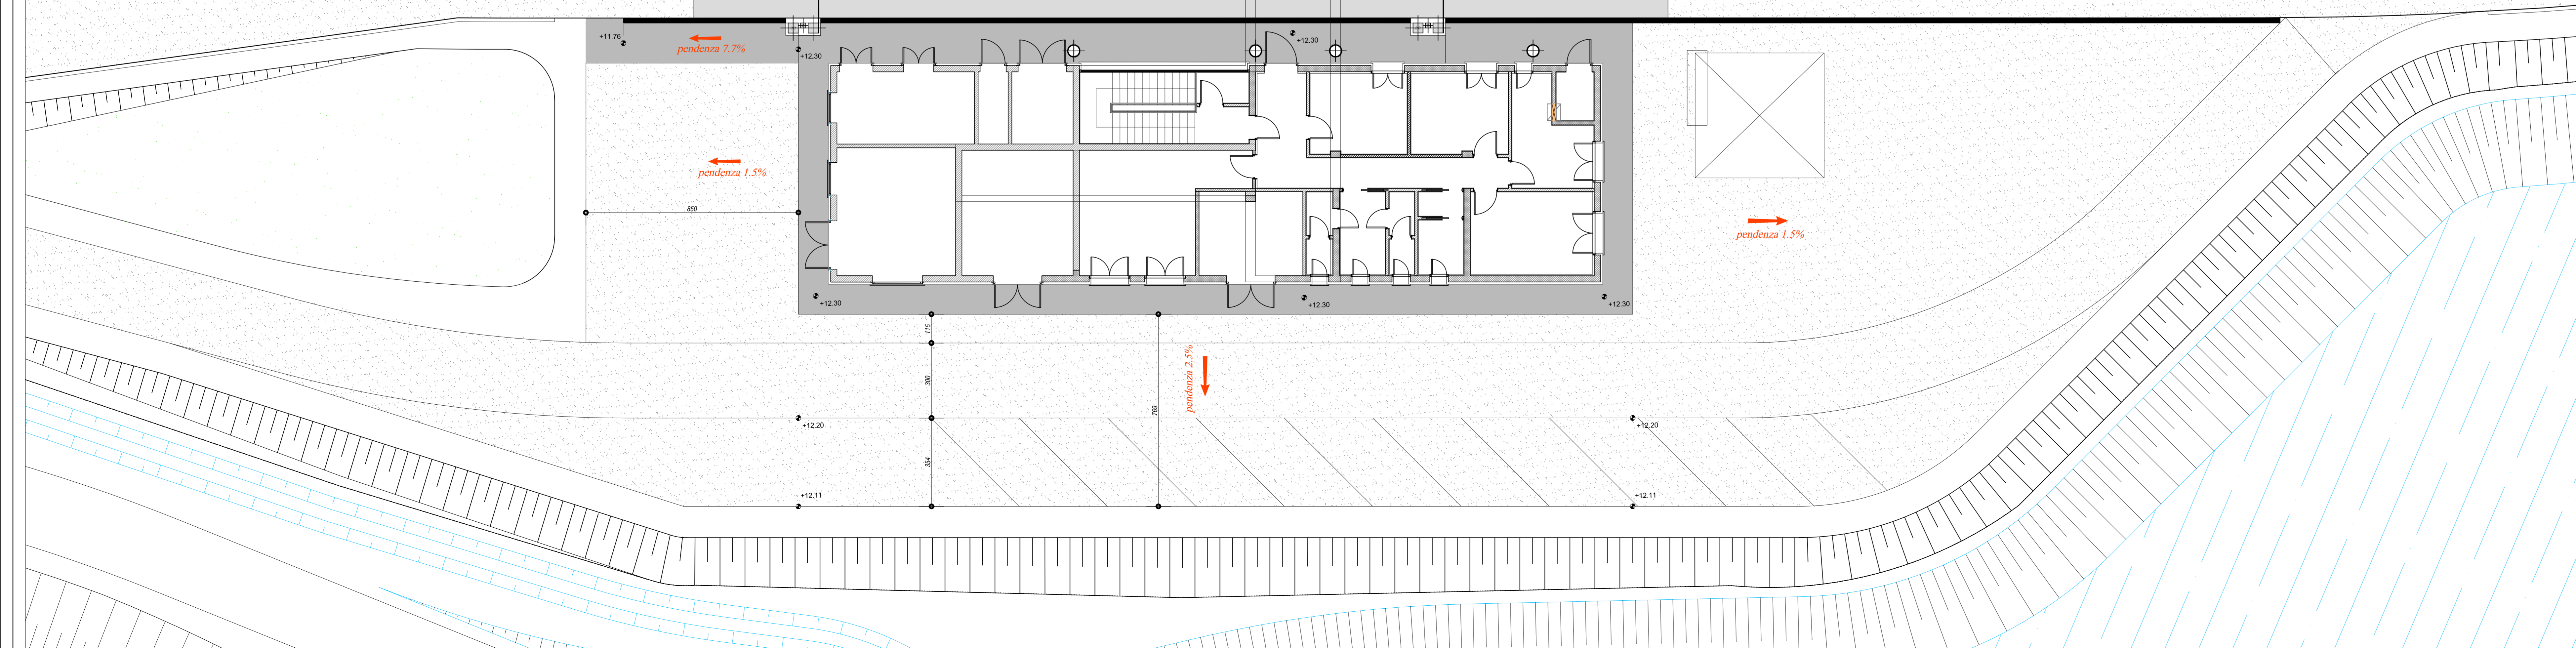

QUADRO D'UNIONE

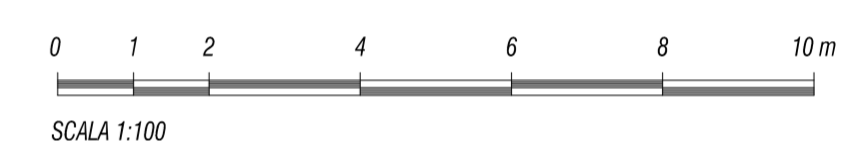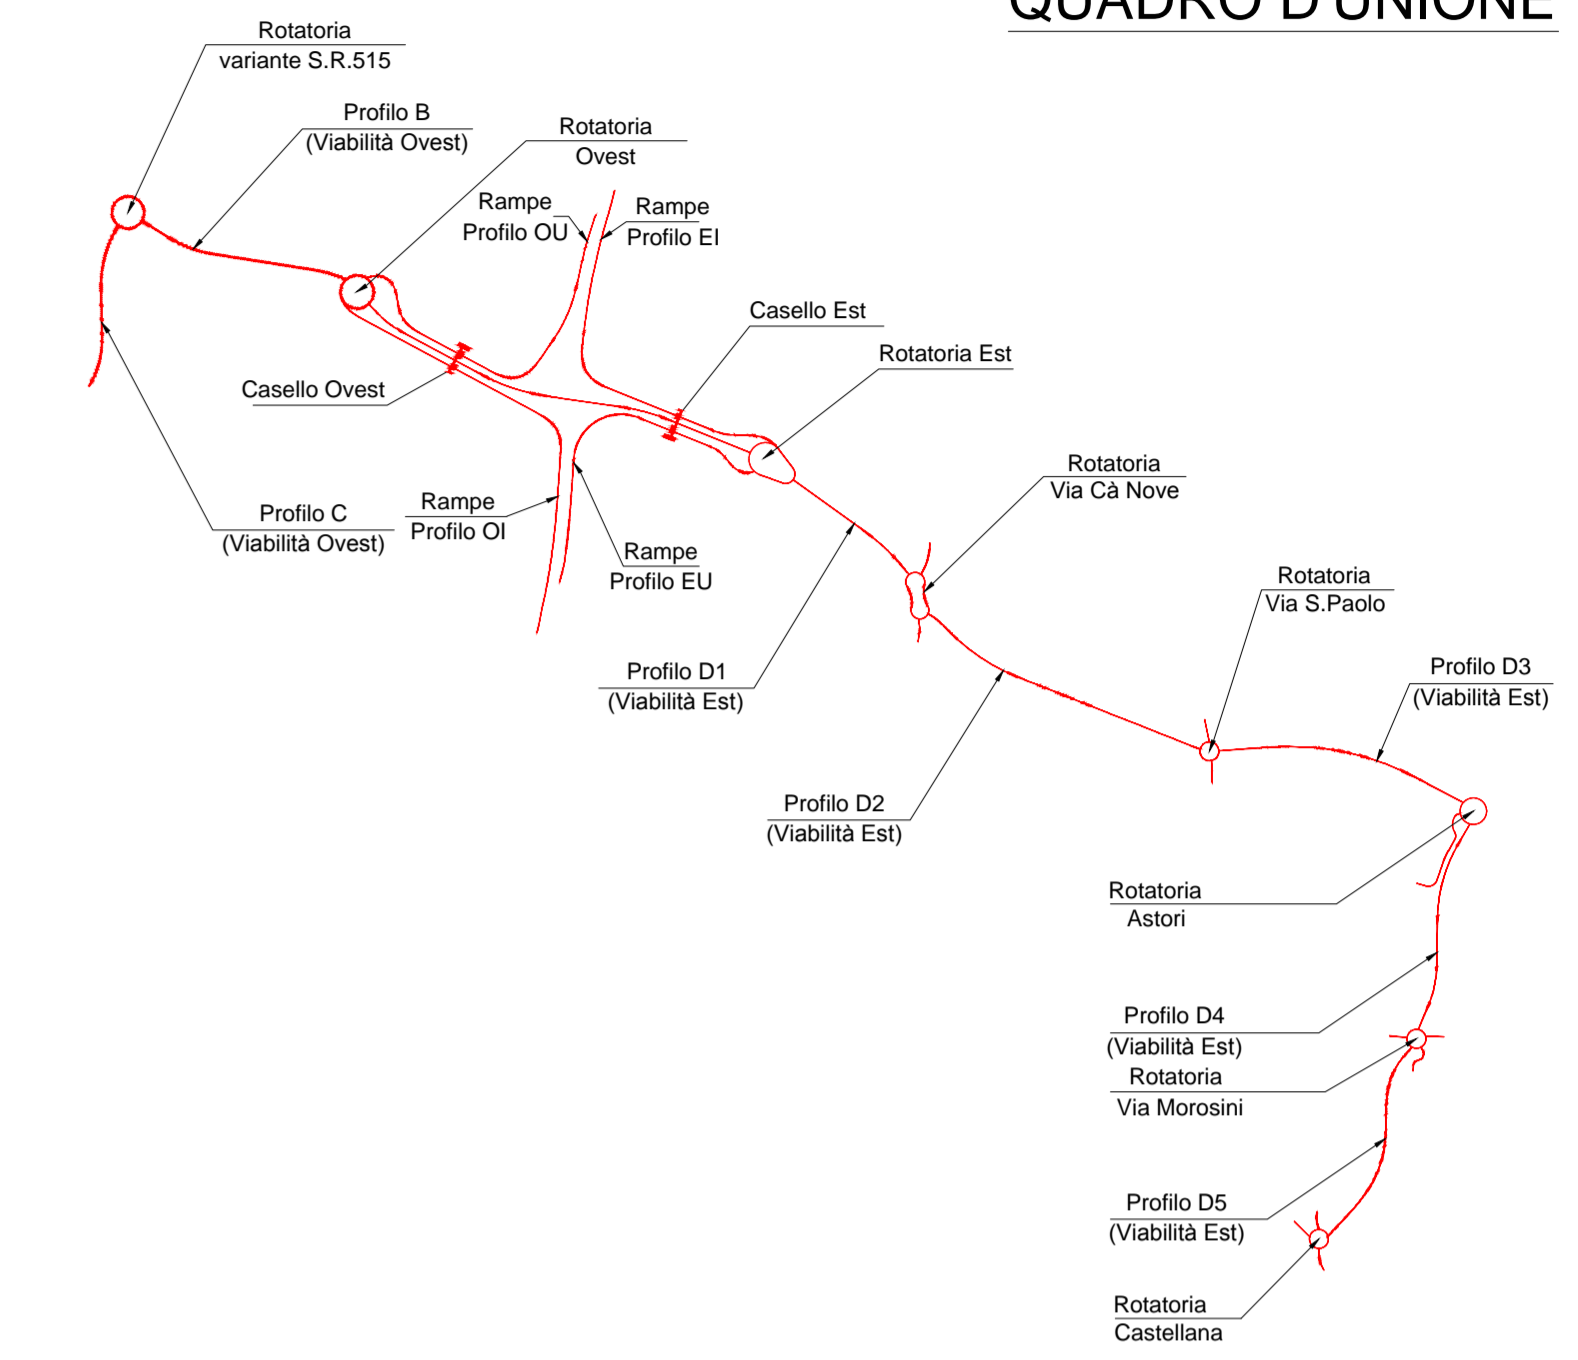

ANAS S.P.A.

AUTOSTRADA A4 - VARIANTE DI MESTRE
PASSANTE
AUTOSTRADALE
 (L.443/2001 D.Lgs. 20.08.2002 N°190)

PROGETTO ESECUTIVO C.U.P. DS1B04000060001

IL RESPONSABILE DEL PROCEDIMENTO

GENERAL CONTRACTOR
Passante di Mestre s.c.p.a.

DIREZIONE LAVORI
ERGOTECNA

PROGETTAZIONE ESECUTIVA
zollet CONSULTA STRUTTURE: **SIST** CONSULTA IMPIANTI: **SINT** INGEGNERIA: **ZOLLET LUCIO**

INTERCONNESSIONI, BARRIERE E CASELLI
 CASELLO DI MARTELLAGO-BORZE' E VIABILITA' DI COLLEGAMENTO
 PIAZZALI CASELLO EST - PLANIMETRIA QUOTATA PIAZZALI EDIFICI DI STAZIONE

CODICE DOCUMENTO: **ZLT.5E2.B3501B.PE.PG.002.00**

CODIFICA WBS: **B3501B**

REV.	DATA	DESCRIZIONE	REDAATTO	CONTROLLATO	APPROVATO	SCALA
00	07/12	EMMISSIONE UFFICIALE	FORTUNATO	ZANCHETTIN	ZOLLET	1:100
01						
02						
03						
04						

03501B.PE.PG.002