

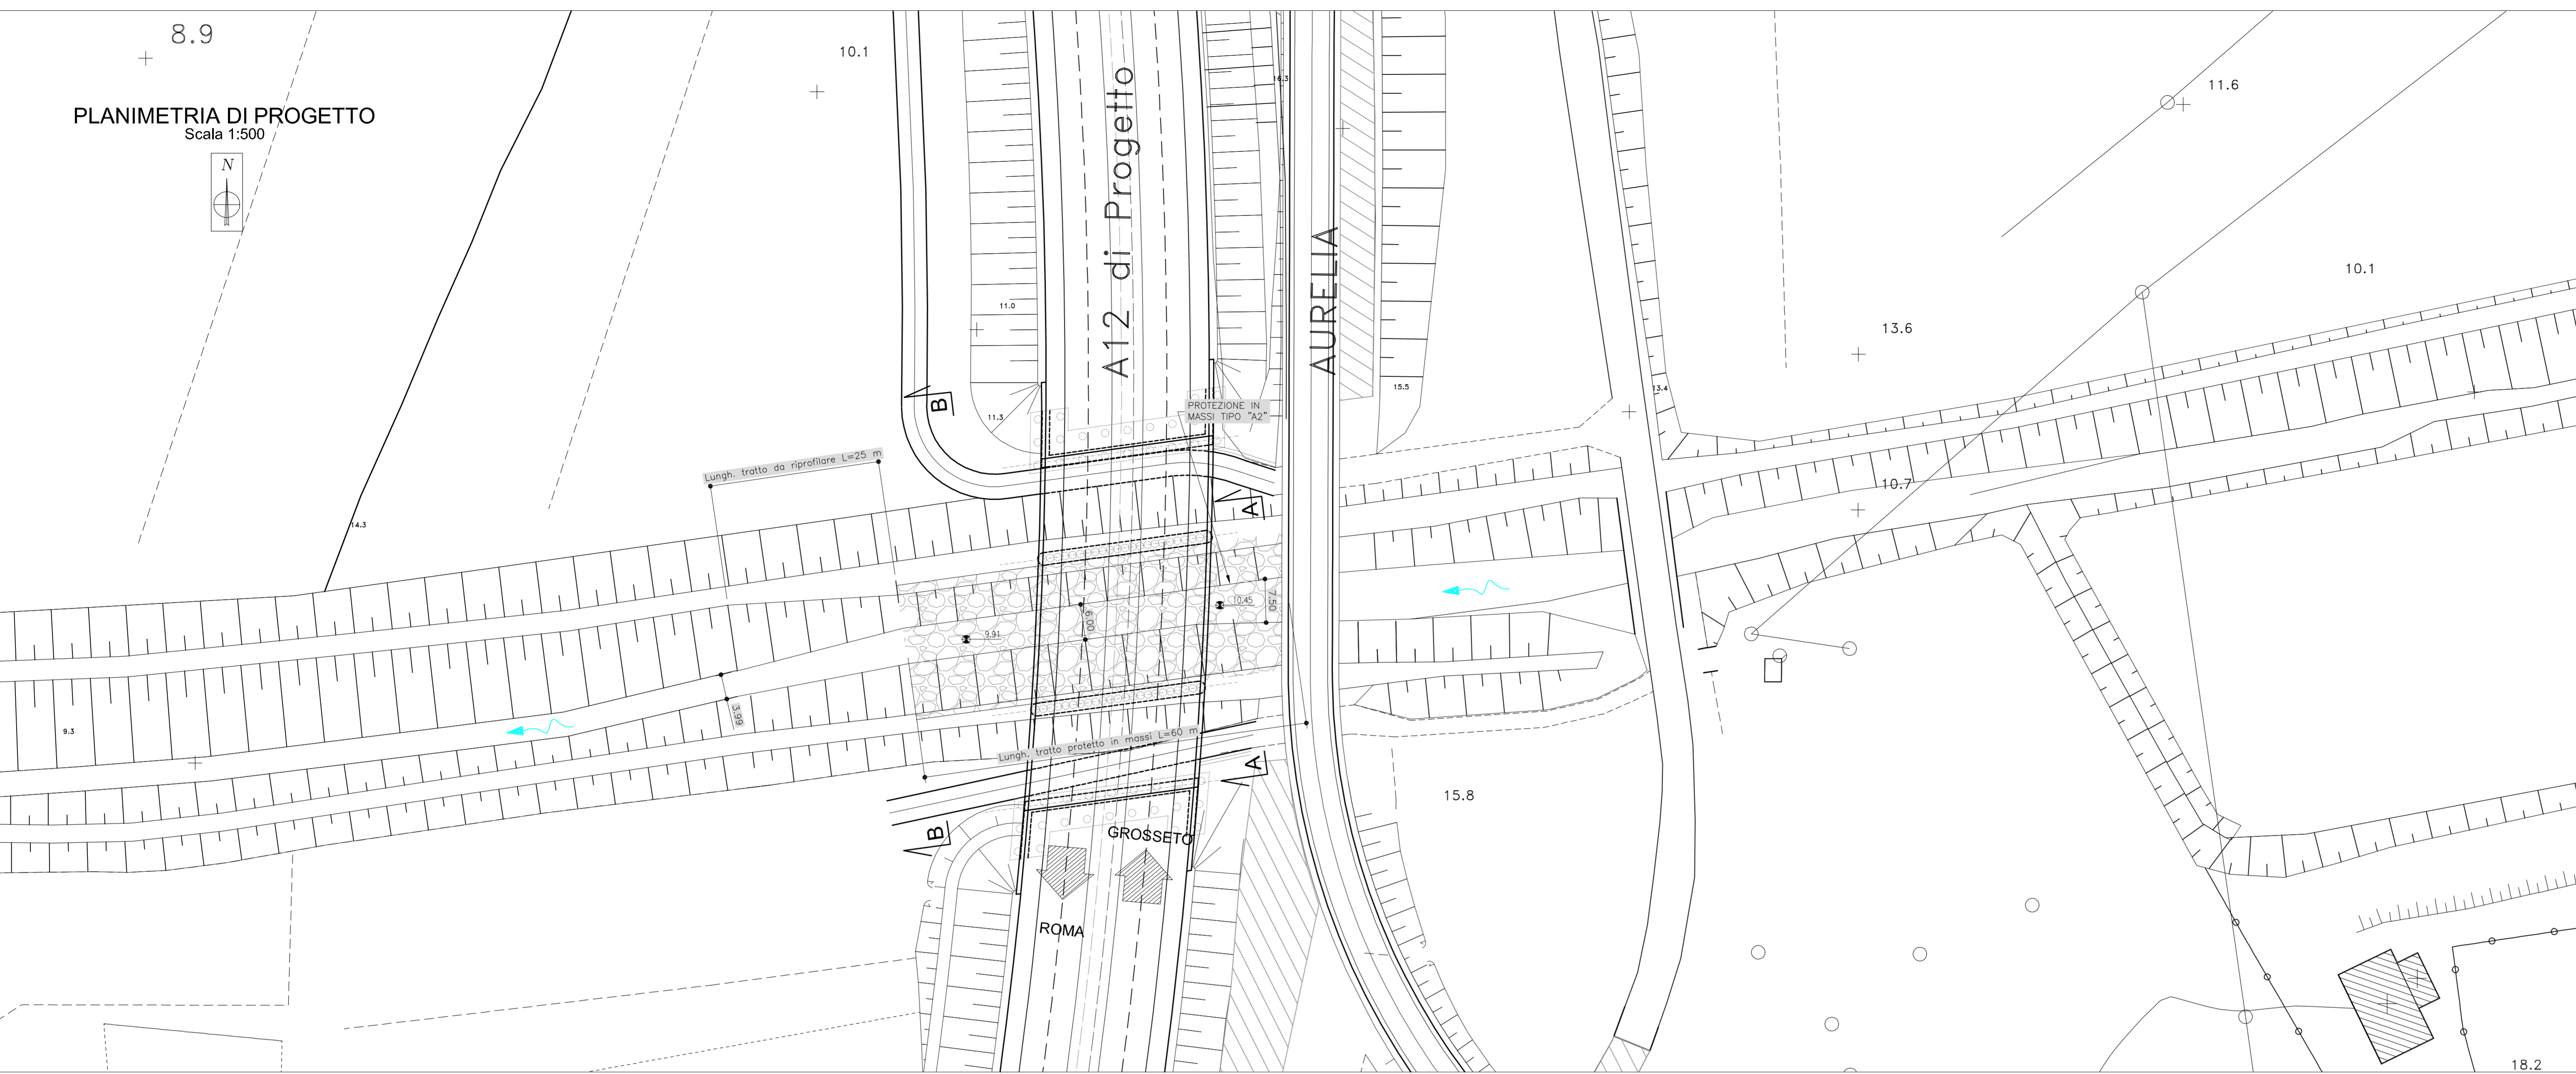


PLANIMETRIA DI PROGETTO
Scala 1:500

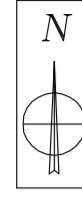



SEZIONE B-B
Scala 1:200

Q.S.M. 4.00

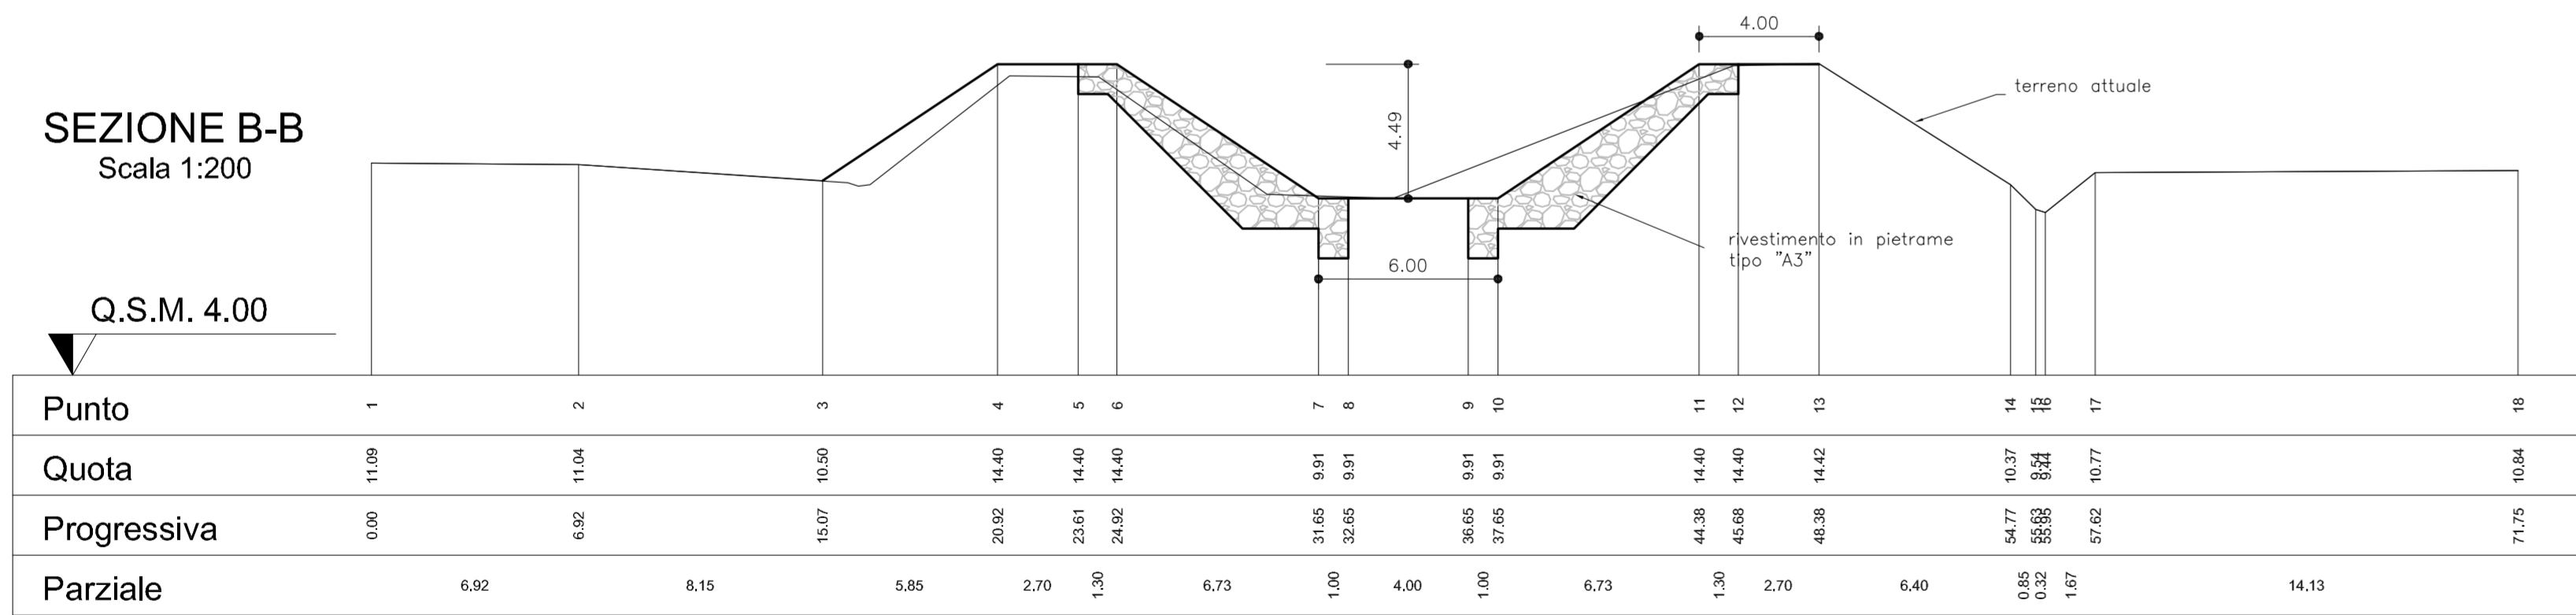

SEZIONE A-A
Scala 1:200

Q.S.M. 5.00

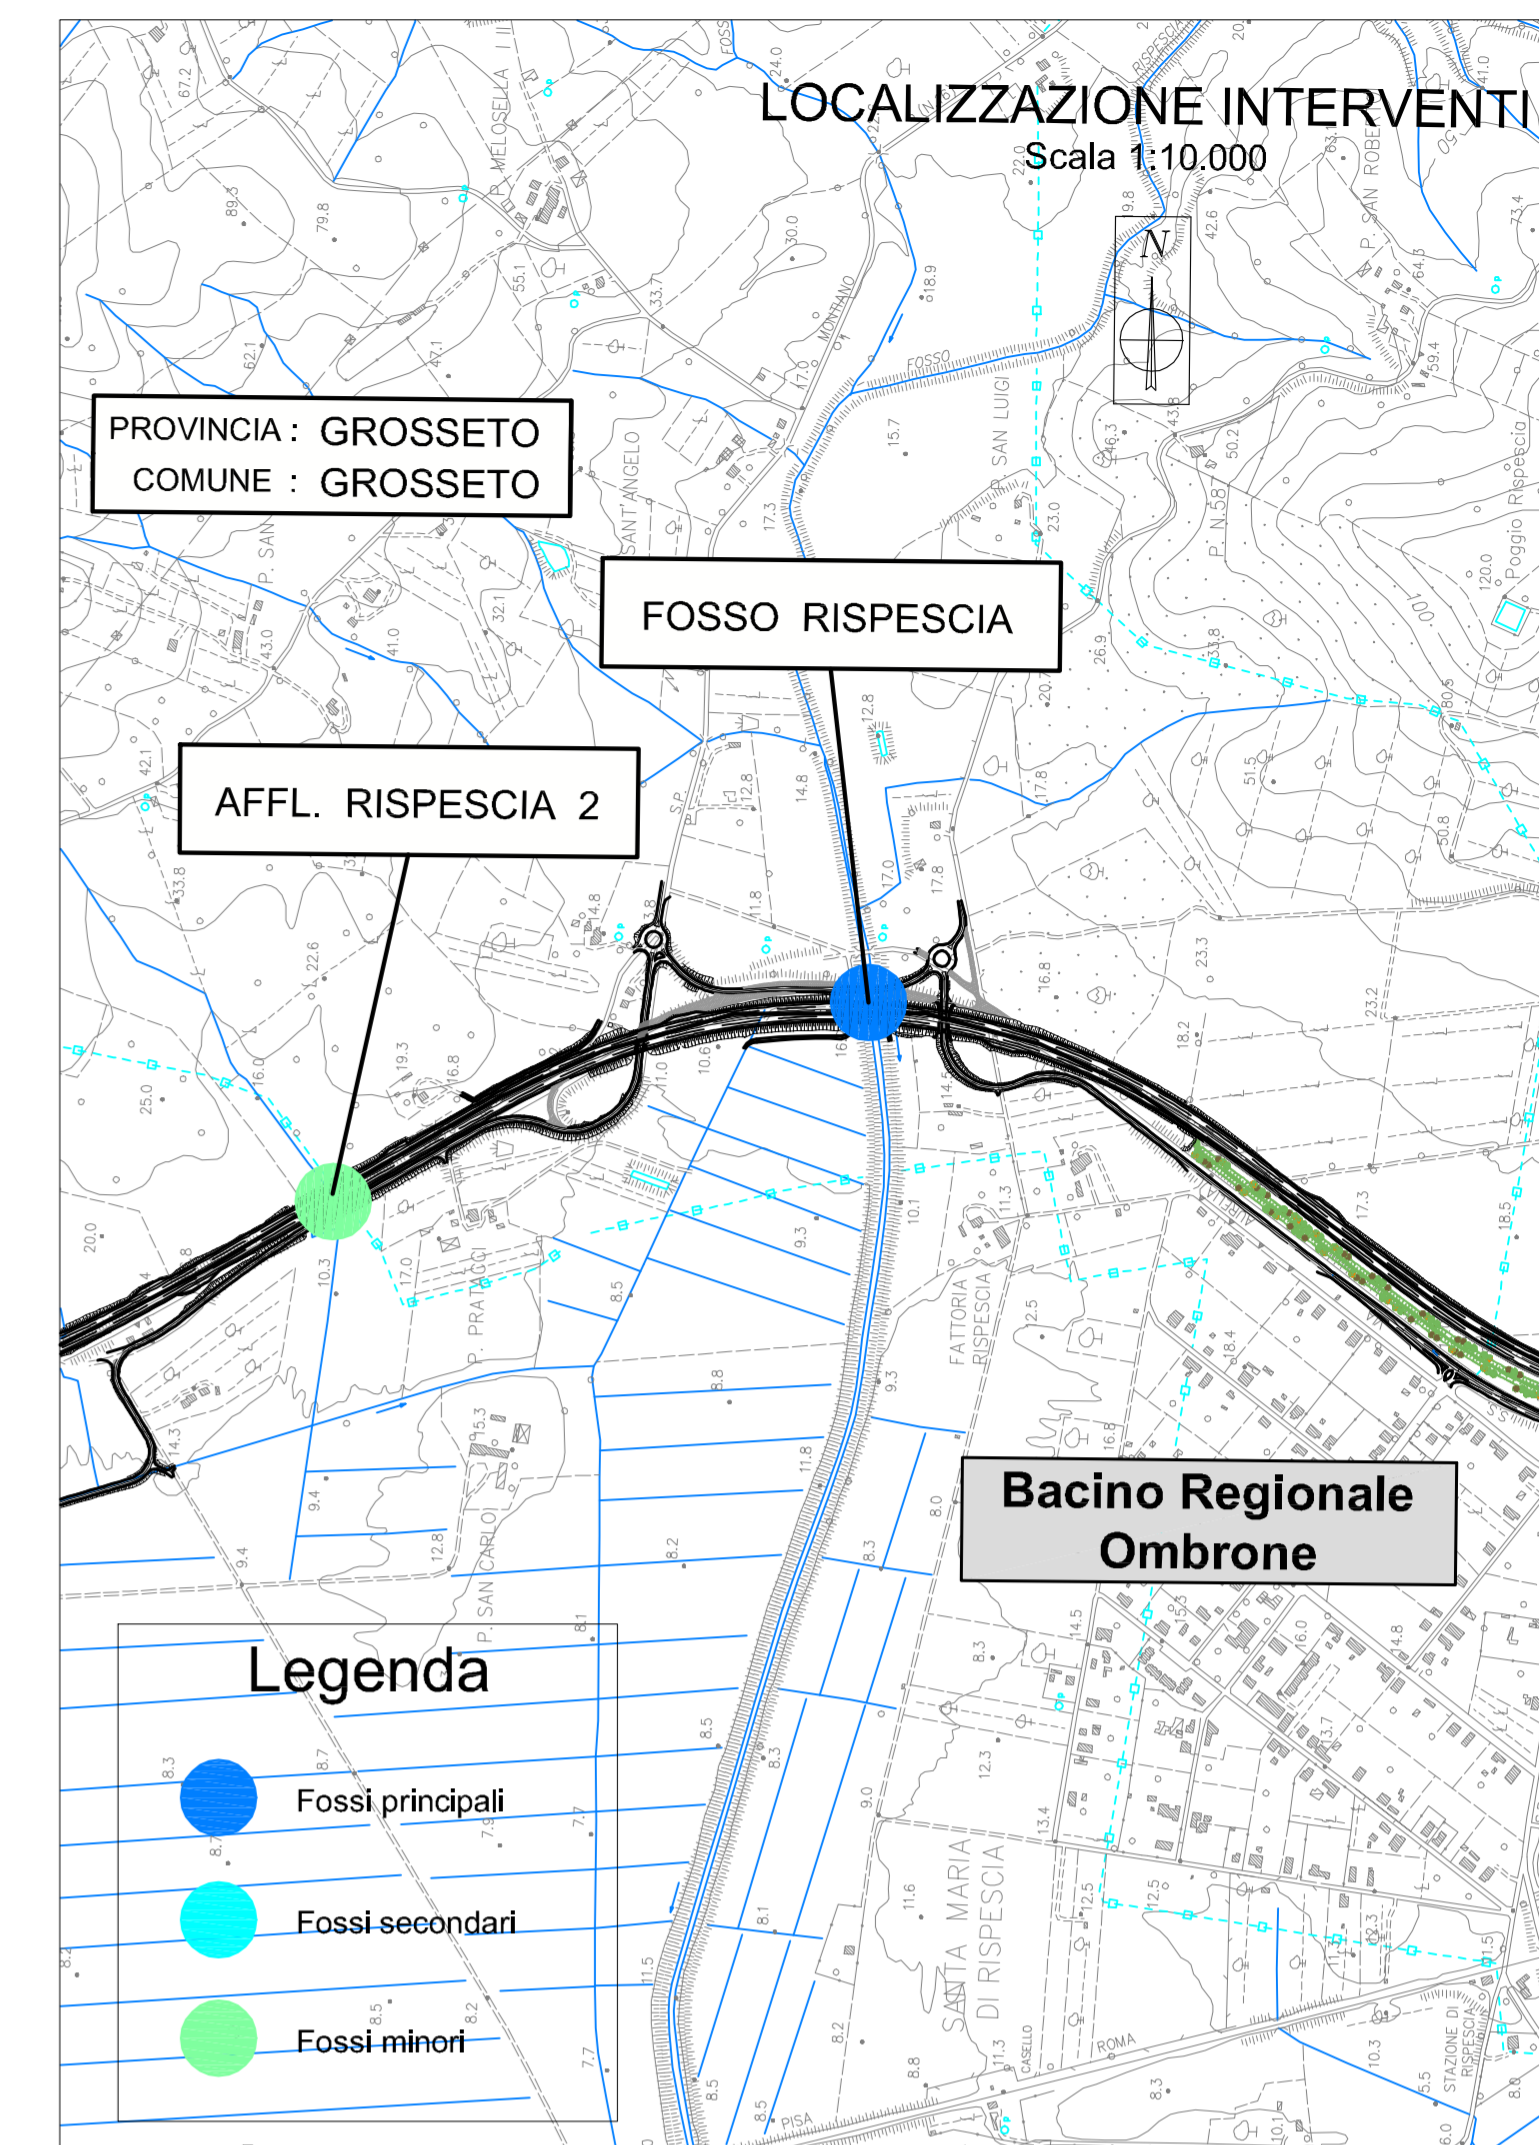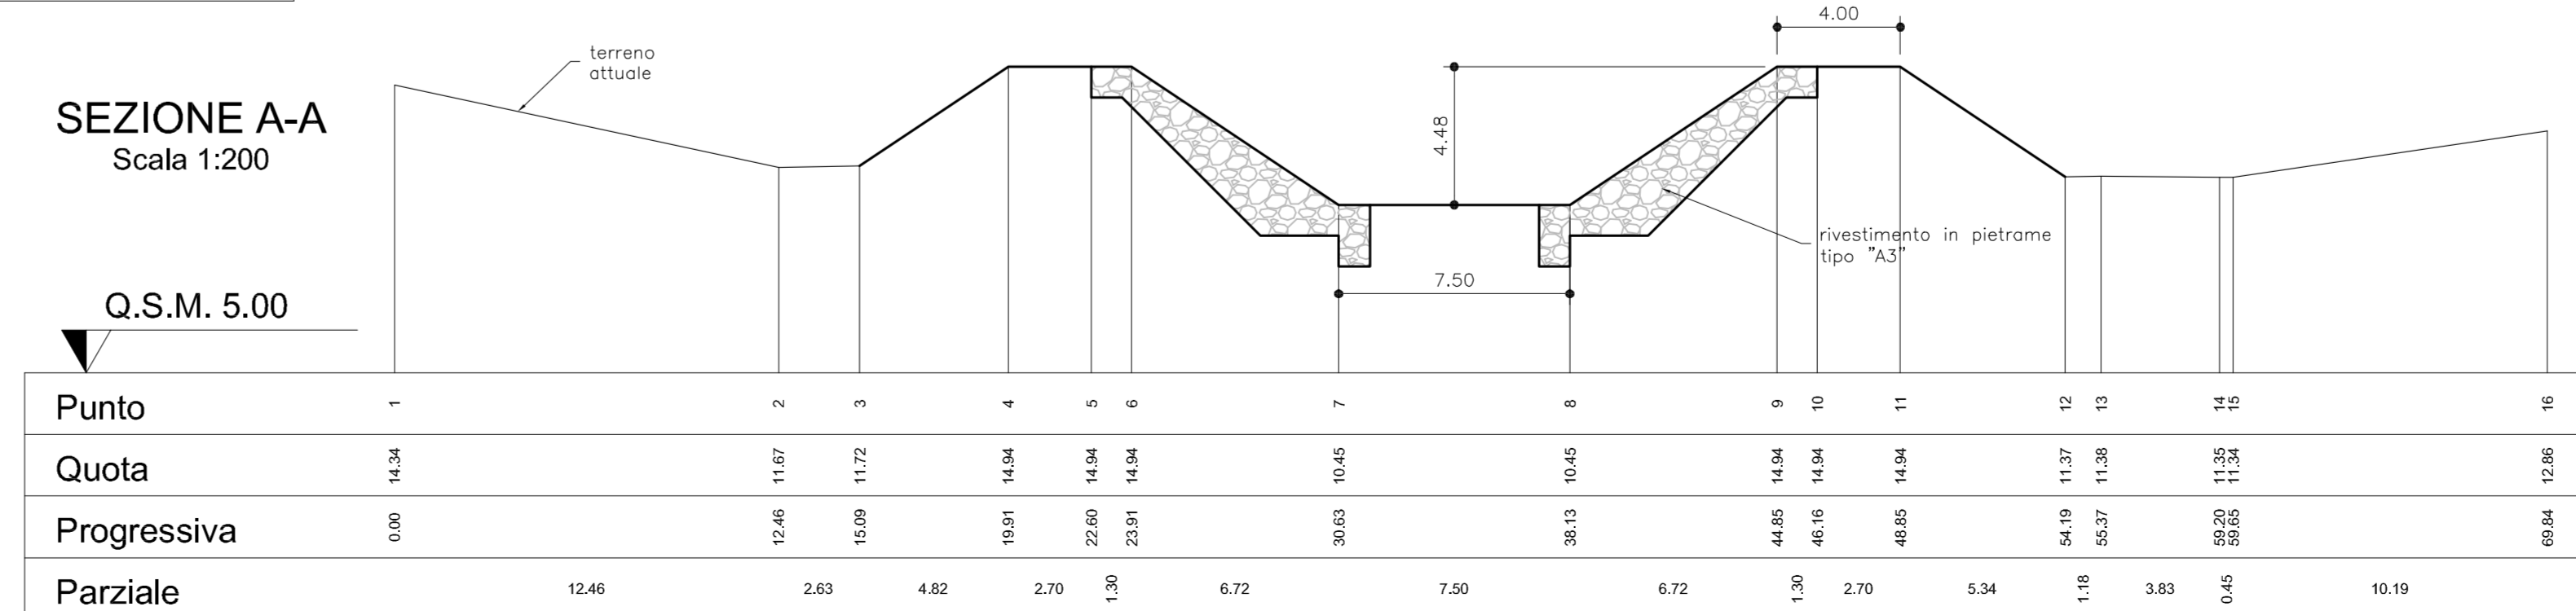

Società Autostrada Tirrenica p.A.
GRUPPO AUTOSTRADALE PER L'ITALIA S.p.A.

AUTOSTRADA (A12) : ROSIGNANO – CIVITAVECCHIA
LOTTO 4

TRATTO: GROSSETO SUD – FONTEBLANDA

PROGETTO DEFINITIVO

INFRASTRUTTURA STRATEGICA DI PREMINENTE INTERESSE
NAZIONALE LE CUI PROCEDURE DI APPROVAZIONE SONO REGOLATE
DALL' ART. 161 DEL D.LGS. 163/2006

AU – CORPO AUTOSTRADALE

IDROLOGIA E IDRAULICA
INTERFERENZE IDROGRAFICHE
FOSSO RISPESCIA – SISTEMAZIONI IDRAULICHE

IL RESPONSABILE PROGETTAZIONE SPECIALISTICA		IL RESPONSABILE INTEGRAZIONE PRESTAZIONI SPECIALISTICHE		IL DIRETTORE TECNICO	
Ing. Alessandro APT Ord. Ingg. Milano N. 20015		Ing. Alessandro APT Ord. Ingg. Milano N. 20015		Ing. Maurizio Torresi Ord. Ingg. Milano N. 16492	
		COORDINATORE GENERALE APS		RESPONSABILE DIREZIONE SVILUPPO INFRASTRUTTURE	

RIFERIMENTO ELABORATO				DATA		REVISIONE	
---	---	---	---	FEBBRAIO 2011	n.	---	data
---	12	12	14	11	DR006	SCALA:	VARIE

spea autostrada		ingegneria europea		ELABORAZIONE A CURA DI :	
				Ing. Luigo Bozzicollupo – O.I. Roma N.22685	
CONSULENZA A CURA DI :		ELABORAZIONE PROGETTUALE A CURA DI :		IL RESPONSABILE EFFUSO/INTEGRA	
				Ing. Maurizio Torresi – O.I. Milano N. 16492	

RESPONSABILE DI COMMESSA	VISTO DEL COMMITTENTE	VISTO DEL CONCEDENTE
Ing. Giambattista Brancaccio Ord. Ingg. Roma N. 15710		
COORDINATORE OPERATIVO DI PROGETTO		

IL PRESENTE DOCUMENTO NON PUO' ESSERE COPIATO, RIPRODOTTO O COMUNICATO PUBBLICAMENTE. IN TUTTI I CASI, SECONDO IL CONTRARIO, SOTTOSTA ALLA RESPONSABILITA' DELL'AUTORE. IL DOCUMENTO NON PUO' ESSERE COPIATO, RIPRODOTTO O COMUNICATO PUBBLICAMENTE. IN TUTTI I CASI, SECONDO IL CONTRARIO, SOTTOSTA ALLA RESPONSABILITA' DELL'AUTORE. IL DOCUMENTO NON PUO' ESSERE COPIATO, RIPRODOTTO O COMUNICATO PUBBLICAMENTE. IN TUTTI I CASI, SECONDO IL CONTRARIO, SOTTOSTA ALLA RESPONSABILITA' DELL'AUTORE.