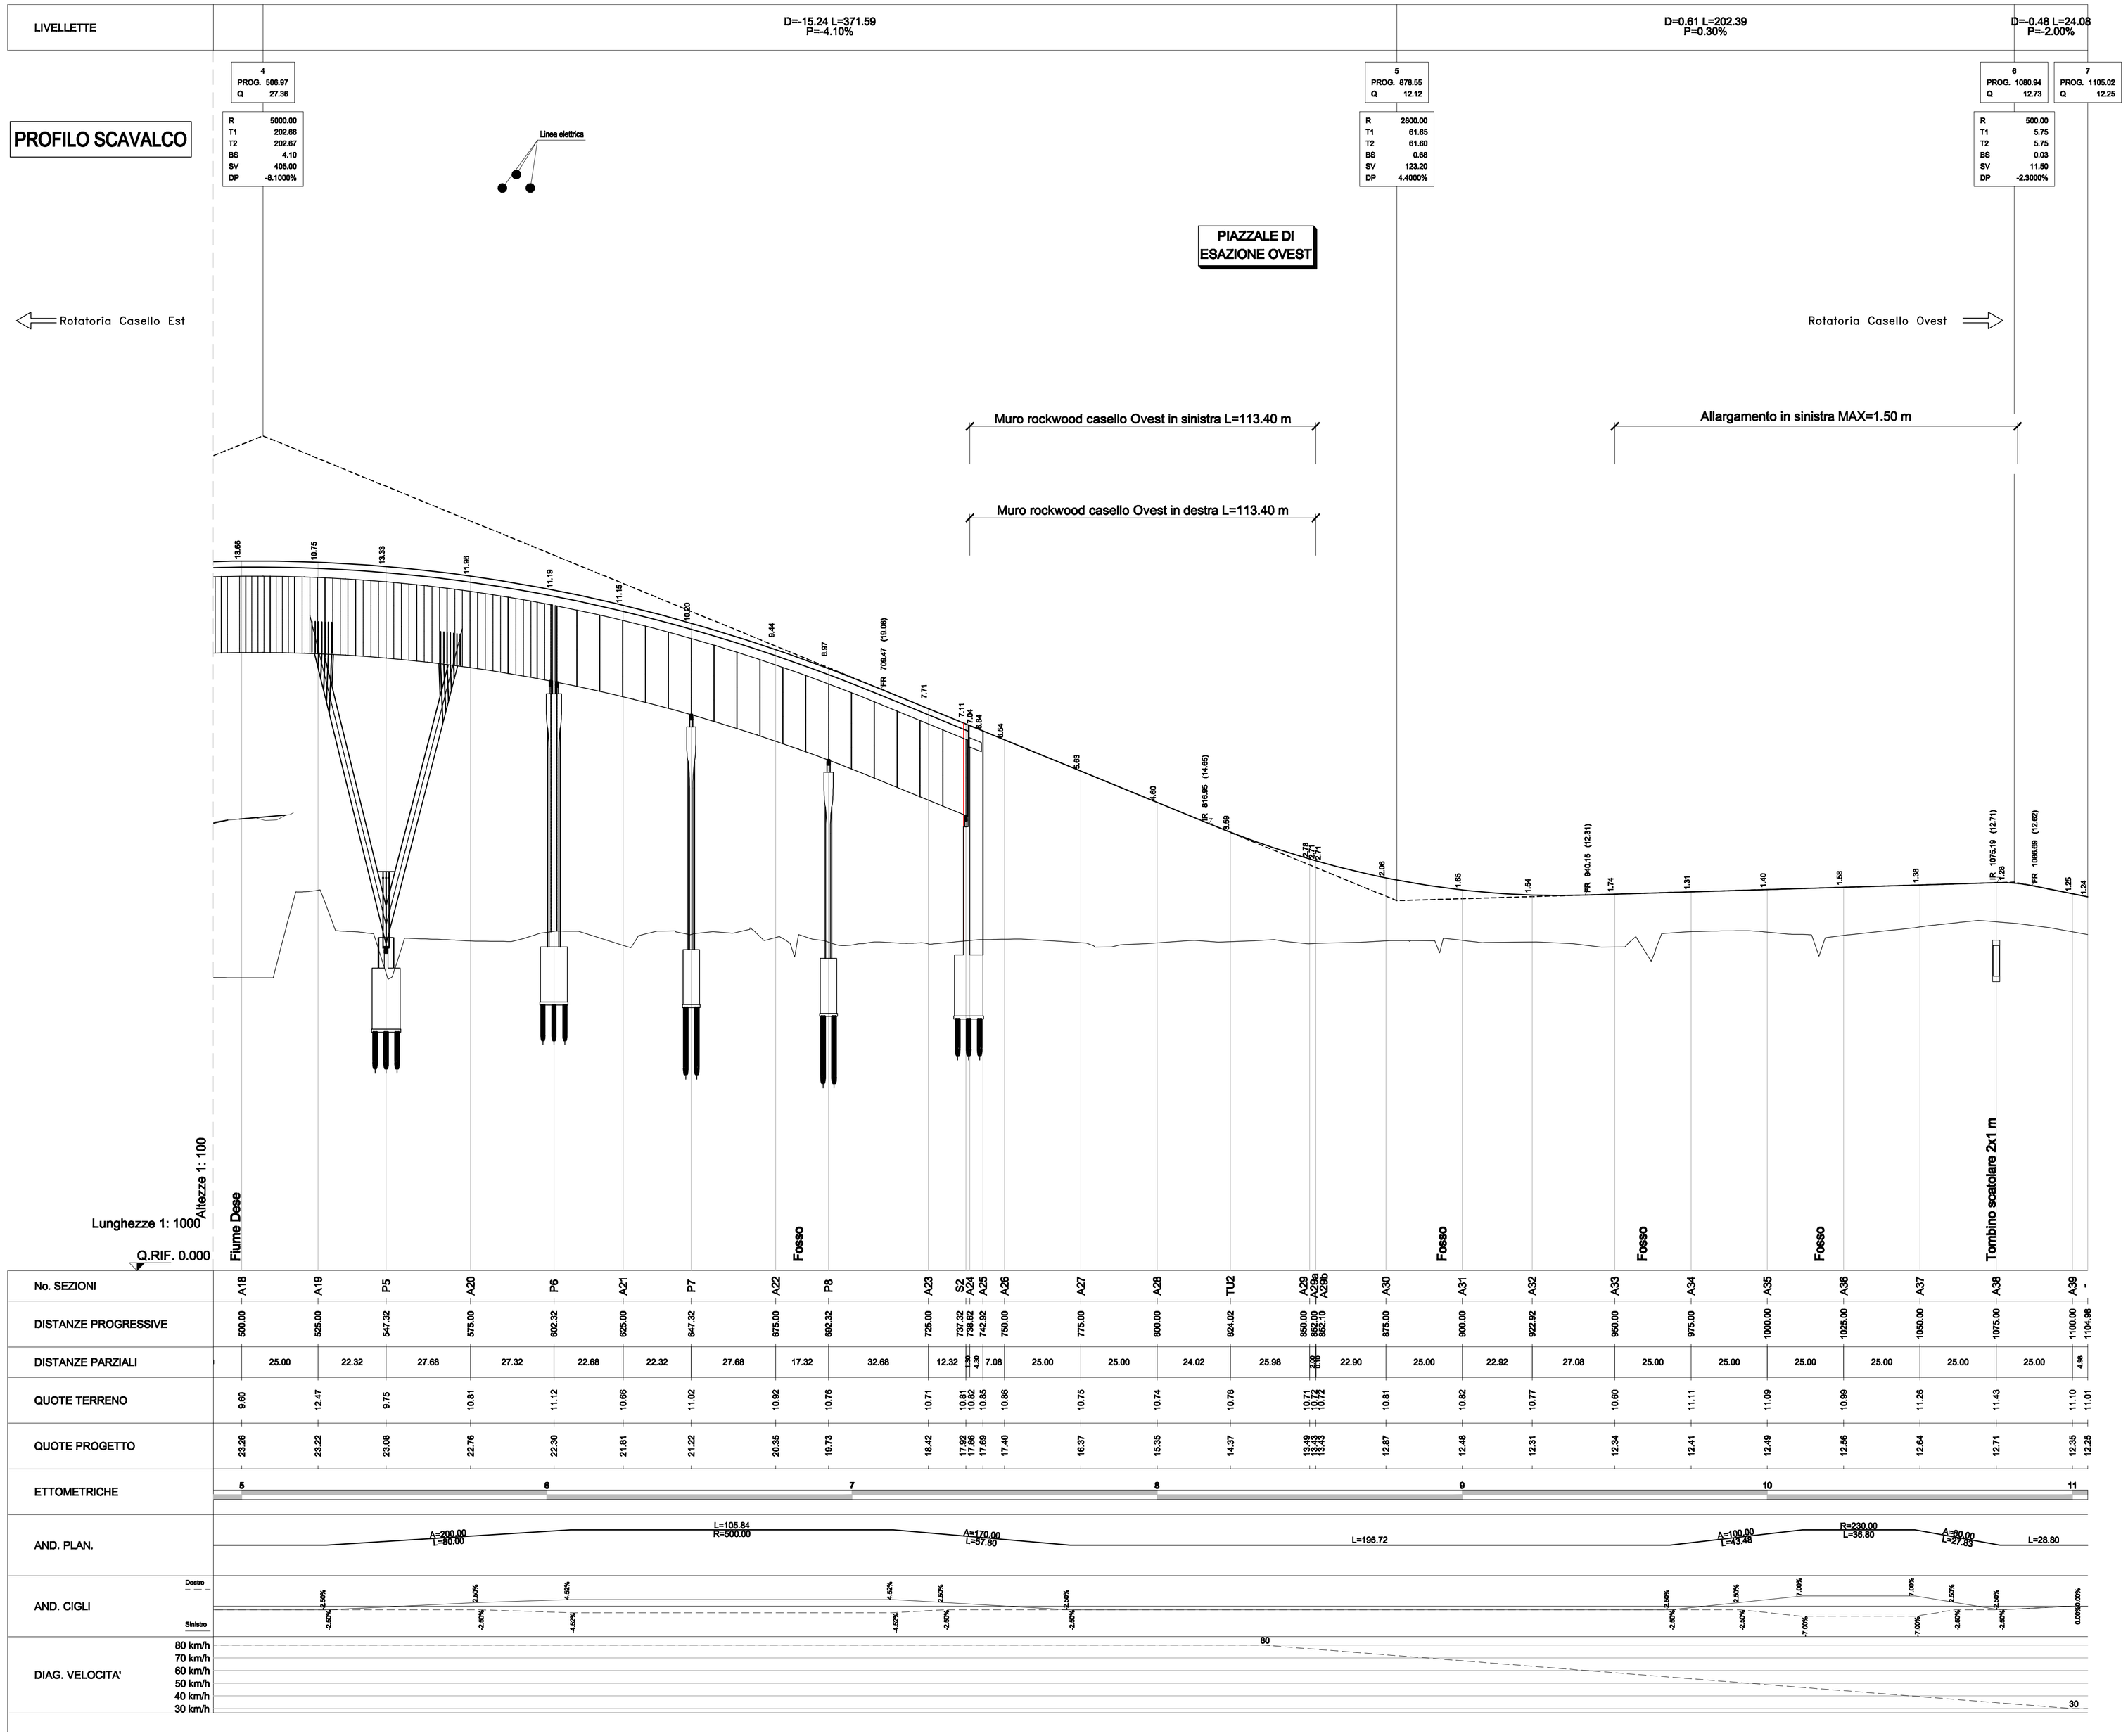

No. SEZIONI	DISTANZE PROGRESSIVE	DISTANZE PARZIALI	QUOTE TERRENO	QUOTE PROGETTO
A18	500.00		9.60	23.26
		25.00		
A19	525.00		12.47	23.22
		22.32		
P5	547.32		9.75	23.08
		27.68		
A20	575.00		10.81	22.76
		27.32		
P6	602.32		11.12	22.30
		22.68		
A21	625.00		10.68	21.81
		22.32		
P7	647.32		11.02	21.22
		27.68		
A22	675.00		10.92	20.35
		17.32		
P8	692.32		10.76	19.73
		32.68		
A23	725.00		10.71	18.42
		12.32		
S2	737.32		10.81	17.92
A24	738.62		10.82	17.86
	1104.98	4.98	11.01	12.25

ETTOMETRICHE: 5, 6, 7, 8, 9, 10, 11

AND. CIGLI	
Destro	-2.00%, 2.00%, -4.42%, 4.42%, 2.00%, -2.00%, -2.00%, -2.00%, 7.00%, -7.00%, 2.00%, -2.00%, 0.00%/2.00%
Sinistro	-4.42%, -2.00%, -2.00%, -2.00%, -2.00%, -7.00%, 7.00%, -2.00%, -2.00%, 0.00%/-2.00%

DIAG. VELOCITA': 80 km/h — 30 km/h

ANAS S.P.A.

AUTOSTRADA A4 - VARIANTE DI MESTRE

PASSANTE AUTOSTRADALE

(L.443/2001 D.Lgs. 20.08.2002 N°190)

PROGETTO ESECUTIVO
C.U.P D51B04000060001

IL RESPONSABILE DEL PROCEDIMENTO

GENERAL CONTRACTOR
Passante di Mestre S.C.p.A.

DIREZIONE LAVORI
ergotecna

PROGETTAZIONE ESECUTIVA
zollet
CONSULENZA STRUTTURE: SISt Studio di Ingegneria Strutturale Organico & Sartori
CONSULENZA IMPIANTI: SINT ingegneria
RESPONSABILE DEL PROGETTO: DOTT. ING. LUCIO ZOLLET

PROGETTO STRADALE
CASELLO DI MARTELLAGO-SCORZE' E VIABILITA' DI COLLEGAMENTO
ASSE PRINCIPALE 835.00 - PROFILO LONGITUDINALE PROFILO A TAV 2/2

CODICE DOCUMENTO: ZLT.5E2.83507s.PE.PL.002.00

CODIFICA WBS: 83507s

REV.	DATA	DESCRIZIONE	REDATTO	CONTROLLATO	APPROVATO
00	07/12	EMISSIONE UFFICIALE	TARULLI	ZANGHETTIN	ZOLLET
01					
02					
03					
04					

TAVOLA: 83507s.PE.PL.002
SCALA: 1:1000/1:100
SAP: ASA03004
NOME FILE: ZLT.5E2.83507s.PE.PL.002.00.dwg