


PROFILO TRATTA B

DIAGRAMMA DI VISIBILITA'

Scala X 1: 1000.000


Scala Y 1: 2000.000

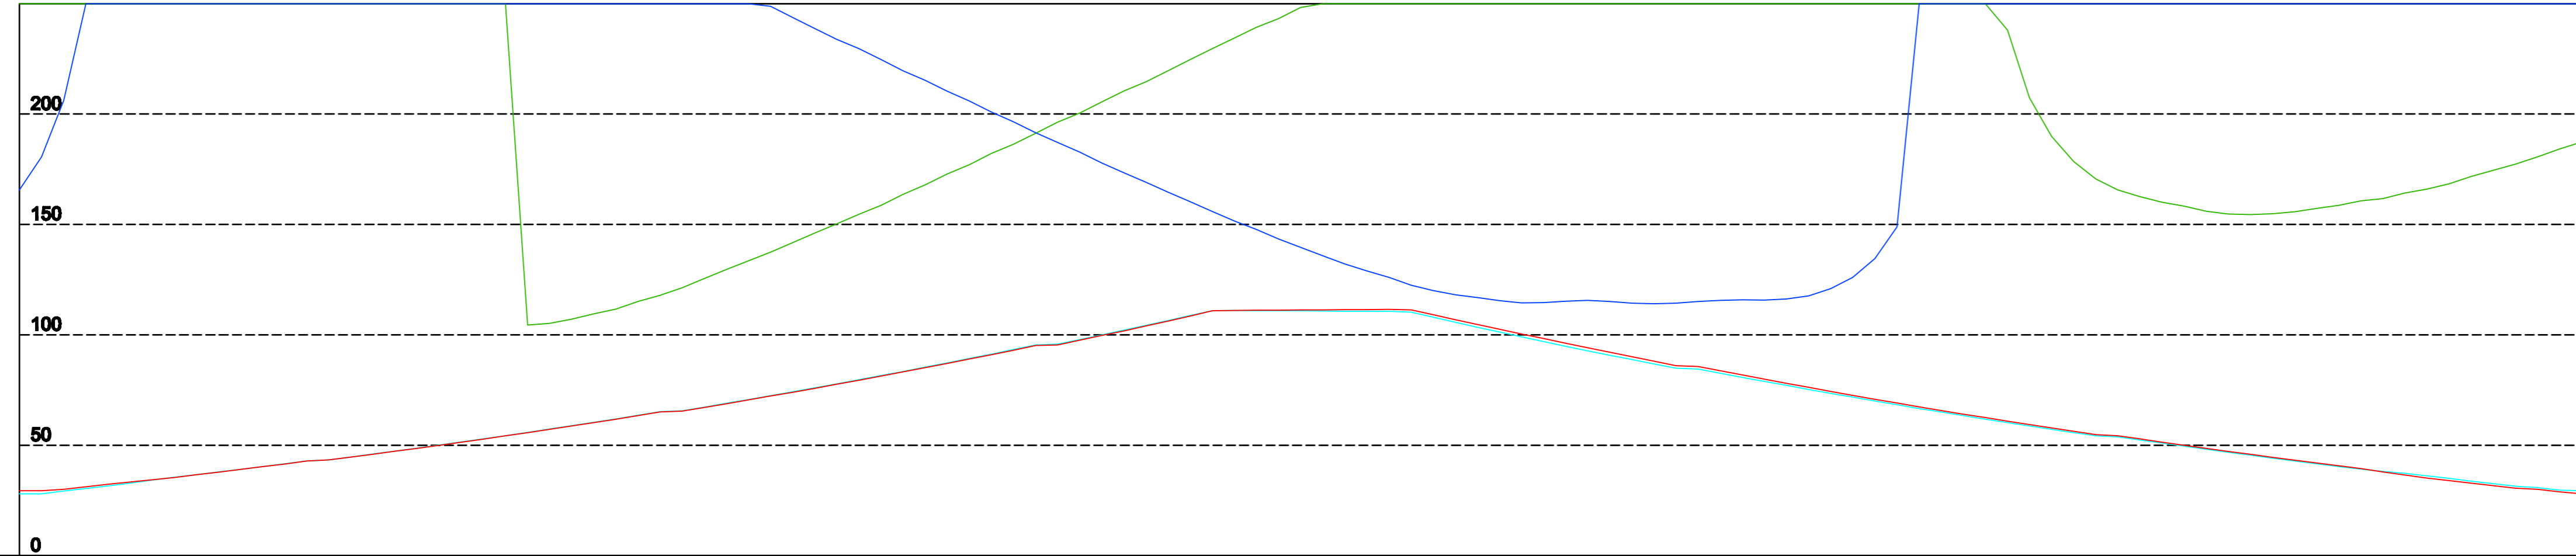

AND.PLANIMETRICO



DIAGR.VELOCITA'

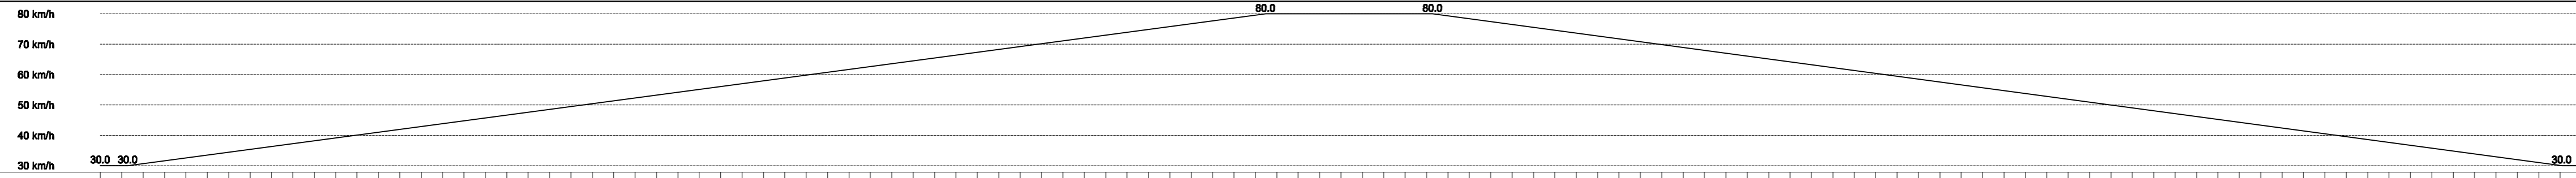


PROGRESSIVE

4.42 1.42 3.58 8.08 13.36 18.36 23.36 28.36 33.36 38.36 43.36 48.36 53.36 58.36 63.36 68.36 73.36 78.36 83.36 88.36 93.36 98.36 103.36 108.36 113.36 118.36 123.36 128.36 133.36 138.36 143.36 148.36 153.36 158.36 163.36 168.36 173.36 178.36 183.36 188.36 193.36 198.36 203.36 208.36 213.36 218.36 223.36 228.36 233.36 238.36 243.36 248.36 253.36 258.36 263.36 268.36 273.36 278.36 283.36 288.36 293.36 298.36 303.36 308.36 313.36 318.36 323.36 328.36 333.36 338.36 343.36 348.36 353.36 358.36 363.36 368.36 373.36 378.36 383.36 388.36 393.36 398.36 403.36 408.36 413.36 418.36 423.36 428.36 433.36 438.36 443.36 448.36 453.36 458.36 463.36 468.36 473.36 478.36 483.36 488.36 493.36 498.36 503.36 508.36 513.36 518.36 523.36 528.36 533.36 538.36 543.36 548.36 553.36 558.36 563.36 568.36 573.36

ETTOMETRICHE



AND.ALTIMETRICO

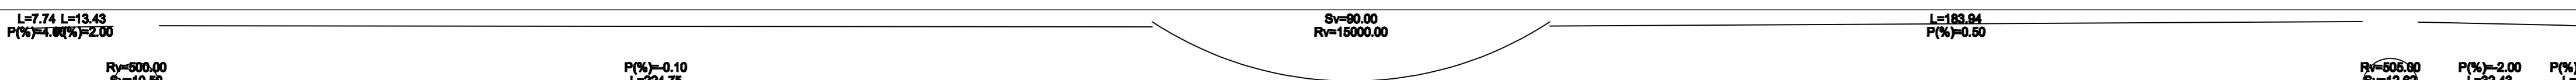

Da_dx	28.05	29.46	30.03	31.16	31.90	32.76	34.17	35.44	36.84	37.85	39.02	40.33	41.58	42.88	44.33	45.99	47.24	48.90	50.05	51.47	52.89	54.34	55.82	57.31	58.84	60.31	61.83	63.57	65.20	66.83	68.46	70.08	71.61	73.14	74.71	76.28	77.81	79.45	81.32	83.42	85.35	87.31	89.29	91.34	93.36	95.41	97.46	99.58	101.63	103.74	105.82	107.87	109.93	111.94	113.97	116.04	118.13	120.24	122.36	124.43	126.56	128.66	130.78	132.90	135.06	137.16	139.29	141.43	143.58	145.76	147.96	150.18	152.43	154.69	156.96	159.26	161.58	163.92	166.28	168.66	171.06	173.47	175.90	178.36	180.84	183.36	185.84	188.36	190.84	193.36	195.84	198.36	200.
-------	-------	--------	--------	---------	---------	