


PROFILO TRATTA OI

DIAGRAMMA DI VISIBILITA'
Scala X 1: 1000.000
Scala Y 1: 2000.000

LEGENDA

- Dva_dx
- Dva_sx
- Da_sx
- Da_dx

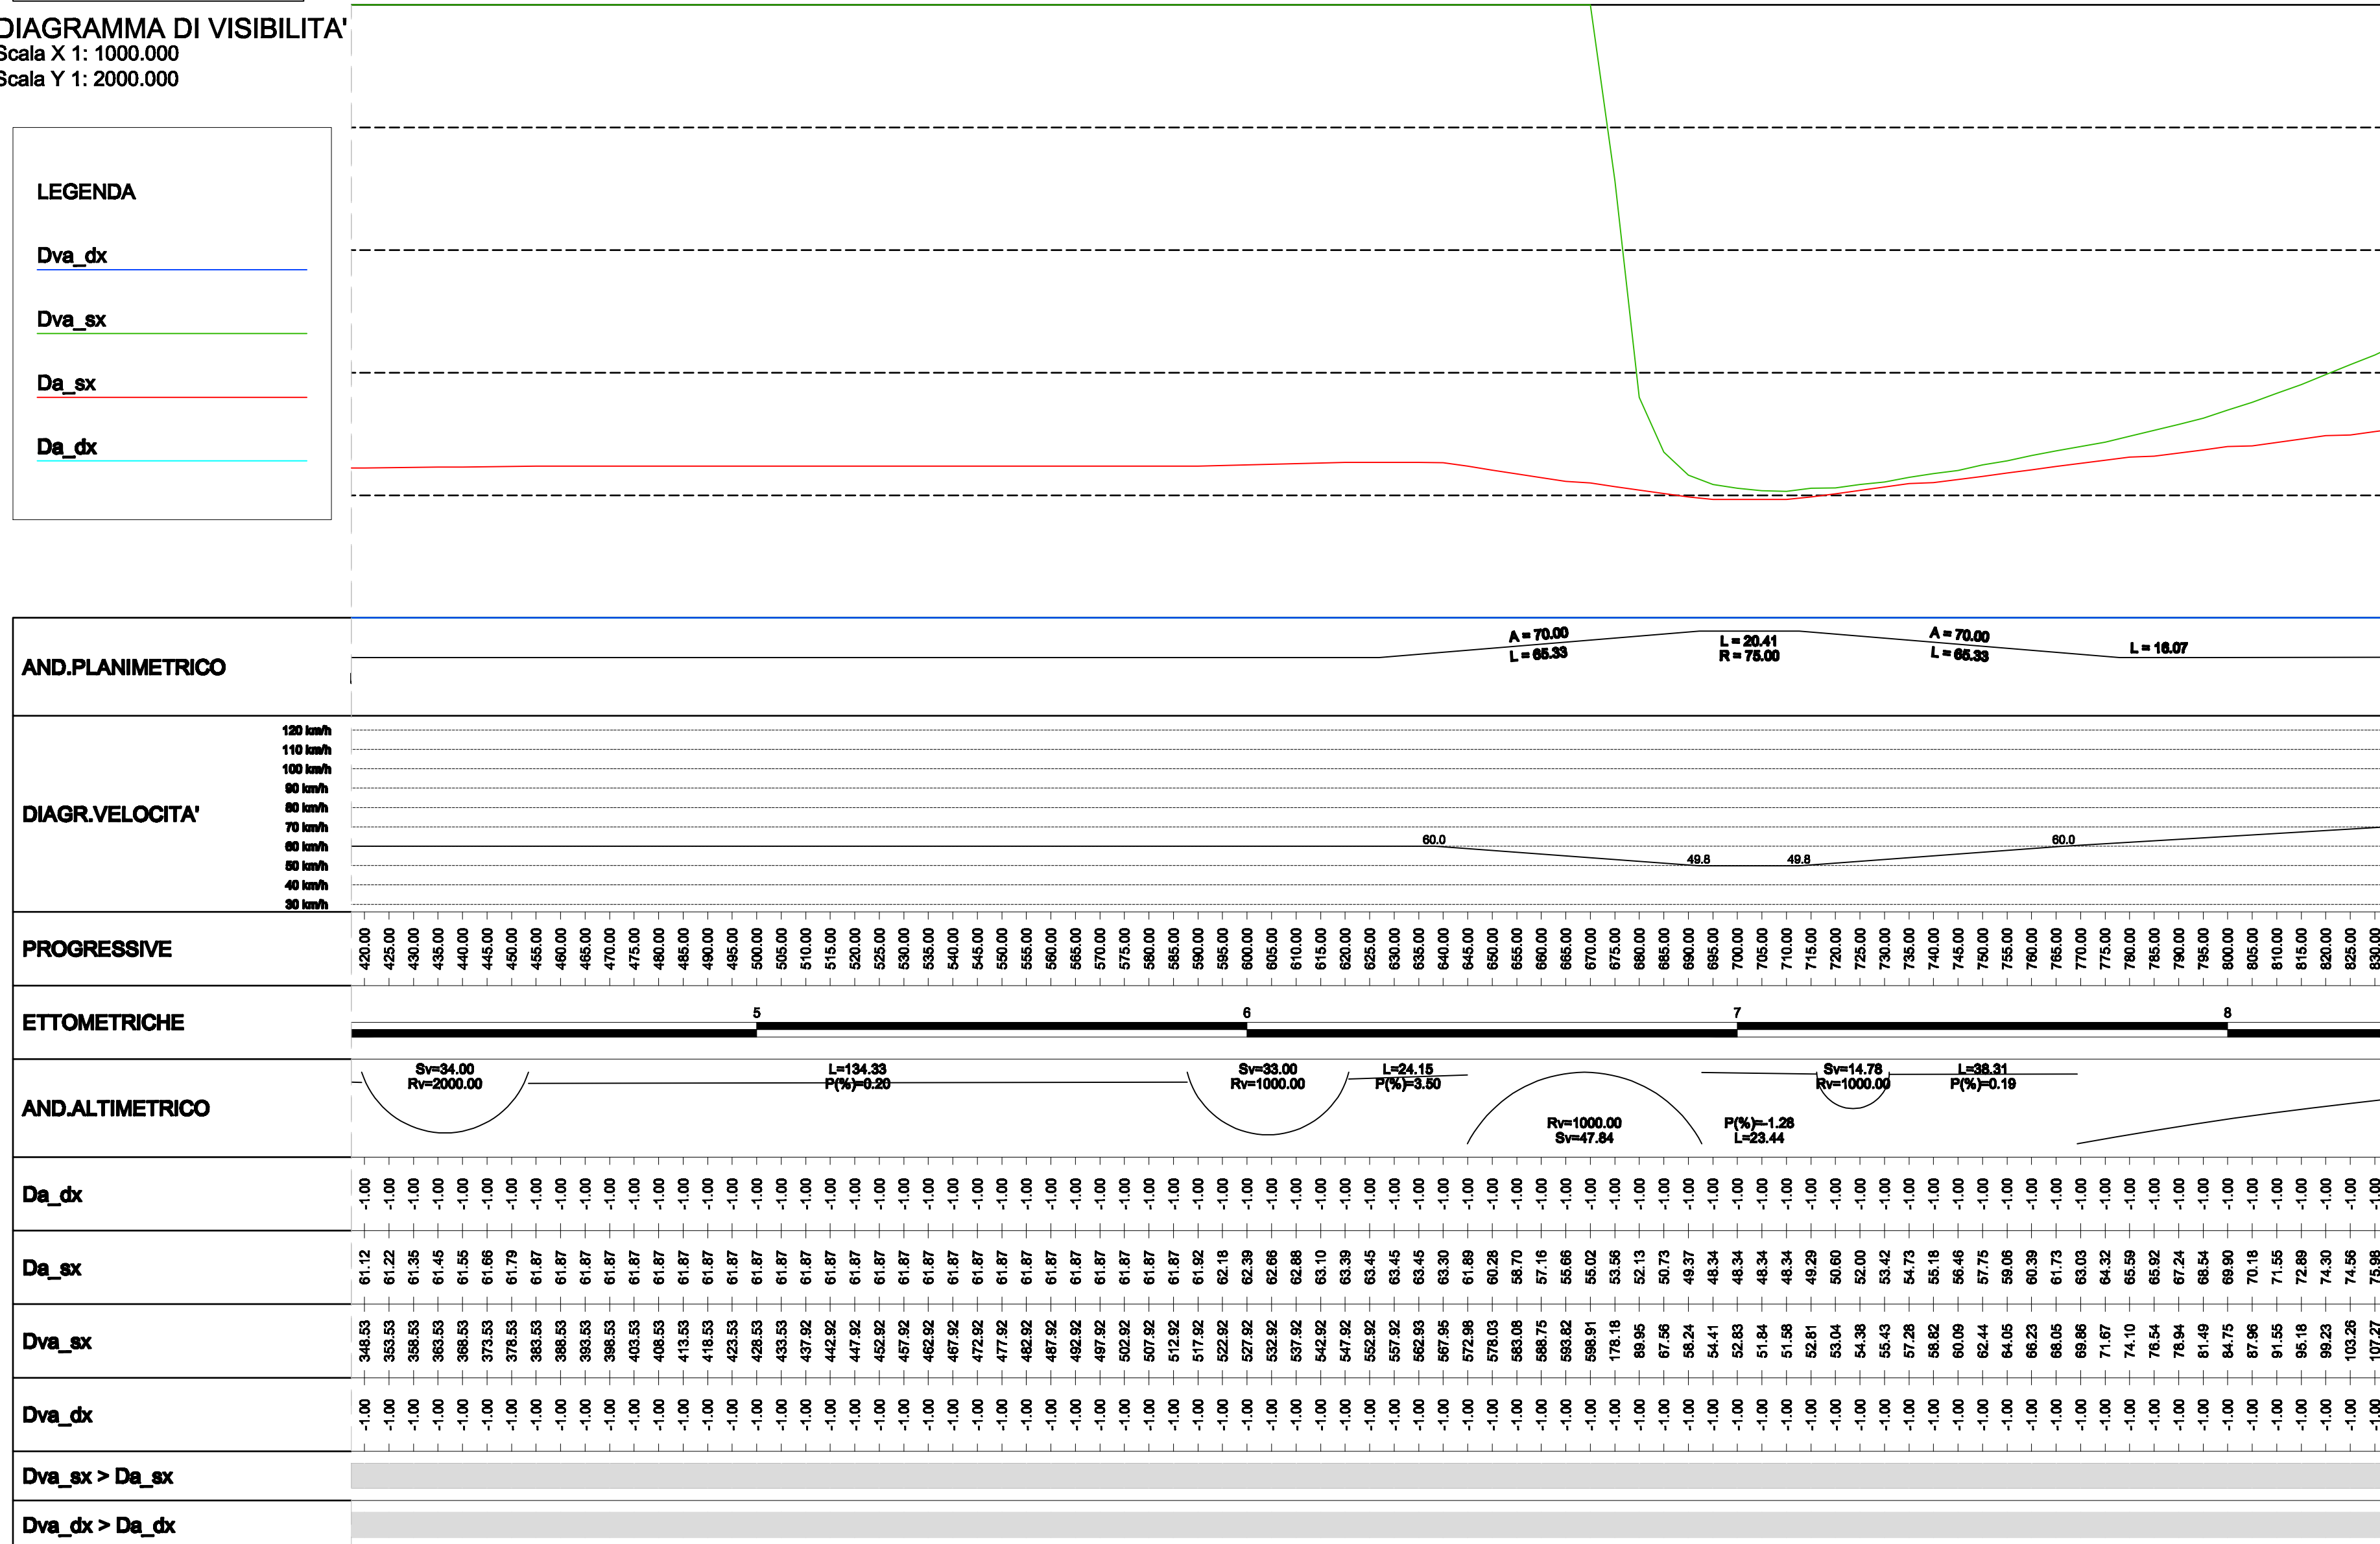

ANAS S.P.A.

VENICELINK **AUTOSTRADA A4 - VARIANTE DI MESTRE**
PASSANTE
AUTOSTRADALE
(L.443/2001 D.Lgs. 20.08.2002 N°190)

PROGETTO ESECUTIVO
C.U.P. DS1 B04000060001 IL RESPONSABILE DEL PROCEDIMENTO

GENERAL CONTRACTOR
Passante di Mestre S.c.p.a.

DIREZIONE LAVORI
ERGOTECNA

PROGETTAZIONE ESECUTIVA
zollet ingegneria **SIST** **SINT** **ingegneria**

PROGETTO STRADALE
CASELLO DI MARTELAGO-SCORZE' E VIABILITA' DI COLLEGAMENTO
ASSI RAMPE B35.00 - DIAGRAMMA DELLE VELOCITA' RAMPA DI TAV 2/3

CODICE DOCUMENTO **ZLT.5E2.B3507b.PE.DV.006.00**

CODIFICA WBS **B3507b**

REV.	DATA	DESCRIZIONE	REDATTO	CONTROLLATO	APPROVATO	TAVOLA
00	07/12	EMMISSIONE UFFICIALE	YANULI	ZANGHETTIN	ZOLLET	B3507b.PE.DV.006
01						SCALA 1:11000/1:18000
02						DAD ABAD0004
03						NONE FILE
04						ZLT.5E2.B3507b.PE.DV.006.00.0004