


**PROFILO TRATTA OI**

DIAGRAMMA DI VISIBILITA'  
Scala X 1: 1000.000  
Scala Y 1: 2000.000

**LEGENDA**

- Dva\_dx
- Dva\_sx
- Da\_sx
- Da\_dx

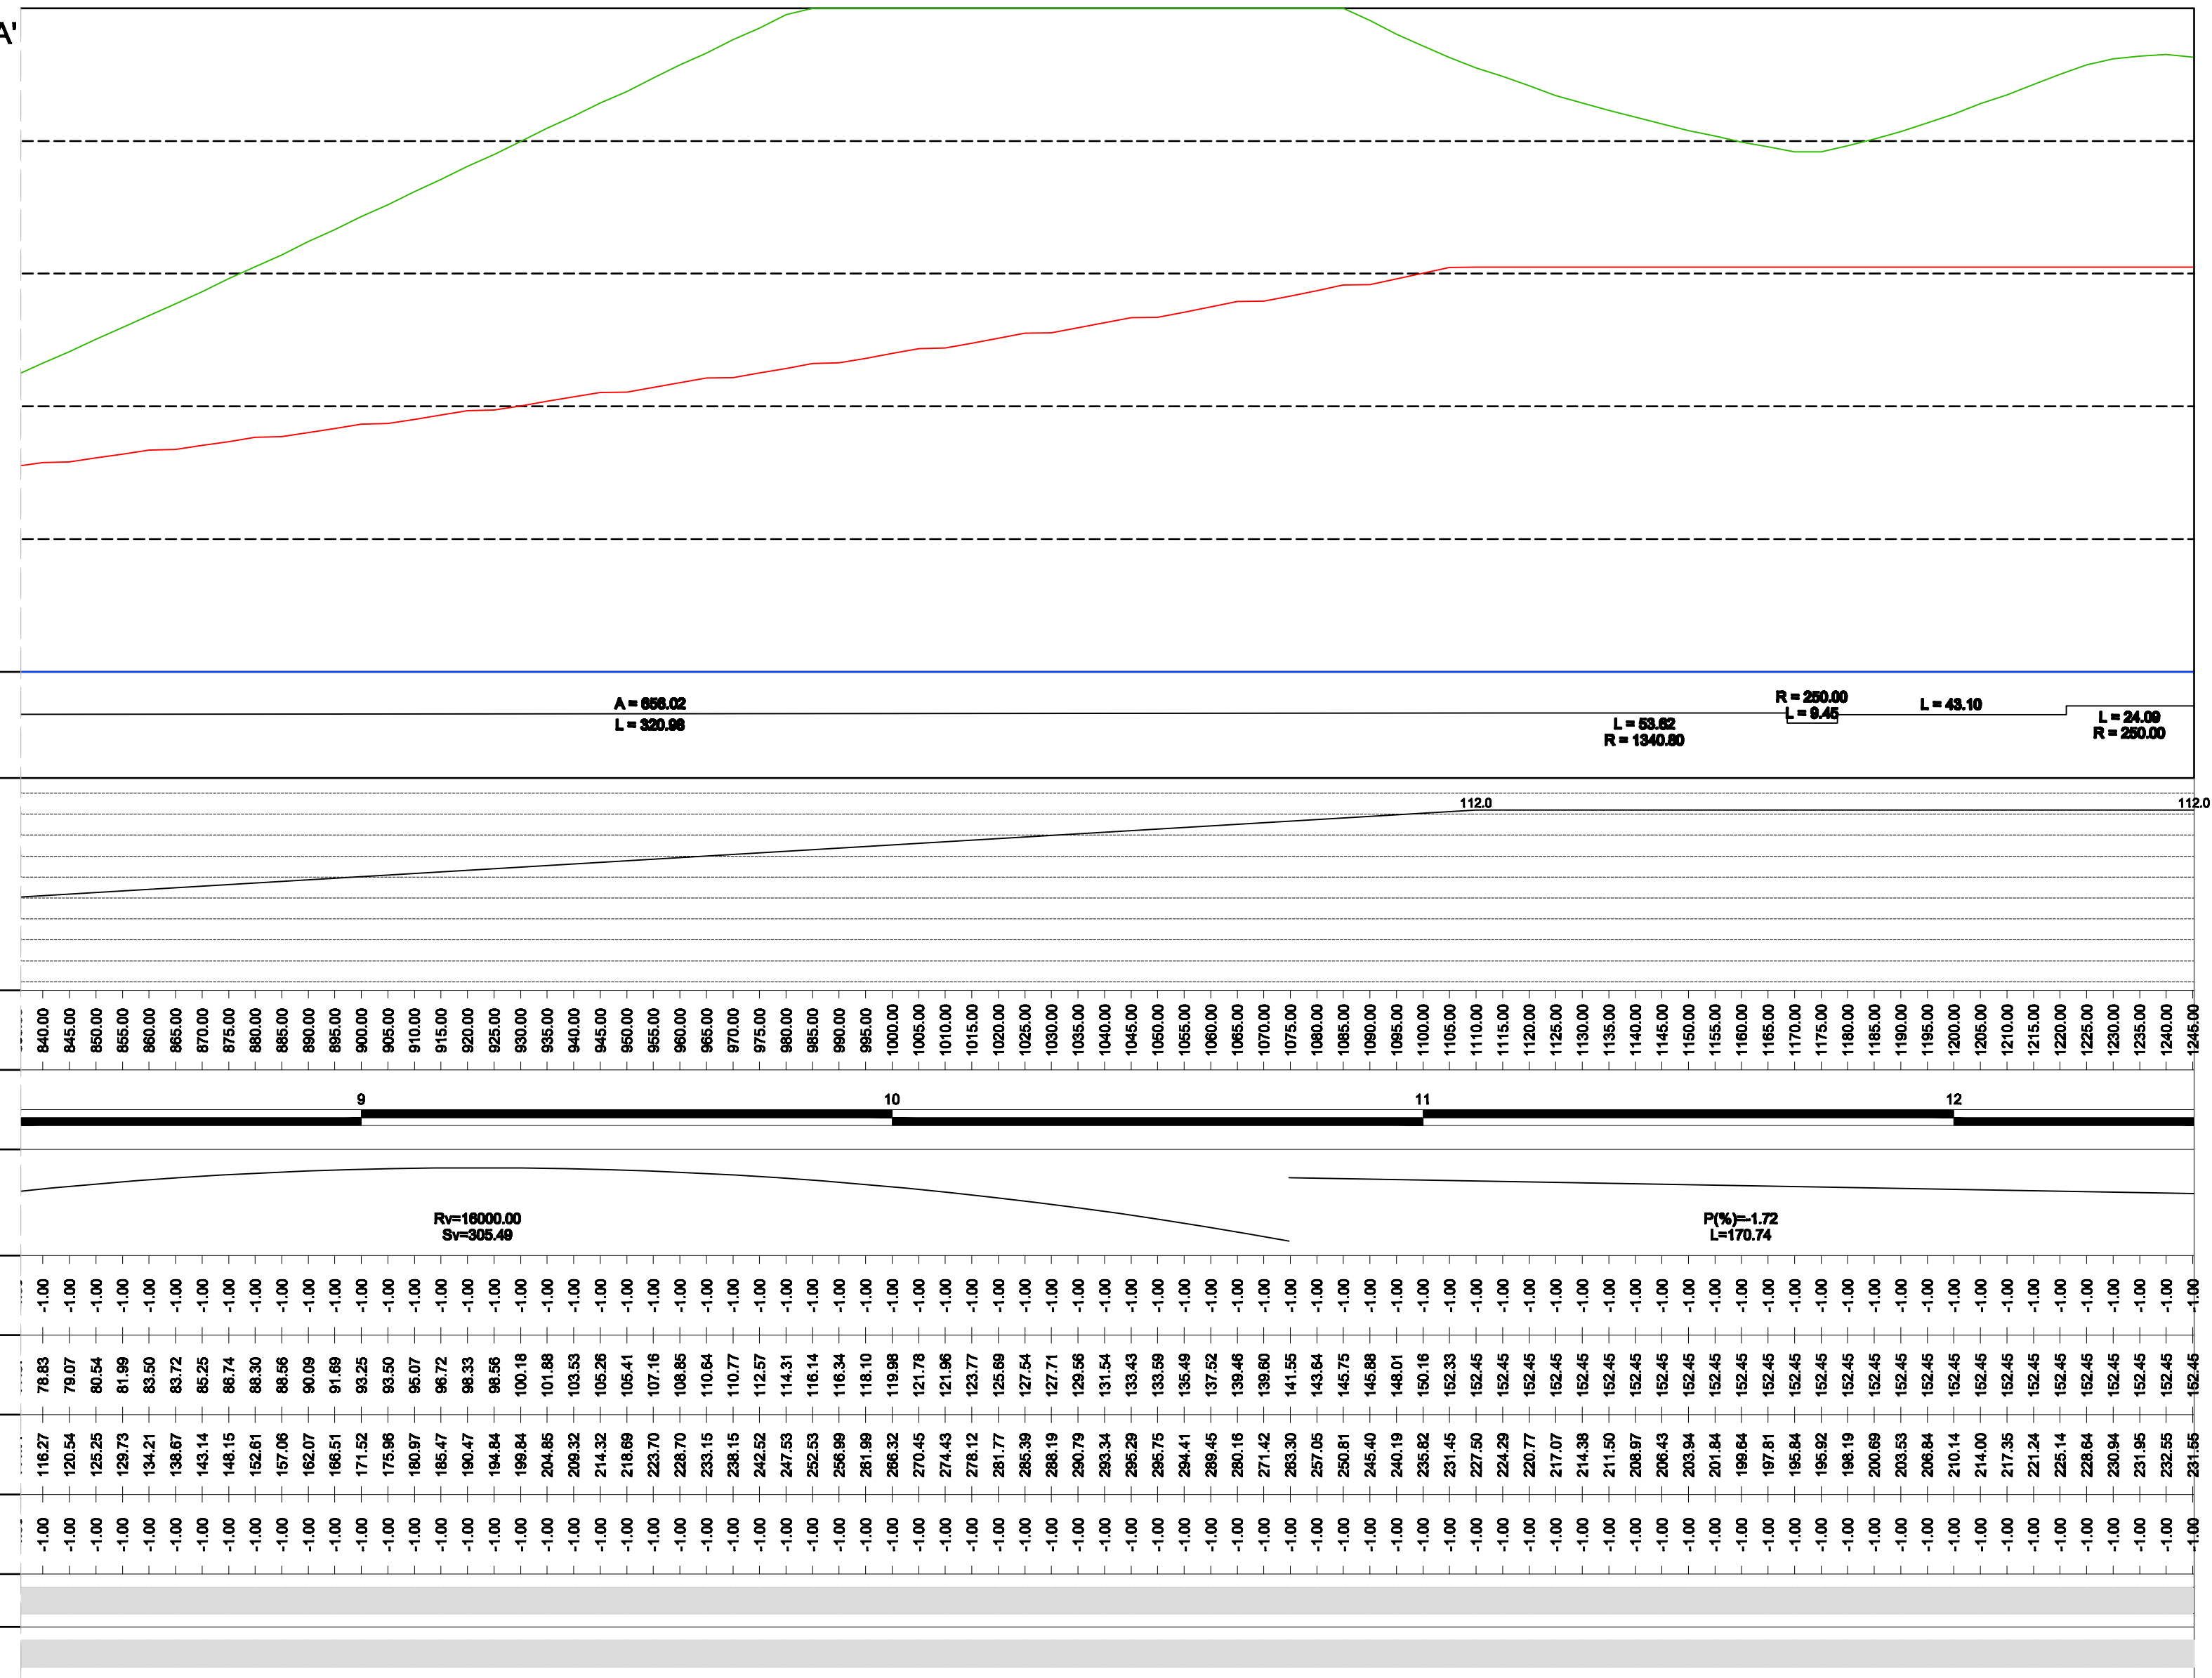

**ANAS S.P.A.**



AUTOSTRADA A4 - VARIANTE DI MESTRE

**PASSANTE  
AUTOSTRADALE**

(L.443/2001 D.Lgs. 20.08.2002 N°190)

**PROGETTO ESECUTIVO**  
C.U.P. D51 B04000060001

IL RESPONSABILE  
DEL PROCEDIMENTO

**GENERAL CONTRACTOR**  
**Passante di Mestre S.C.p.A.**

**DIREZIONE LAVORI**  
**ERGOTECNA**

**PROGETTAZIONE ESECUTIVA**

**zollet** CONSULENZA STRUTTURE  
**SIST** Studio di Ingegneria Strutturale  
Organico di Studi  
**SINT** Ingegneria

RESPONSABILE DEL PROGETTO  
DOTT. ING. LUDIG ZOLLET

**PROGETTO STRADALE**  
**CASELLO DI MARTELLAGO-SCORZE' E VIABILITA' DI COLLEGAMENTO**  
ASSI RAMPE B35.00 - DIAGRAMMA DELLE VELOCITA' RAMPA DI TAV 3/3

**CODICE DOCUMENTO** ZLT.5E2.B3507b.PE.DV.007.00

**CODIFICA WBS** B3507b

REV.	DATA	DESCRIZIONE	REDATTO	CONTROLLATO	APPROVATO	TAVOLA
D0	07/12	EMISSIONE UFFICIALE	YANUZZI	SANGHETTIN	ZOLLET	B3507b.PE.DV.007
D1						SCALA 1:11000/118000
D2						DAD
D3						ASAD0004
D4						NOME FILE ZLT.5E2.B3507b.PE.DV.007.00.dwg