


**PROFILO RAMP
EST INGRESSO**

Rotatoria "Est"

PROF. Q	PROF. Q	PROF. Q	PROF. Q	PROF. Q	PROF. Q
1 11.80	2 11.80	3 11.47	4 12.28	5 11.54	6 15.02
R 5000.00	R 5000.00	R 2000.00	R 2000.00	R 2000.00	R 1500.00
T1 2.80	T1 2.80	T1 15.80	T1 15.80	T1 35.00	T1 25.43
T2 2.80	T2 2.80	T2 15.80	T2 15.80	T2 35.01	T2 25.43
SR 0.00	SR 0.00	SR 0.00	SR 0.00	SR 0.31	SR 0.22
SV 4.000	SV 4.000	SV 3.000	SV 3.000	SV 2.000	SV 0.000
ST -0.0000%	ST -0.0000%	ST 1.5000%	ST 1.5000%	ST 3.2000%	ST -3.2000%

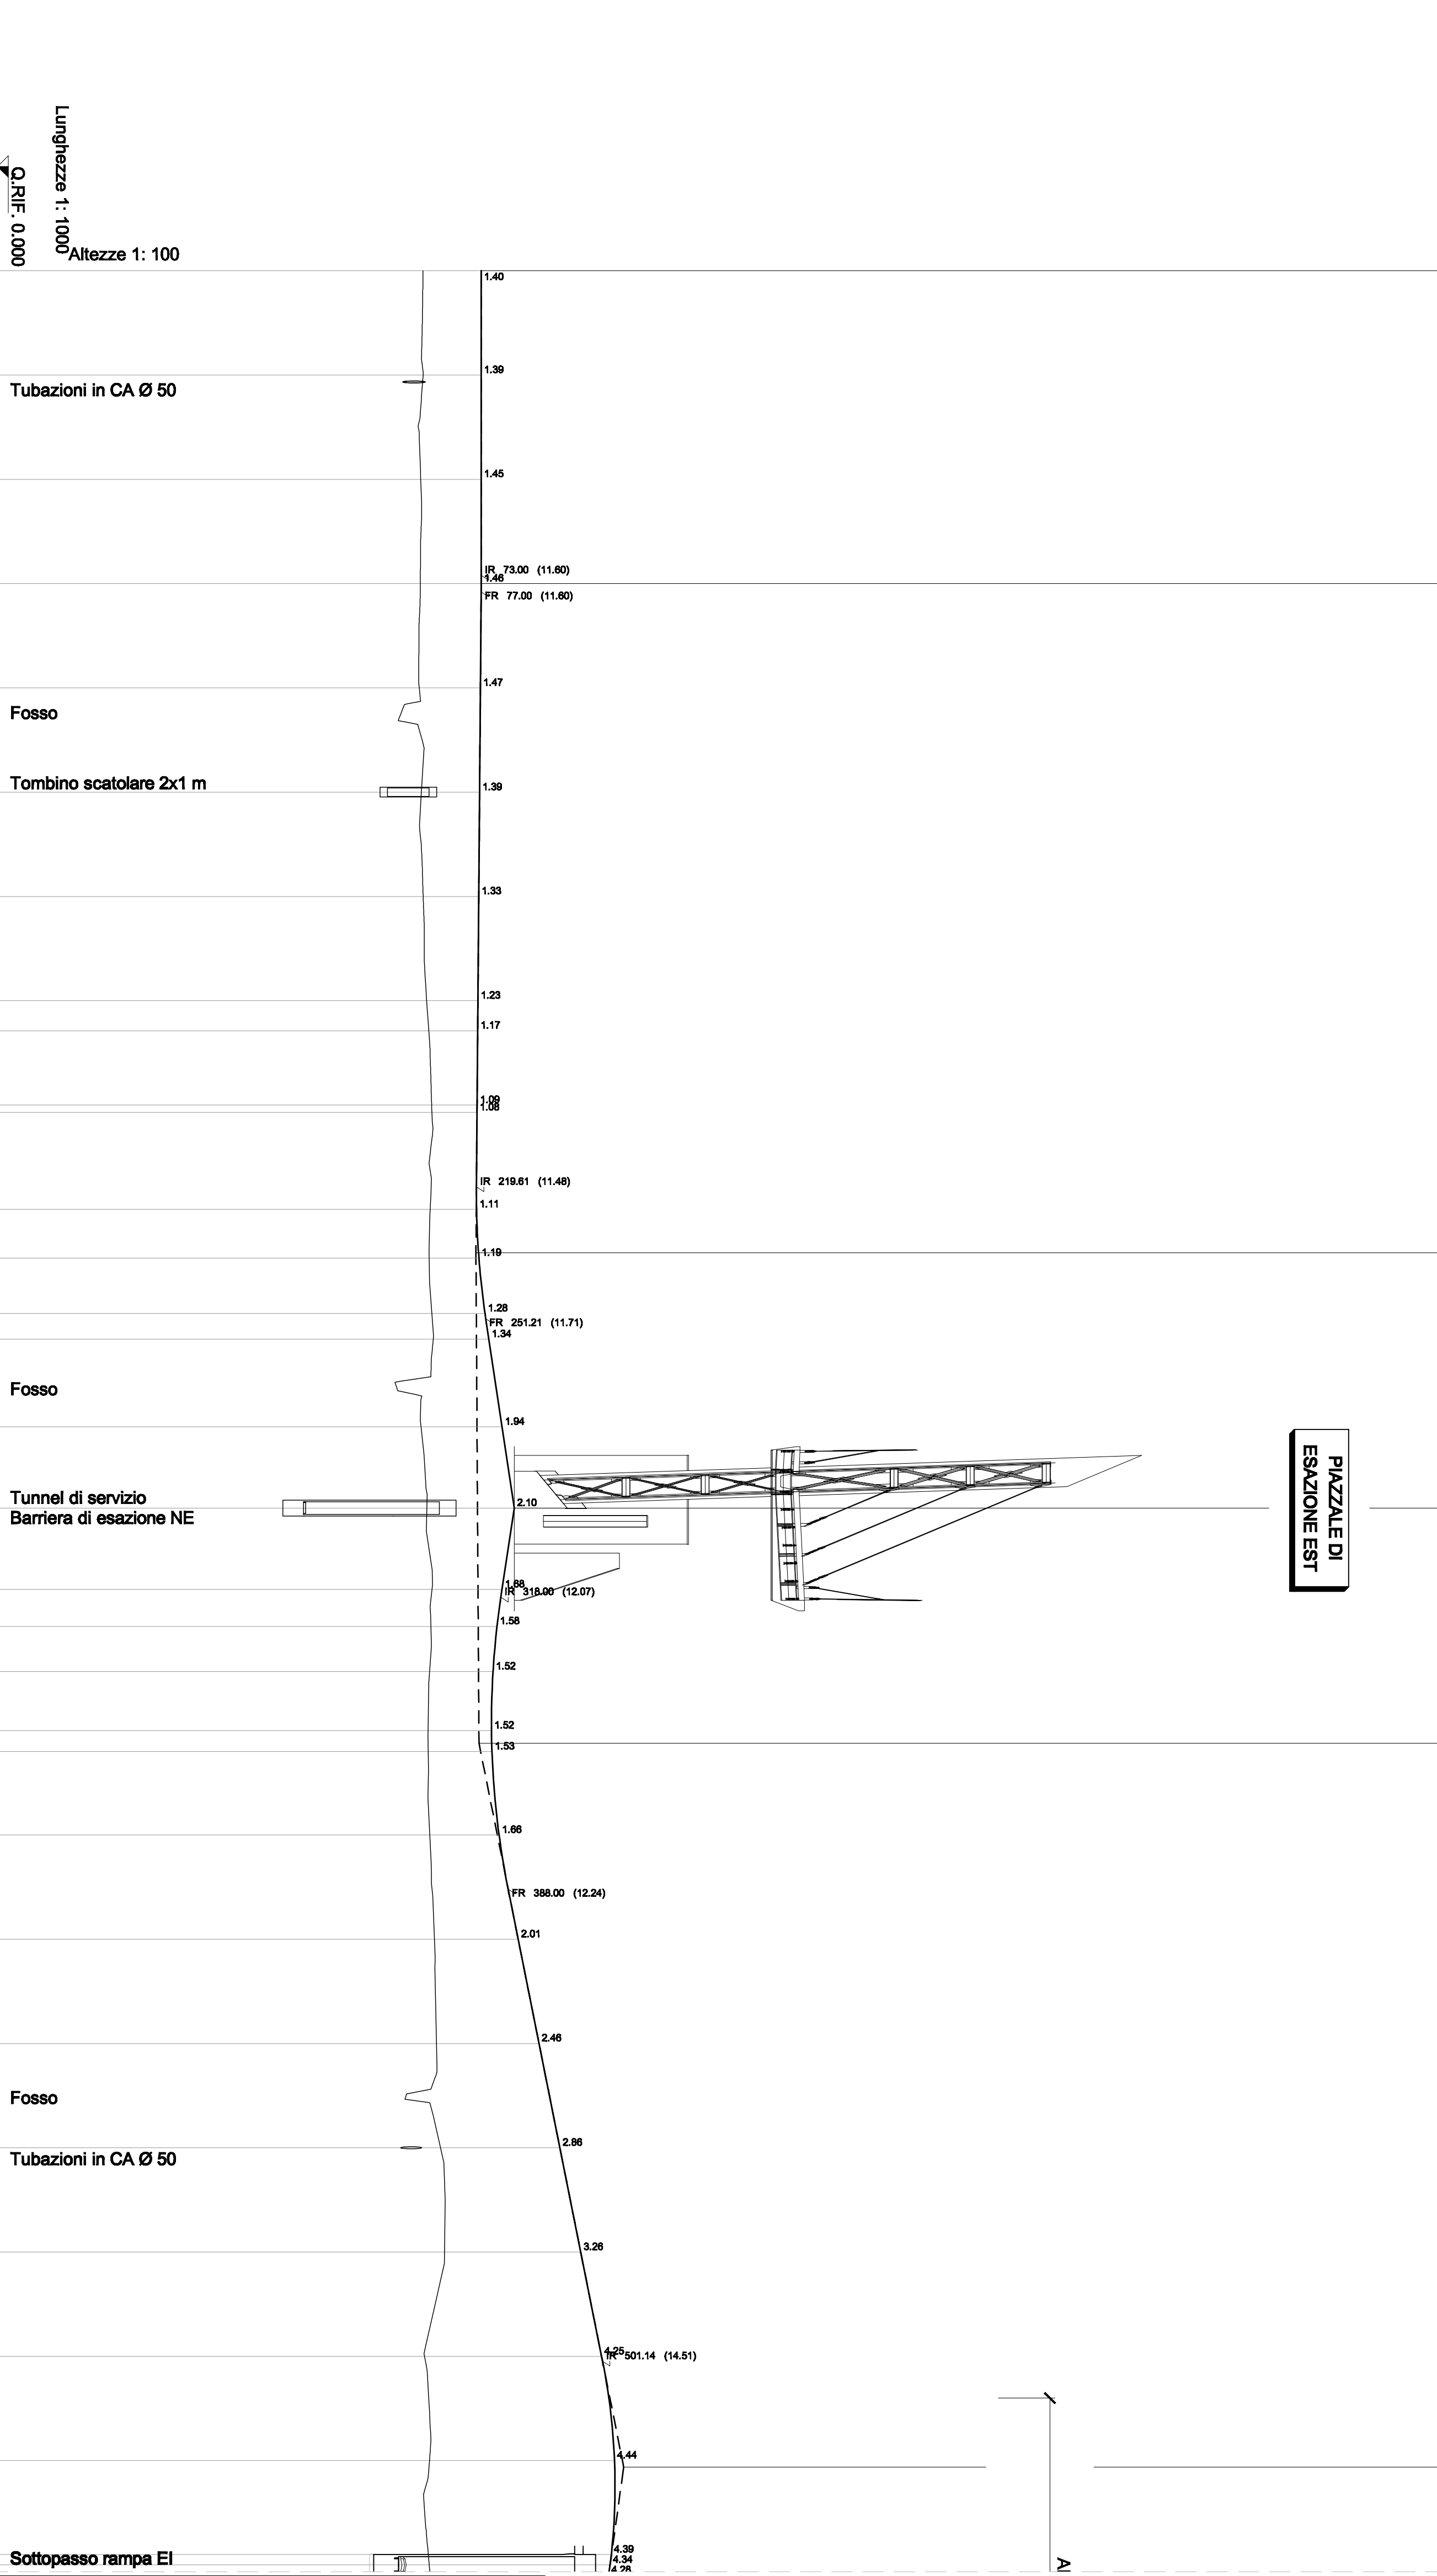

Lunghezza 1: 1000
Altezze 1: 100
Q.RIF. 0.000

No. SEZIONI	DISTANZE PROGRESSIVE	DISTANZE PARZIALI	QUOTE TERRENO	QUOTE PROGETTO	ETTOMETRICHE
EI1	0.00		11.80	10.20	
EI2	25.00	25.00	11.80	10.21	
EI3	50.00	25.00	11.80	10.16	
EI4	75.00	25.00	11.80	10.14	
EI5	100.00	25.00	11.58	10.11	
EI6	125.00	25.00	11.56	10.17	
EI7	150.00	25.00	11.54	10.21	
EI8	175.00	7.19	11.52	10.29	
EI8,B	182.19	17.81	11.51	10.34	
EI9	200.00	17.81	11.50	10.41	
EI9,B	201.76	23.24	11.50	10.42	
EI10	225.00	11.88	11.49	10.38	
EI10,B	236.88	13.32	11.54	10.35	
EI11	250.00	6.15	11.09	10.41	
EI11,B	256.15	20.98	11.78	10.45	
EI12	277.14	19.80	12.10	10.15	
EI13	296.84	18.50	12.30	10.29	
EI14	316.14	8.88	12.10	10.42	
EI15	325.00	10.82	11.98	10.38	
EI15,B	335.82	14.18	11.88	10.36	
EI16	350.00	14.18	11.85	10.32	
EI16,B	354.98	20.02	11.86	10.33	
EI17	375.00	25.00	12.03	10.36	
EI18	400.00	25.00	12.48	10.48	
EI19	425.00	25.00	12.98	10.53	
EI20	450.00	25.00	13.48	10.62	
EI21	475.00	25.00	13.98	10.72	
EI22	500.00	25.00	14.48	10.24	
EI23	525.00	22.50	14.79	10.36	
EI23,B	547.50	22.50	14.72	10.33	
EI24	550.00	22.50	14.69	10.31	

AND. CIGLI
 AND. PLAN
 DIAG. VELOCITA'

ANAS S.P.A.

AUTOSTRADA A4 - VARIANTE DI MESTRE

PASSANTE

AUTOSTRADALE

(L.443/2001 D.LGS. 20.08.2002 N°190)

PROGETTO ESECUTIVO

C.U.P. D51B04000060001

IL RESPONSABILE DEL PROCEDIMENTO

GENERAL CONTRACTOR

Passante di Mestre S.c.p.a.

DIREZIONE LAVORI

ERGOTECNA

PROGETTAZIONE ESECUTIVA

CONSULENZA STRUTTURALE

zomet

CONSULENZA INFRASTRUTTURE

Sist

CONSULENZA INFRASTRUTTURE

SINT

RESPONSABILE CIL. PROGETTO

DR. ING. LUIGIO ZOLLET

PROGETTO STRADALE

CABELLO DI MARTELLAGO-SORCZE' E VIABILITA' DI COLLEGAMENTO

ASBI RAMPE B35.00 - PROFILO LONGITUDINALE RAMPA EI TAV 1/2

CODICE DOCUMENTO

ZLT.SE2.B3507c.PE.PL.001.00

CODIFICA VBS

B3507c

REV.	DATA	DESIONE	REDAZIONE	APPROVATE	TAVOLA
00	07/12	DEFINIZIONE DEFINITIVA	YAMALI	ZOLLET	B3507c.PE.PL.001
01					
02					
03					
04					