


PROSPETTO NORD-OVEST

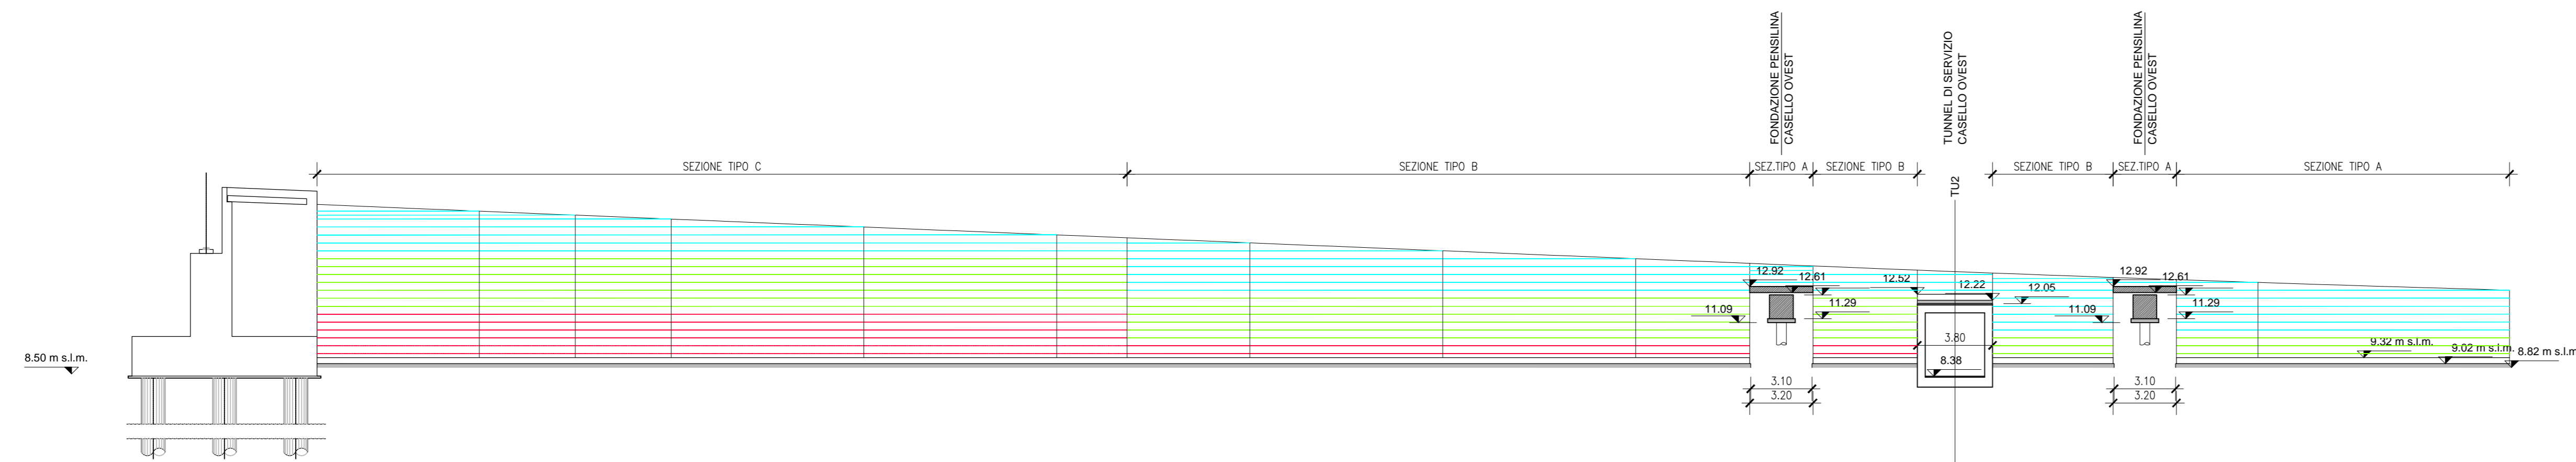


LEGENDA GEOGRIGLIE

- Pamm > 19.48 kN/m (L_{min}= 3 m; L_{max}= 3.5 m)
- Pamm > 31.47 kN/m (L_{min}= 3 m; L_{max}= 5 m)
- Pamm > 45.77 kN/m (L_{min}= 5 m; L_{max}= 7 m)

Q.RIF. 0.000 m s.l.m.

No. SEZIONI	A25				A26				A27				A28				TU2				A29			
DISTANZE PROGRESSIVE	740.33	742.15	748.18	774.12	774.12	
QUOTE TERRENO	10.84	10.86	10.88	10.70	10.70	
QUOTE PROGETTO STRADALE	17.52	17.44	17.15	16.13	16.13	
DISTANZE PARZIALI MURO		8.21	4.85	4.86	9.74	9.76	3.55	6.20	9.76	9.76	5.76	3.20	15.18	3.20	4.12	12.73								
DISTANZE PROGRESSIVE MURO	0.00	8.21	13.06	17.92	27.66	37.42	40.97	47.17	56.93	66.69	72.45	75.65	90.84	94.04	98.15	110.8								

PROSPETTO SUD-OVEST

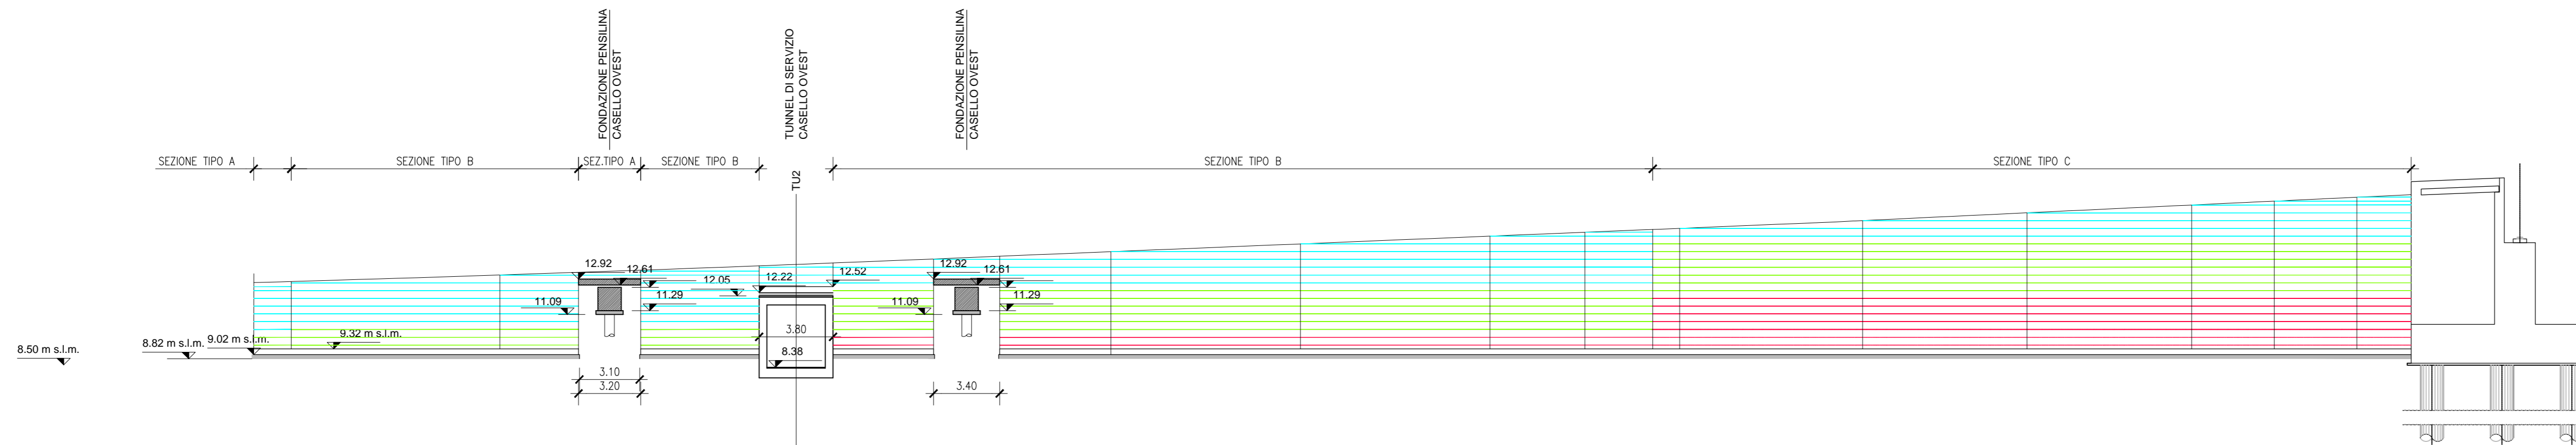

Q.RIF. 0.000 m s.l.m.

No. SEZIONI	A29				A28				A27				A26				A25			
DISTANZE PARZIALI MURO	1.93	10.73	4.05	3.20	15.08	3.40	5.72	9.76	9.76	4.88	3.50	1.38	9.42	8.50	8.50	4.25	4.25	2.79		
DISTANZE PROGRESSIVE MURO	0.00	1.93	12.66	16.71	19.91	34.99	38.39	44.11	53.86	62.63	66.50	72.00	73.38	81.42	89.92	99.42	102.67	106.92	110.99	

ANAS S.P.A.

AUTOSTRADA A4 - VARIANTE DI MESTRE
PASSANTE
AUTOSTRADALE
(L.443/2001 D.Lgs. 20.08.2002 n°190)

PROGETTO ESECUTIVO
C.U.P. D5180400060001

IL RESPONSABILE
DEL PROCEDIMENTO

GENERAL CONTRACTOR

Passante di Mestre s.c.p.a.

DIREZIONE LAVORI

ERGOTECNA
Spazio all'Ingegneria

PROGETTAZIONE ESECUTIVA

zollet ingegneria **SISI** **SINT** **ZOLLET LUCIO**

PROGETTO STRADALE
CASELLO DI MARTELLAGO-SCORZE' E VIABILITA' DI COLLEGAMENTO
MURI SCAVALCO PROFILO A CASELLO OVEST - DISTRIBUZIONE GEOGRIGLIE

CODICE DOCUMENTO

ZLT.5E2.B3507E.PE.PZ.006.00

CODIFICA WBS

B3507E

REV.	DATA	DESCRIZIONE	REDATTO	CONTROLLATO	APPROVATO	TAVOLA
D0	07/12	EMISSIONE UFFICIALE	BDNA	ZANGHETTIN	ZOLLET	B3507E.PE.PZ.006
D1						SCALA 1:200
D2						CAD ACAD2004
D3						WBS FILE
D4						ZLT.5E2.B3507E.PE.PZ.006.00.000