


PROGETTO - PIANTA TRATTO MURO largh. 30 cm

scala 1:100




PROGETTO - PIANTA TRATTO MURO largh. 50 cm

scala 1:100

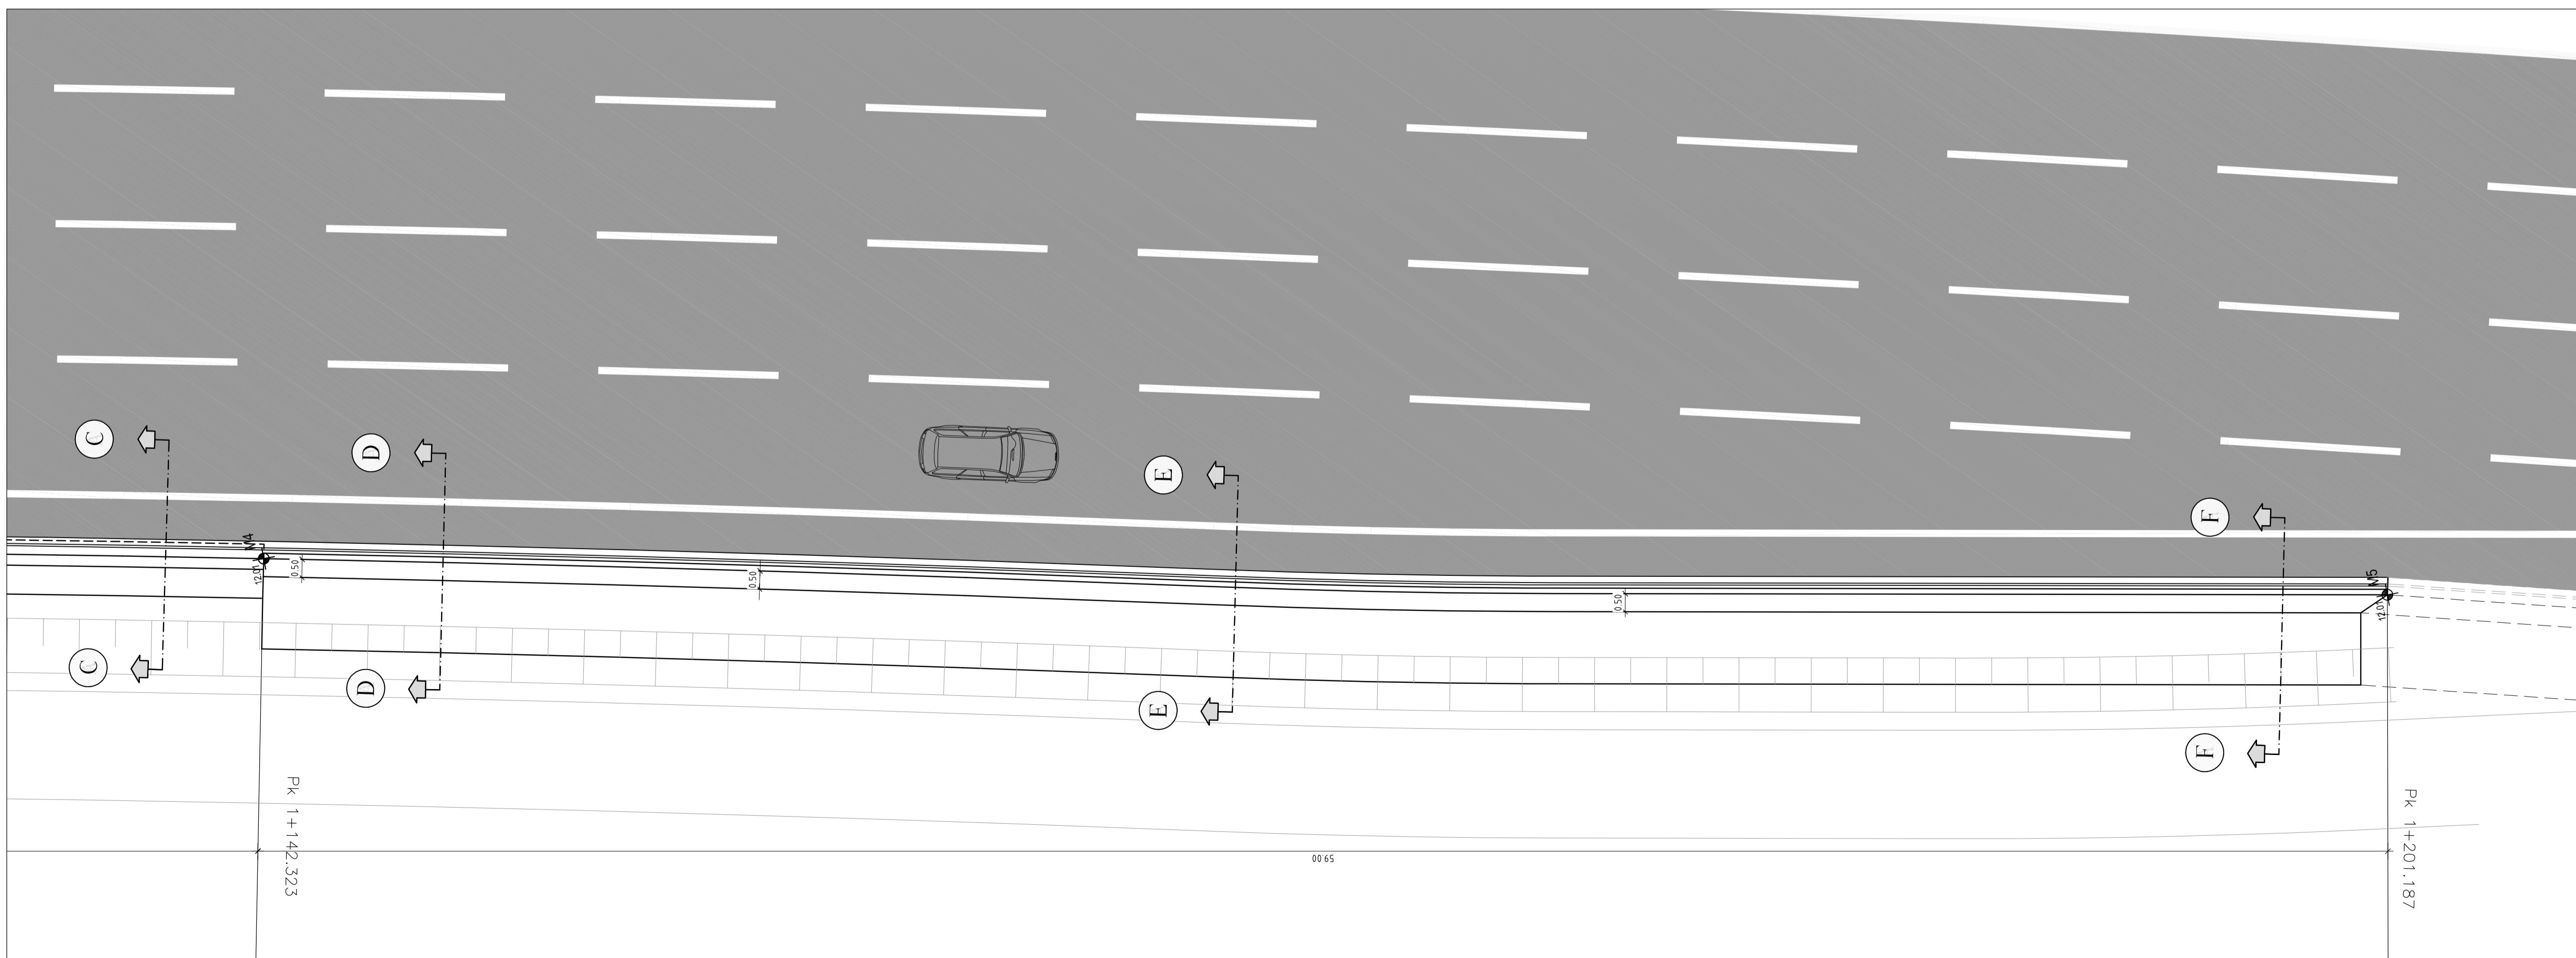

QUADRO D'UNIONE

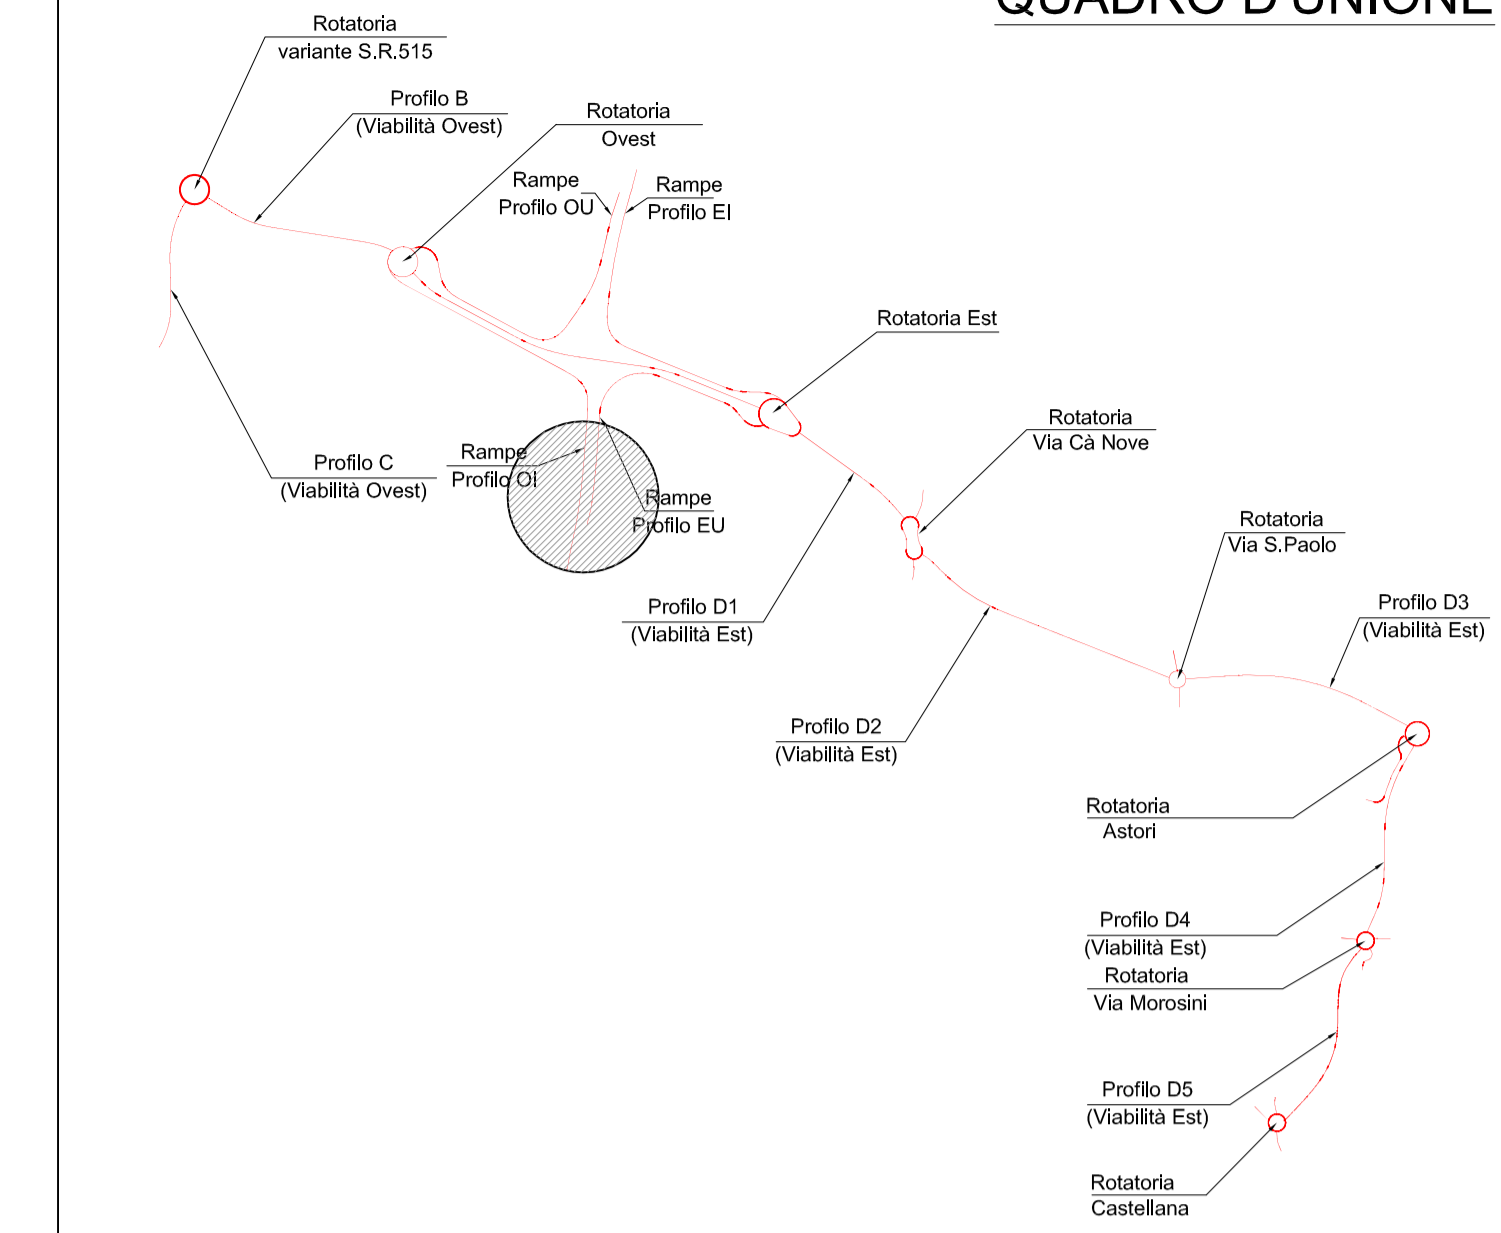

COORDINATE TRACCIAMENTO		
Punto	Coordinate X	Coordinate Y
M1	9279.4571	47794.5265
M2	9277.6492	47784.0822
M3	9273.0163	47759.5113
M4	9269.6410	47742.5939
M5	9257.7295	47684.9557



ANAS S.P.A.



AUTOSTRADA A4 - VARIANTE DI MESTRE  
**PASSANTE**  
**AUTOSTRADALE**  
(L.443/2001 D.Lgs. 20.08.2002 N°190)

PROGETTO ESECUTIVO  
C.U.P. D51B04000060001

IL RESPONSABILE  
DEL PROCEDIMENTO

GENERAL CONTRACTOR  
**Passante di Mestre s.c.p.a.**

DIREZIONE LAVORI  
**ERGOTECNA**

PROGETTAZIONE ESECUTIVA  
**zolet** CONSULTAZIONE STRUTTURE: **Sist** CONSULTAZIONE IMPIANTI: **SINT** RESPONSABILE DEL PROGETTO: **ZOLLET LUCIO**

OPERE D'ARTE MINORI  
CASELLO DI MARTELLAGO-SCORZE' E VIABILITA' DI COLLEGAMENTO  
ALLARGAMENTO MURI TRINCEA - PLANIMETRIA, TRACCIAMENTO

CODICE DOCUMENTO **ZLT.5E2.B3507F.PE.PZ.001.00**

CODIFICA WBS **B3507F**

REV.	DATA	DESCRIZIONE	REDATTO	CONTROLLATO	APPROVATO	TAVOLA
00	07/12	EMISSIONE UFFICIALE	ANTERIS	ZANCHETTIN	ZOLLET	<b>B3507F.PE.PZ.001</b>
01						SCALA 1:100
02						CAD ACAD2004
03						NOTE FILE
04						ZLT.5E2.B3507F.PE.PZ.001.00.dwg