


- #### LEGGENDA
- GRIGLIE 40x70 cm SU POZZETTI PREFABBRICATI IN C.A.
 - PEZZI SPECIALI IN PEAD CORRUGATO DN250 i min=1%
 - TUBAZIONE DI COLLEGAMENTO DN315 IN PEAD CORRUGATO i min=0.5%
 - CONDOTTA DN400 IN PEAD CORRUGATO PER SMALTIMENTO ACQUE DI PIATTAFORMA i min=0.5%
 - CONDOTTA DN250 IN ACCIAIO INOX PER SMALTIMENTO ACQUE PONTI E VIADOTTI i min 1%
 - TUBAZIONE DI COLLEGAMENTO DN200 PEAD CORRUGATO i min 1%
 - CONDOTTA DN600 IN C.A. PER INVASO ACQUE DI 1^ PIOGGIA PIATTAFORMA i=0.1%
 - CONDOTTA DN400 IN C.A. PER SCARICO ACQUE SFIORATE i=1%
 - POZZETTI IN C.A. DI SFIORO 1.75x1.75 m
 - POZZETTI PREFABBRICATI IN C.A. DI COLLEGAMENTO 0.80x0.80 m
 - IMPIANTI DI TRATTAMENTO ACQUE DI PRIMA PIOGGIA

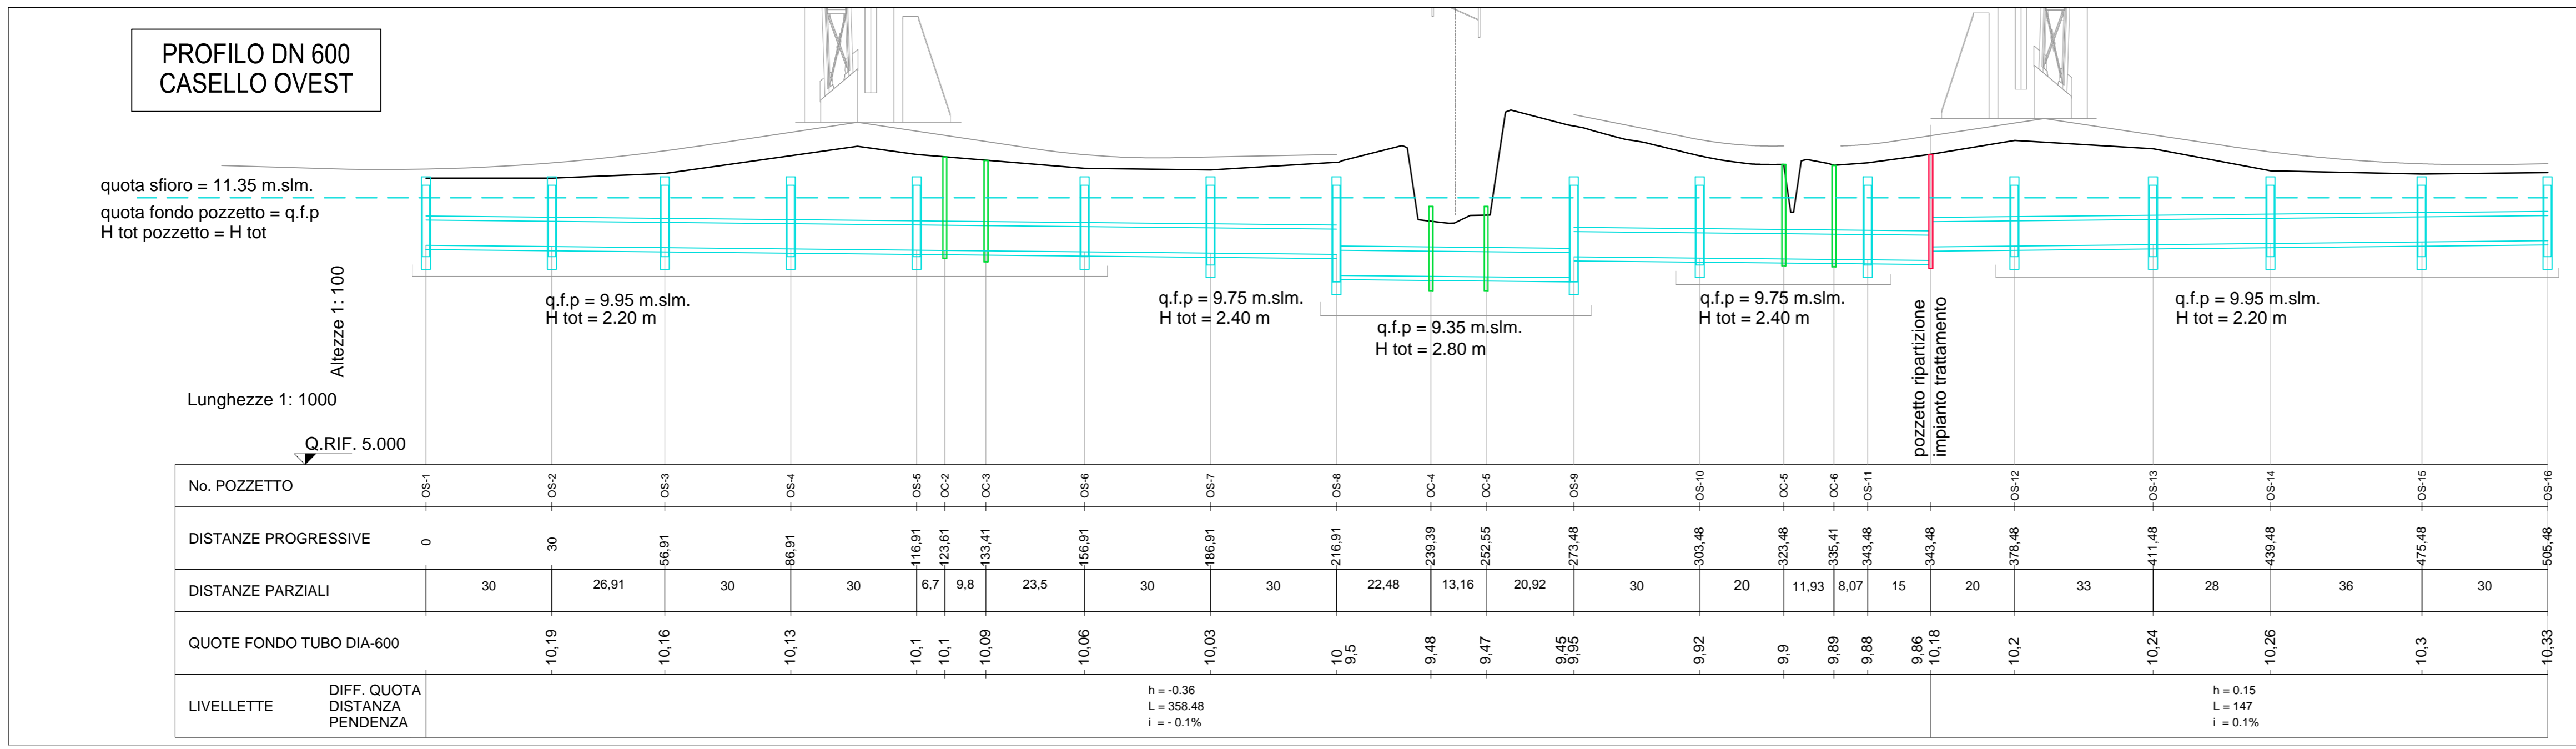

ANAS S.P.A.

AUTOSTRADA A4 - VARIANTE DI MESTRE

PASSANTE AUTOSTRADALE

(L.443/2001 D.Lgs. 20.08.2002 N°190)

PROGETTO ESECUTIVO
C.U.P. D51B04000060001

IL RESPONSABILE DEL PROCEDIMENTO

GENERAL CONTRACTOR

Passante di Mestre s.c.p.a.

DIREZIONE LAVORI

ERGOTECNS

PROGETTAZIONE ESECUTIVA

ZOLLET CONSULENZA STRUTTURE: **SIST** CONSULENZA IMPIANTI: **SINT** RESPONSABILE DEL PROGETTO: **ZOLLET LUCIO**

IMPIANTI DI RACCOLTA E SMALTIMENTO ACQUE DI PIATTAFORMA CASELLO DI MARTELLAGO-SCORZE' E VIABILITA' DI COLLEGAMENTO TUBAZIONI RETE DI PRIMA PIOGGIA - PLANIMETRIA E PROFILO DN600

CODICE DOCUMENTO ZLT.5E2.B3510c.PE.PZ.001.00

CODIFICA WBS B3510c

REV.	DATA	DESCRIZIONE	REDATTO	CONTROLLATO	APPROVATO	TAVOLA
00	07/12	EMMISSIONE UFFICIALE	CAVARZAN	ZANCHETTIN	ZOLLET	B3510c.PE.PZ.001
01						SCALA VARIE
02						SAD
03						ACAD2004
04						NOME FILE ZLT.5E2.B3510c.PE.PZ.001.00.dwg