


- ### LEGENDA
- GRIGLIE 40x70 cm SU POZZETTI PREFABBRICATI IN C.A.
  - PEZZI SPECIALI IN PEAD CORRUGATO DN250 i min=1%
  - TUBAZIONE DI COLLEGAMENTO DN315 IN PEAD CORRUGATO i min=0.5%
  - CONDOTTA DN400 IN PEAD CORRUGATO PER SMALTIMENTO ACQUE DI PIATTAFORMA i min=0.5%
  - CONDOTTA DN250 IN ACCIAIO INOX PER SMALTIMENTO ACQUE PONTI E VIADOTTI i min 1%
  - TUBAZIONE DI COLLEGAMENTO DN200 PEAD CORRUGATO i min 1%
  - CONDOTTA DN600 IN C.A. PER INVASO ACQUE DI 1<sup>a</sup> PIOGGIA PIATTAFORMA i=0.1%
  - CONDOTTA DN400 IN C.A. PER SCARICO ACQUE SFIORATE i=1%
  - POZZETTI IN C.A. DI SFIORO 1.75x1.75 m
  - POZZETTI PREFABBRICATI IN C.A. DI COLLEGAMENTO 0.80x0.80 m
  - IMPIANTI DI TRATTAMENTO ACQUE DI PRIMA PIOGGIA

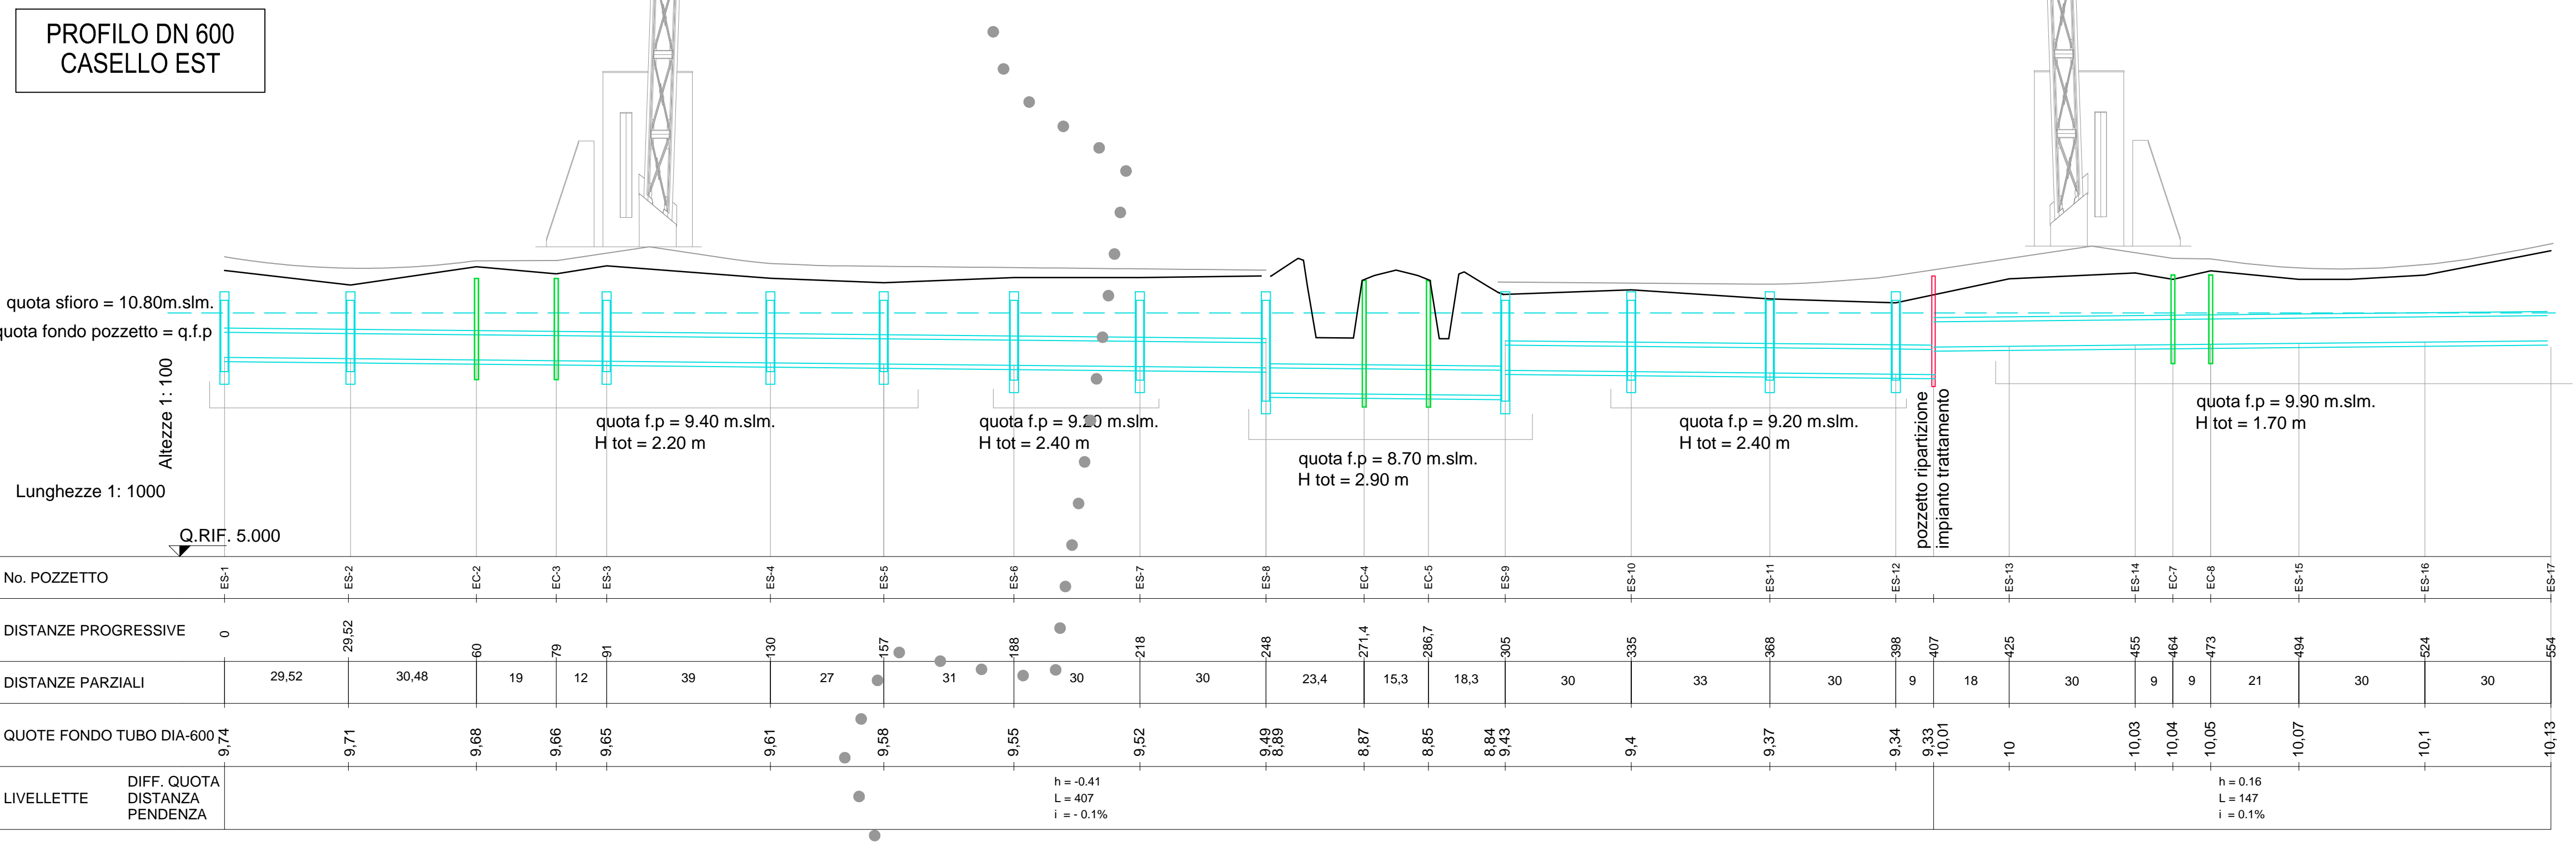

**ANAS S.P.A.**

**AUTOSTRADA A4 - VARIANTE DI MESTRE**

## PASSANTE AUTOSTRADALE

(L.443/2001 D.Lgs. 20.08.2002 N°190)

**PROGETTO ESECUTIVO**  
 C.U.P. D51804000060001

IL RESPONSABILE  
 DEL PROCEDIMENTO

**GENERAL CONTRACTOR**

**DIREZIONE LAVORI**

**PROGETTAZIONE ESECUTIVA**

**CONSULENZA STRUTTURE:**

**CONSULENZA IMPIANTI:**

**RESPONSABILE DEL PROCEDIMENTO:**

**IMPIANTI DI RACCOLTA E SMALTIMENTO ACQUE DI PIATTAFORMA CASELLO DI MARTELLAGO-SCORZE' E VIABILITA' DI COLLEGAMENTO TUBAZIONI RETE DI PRIMA PIOGGIA - PROFILO DN600**

**CODICE DOCUMENTO**  
 ZLT.5E2.B3510G.PE.PZ.001.00

**CODIFICA WBS**  
 B3510G

REV.	DATA	DESCRIZIONE	REDATTO	CONTROLLATO	APPROVATO	TAVOLA
00	07/12	EMISSIONE UFFICIALE	CAVARZAN	ZANCHETTIN	ZOLLET	B3510G.PE.PZ.001
01						SCALA 1:11000/1:100
02						SAD ACAD2004
03						NOME FILE ZLT.5E2.B3510G.PE.PZ.001.00.dwg
04						