
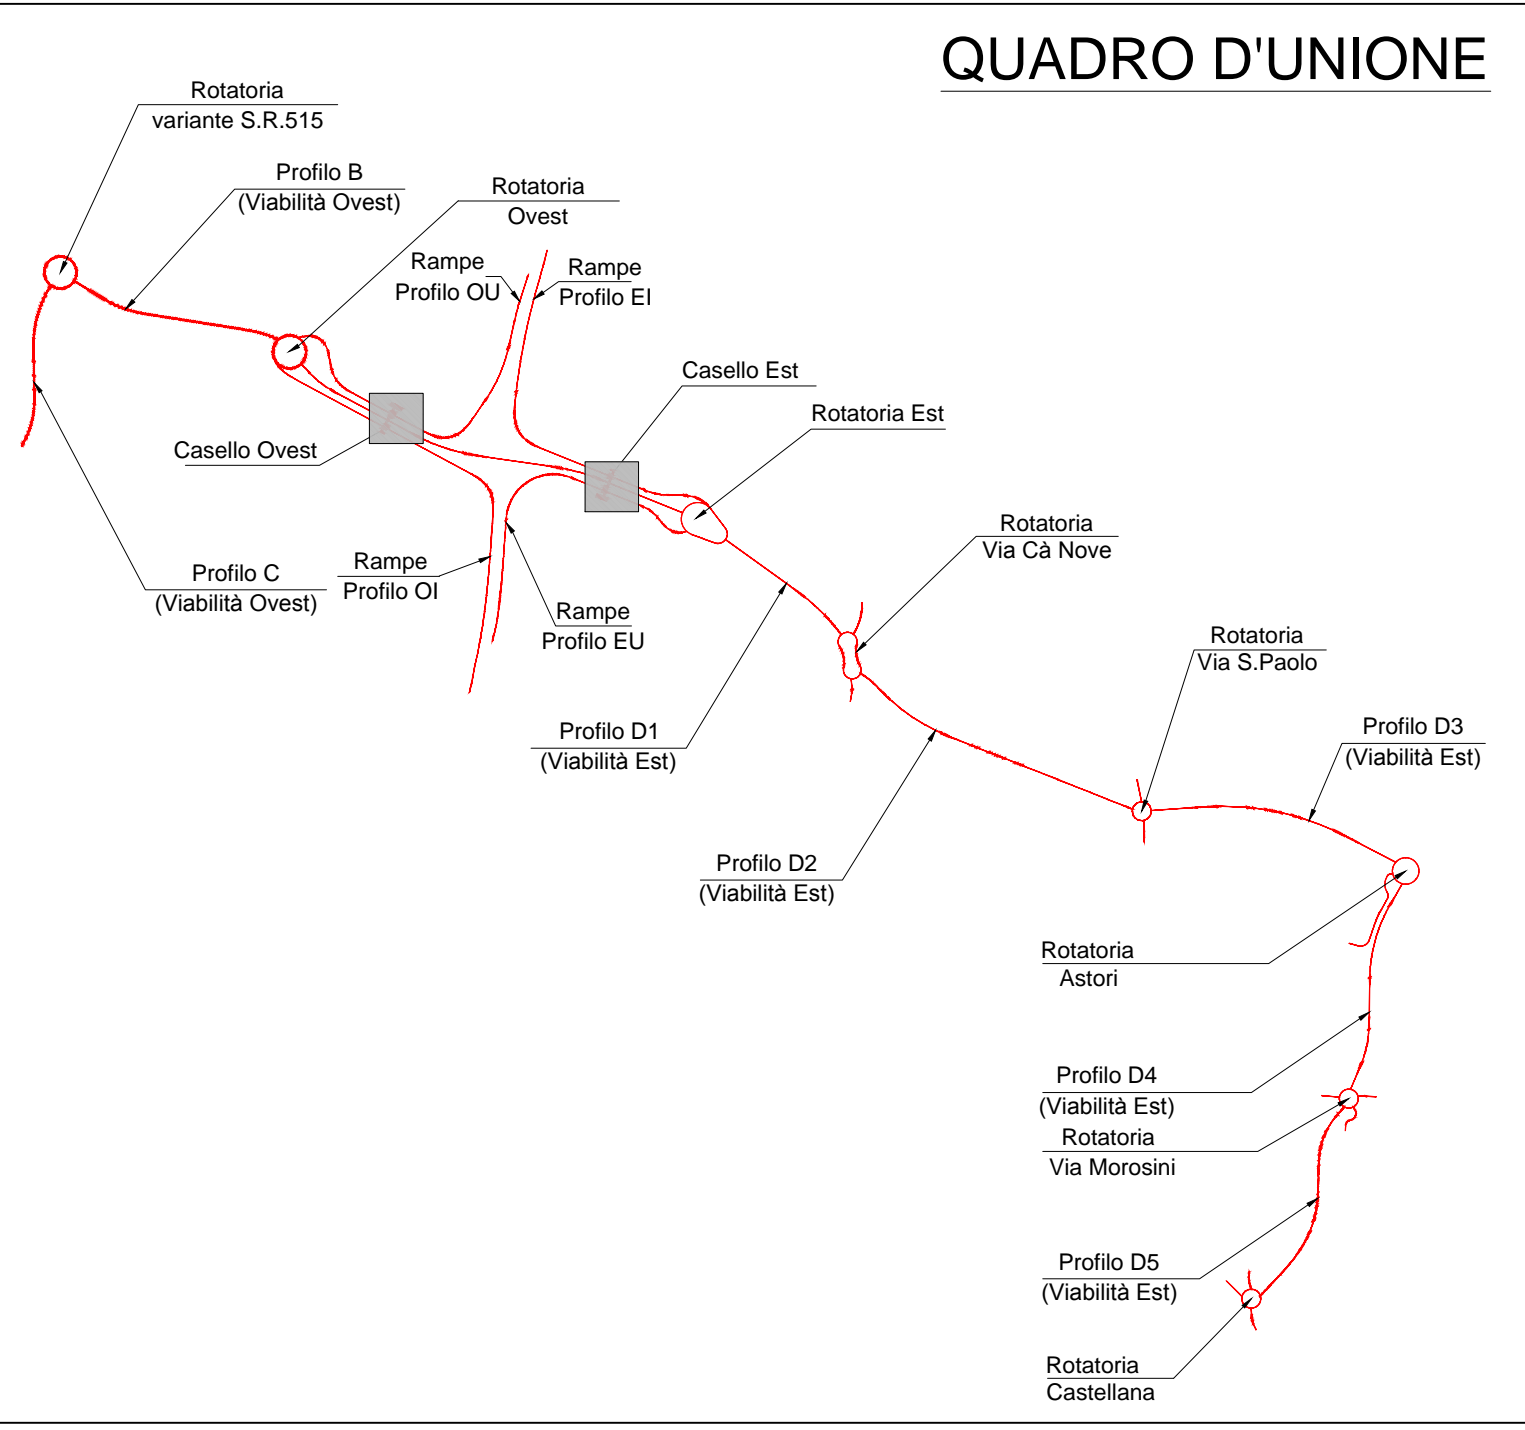


PIANTA 1° ORIZZONTAMENTO LATO ENTRATE - Scala 1:50

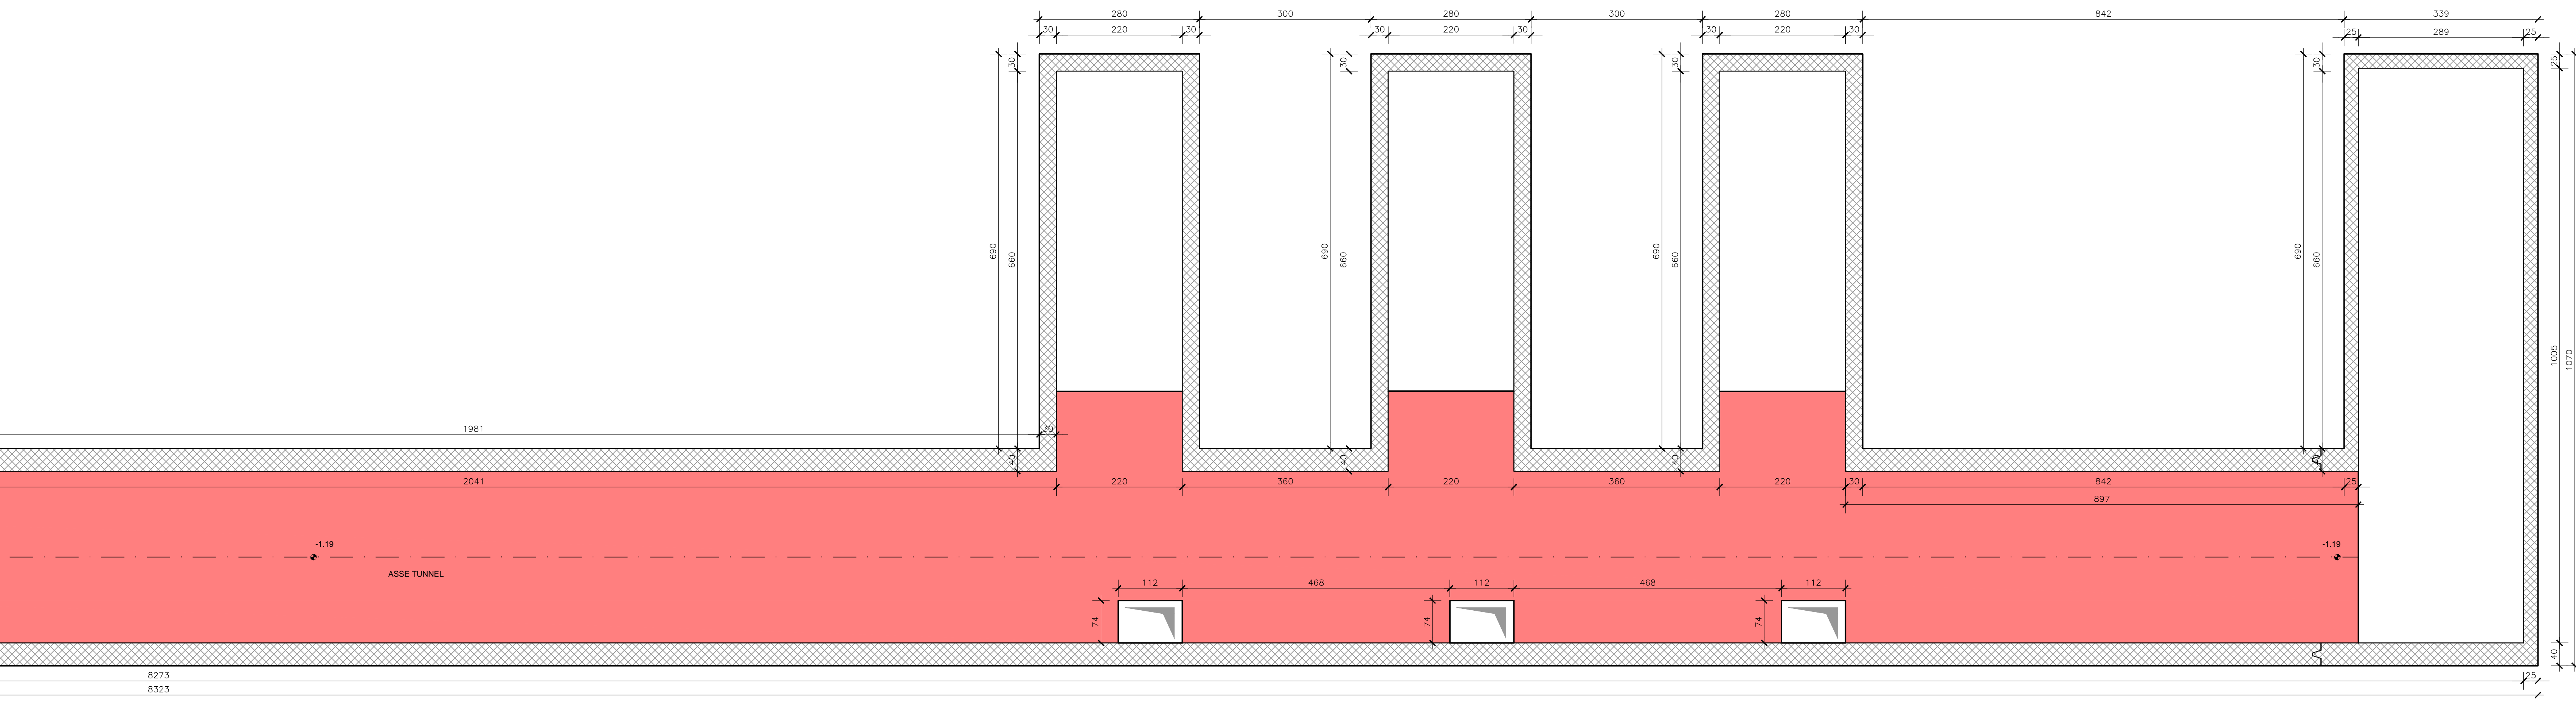

**LEGENDA RETI MURATURE**

- struttura in cemento armato
- muratura in laterizio
- giunto idrospandivo

**LEGENDA FINITURE**

- P: pavimento
- A: finitura pareti perimetrali
- R: rivestimenti
- S: soffitti

**INFISSI E PORTE**

Diagram showing door and window details with dimensions for height, width, and depth.

**PAVIMENTI**

- P1: pavimento in cemento finito con spolvero al quarzo fresco su fresco
- P2: piazzale in grès porcellanato antiscivolo (class. A)
- P3: pavimento foderato - moduli (6x6) - finitura Incolium colore nero

**SCOFFITTI**

- S1: soffitto in calcestruzzo a vista
- S2: soffitto intonacato ovale verniciato con idropittura RAL 9003
- S3: controsoffitto in pannelli colore RAL 9003


**PARETI**

- A1: parete in calcestruzzo a vista
- A2: intonaco ovale verniciato con idropittura RAL 9003
- A3: finitura in pannello tipo BAUMIT - di basso spessore, idrorepellente, lavabile. Granulometria 2mm. Colore RAL 7009

**ABACO GENERALE PORTE**

- P1: 90 x 210 - Apertura a Destra - Porta metallica REI 120
- P2: 90 x 210 - Apertura a Sinistra - Porta metallica REI 120

PIANTA 1° ORIZZONTAMENTO LATO USCITE - Scala 1:50

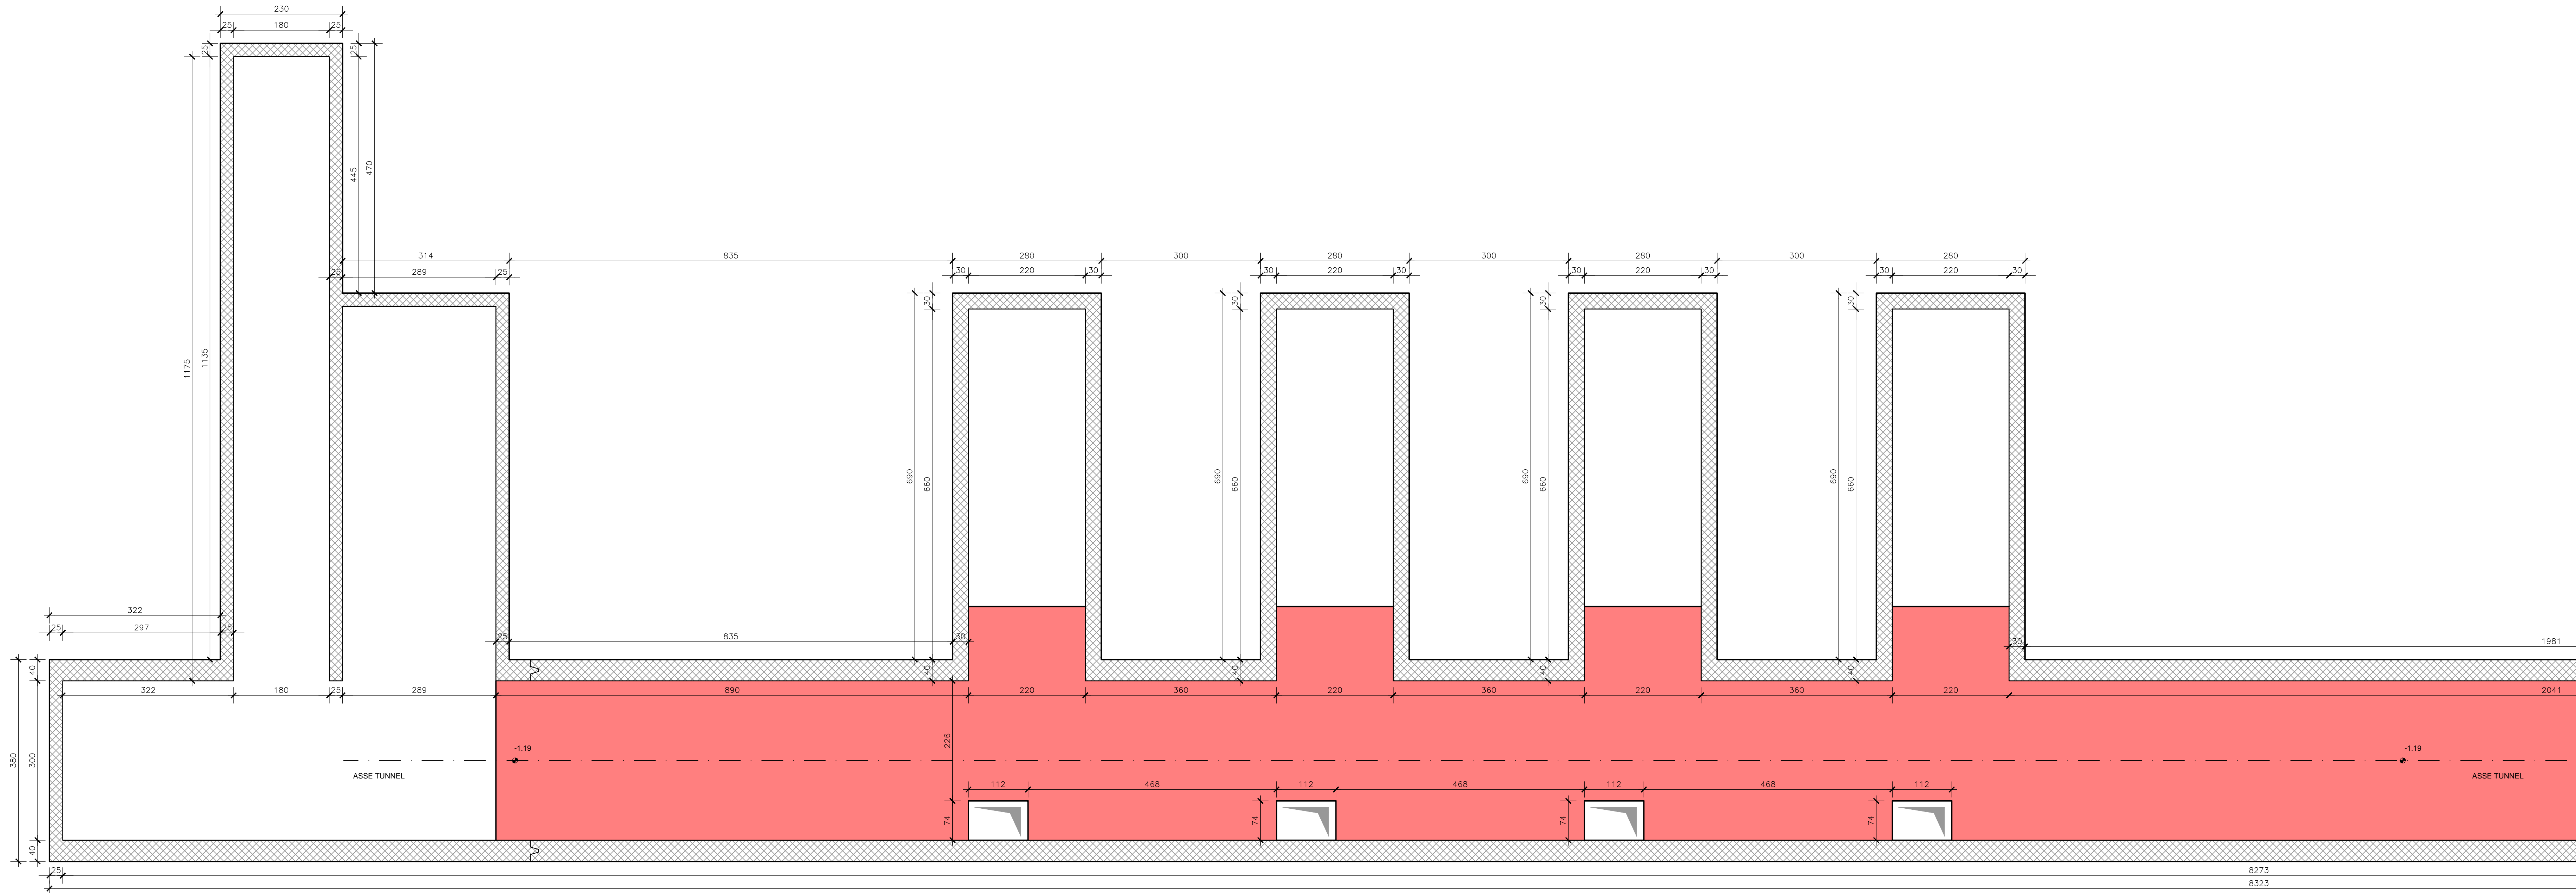

**QUOTE DI RIFERIMENTO:**

CASELLO	QUOTA RELATIVA	QUOTA ASSOLUTA
EST	+0.00 m	+12.30 m s.l.m.
OVEST	+0.00 m	+13.09 m s.l.m.

**ANAS S.P.A.**

**AUTOSTRADA A4 - VARIANTE DI MESTRE**

**PASSANTE AUTOSTRADALE**

(L.443/2001 D.Lgs. 20.08.2002 n°190)

**PROGETTO ESECUTIVO**  
C.U.P. D51B0400060001

**IL RESPONSABILE DEL PROCCEDIMENTO**

**GENERAL CONTRACTOR**  
**Passante di Mestre s.c.p.a.**

**DIREZIONE LAVORI**  
**ERGOTECN8**

**PROGETTAZIONE ESECUTIVA**

**CONSULENZA STRUTTURE:** SIST  
**CONSULENZA INFRASTRUTTURE:** SINT  
**RESPONSABILE PROGETTO:** ZOLLET

**INTERCONNESSIONI, BARRIERE E CASELLI**  
**CASELLO DI MARTELLAGO-SCORZE' E VIABILITA' DI COLLEGAMENTO**  
**TUNNEL DI SERVIZIO - PIANTE 1° ORIZZONTAMENTO**

**CODICE DOCUMENTO:** ZLT.5E2.83511.PE.PV.003.01

**MODIFICA WEB:** 83511

REV.	DATA	DESCRIZIONE	REDATTO	CONTROLLATO	APPROVATO	SCALE
00		ESERCIZIO PROGETTAZIONE	ZOLLET	ZANICHETTI	ZOLLET	SCALE
01	10/12	ASSERVIZIO PROGETTAZIONE	ZOLLET	ZANICHETTI	ZOLLET	SCALE
02						SCALE
03						SCALE
04						SCALE

**03511.PE.PV.003**

DATA: 04/04/2004  
PROGETTO: ZLT.5E2.83511.PE.PV.003.01.004