




Sezione 1 - scala 1:50

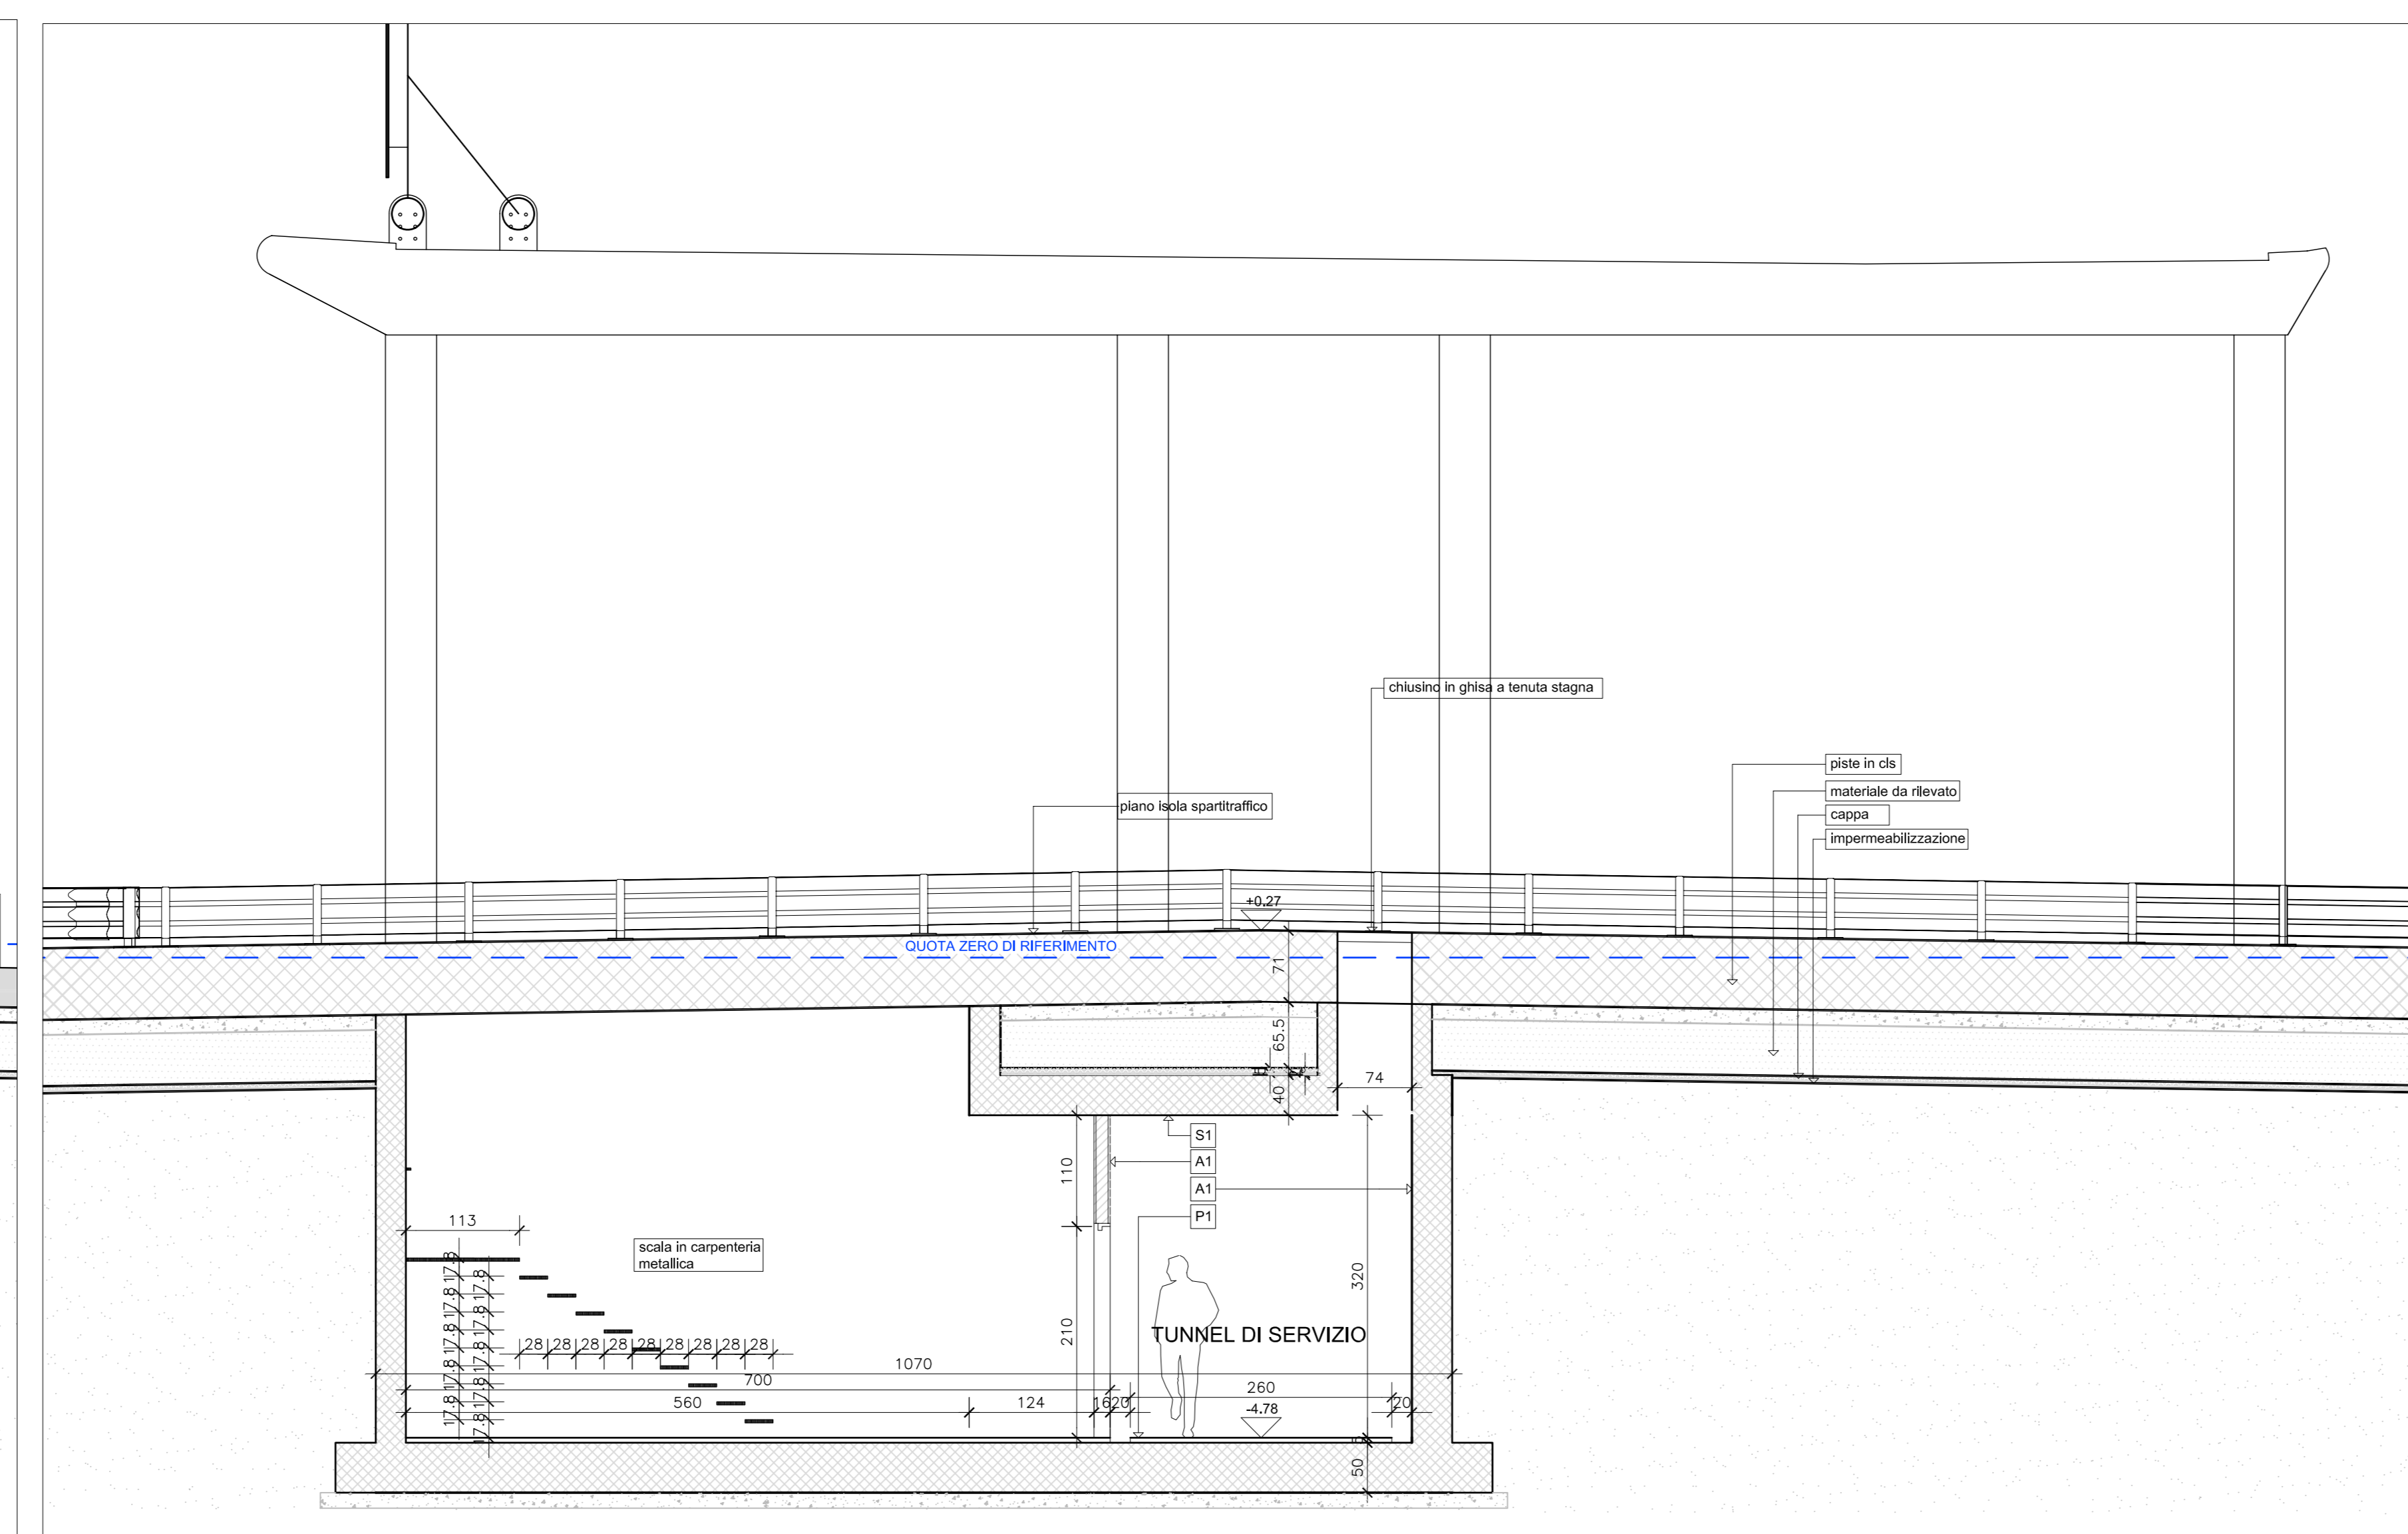


Sezione 2 - scala 1:50

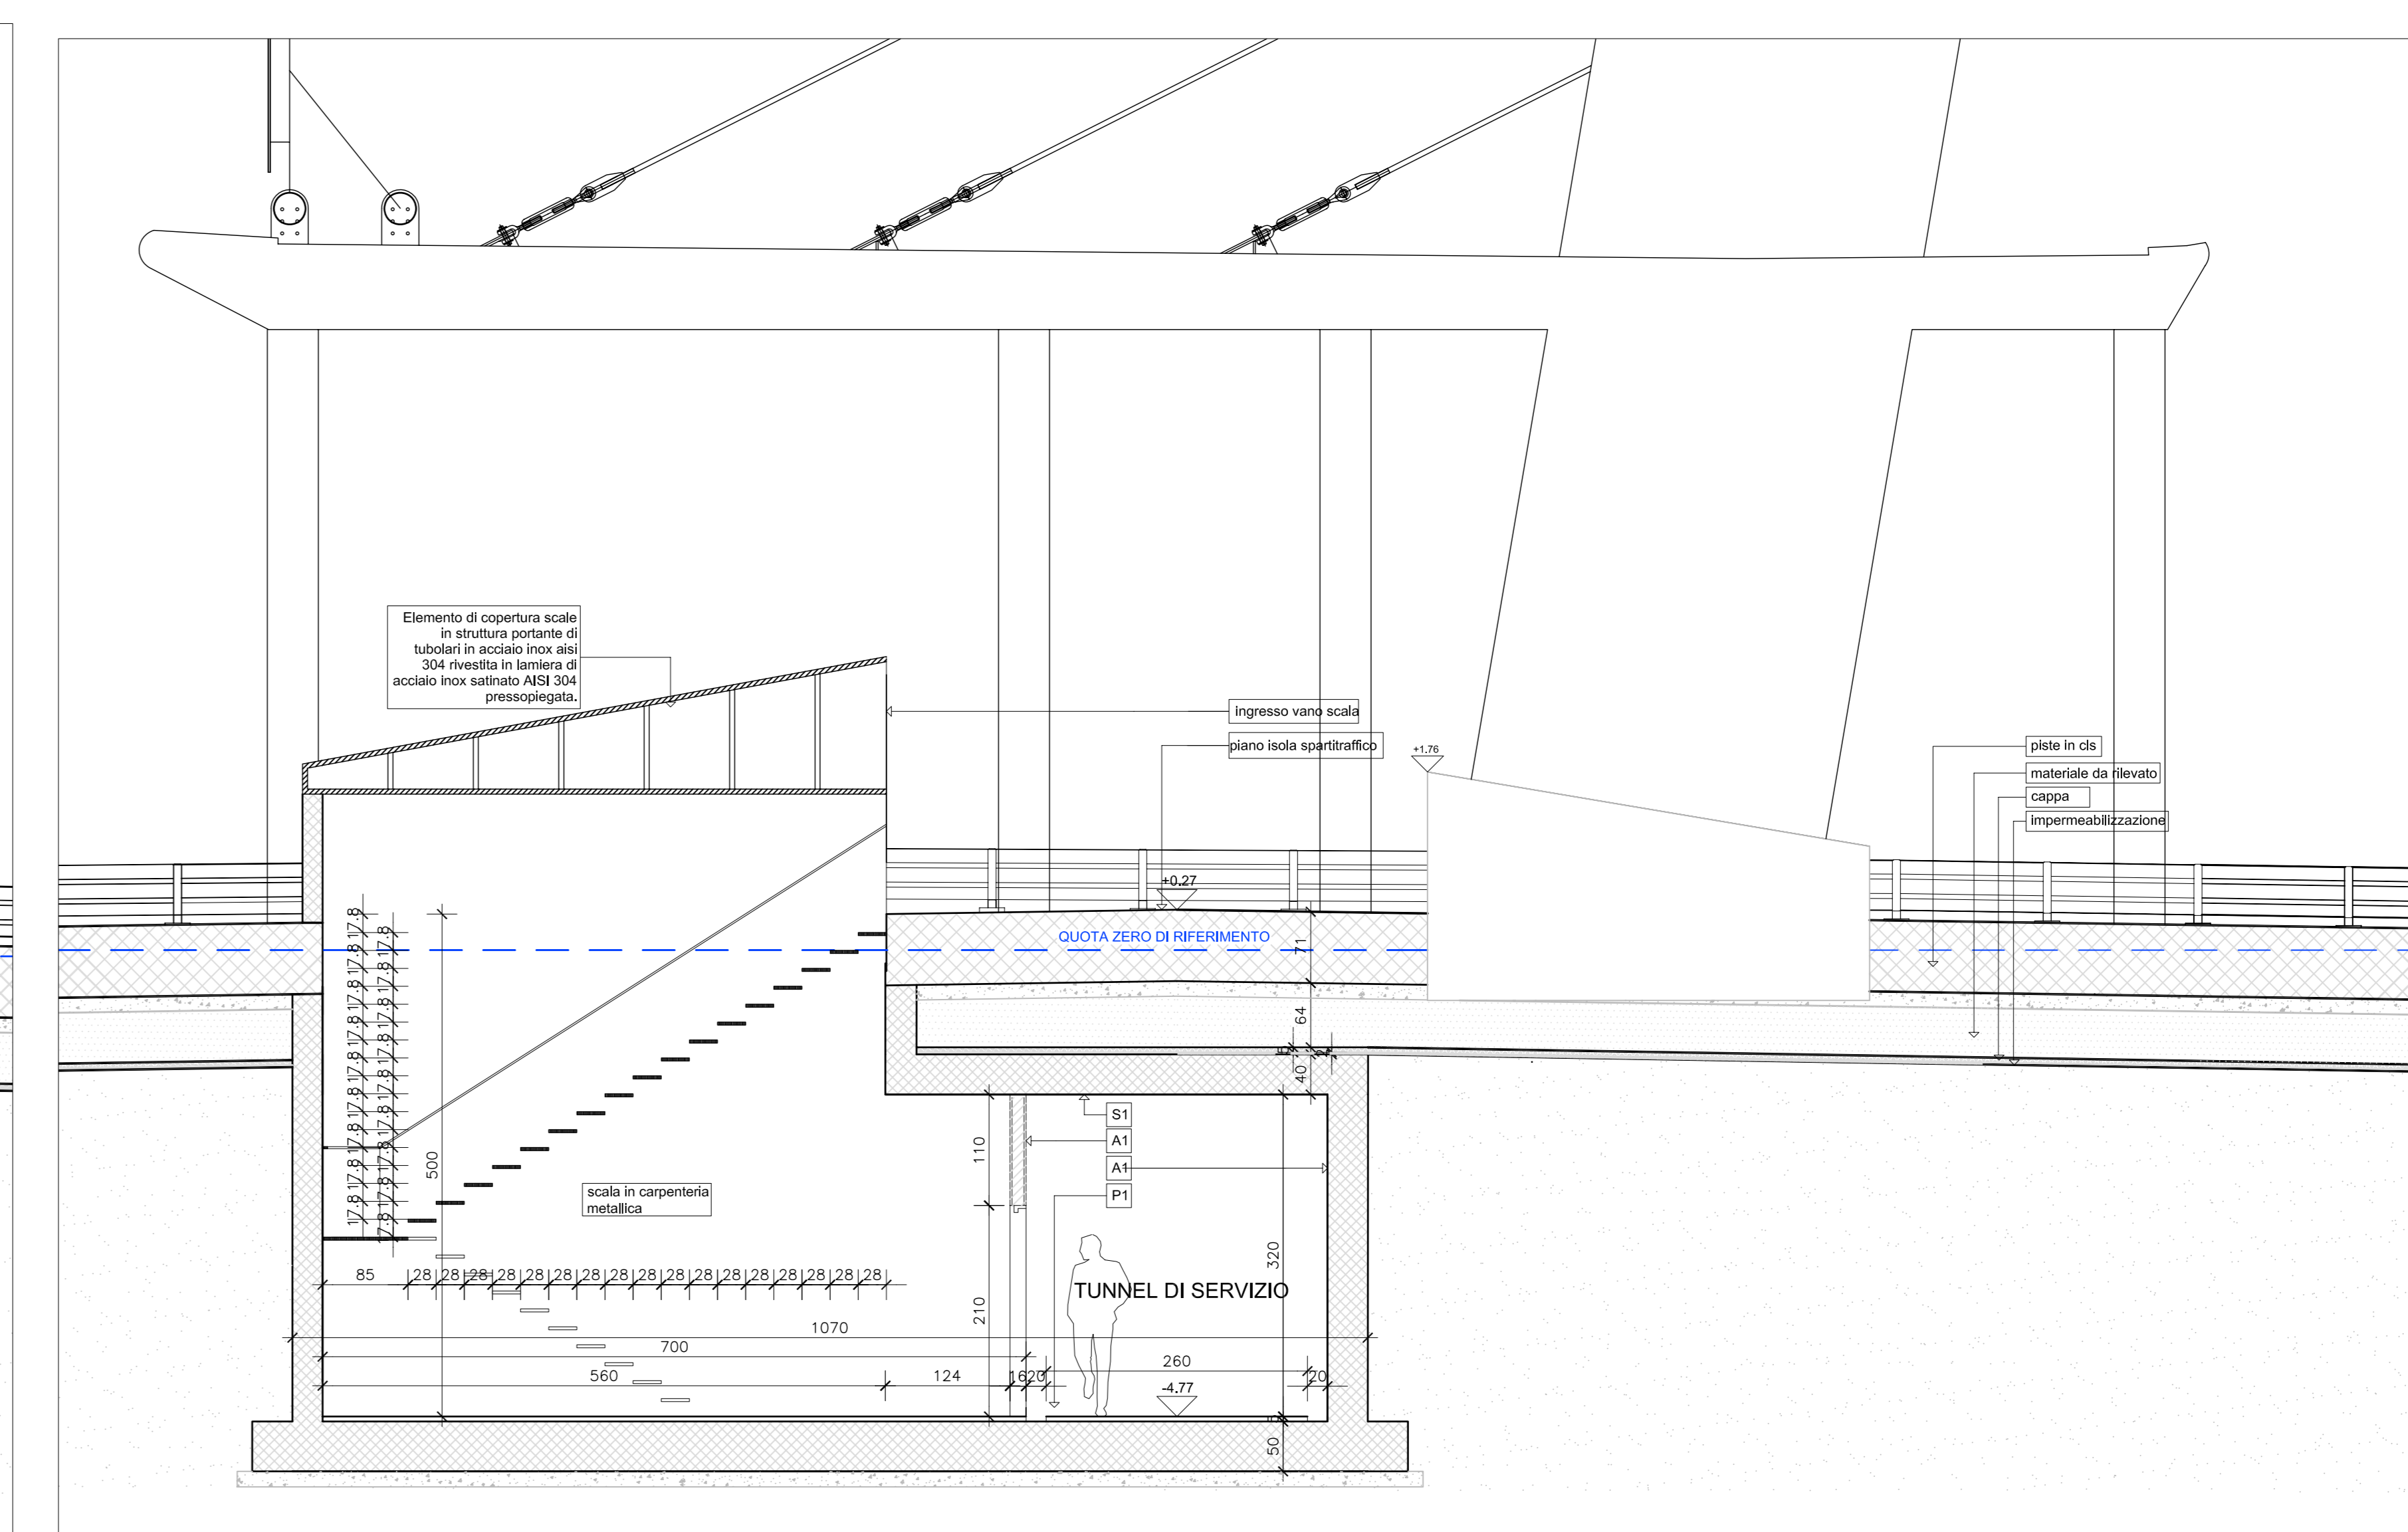


Sezione 3A - scala 1:50

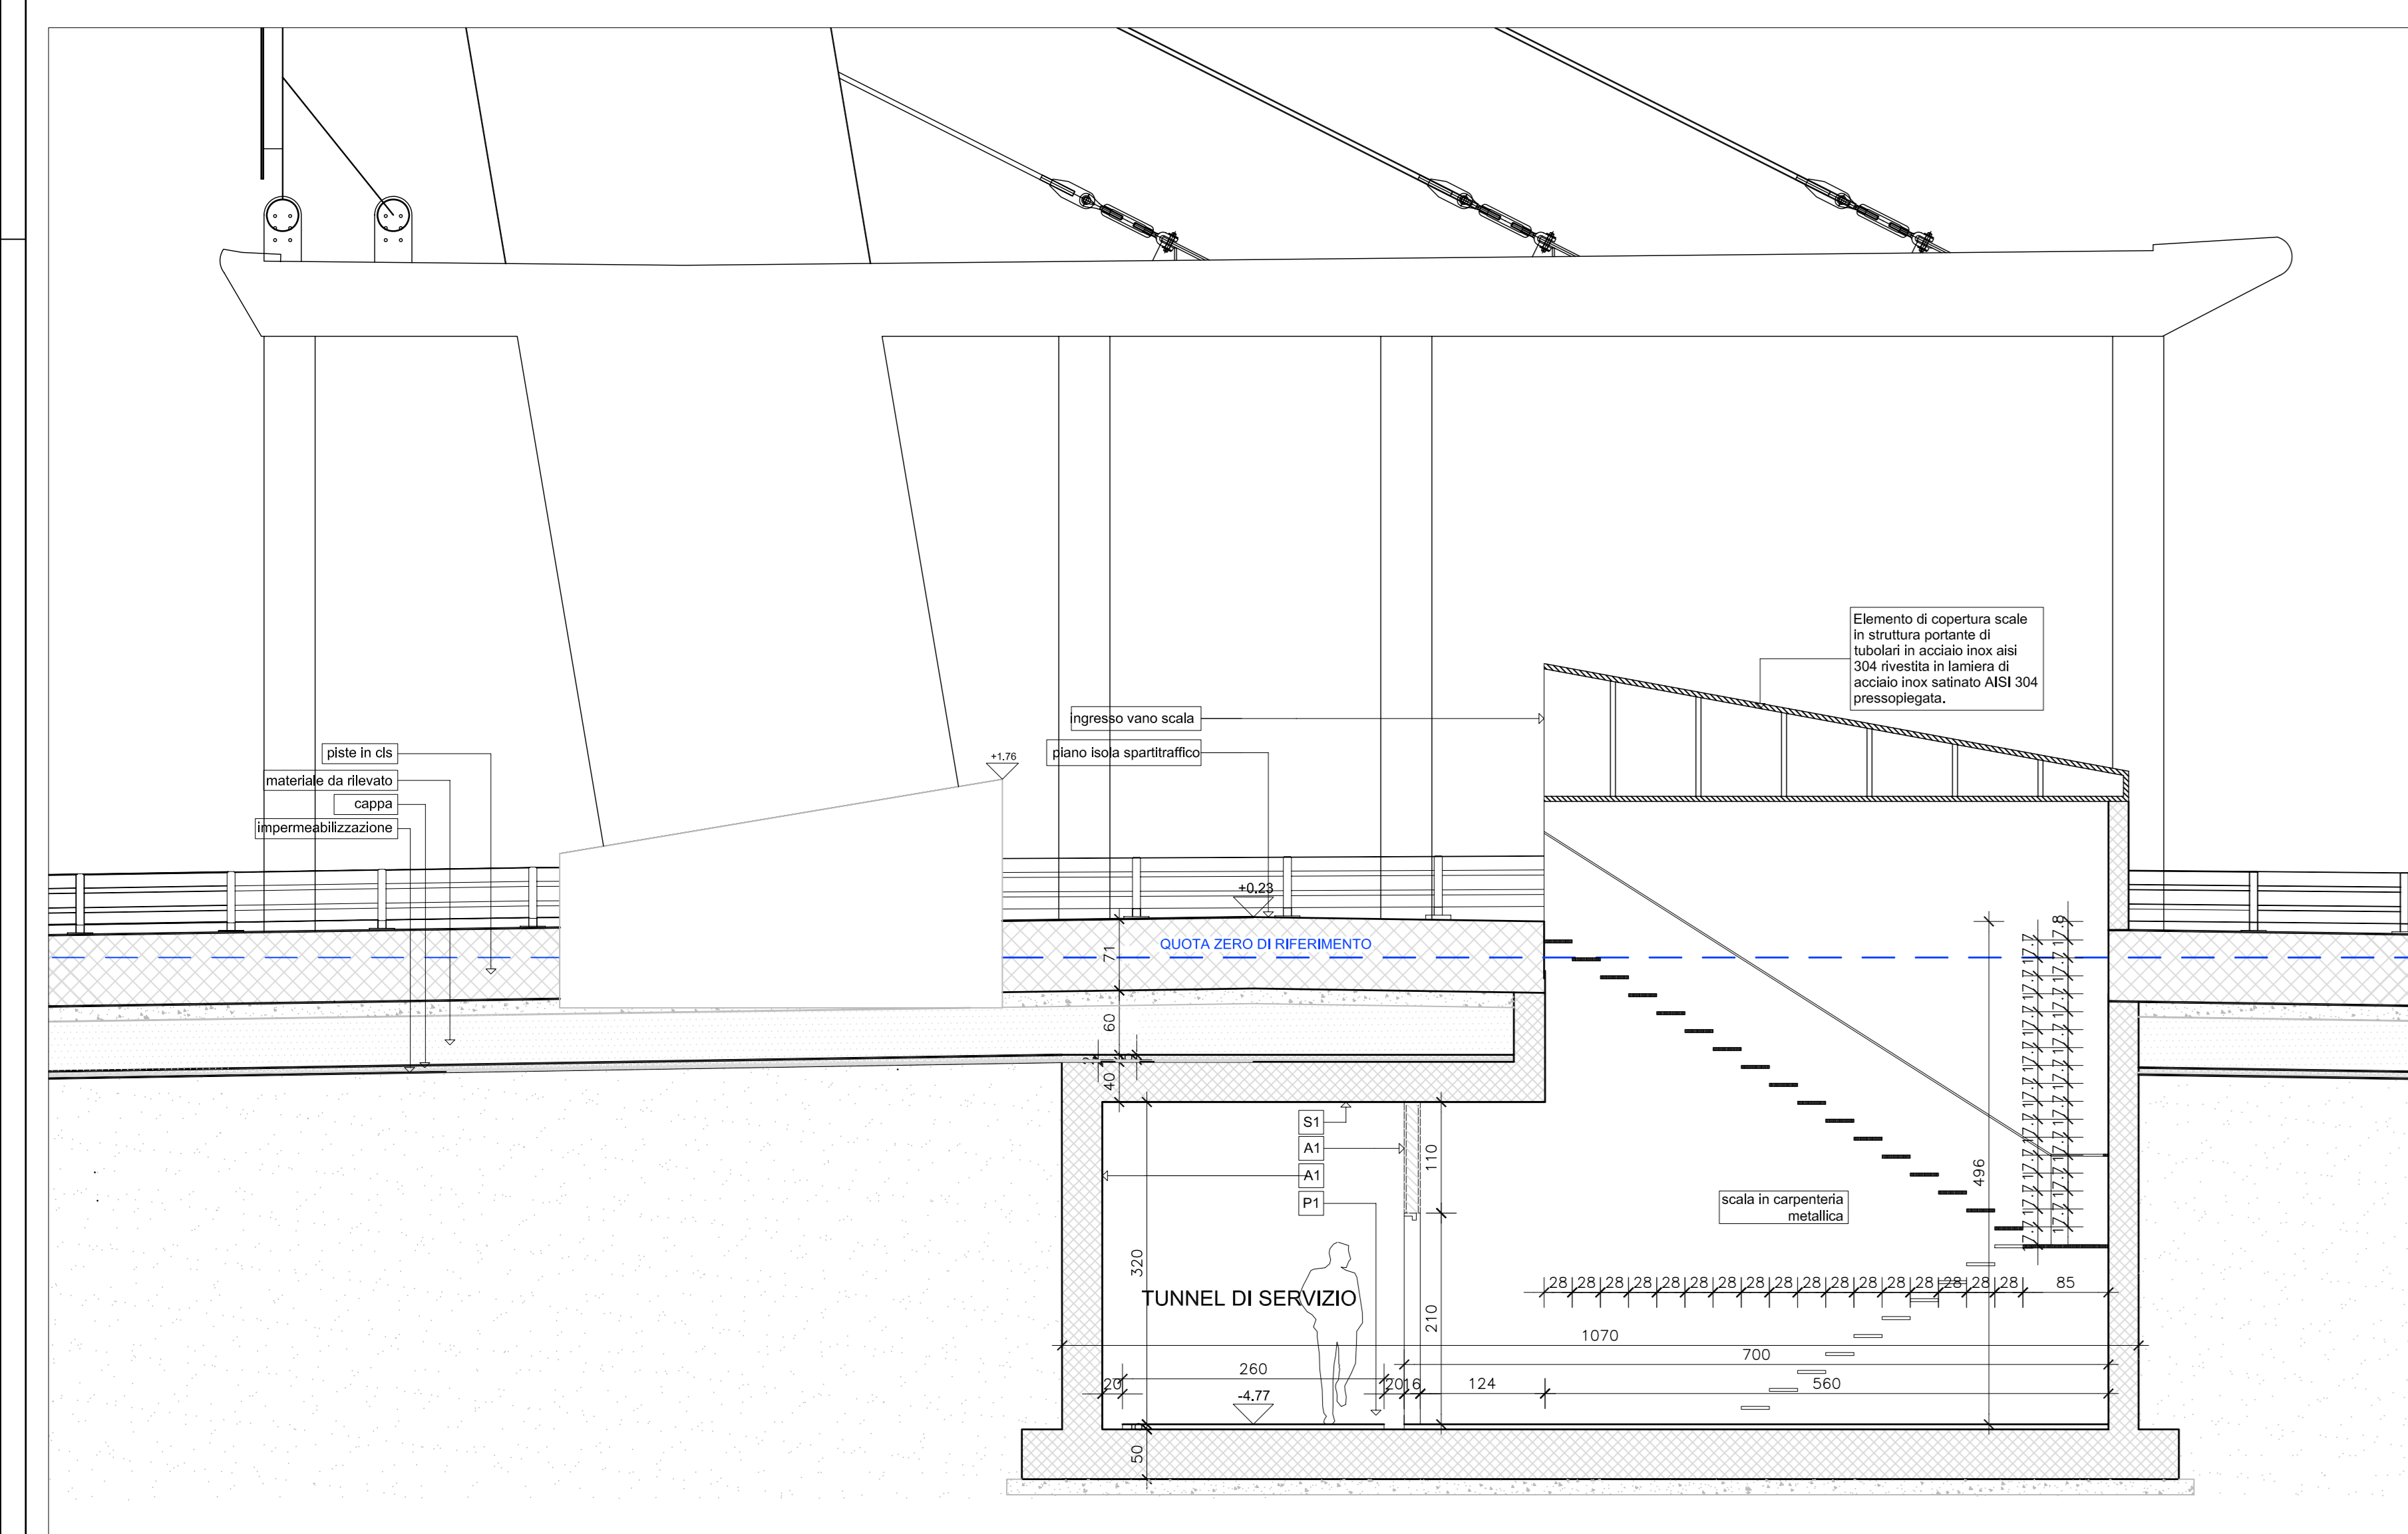



Sezione 4A - scala 1:50

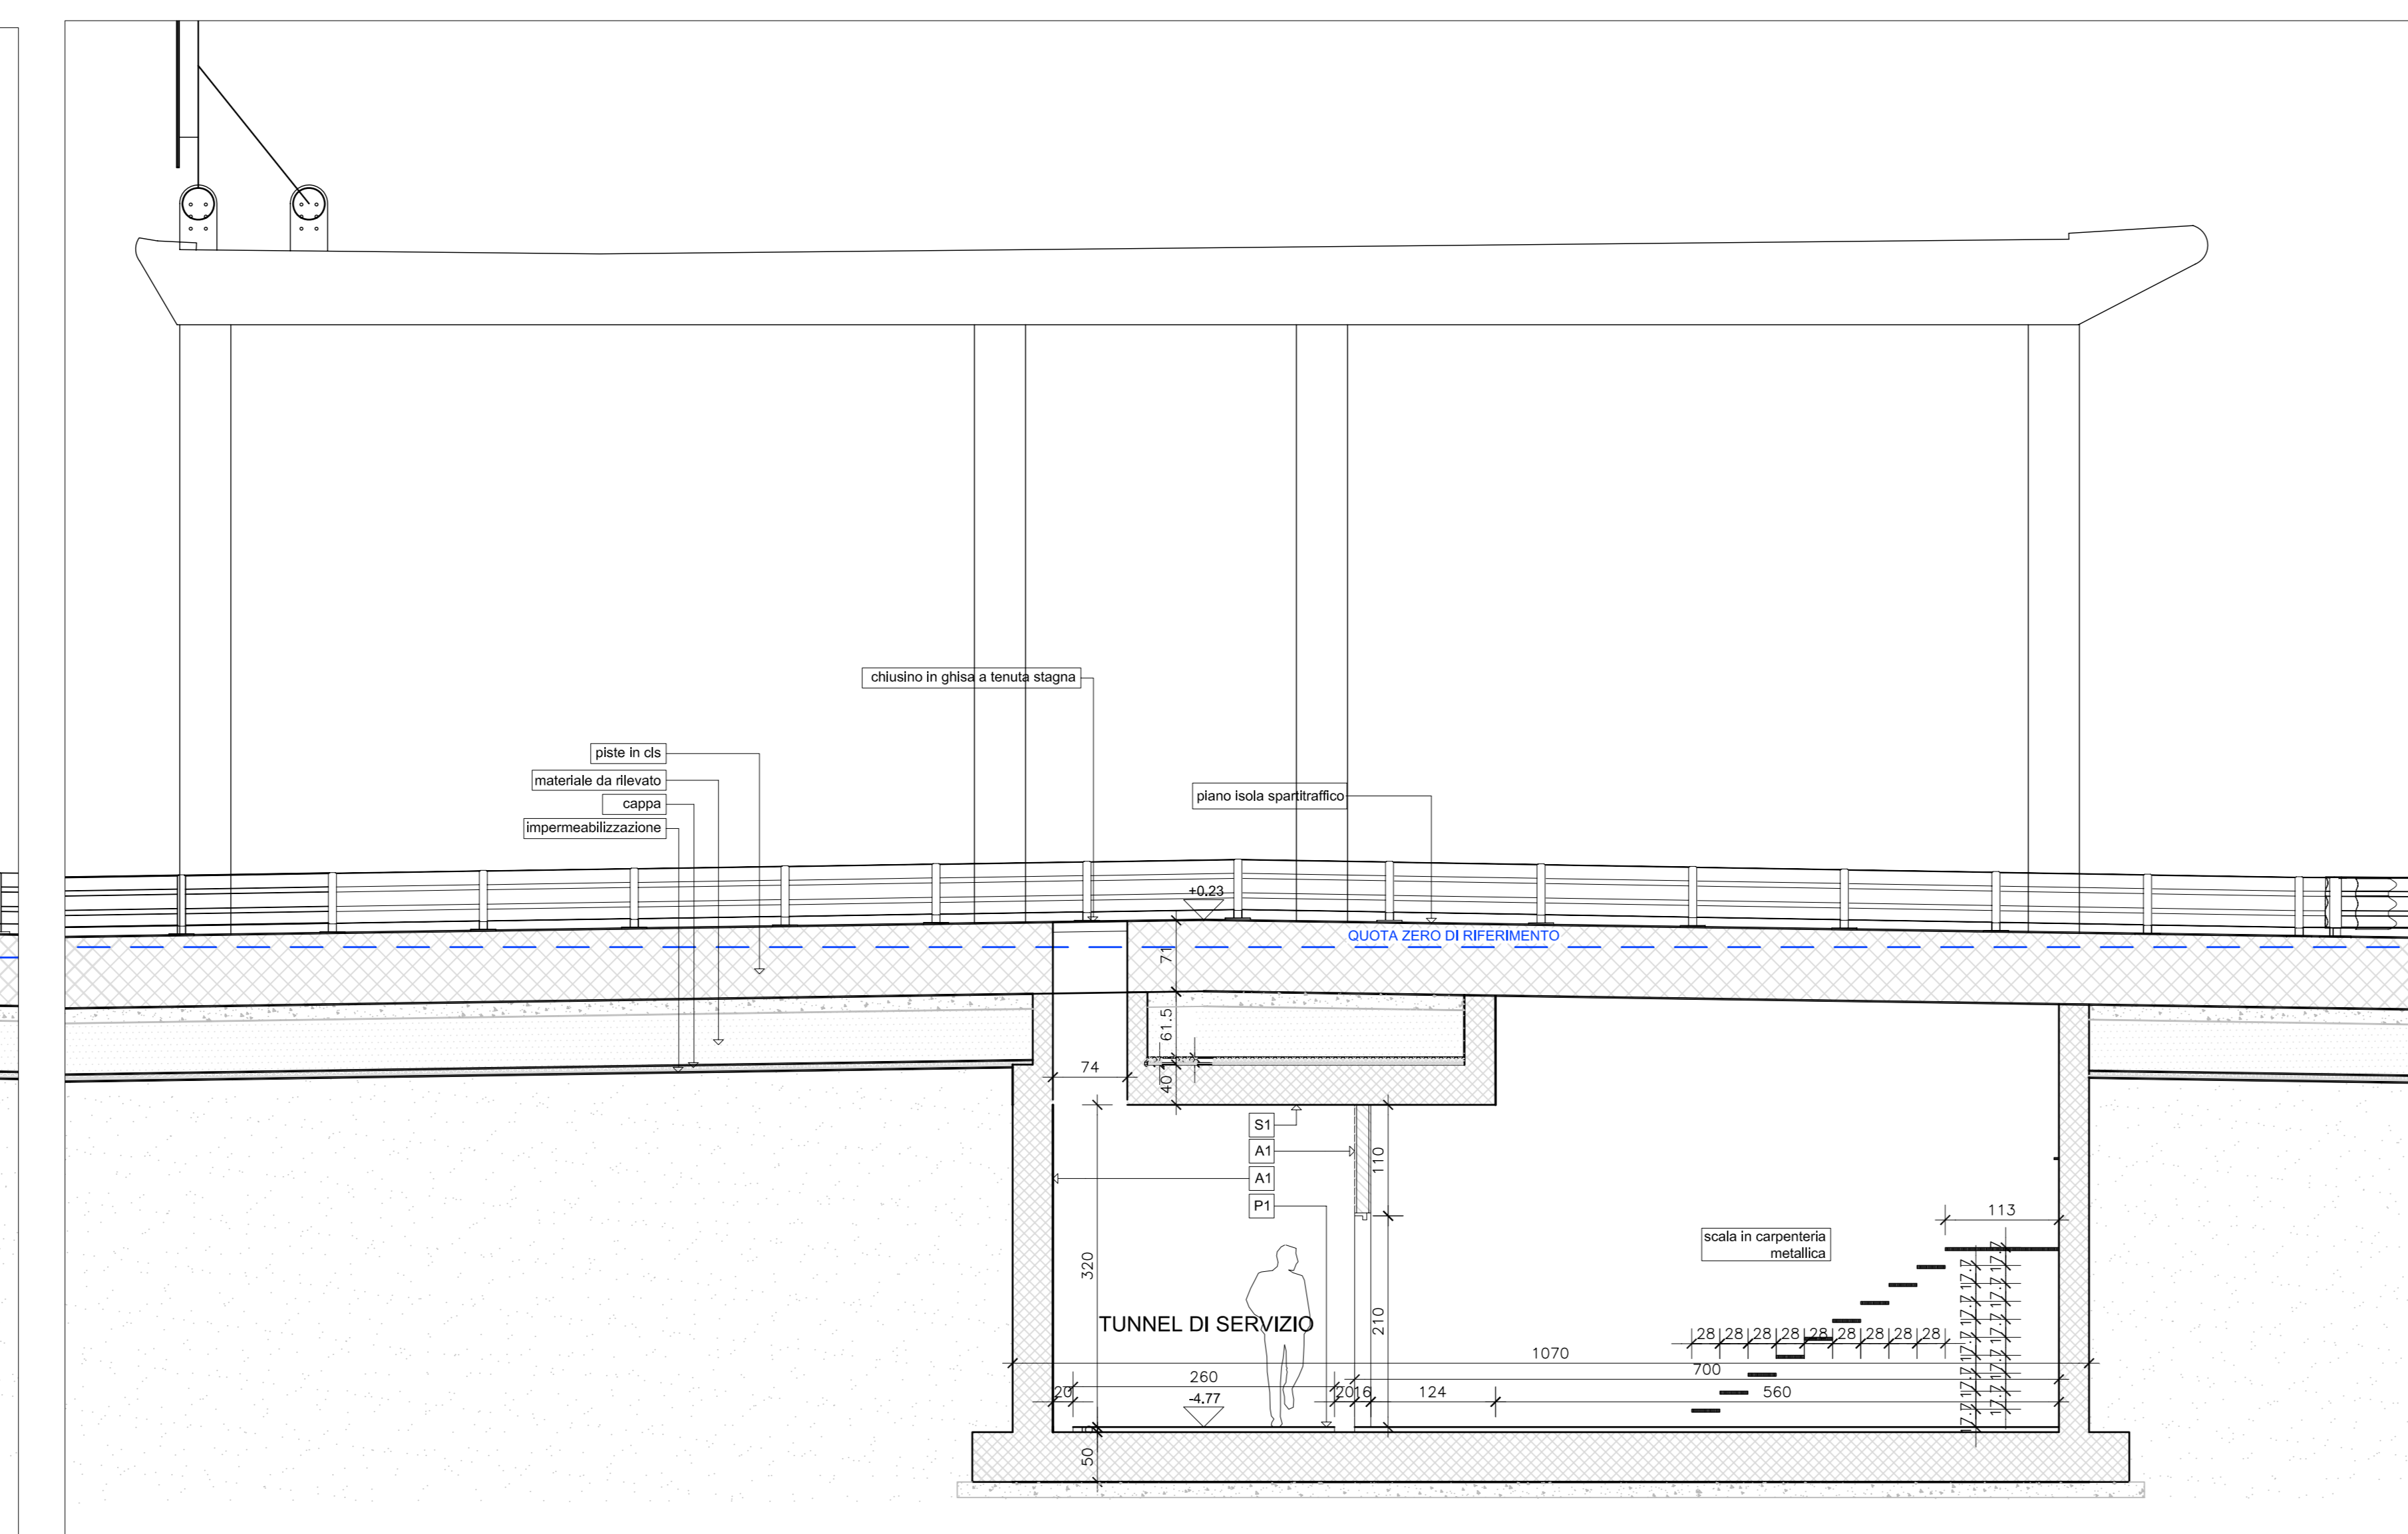

Sezione 5 - scala 1:50

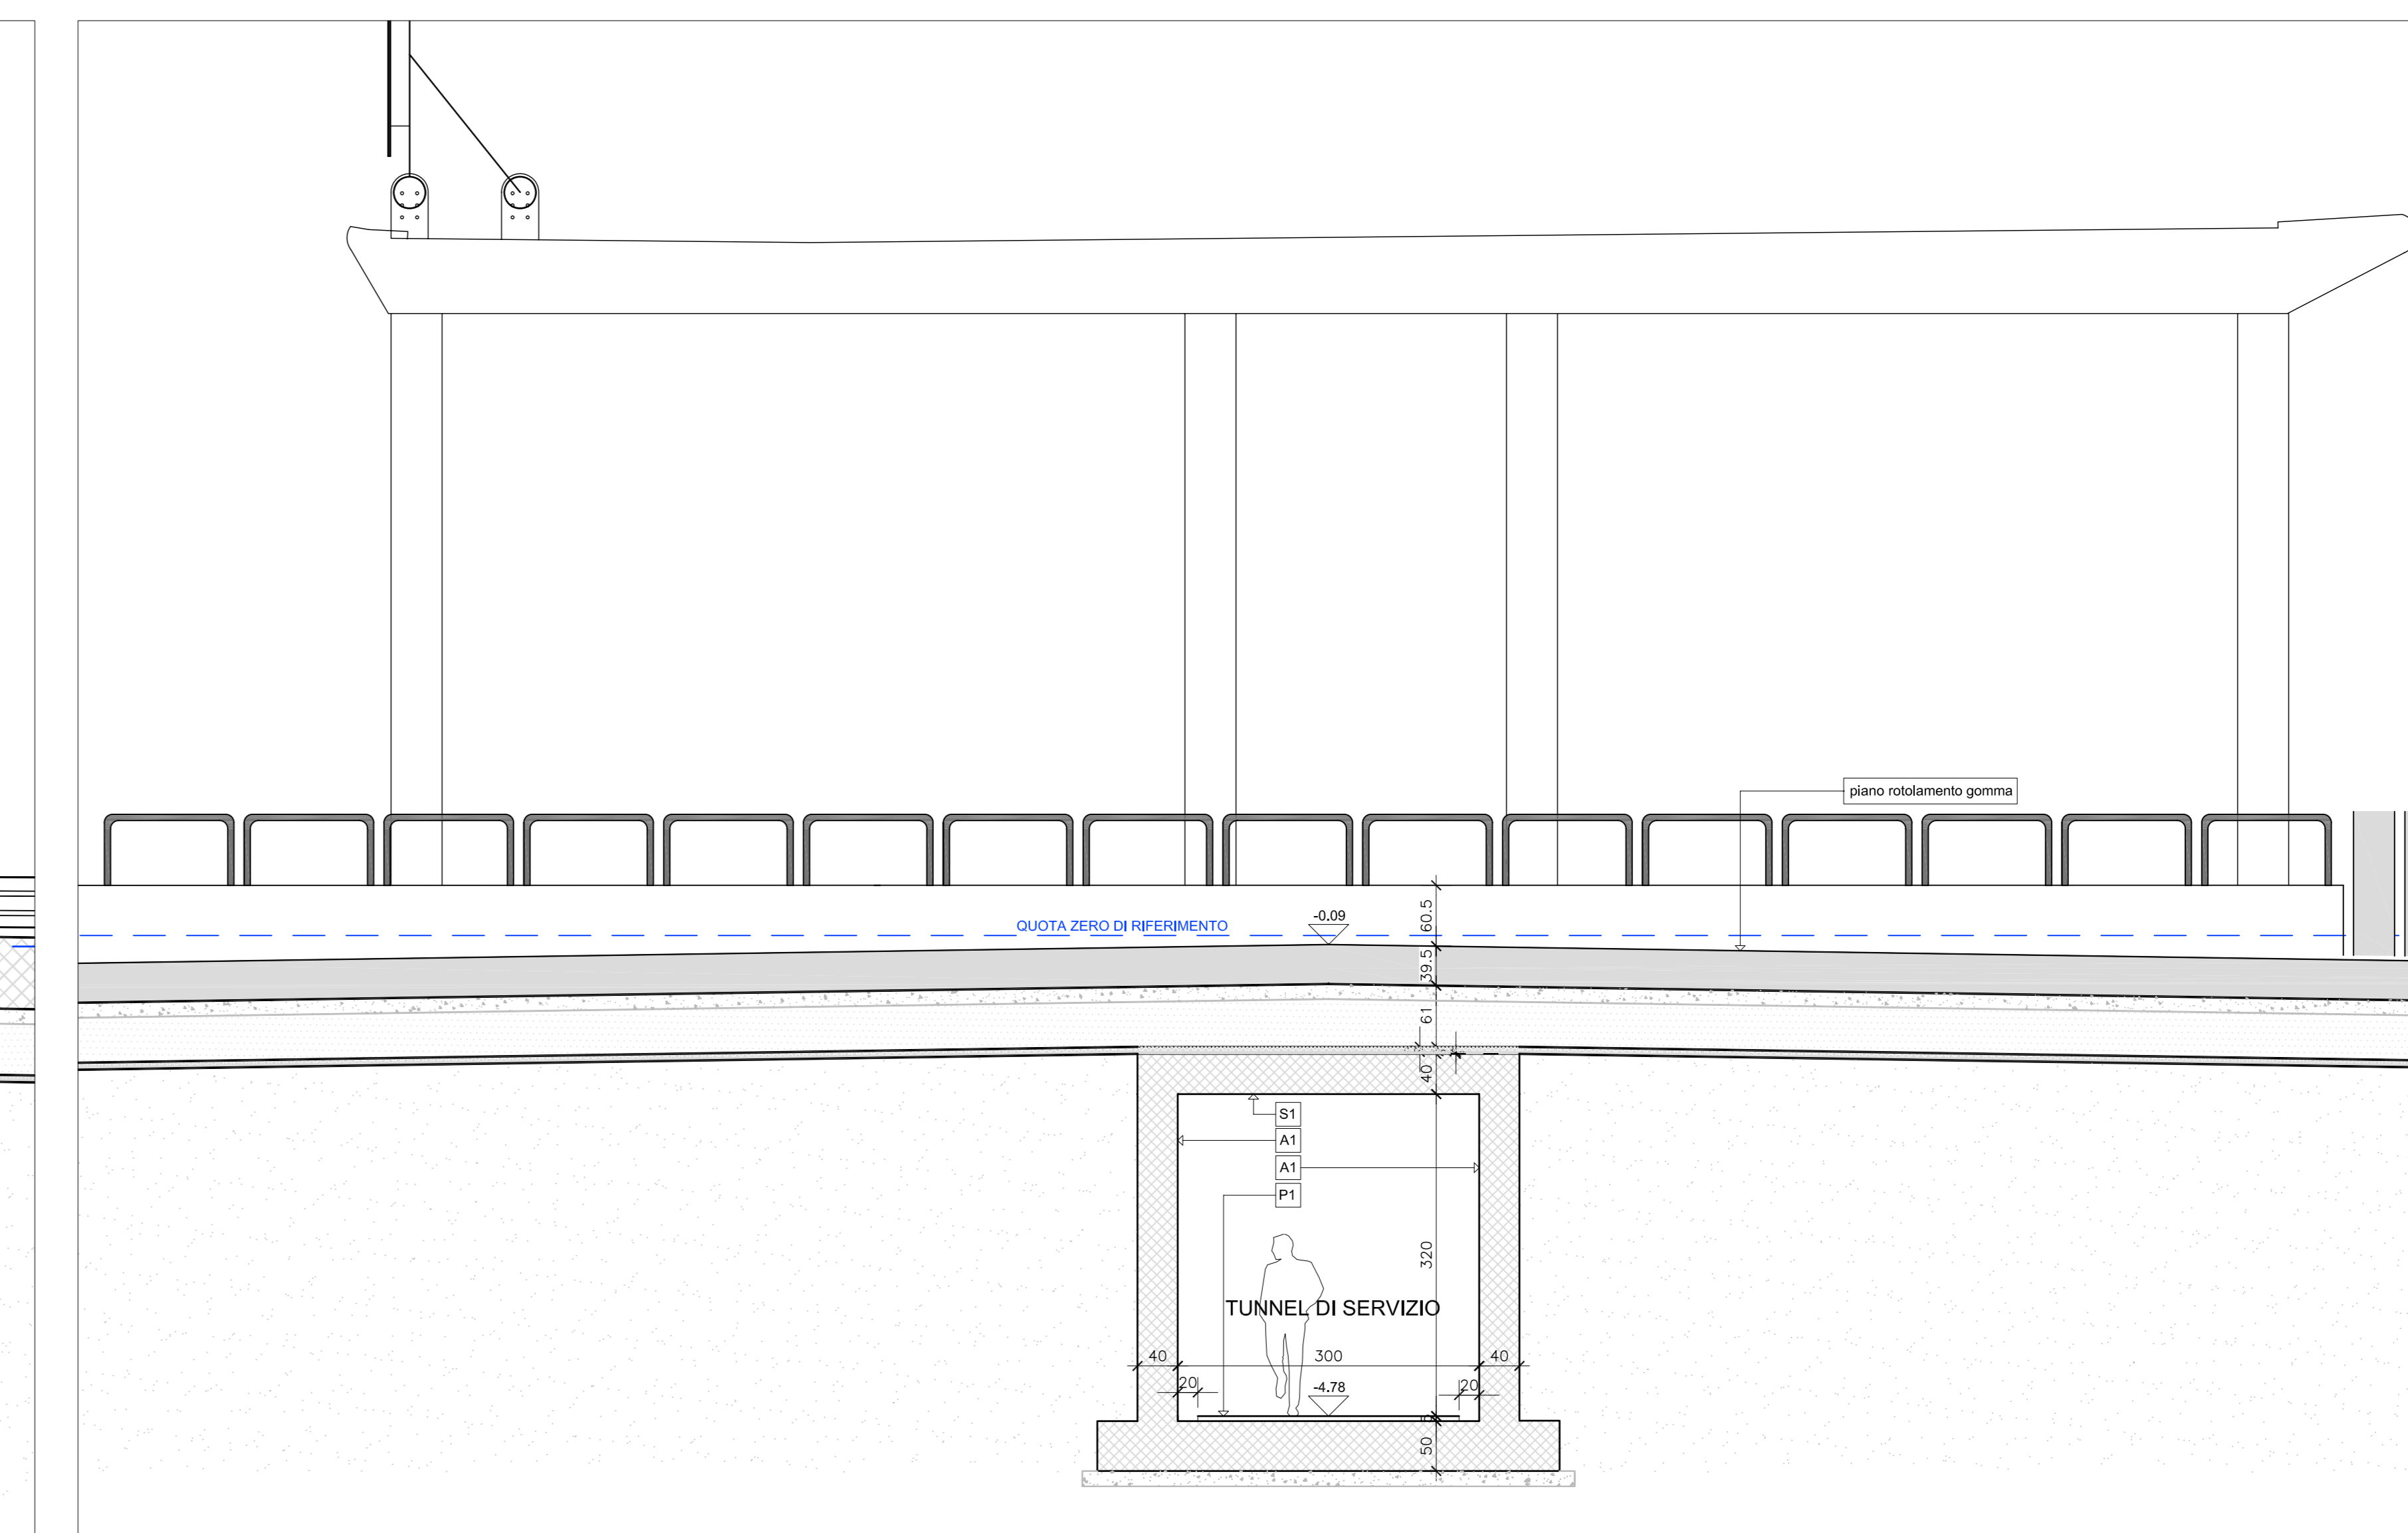

Sezione 6 - scala 1:50

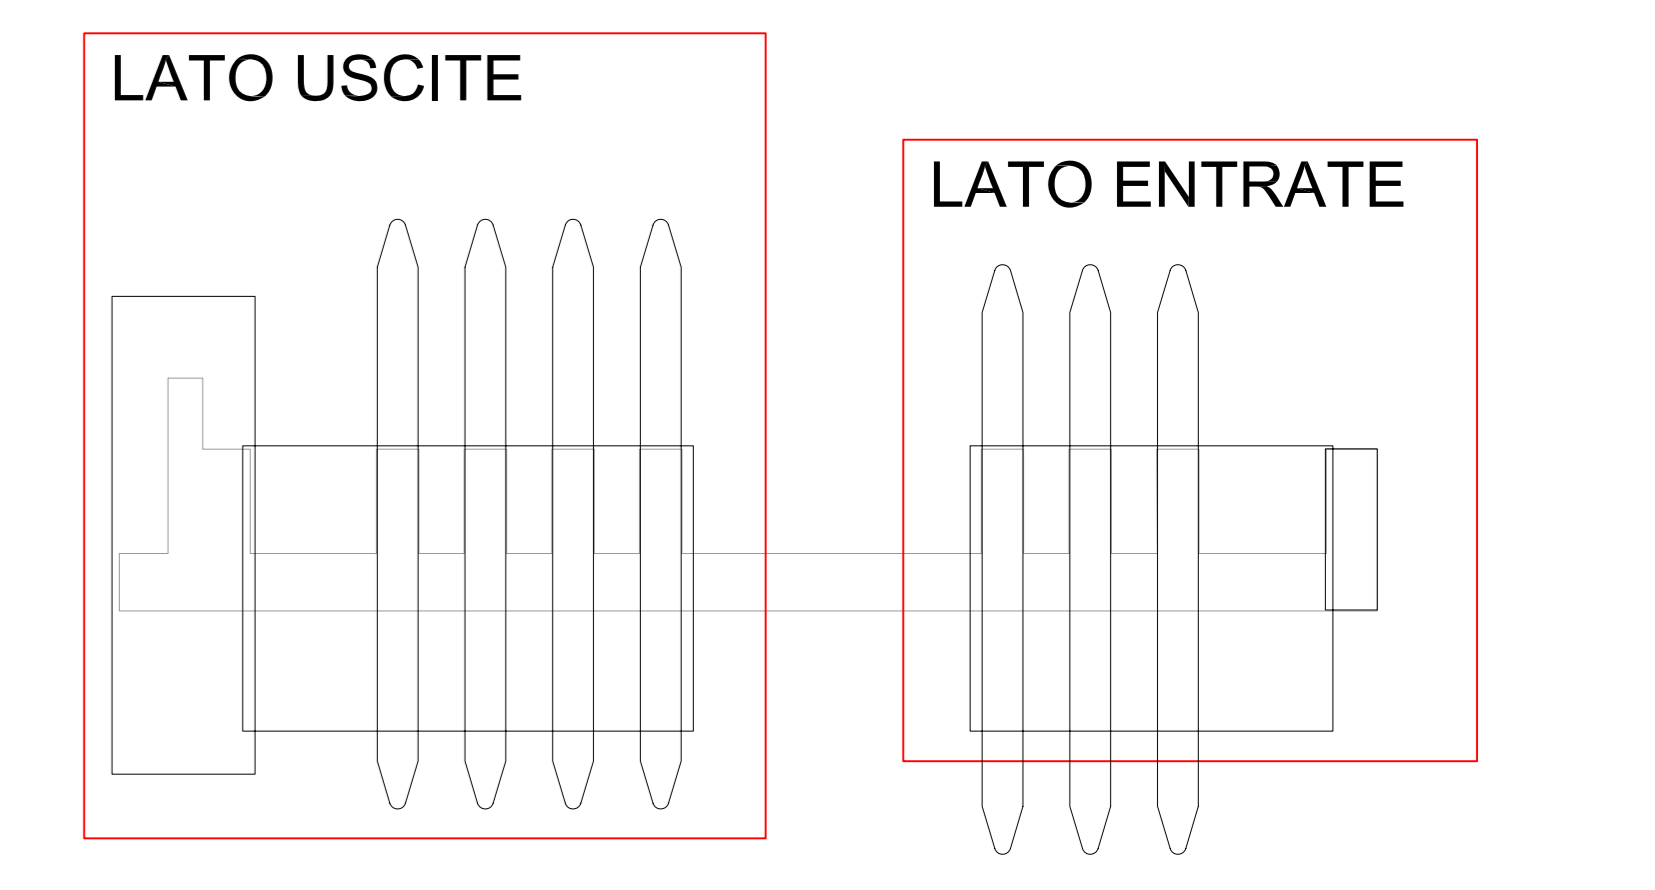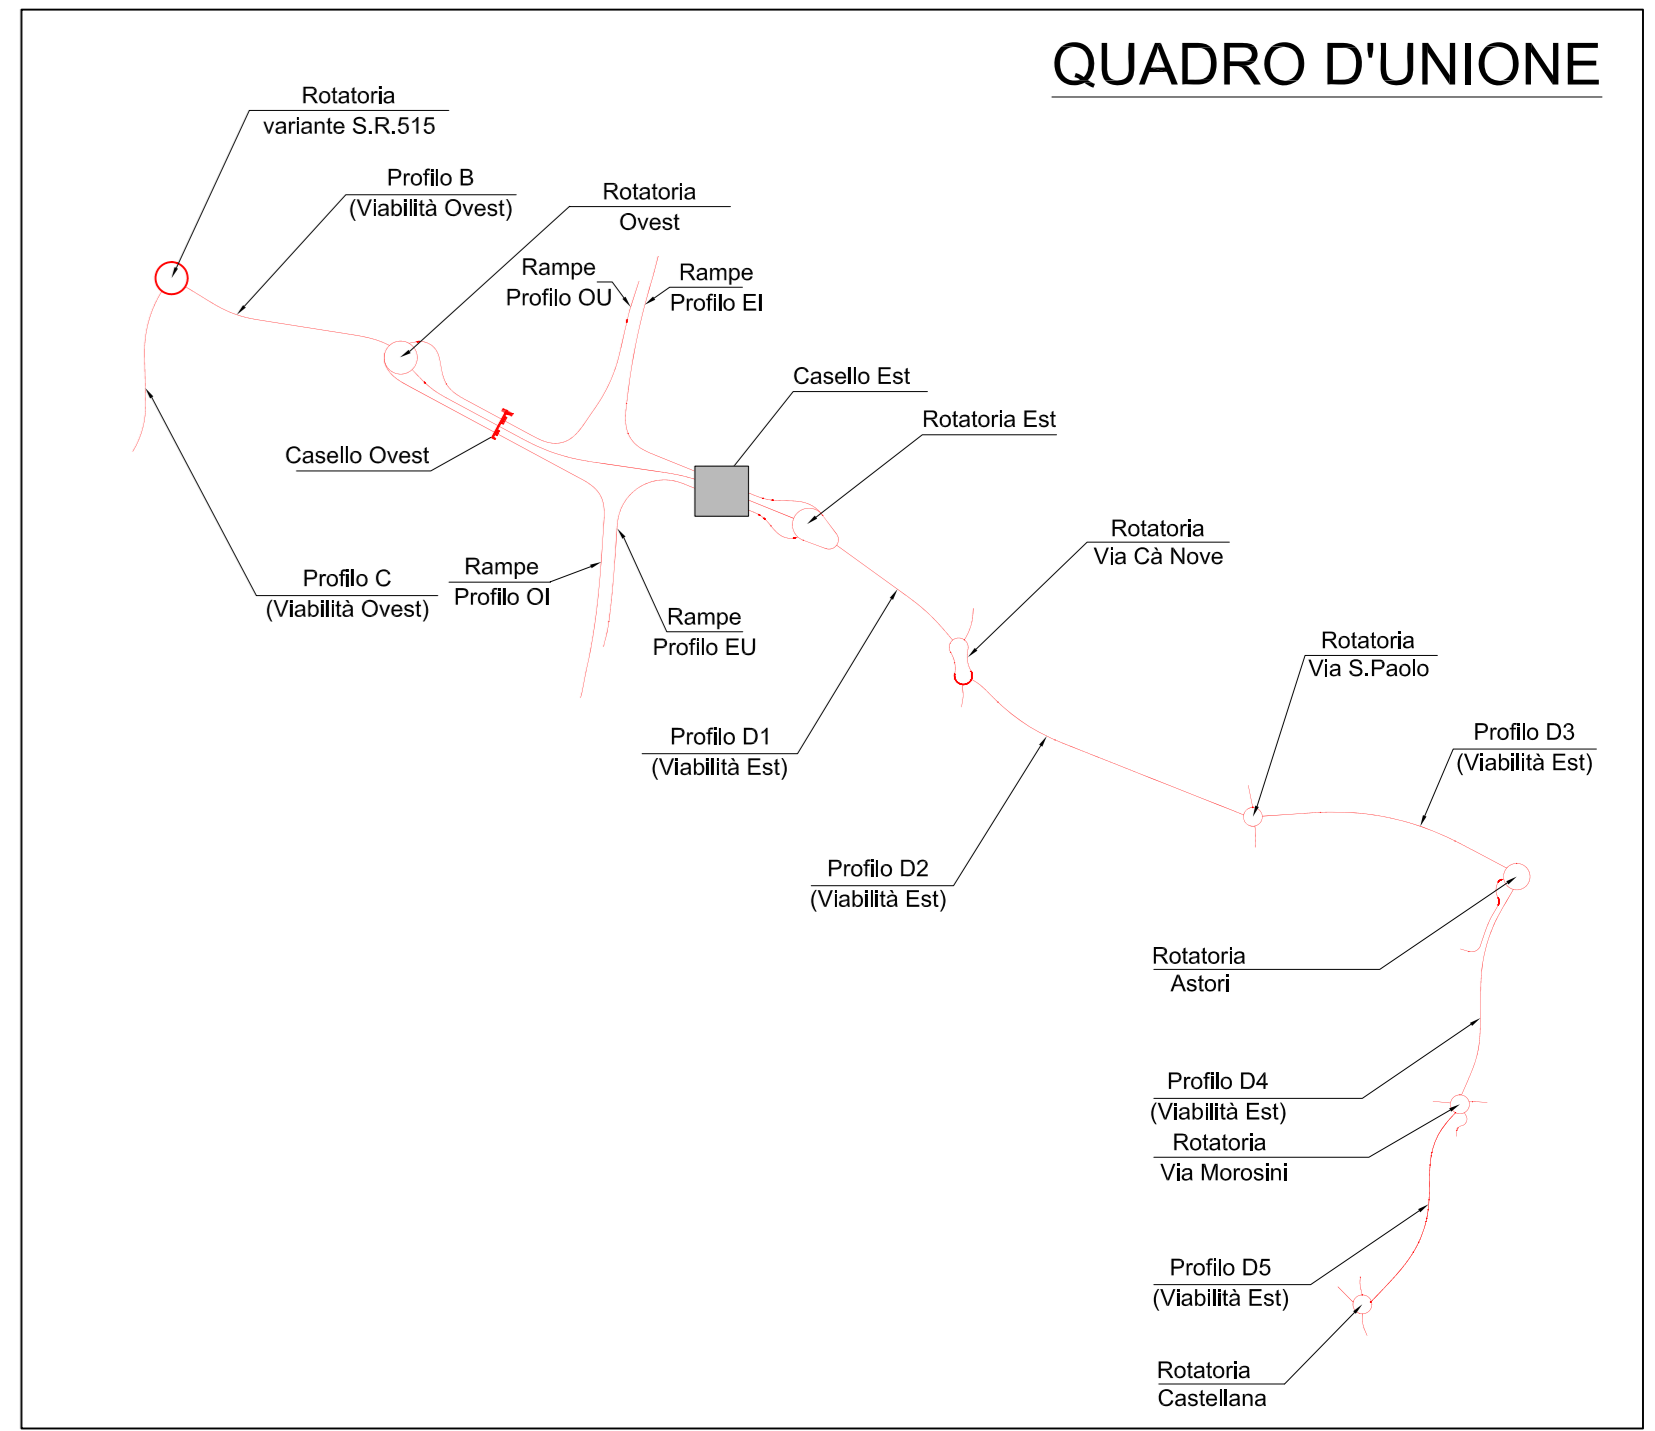

ANAS S.P.A.

AUTOSTRADA A4 - VARIANTE DI MESTRE

PASSANTE AUTOSTRADALE
(L.443/2001 D.LGS. 20.08.2002 N°190)

PROGETTO ESECUTIVO
C.U.P. 031804000000001

IL RESPONSABILE DEL PROGETTO

GENERAL CONTRACTOR
Passante di Mestre s.c.p.a.

DIREZIONE LAVORI
ERGOTECNA

PROGETTAZIONE ESECUTIVA
zollet **SINT** **SINT**

INTERCONNESSIONI, BARRIERE E CASELLI
CASELLO DI MARTELAGO-BORZÈ E VIABILITÀ DI COLLEGAMENTO
TUNNEL DI SERVIZIO CASELLO EST - SEZIONI TRASVERSALI - TAV. 1/2

CODICE DOCUMENTO: **ZLT.5E2.83511.PE.SZ.002.00**

CODIFICA WBS: **83511**

REV.	DATA	DETERMINAZIONE	REDAZIONE	CONTROLLATO	APPROVATO
00		PROGETTO PRELIMINARE	PROGETTISTA	ESPLETTO	
01					
02					
03					
04					

SCALA: **1:50**

PROG. 120.000.000.000.000.000