

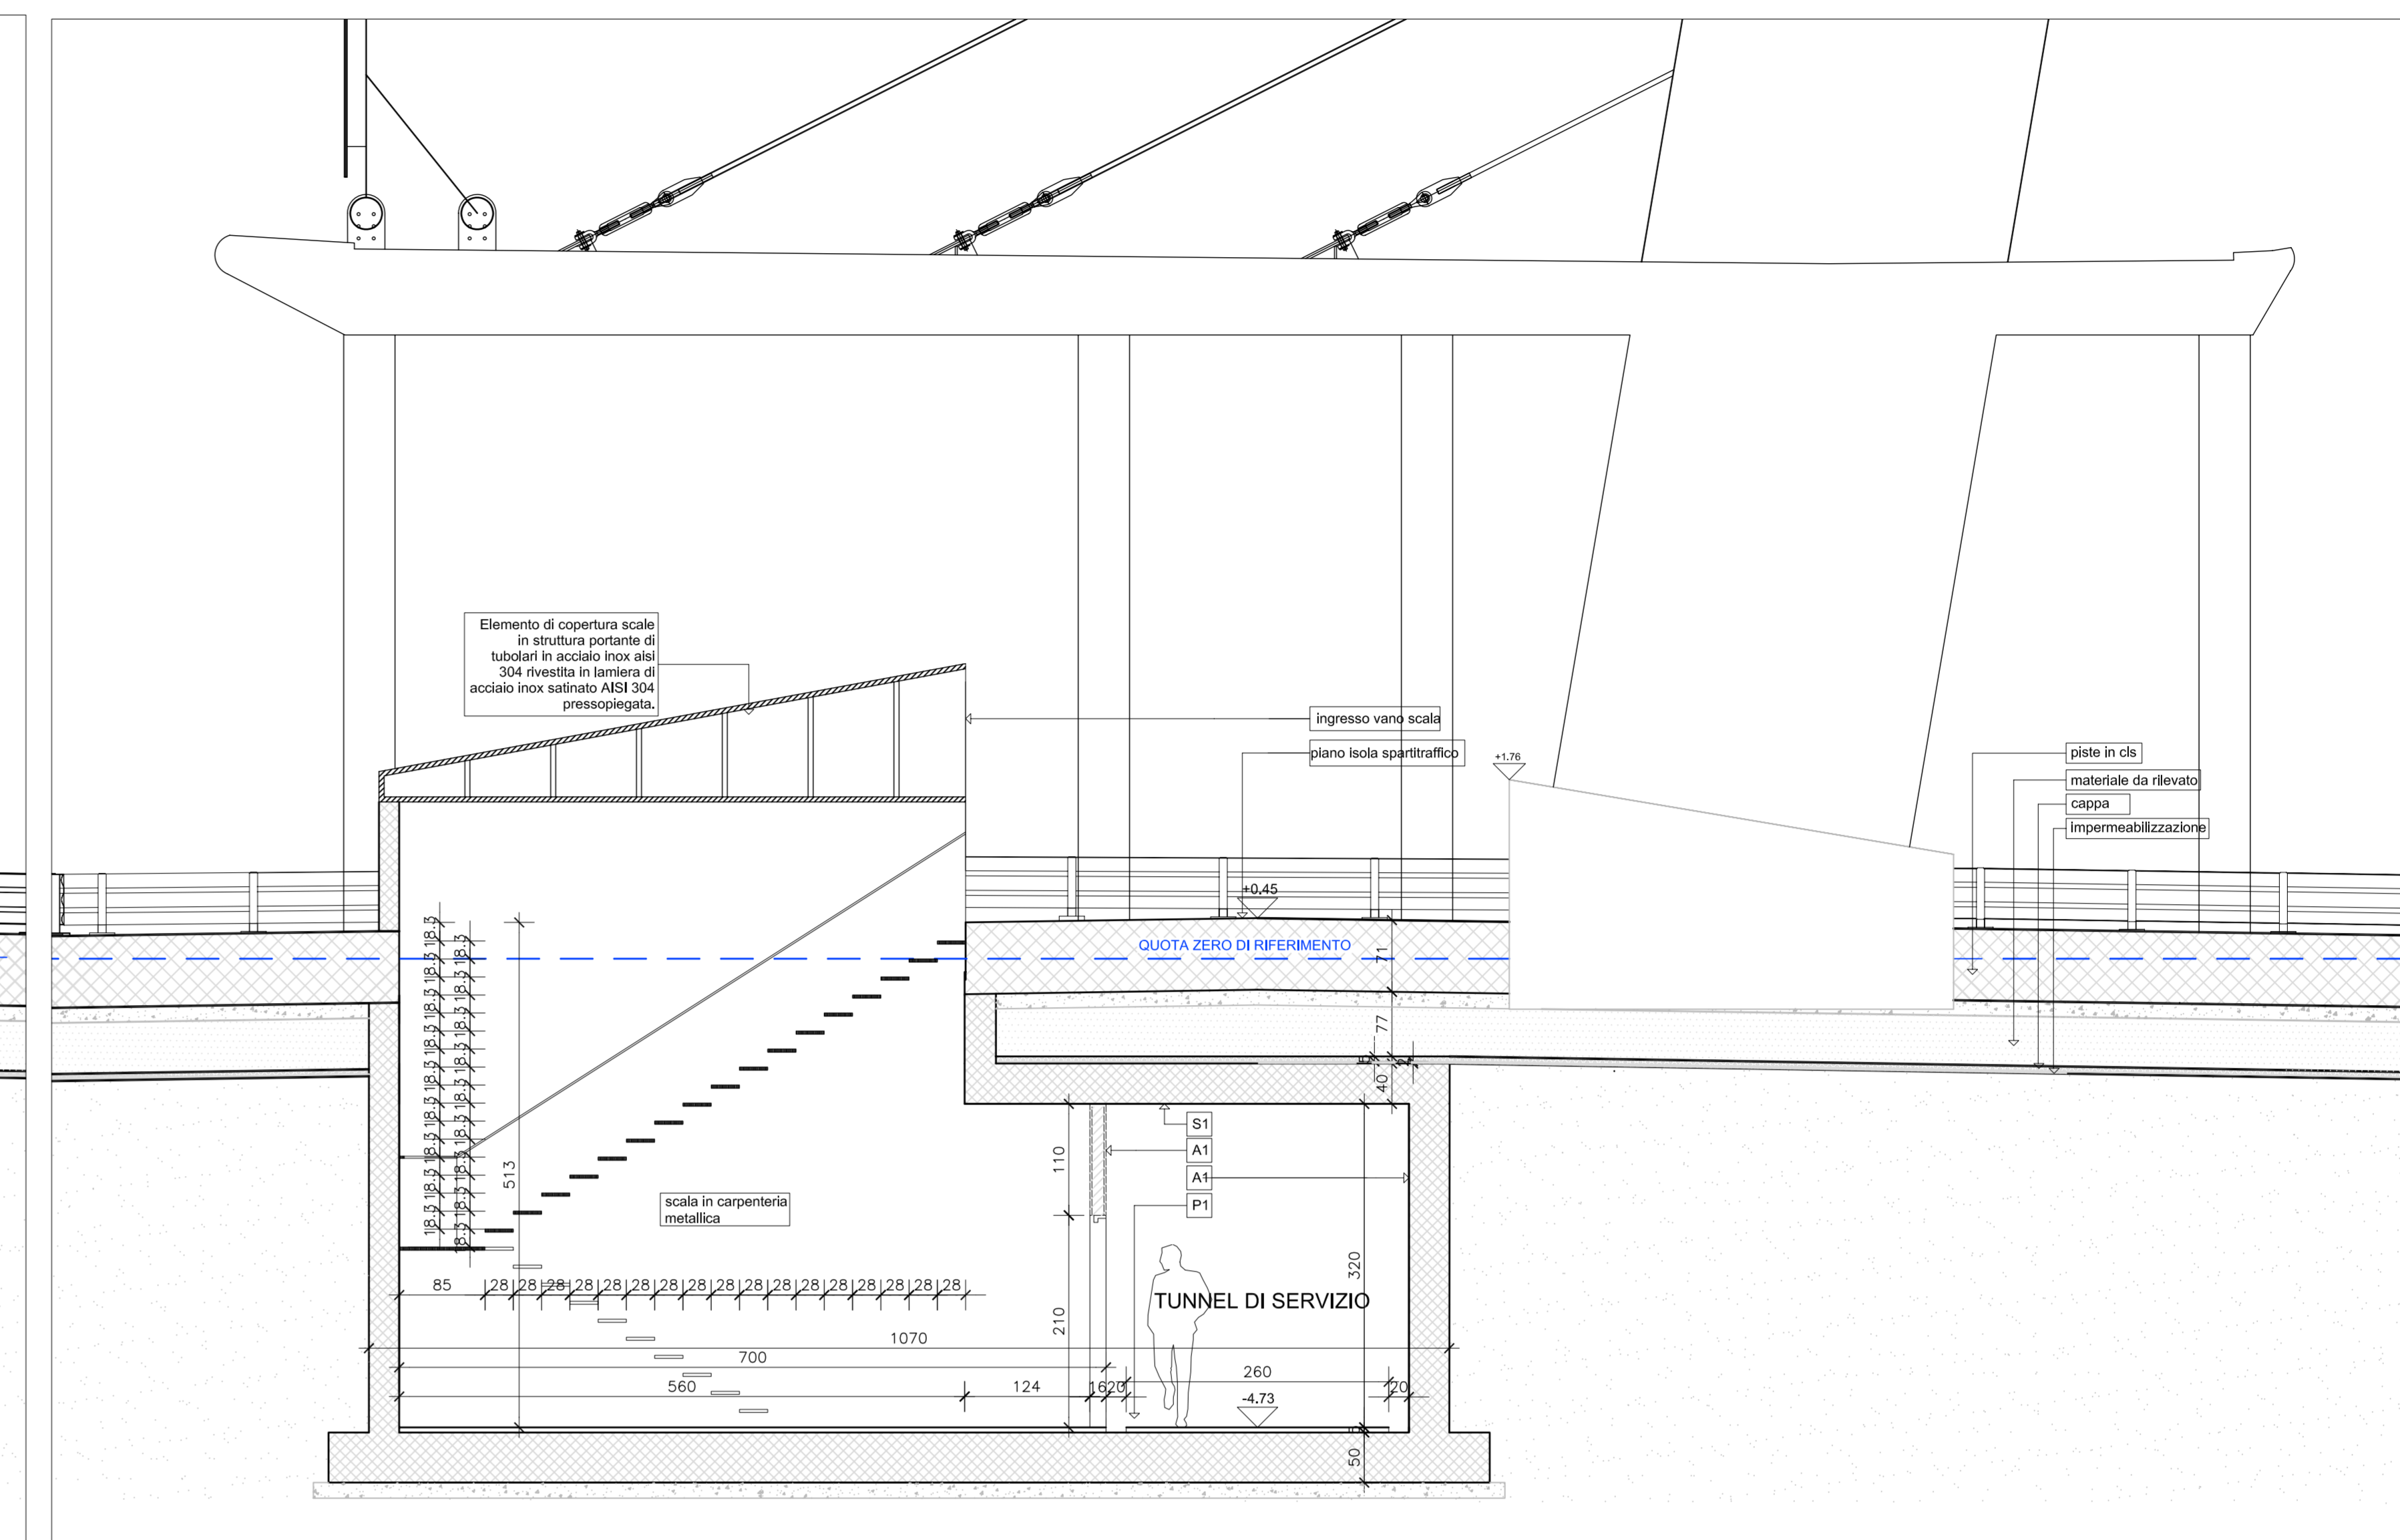
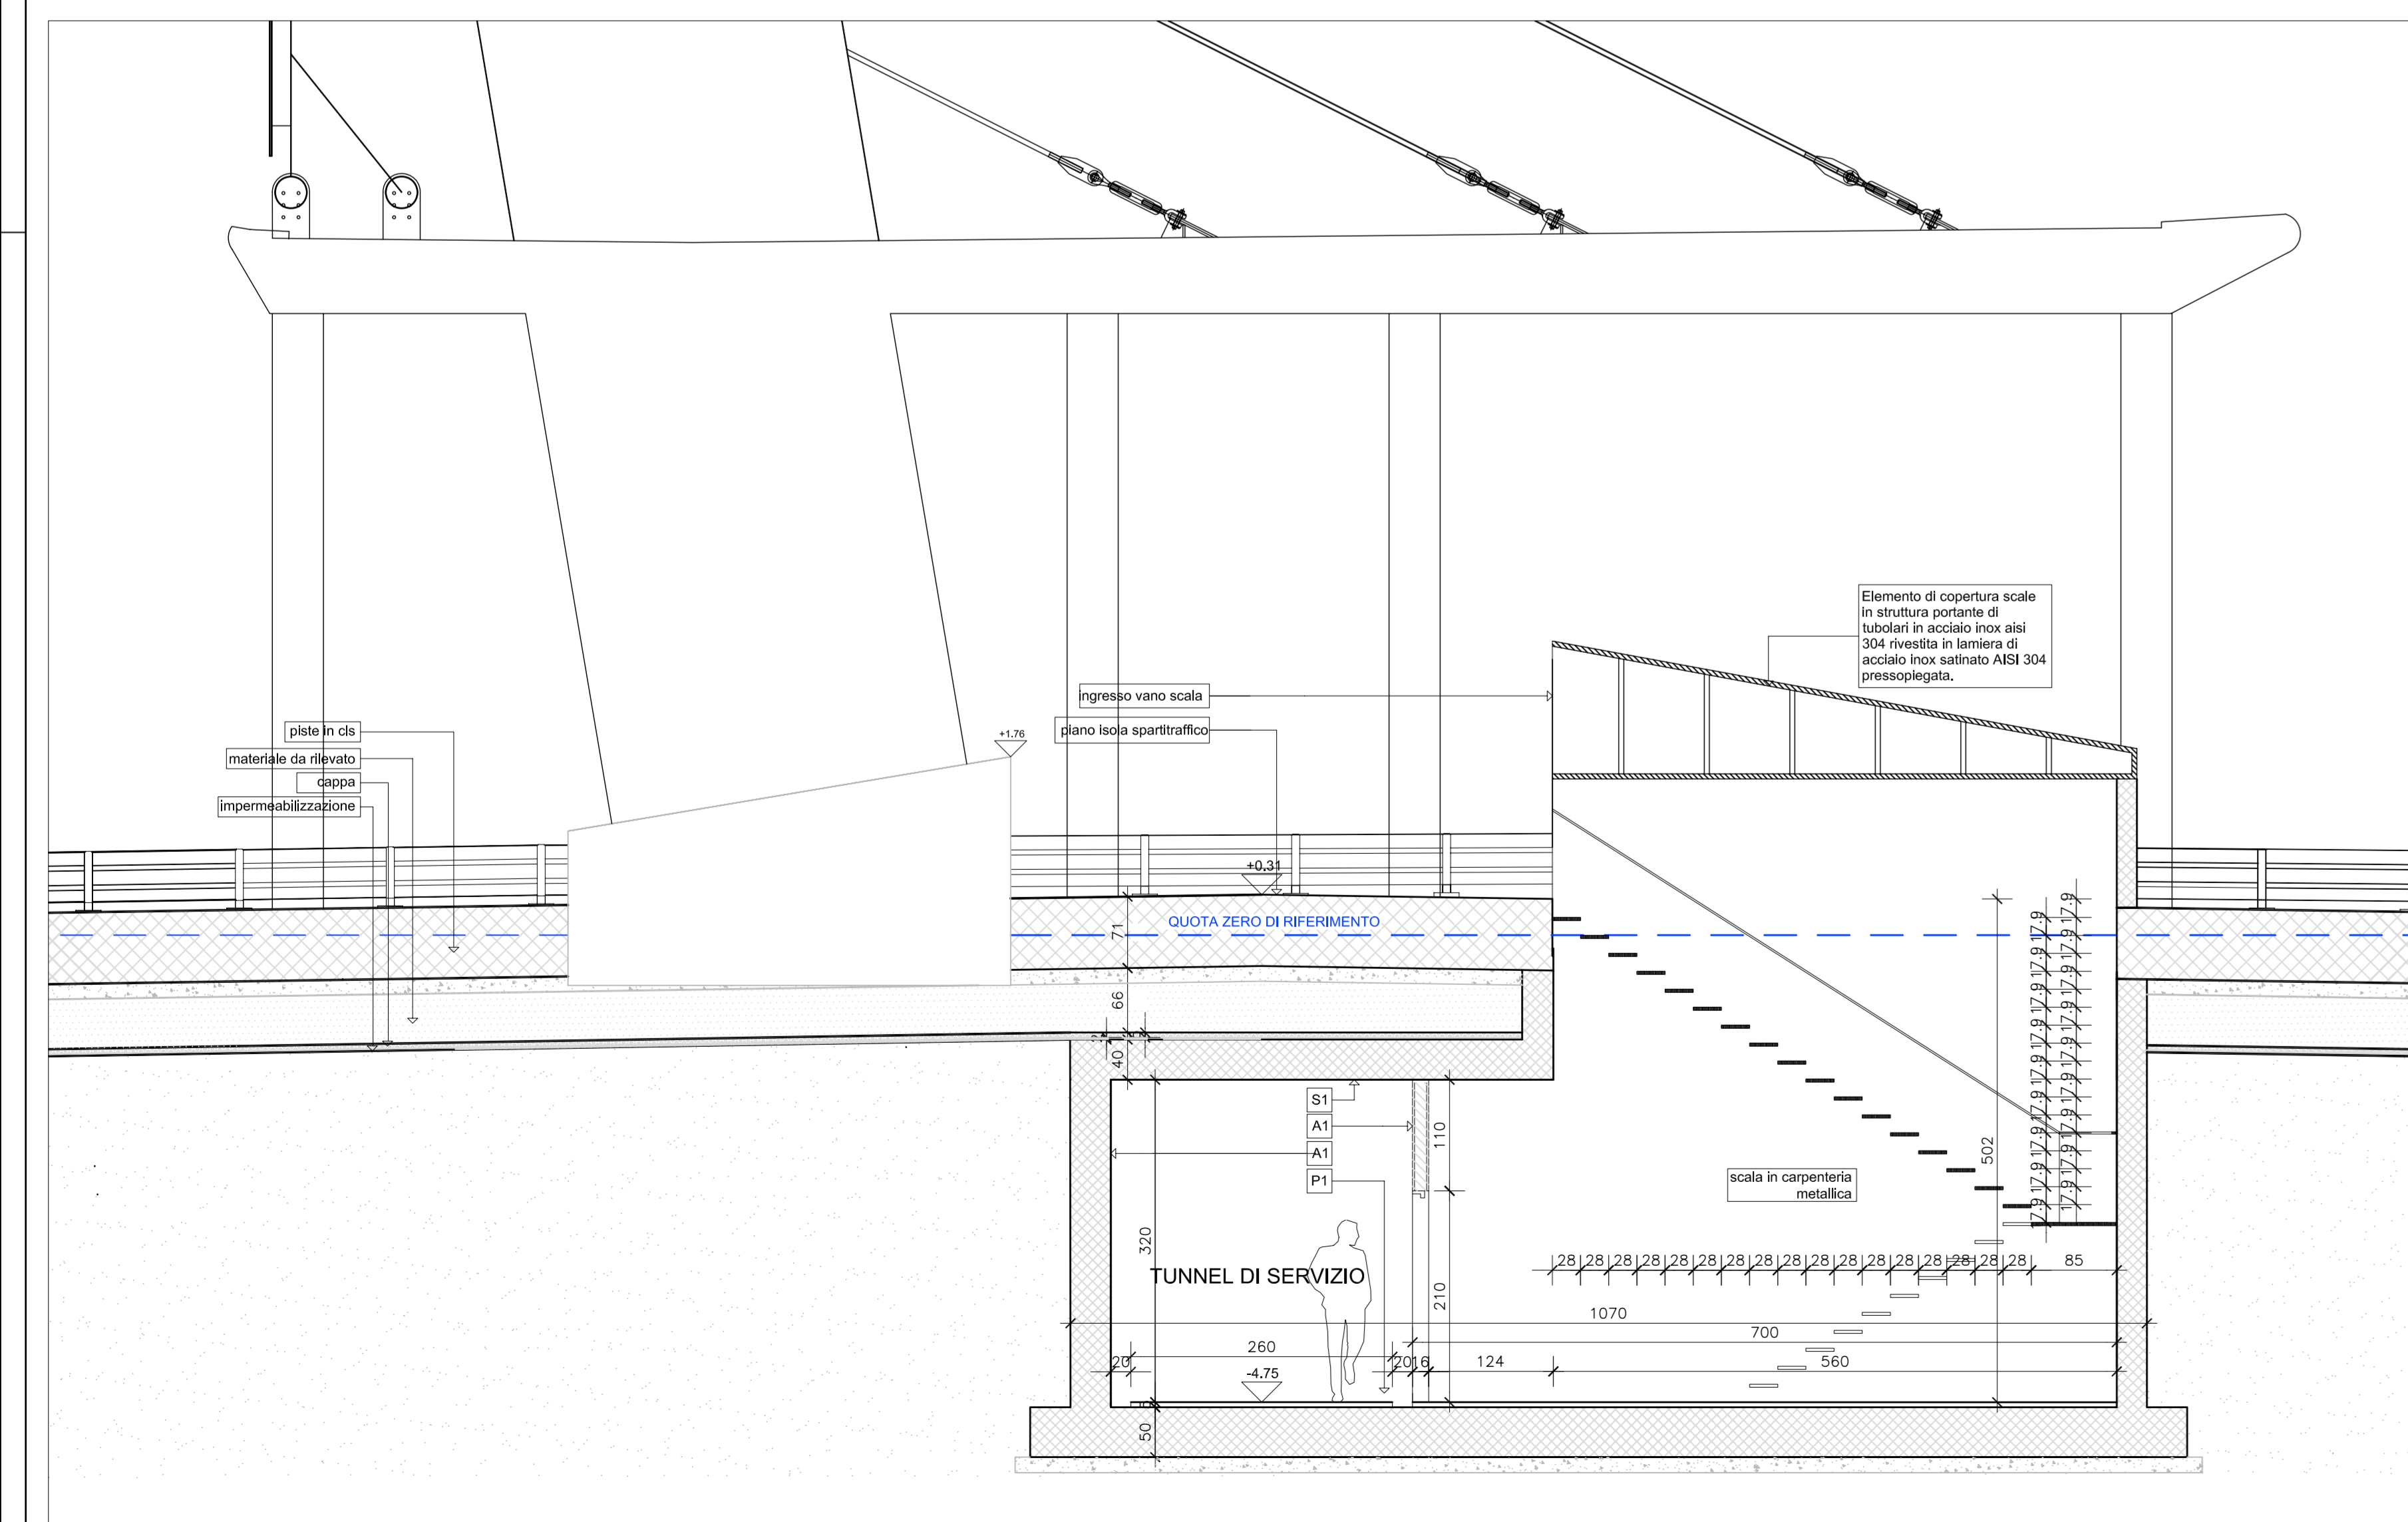
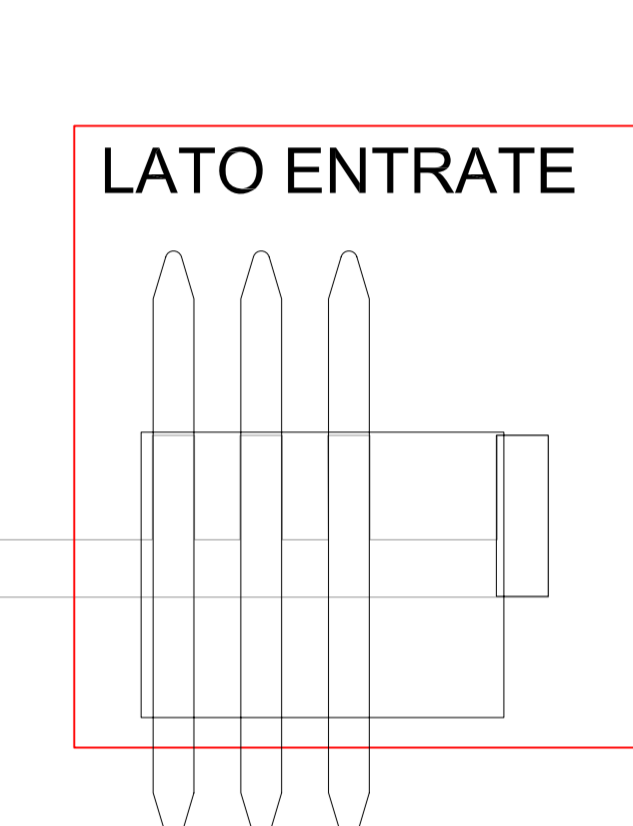



Sezione 3B - scala 1:50

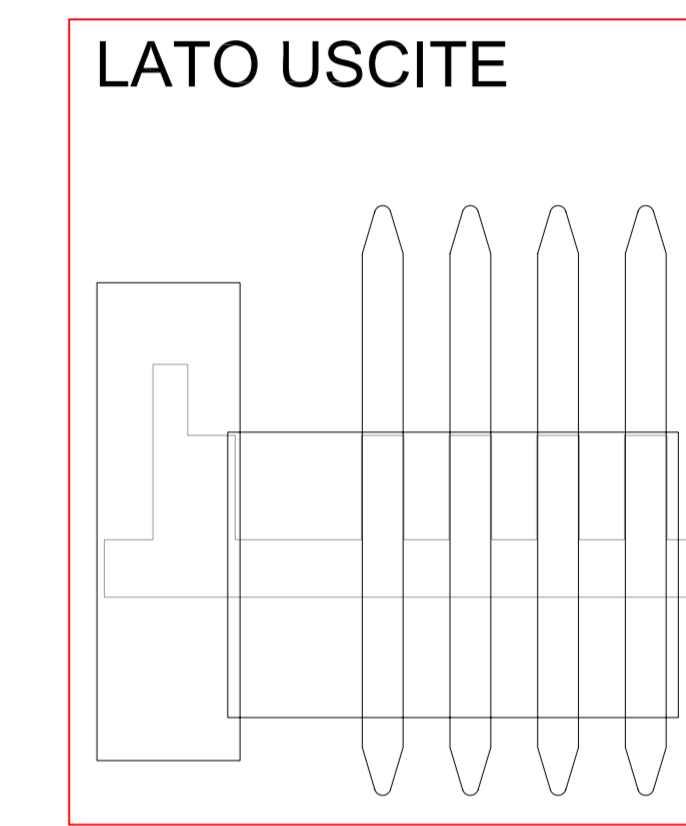


Sezione 3C - scala 1:50

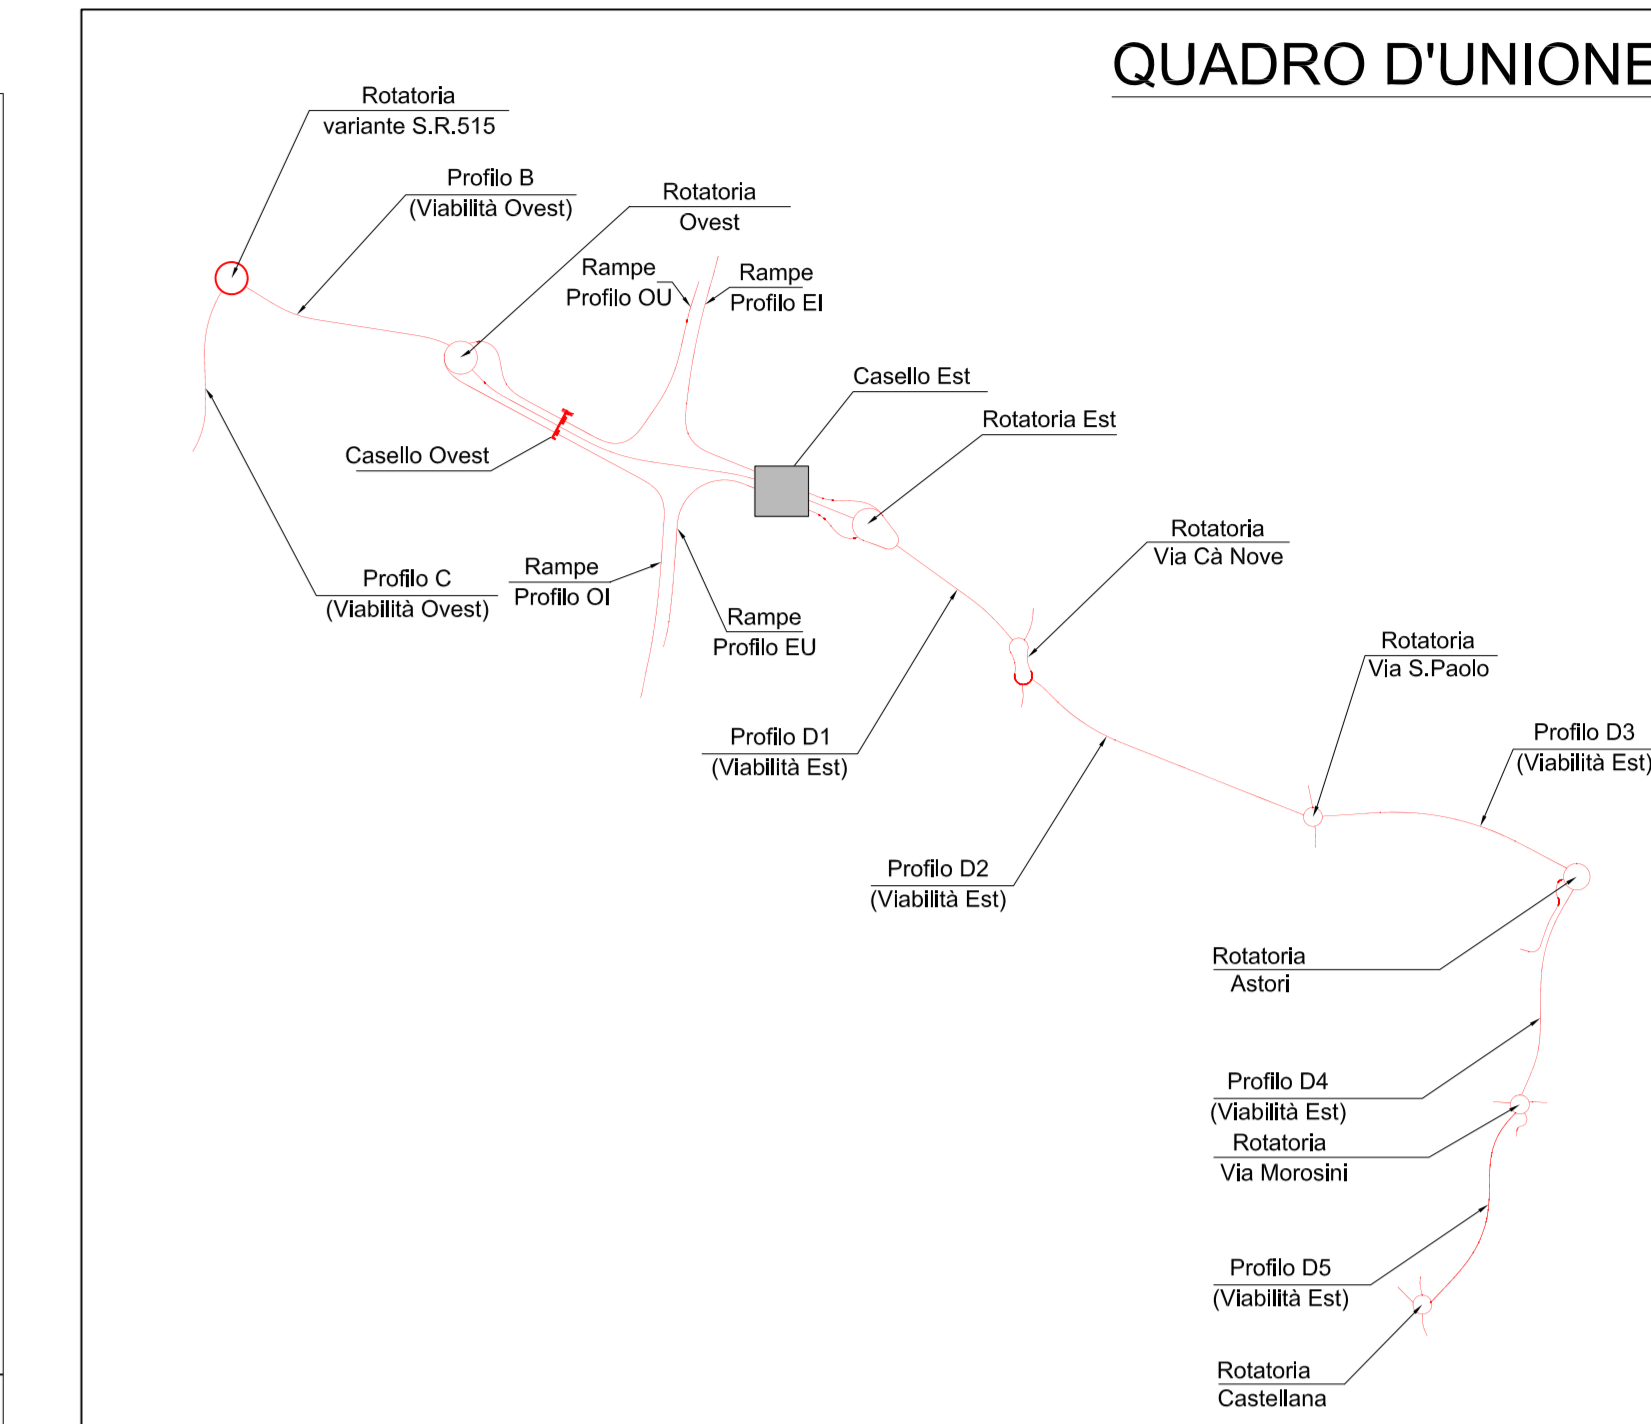

Sezione 4B - scala 1:50

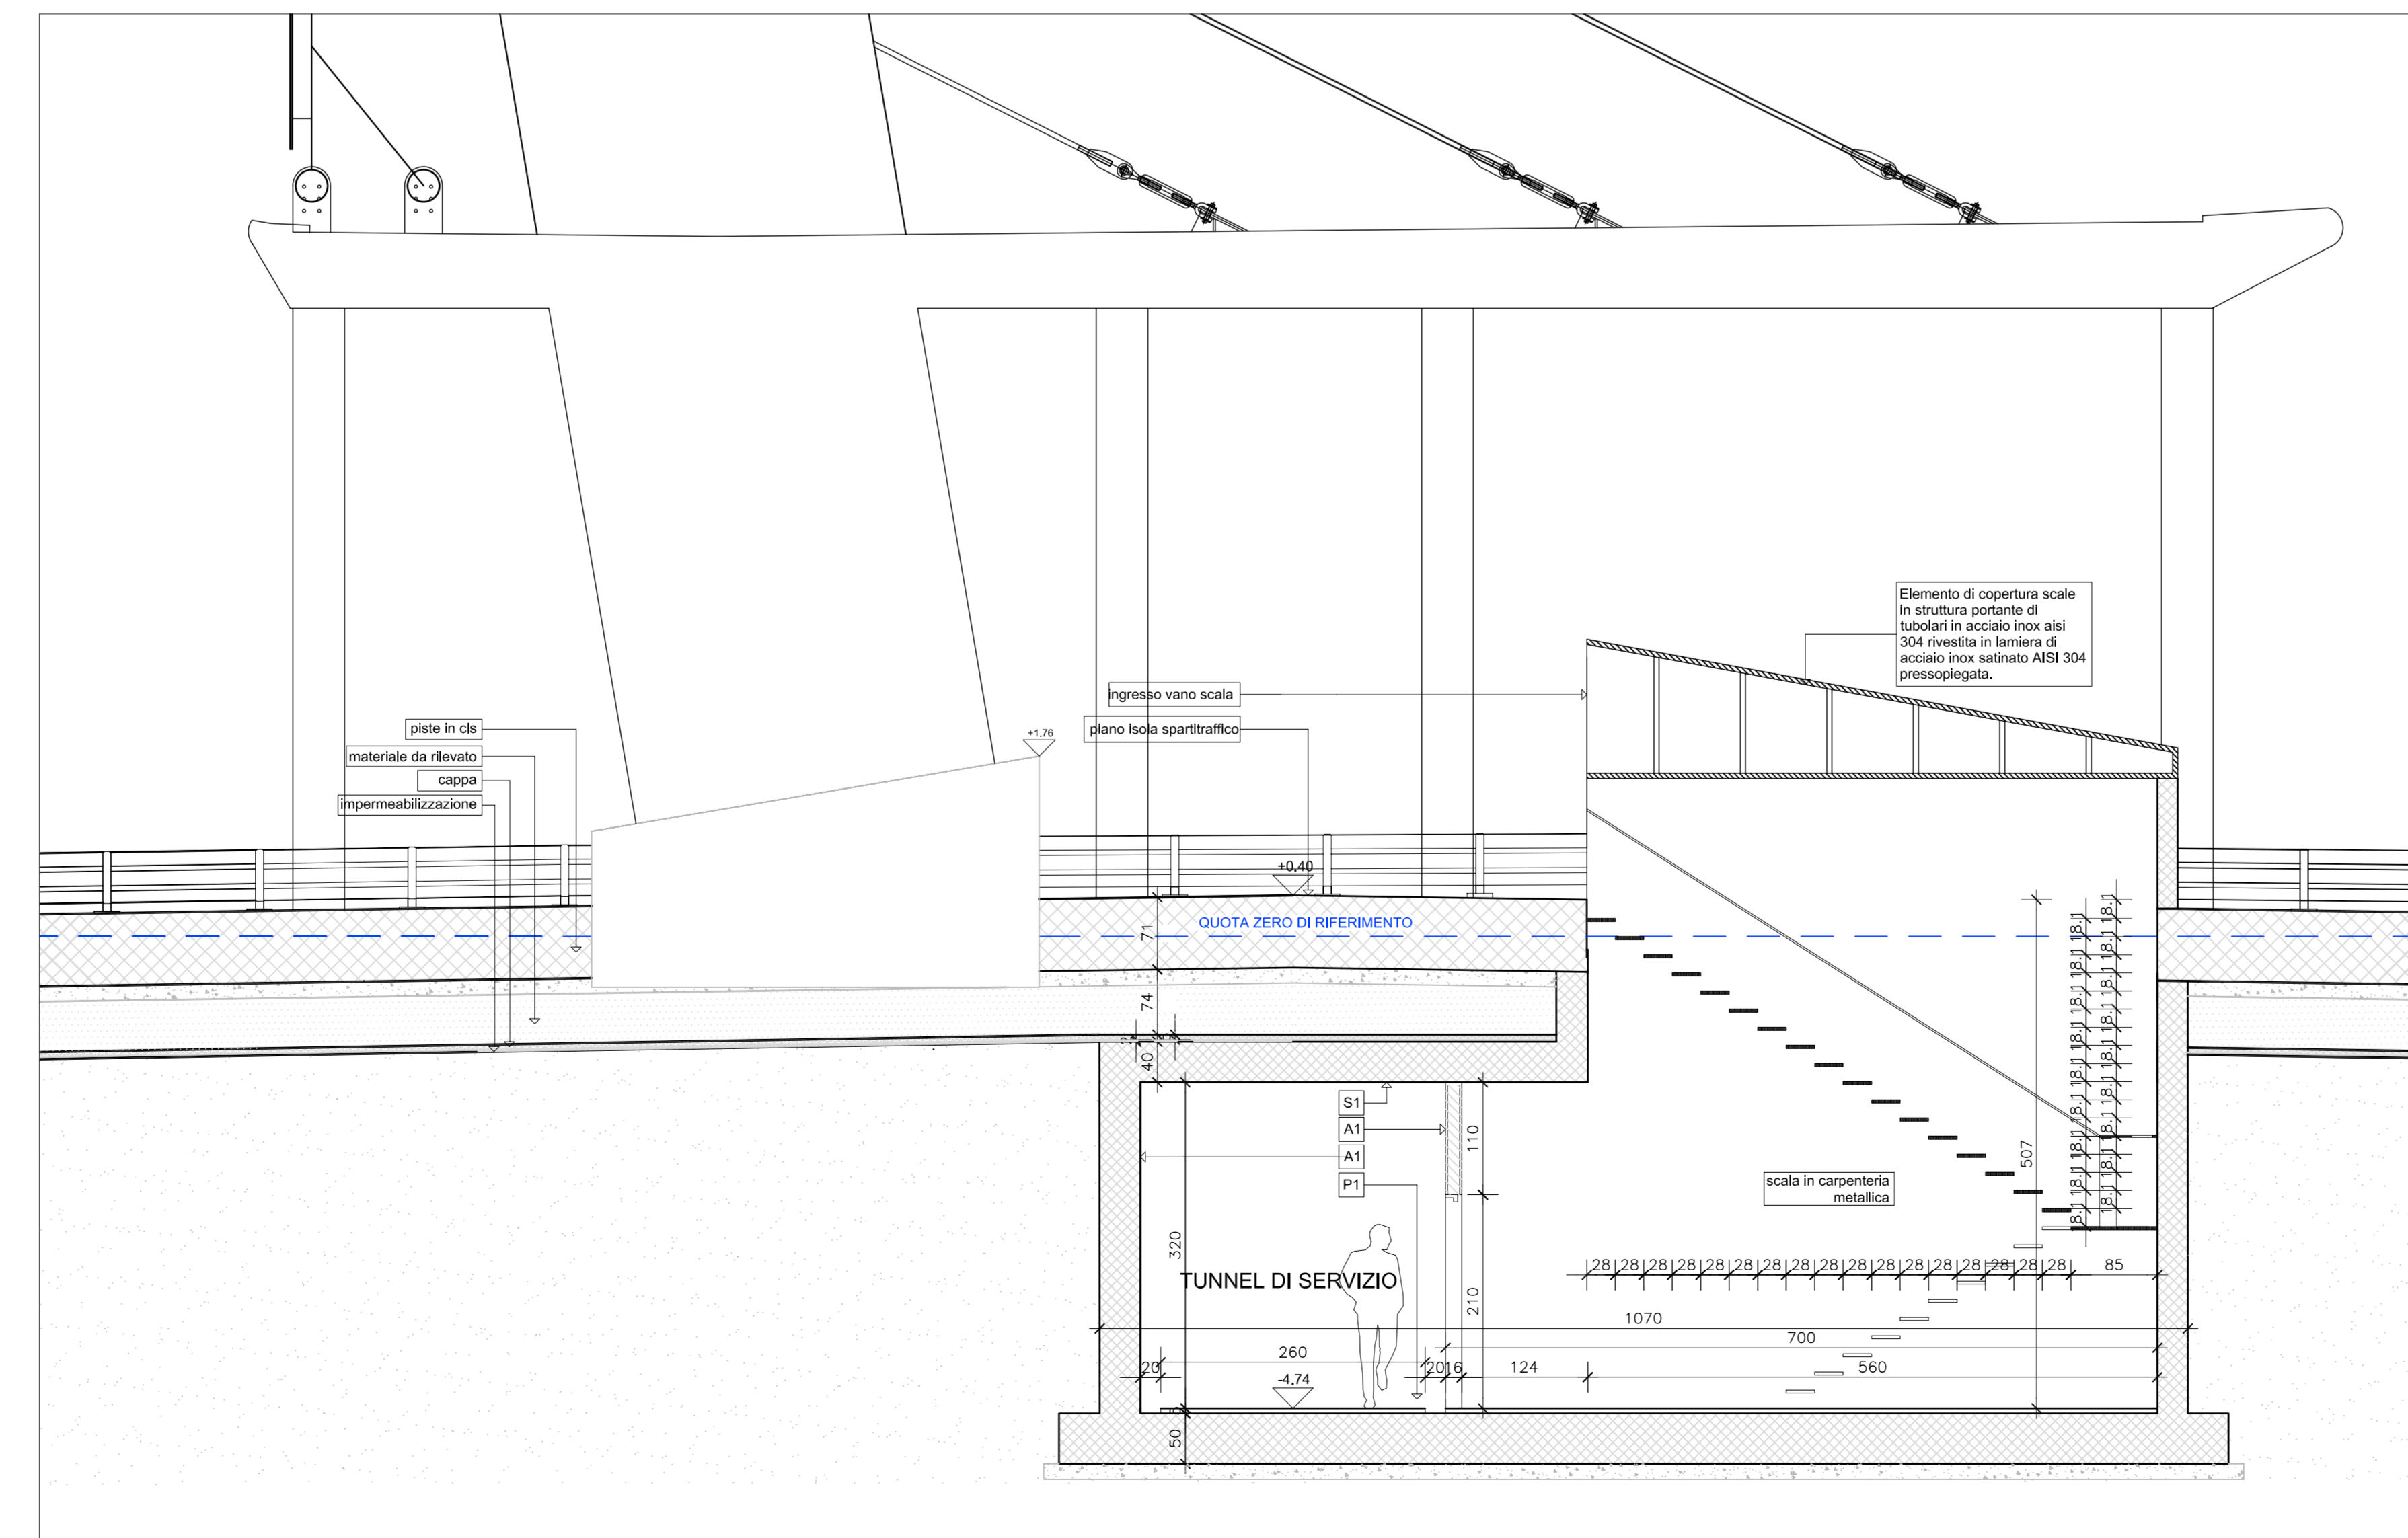

Sezione 4C - scala 1:50

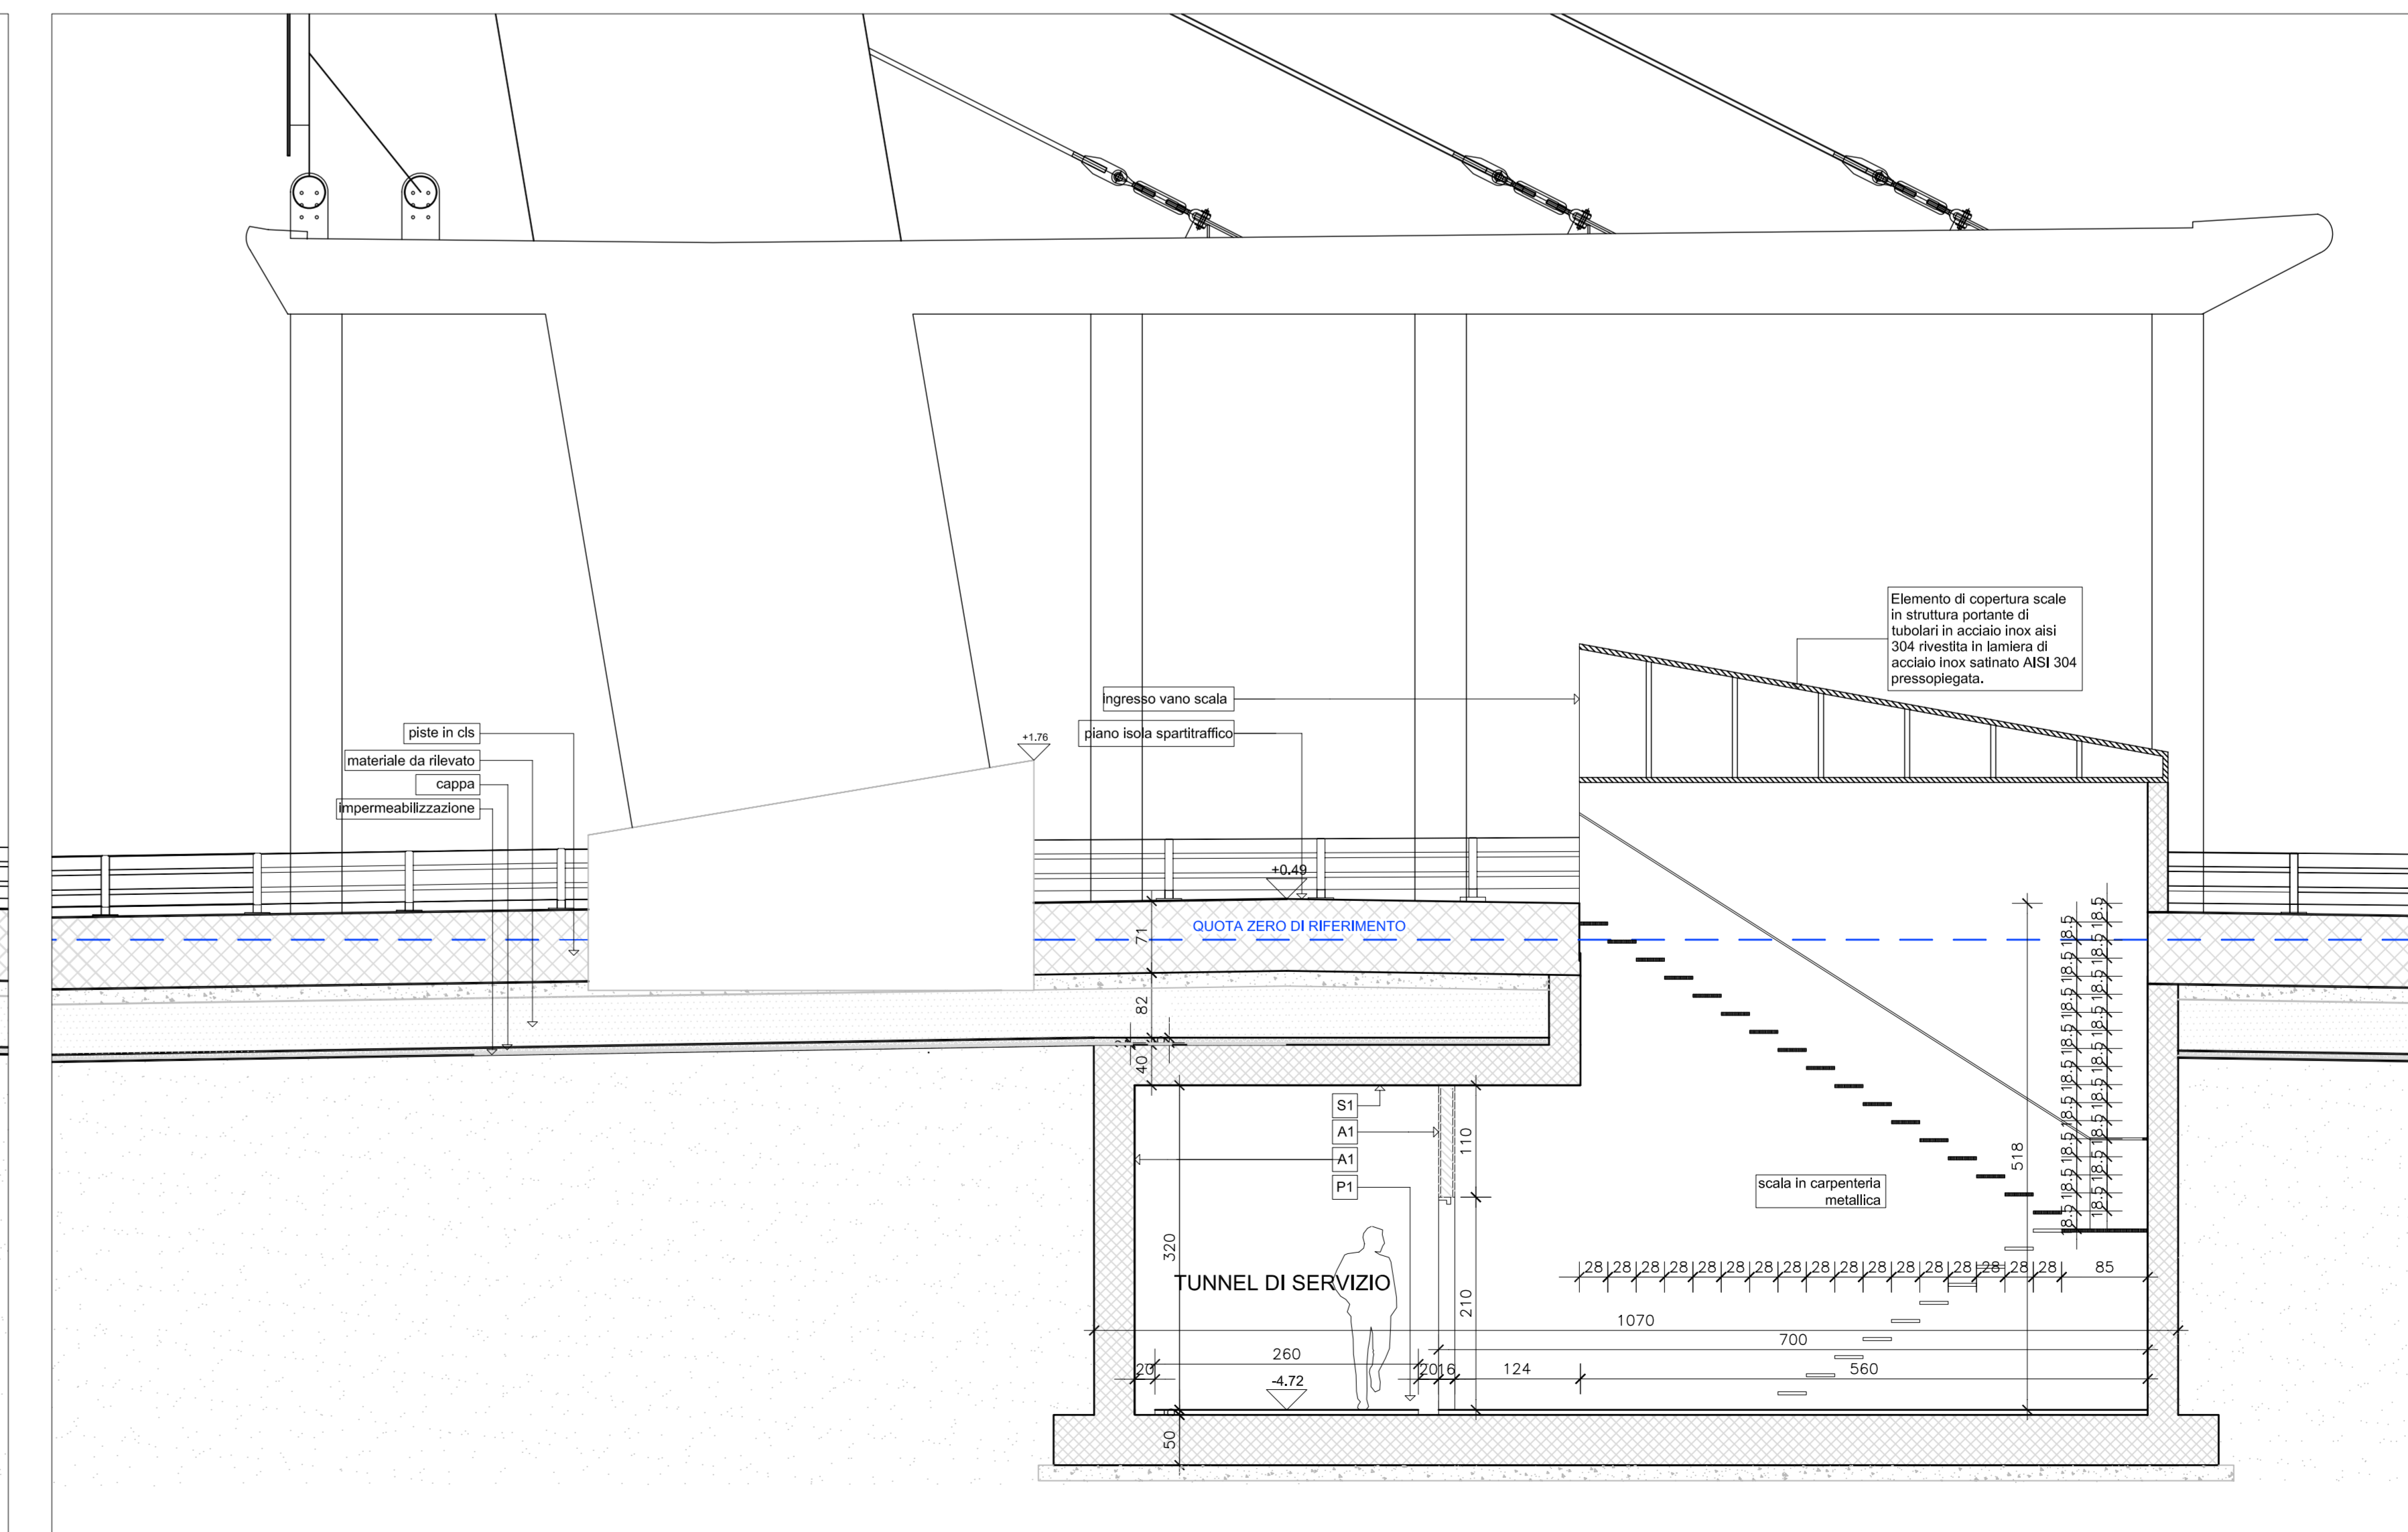

Sezione 4D - scala 1:50

ANAS S.P.A.

AUTOSTRADA A4 - VARIANTE DI MESTRE

PASSANTE AUTOSTRADALE
(L.443/2001 D.Lgs. 20.08.2002 N°190)

PROGETTO ESECUTIVO
C.U.P. 051804000000001

GENERAL CONTRACTOR
Passante di Mestre s.c.p.a.

DIREZIONE LAVORI
ERGOTECNA

PROGETTAZIONE ESECUTIVA
zollet **SIST** **SINT**

INTERCONNESSIONI, BARRIERE E CASELLI
CASELLO DI MARTELAGO-BORZÈ E VIABILITÀ DI COLLEGAMENTO
TUNNEL DI SERVIZIO CASELLO EST - SEZIONI TRASVERSALI - TAV. 2/2

CODICE DOCUMENTO: **ZLT.5E2.B3511.PE.SZ.005.00**

CODIFICA WBS: **83511**

REV.	DATA	DESCRIZIONE	REDAZIONE	CONTROLLATO	APPROVATO
001	05/18	ESERCIZIO OPERATIVO	PROGETTISTA	ESERCITANTE	ESERAT
02					
03					
04					

SCALA: 1:50

PROGETTO: 051804000000001