




Sezione 7 - scala 1:50

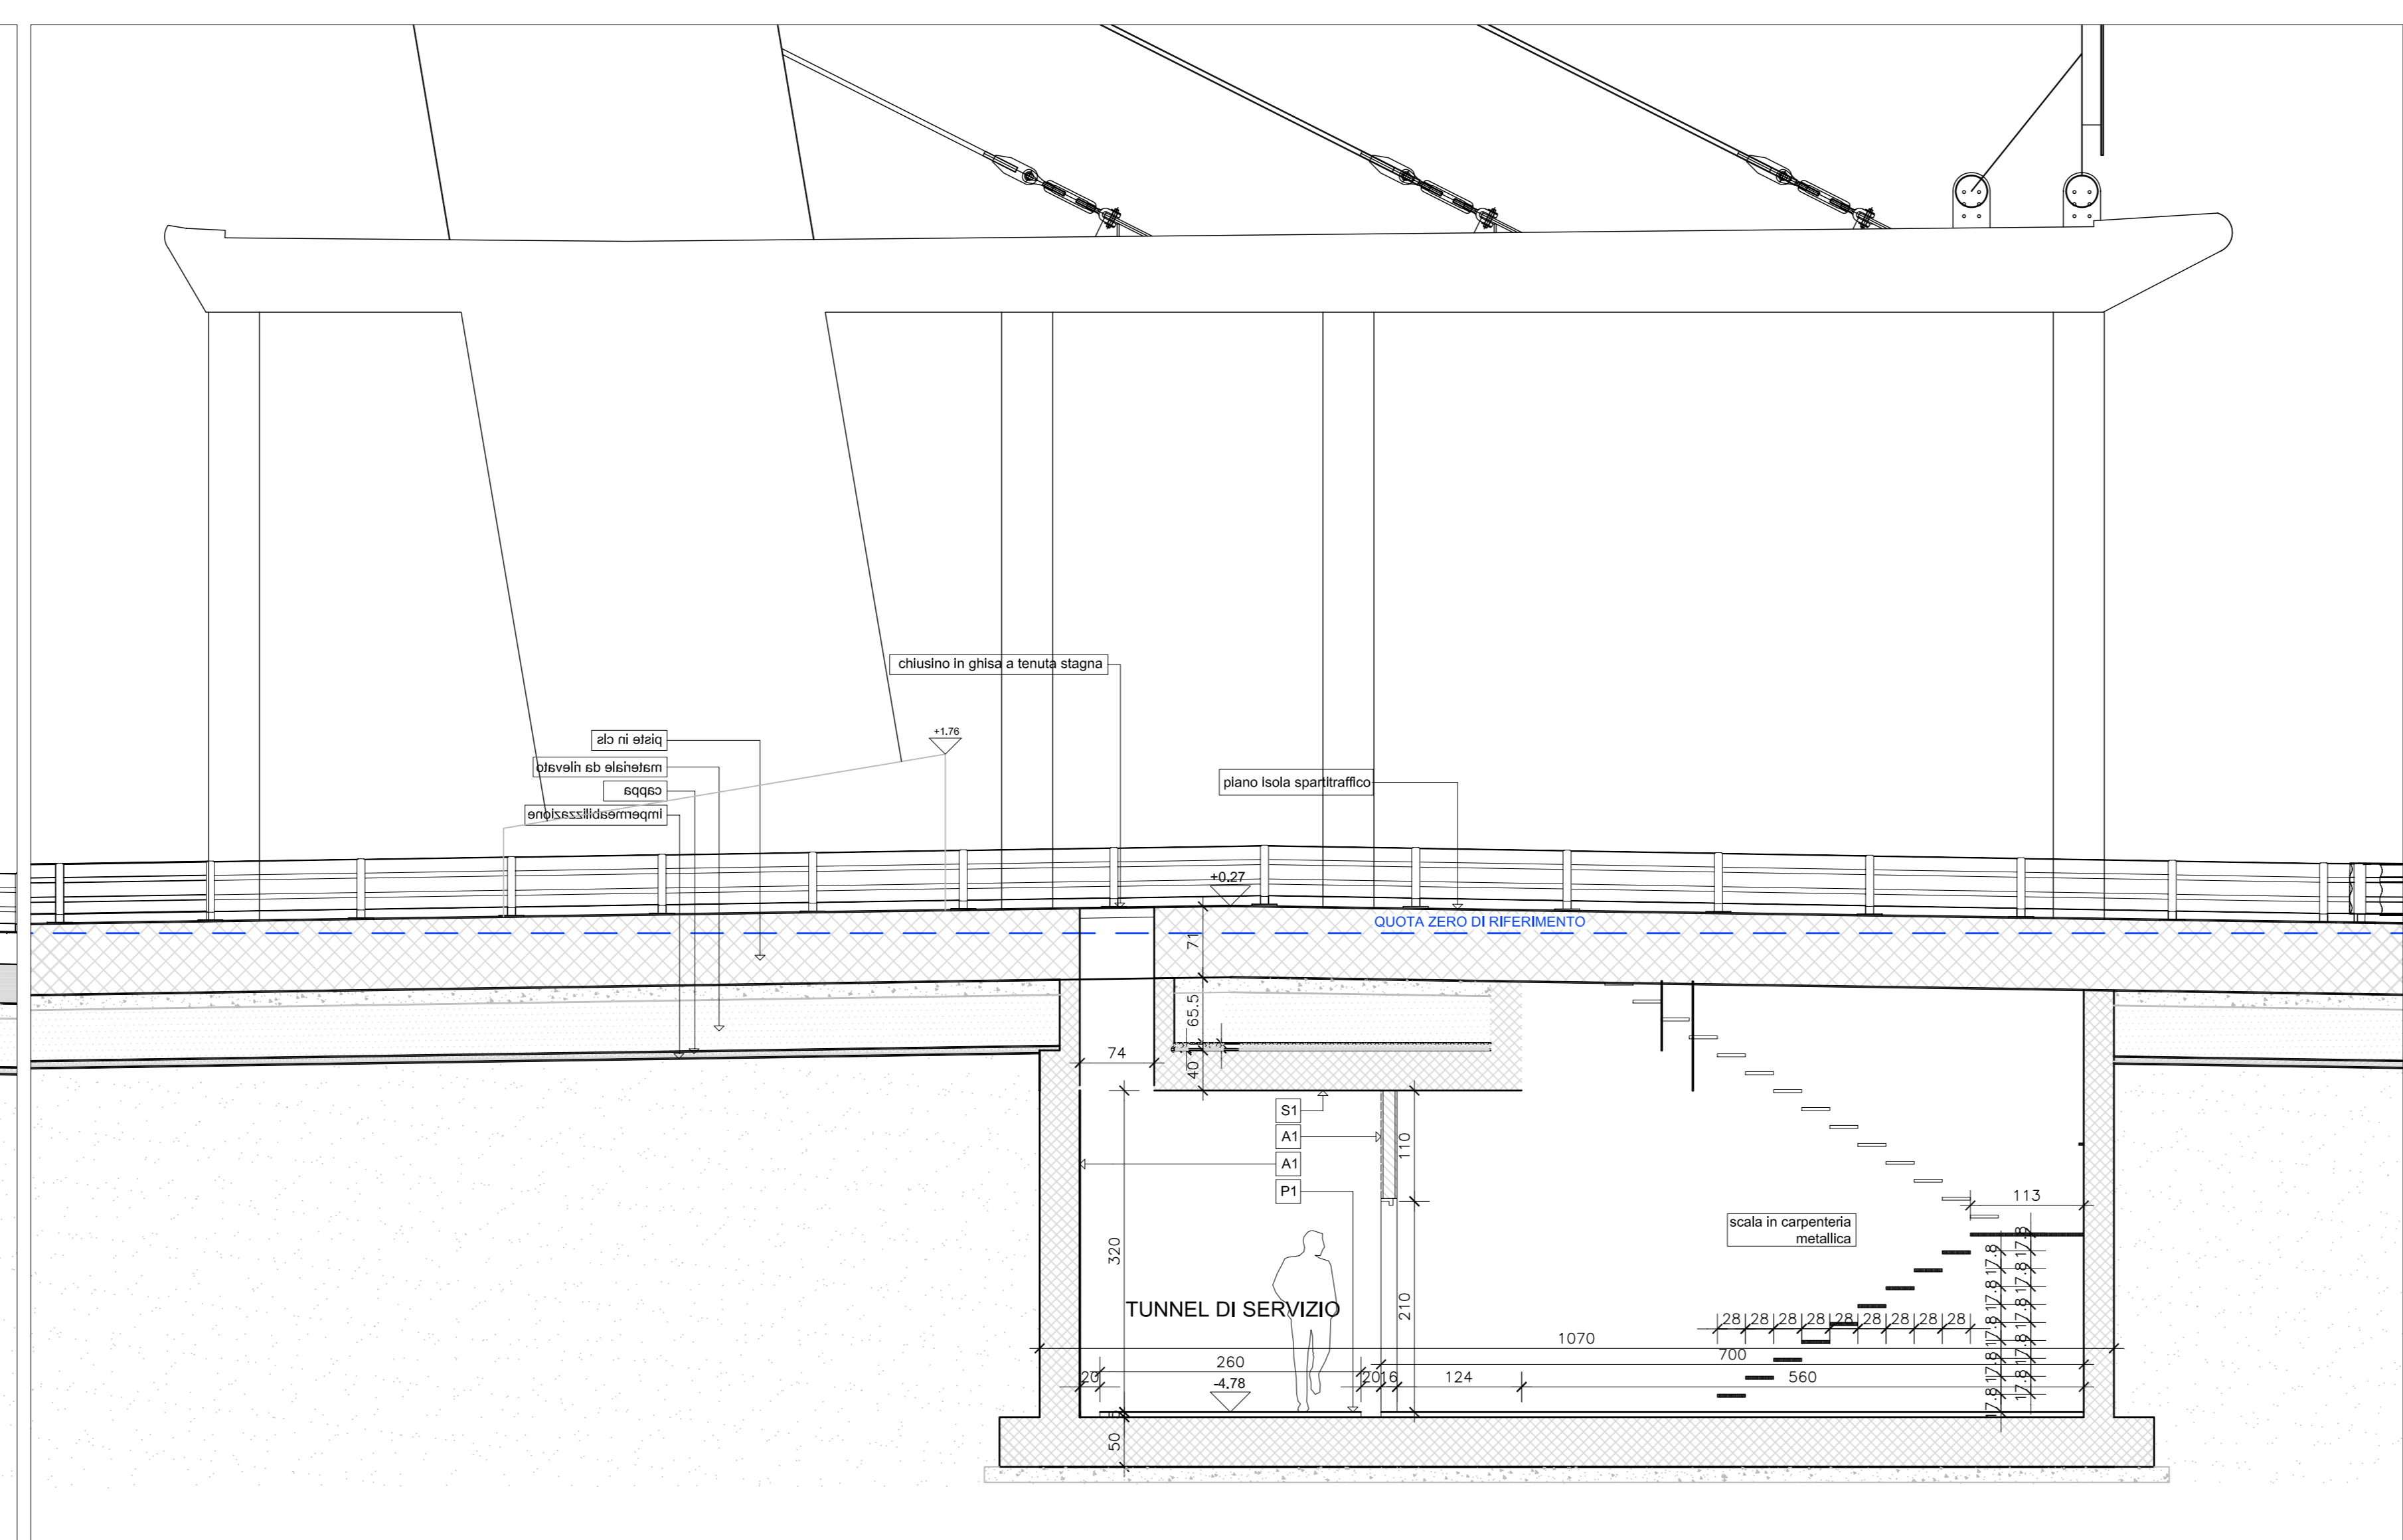


Sezione 8 - scala 1:50

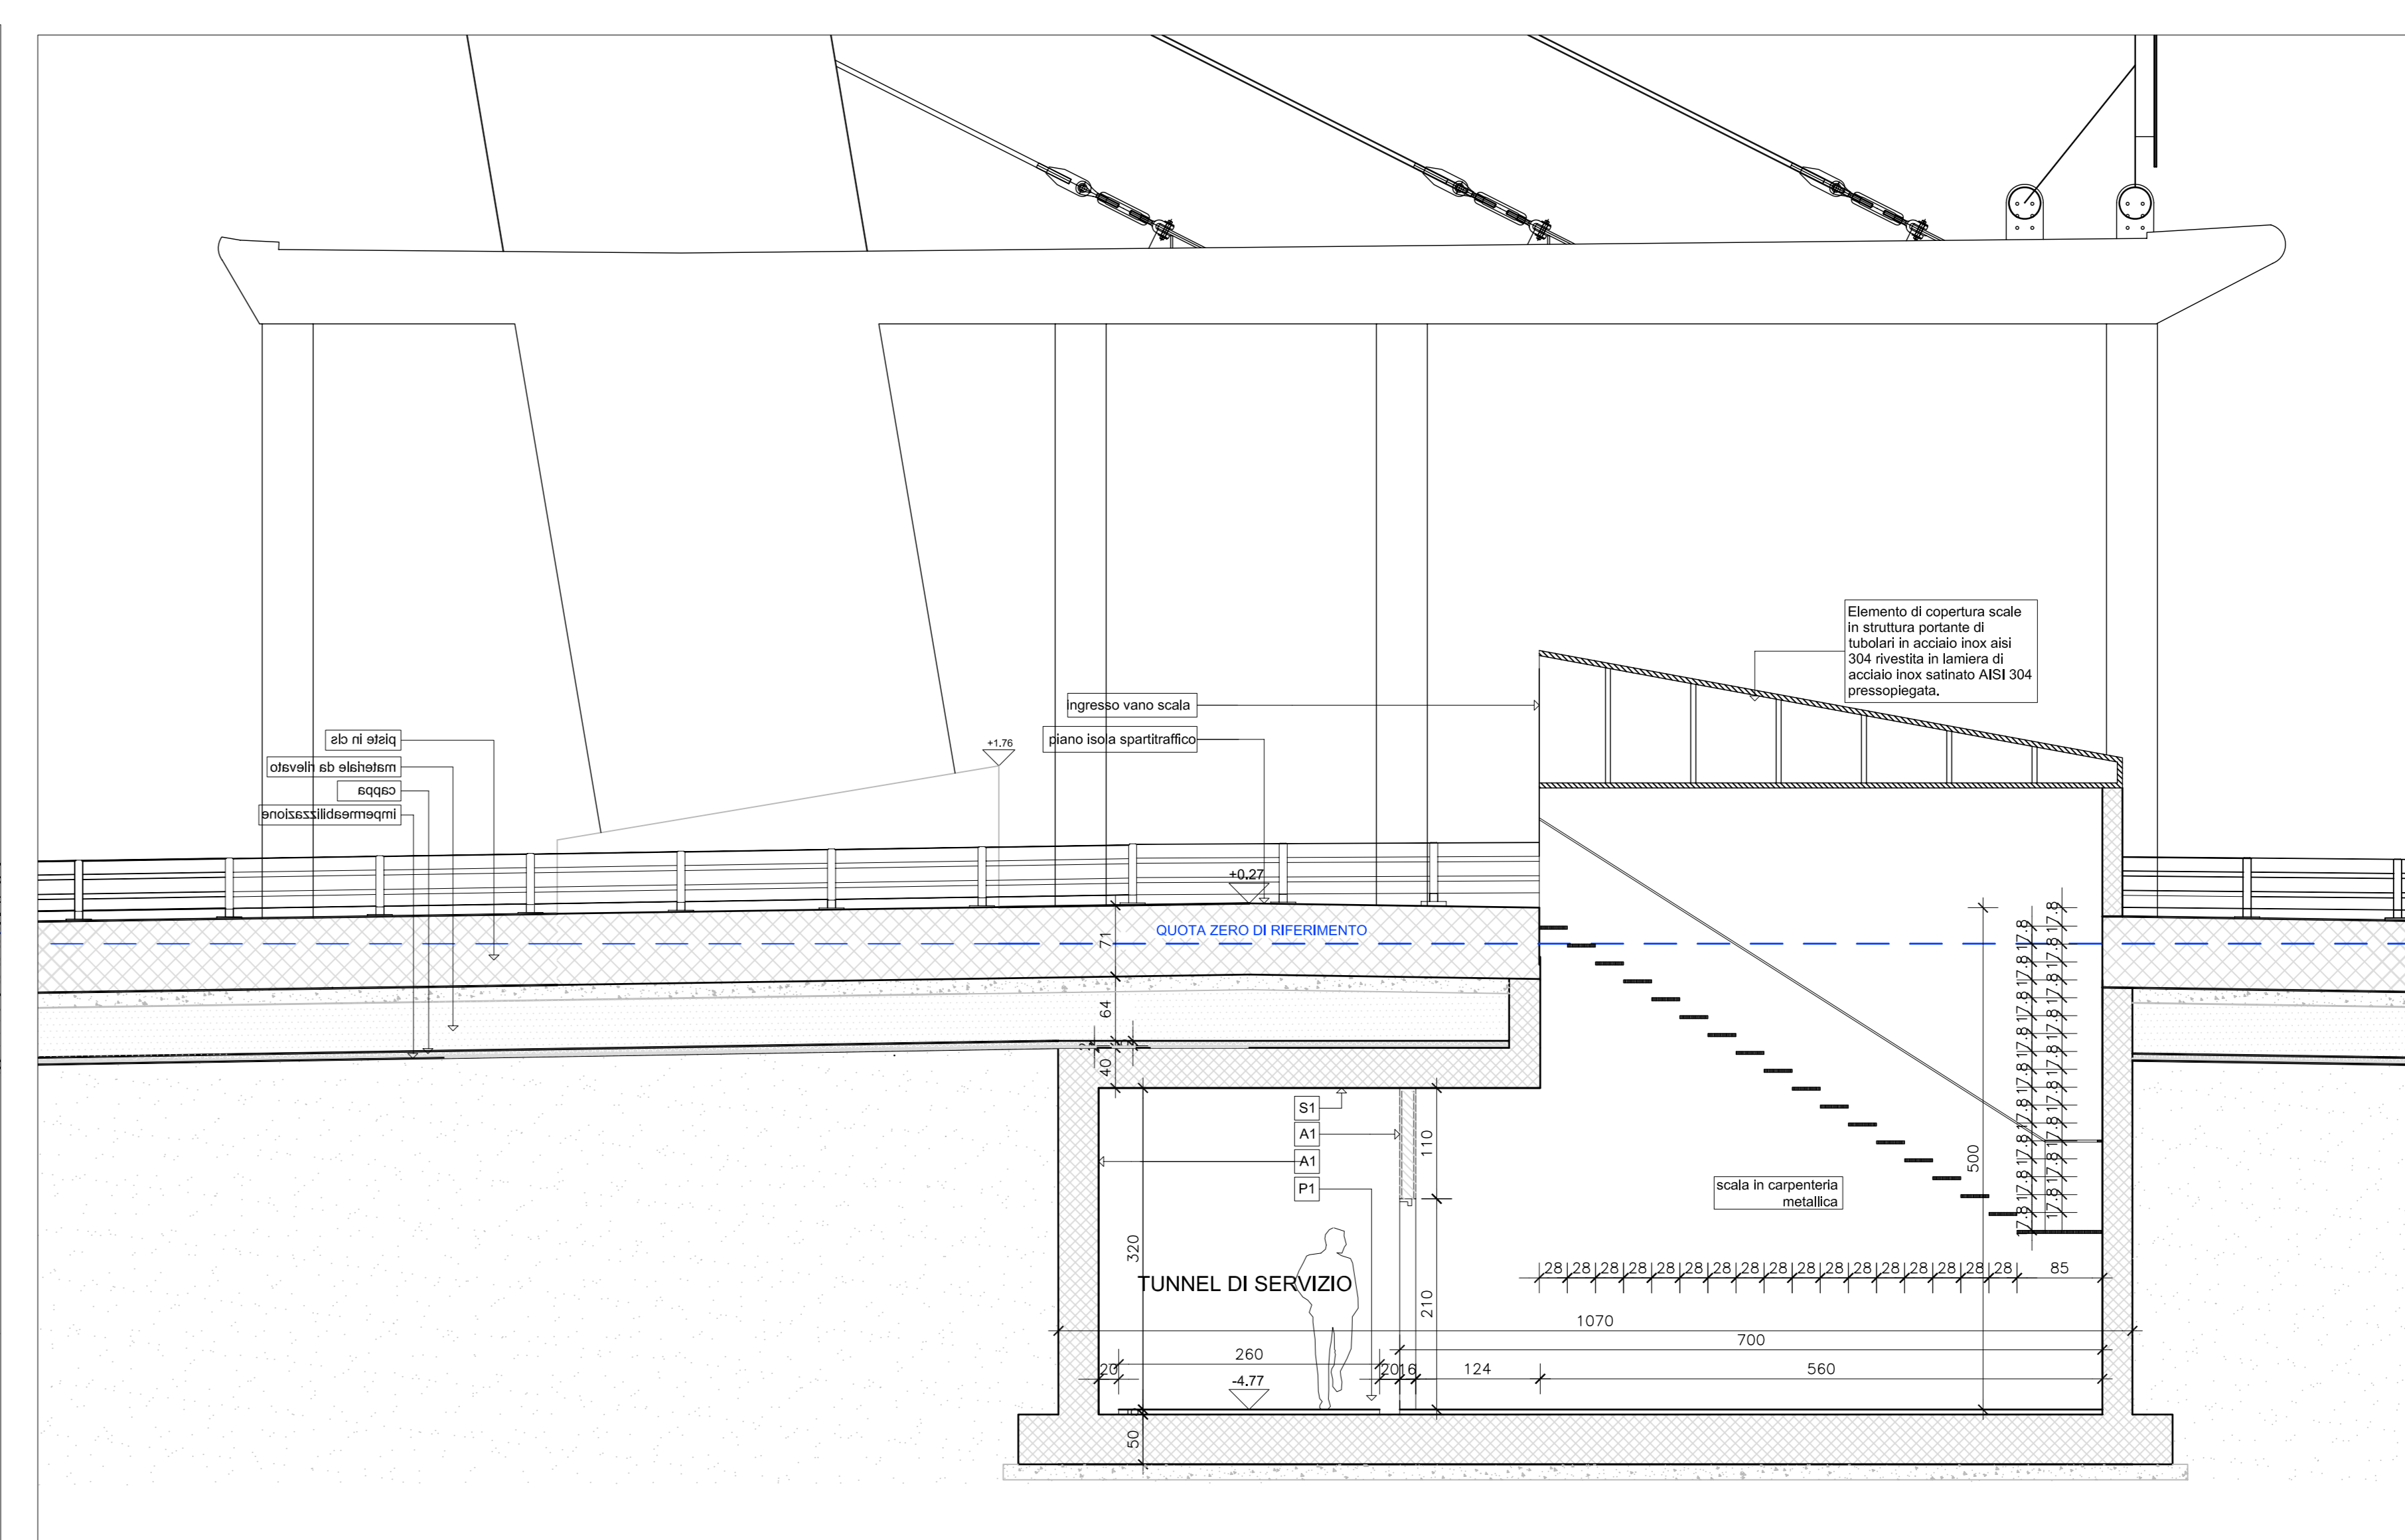


Sezione 9A - scala 1:50

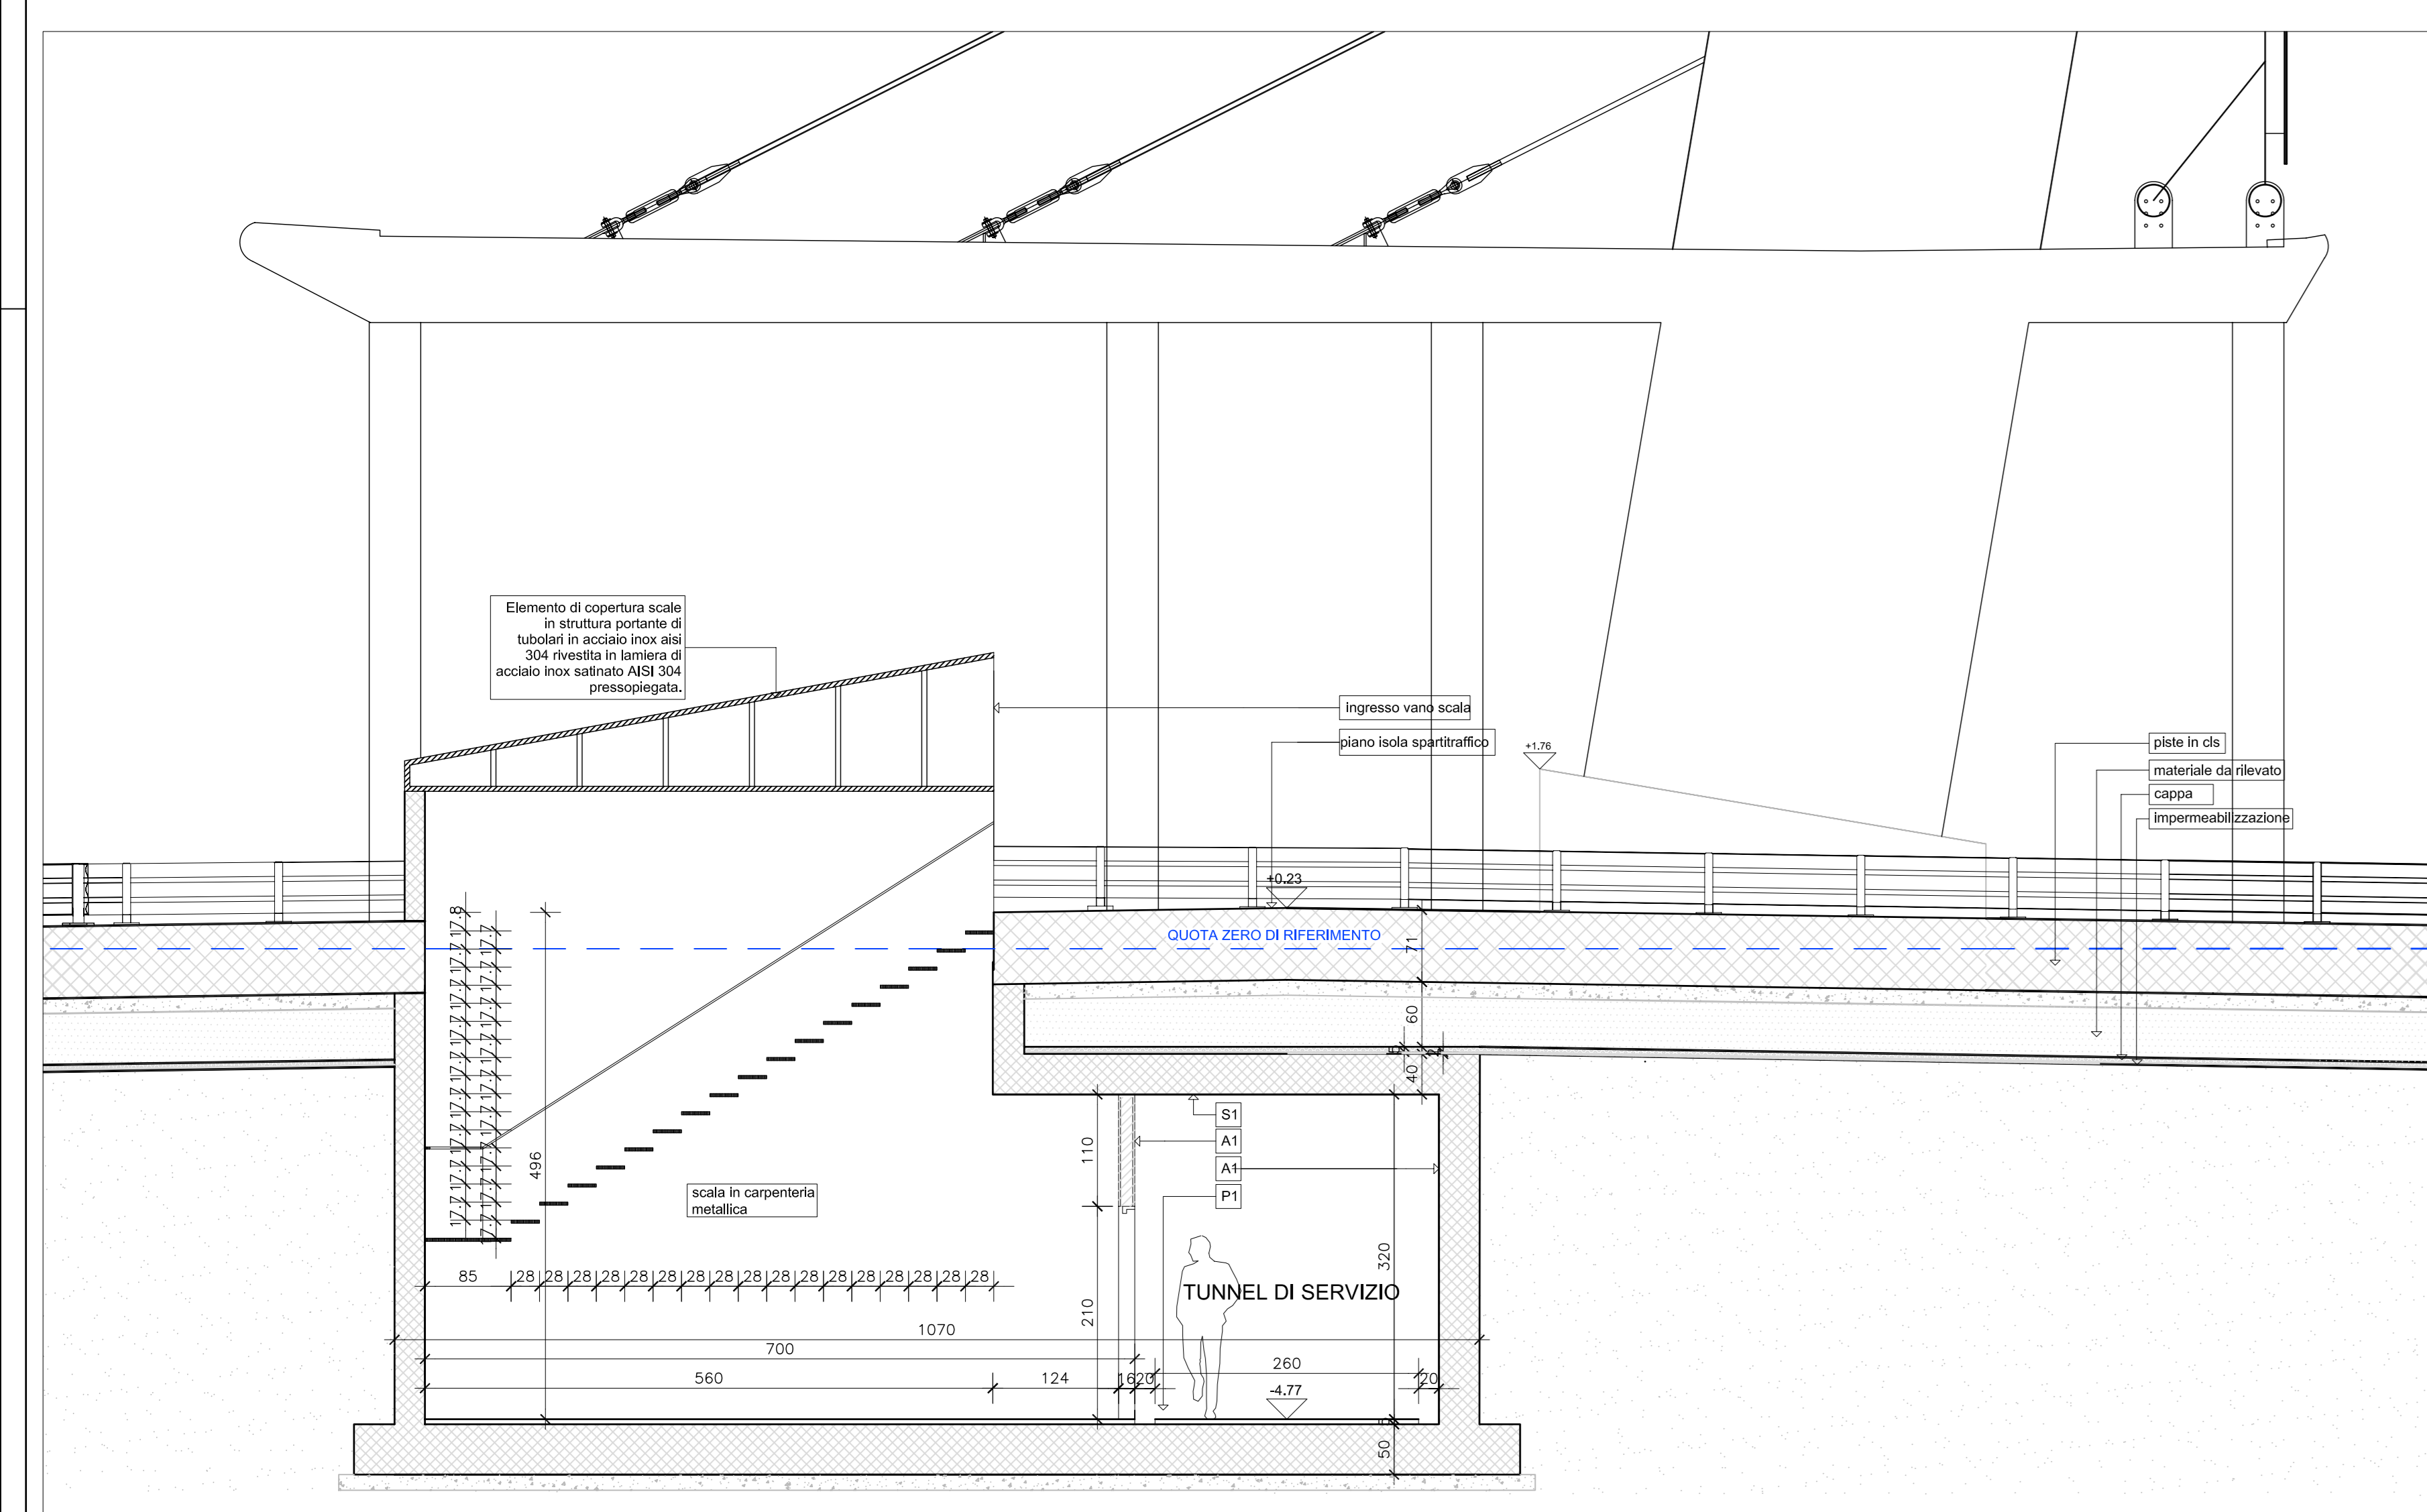




Sezione 10A - scala 1:50

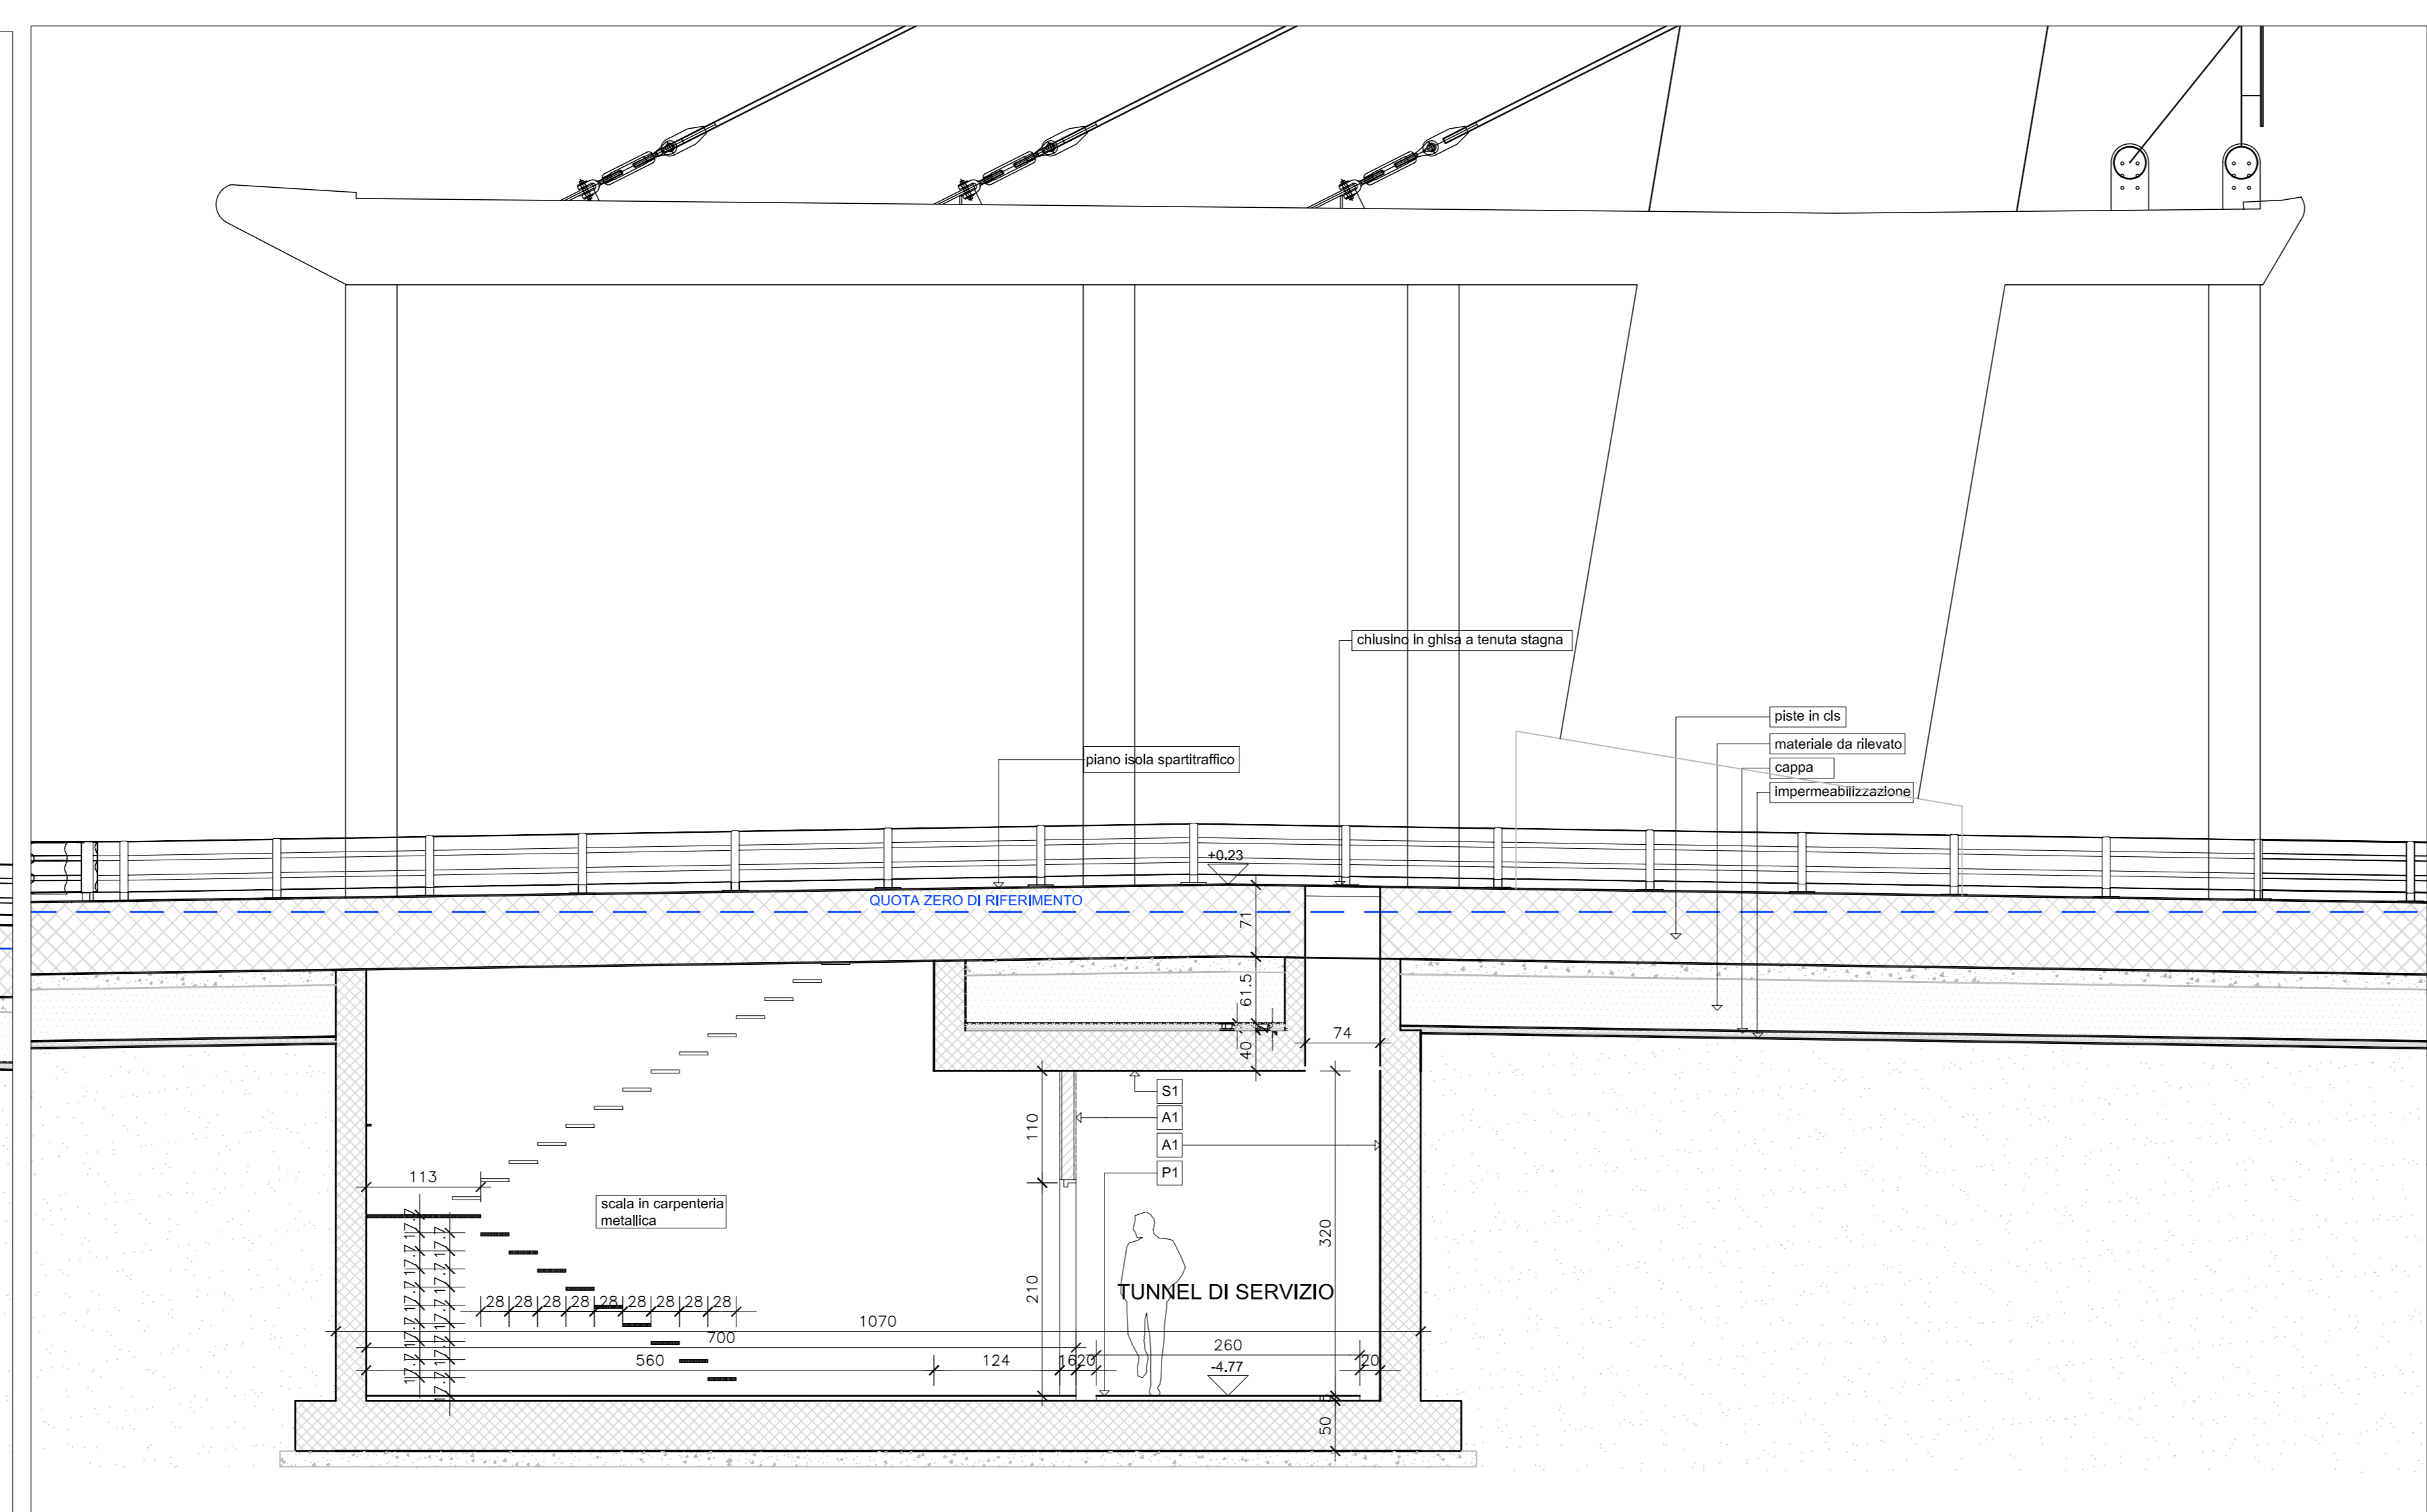

Sezione 11 - scala 1:50

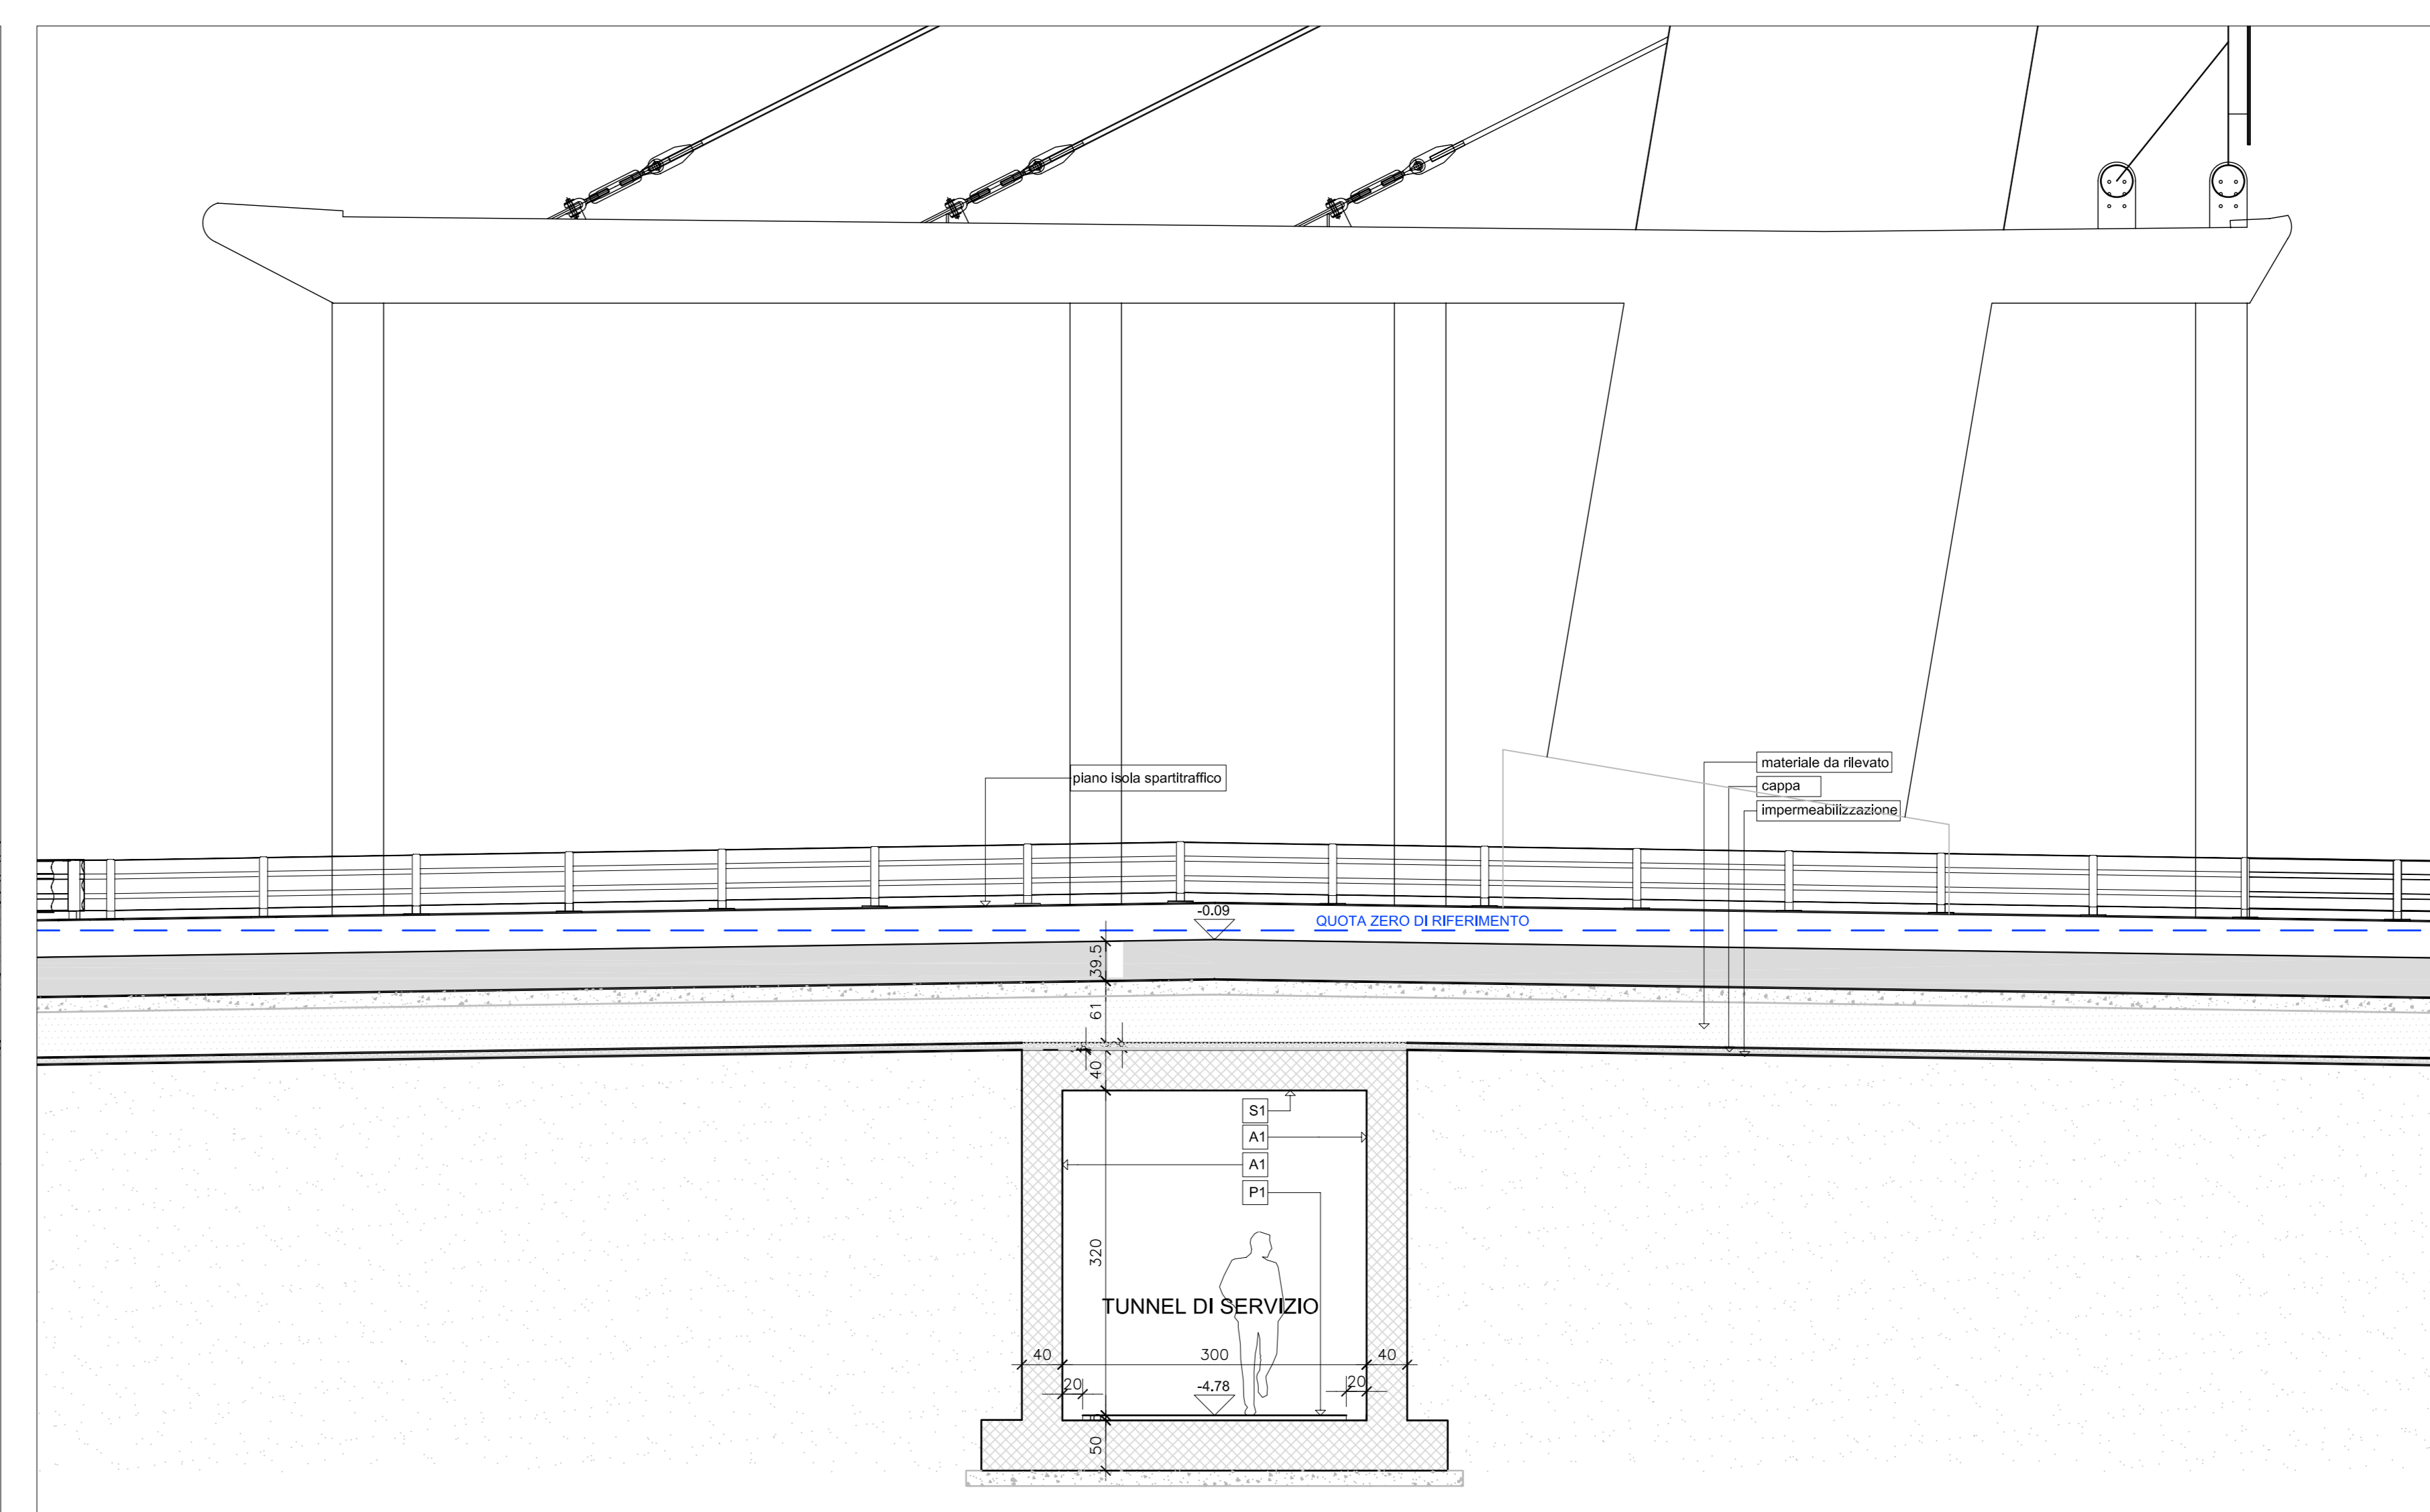

Sezione 12 - scala 1:50

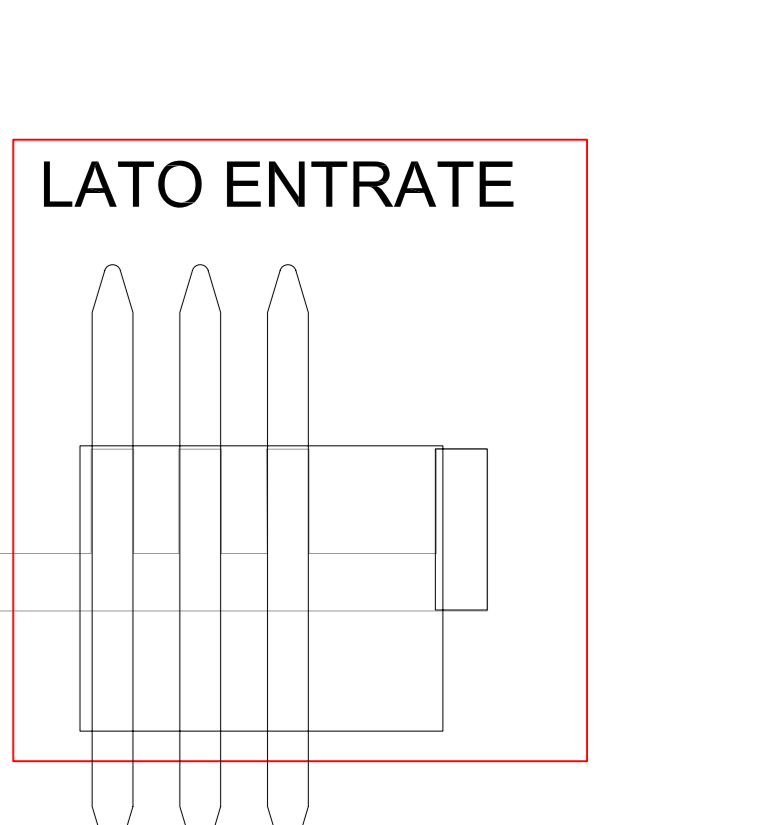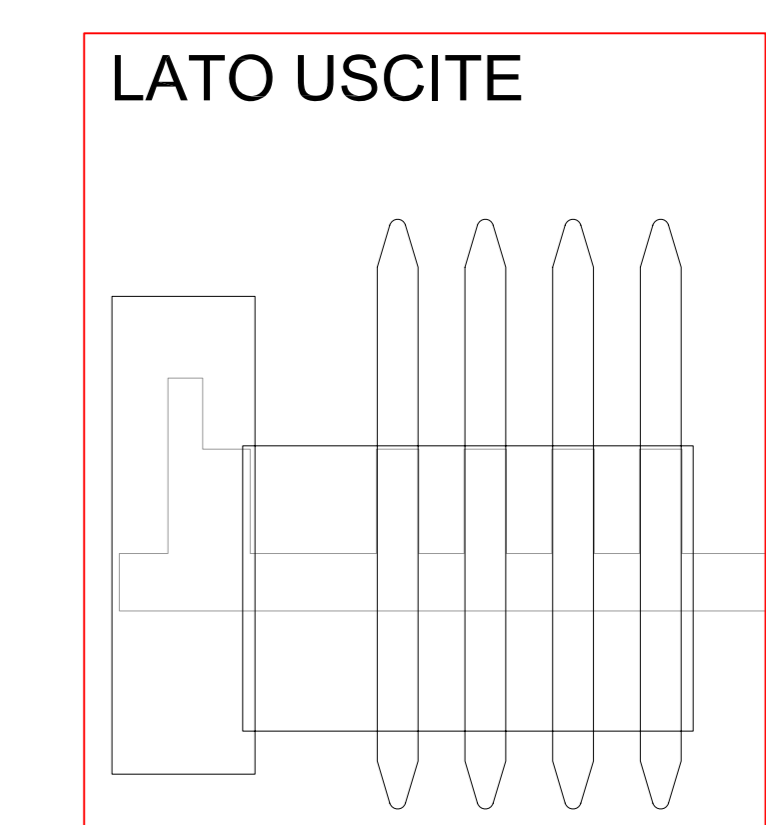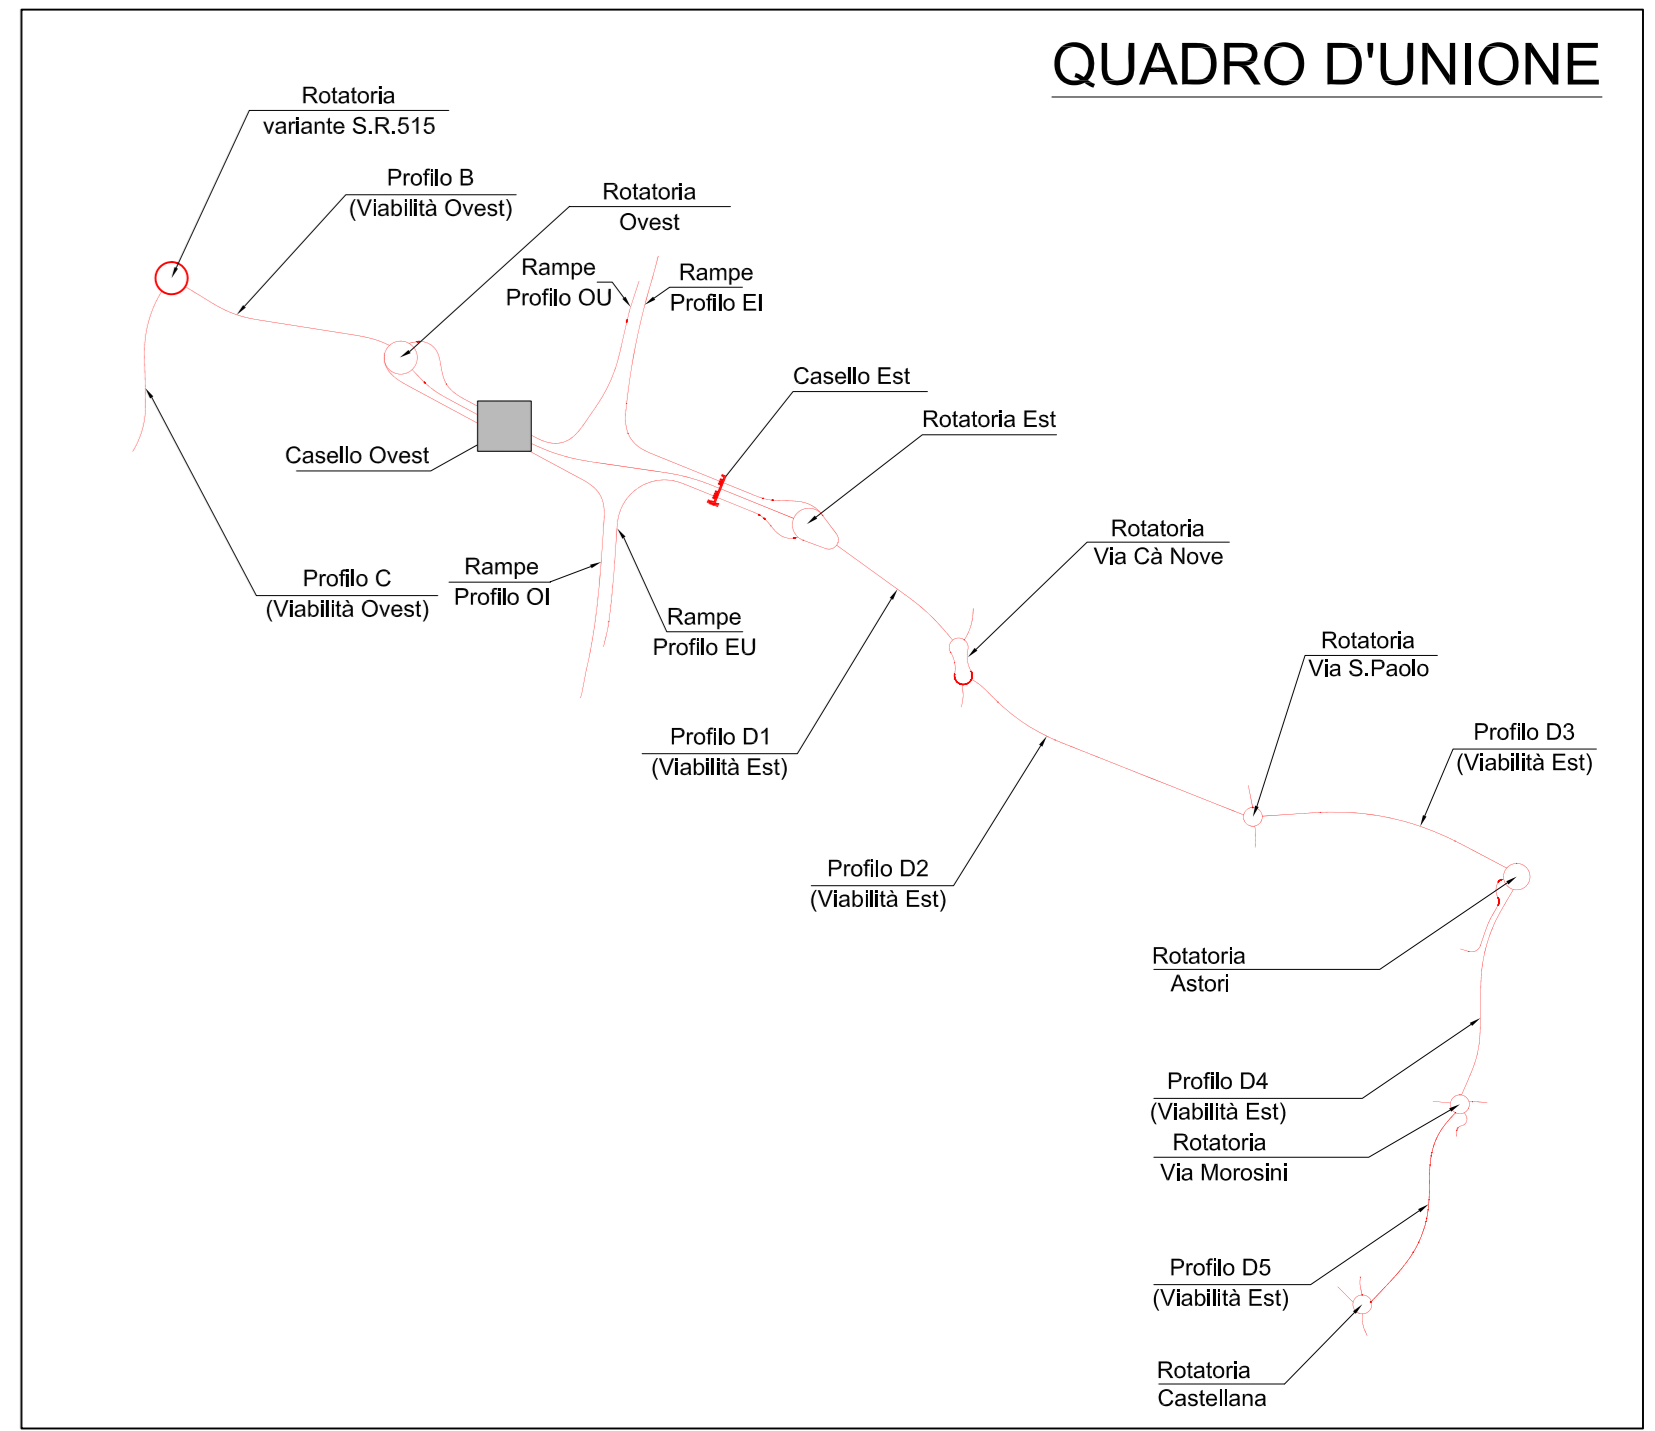

ANAS S.P.A.
AUTOSTRADA A4 - VARIANTE DI MESTRE
PASSANTE AUTOSTRADALE
 (L.443/2001 D.Lgs. 20.08.2002 N°190)

PROGETTO ESECUTIVO
 C.U.P. 051804000000001

GENERAL CONTRACTOR
Passante di Mestre s.c.p.a.

DIREZIONE LAVORI
ERGOTECNA

PROGETTAZIONE ESECUTIVA
zollet **SIST** **SINT** **CONTRON** **COLLET**

INTERCONNESSIONI, BARRIERE E CASELLI
 CASELLO DI MARTELLAGO-BORZÈ E VIABILITÀ DI COLLEGAMENTO
 TUNNEL DI SERVIZIO CASELLO OVEST - SEZIONI TRASVERSALE - TAV. 1/2

CODICE DOCUMENTO: **ZLT.5E2.83511.PE.SZ.004.00**
 CODIFICA WBS: **83511**

REV.	DATA	DETERMINAZIONE	REDAZIONE	CONTROLLATO	APPROVATO	SCALA
001	05/18	IMPIANTO OPERATIVO	PROGETTANTE	ESECUTIVO	ESILAT	83511.PE.SZ.004
01						1:50
02						444
04						44400004