

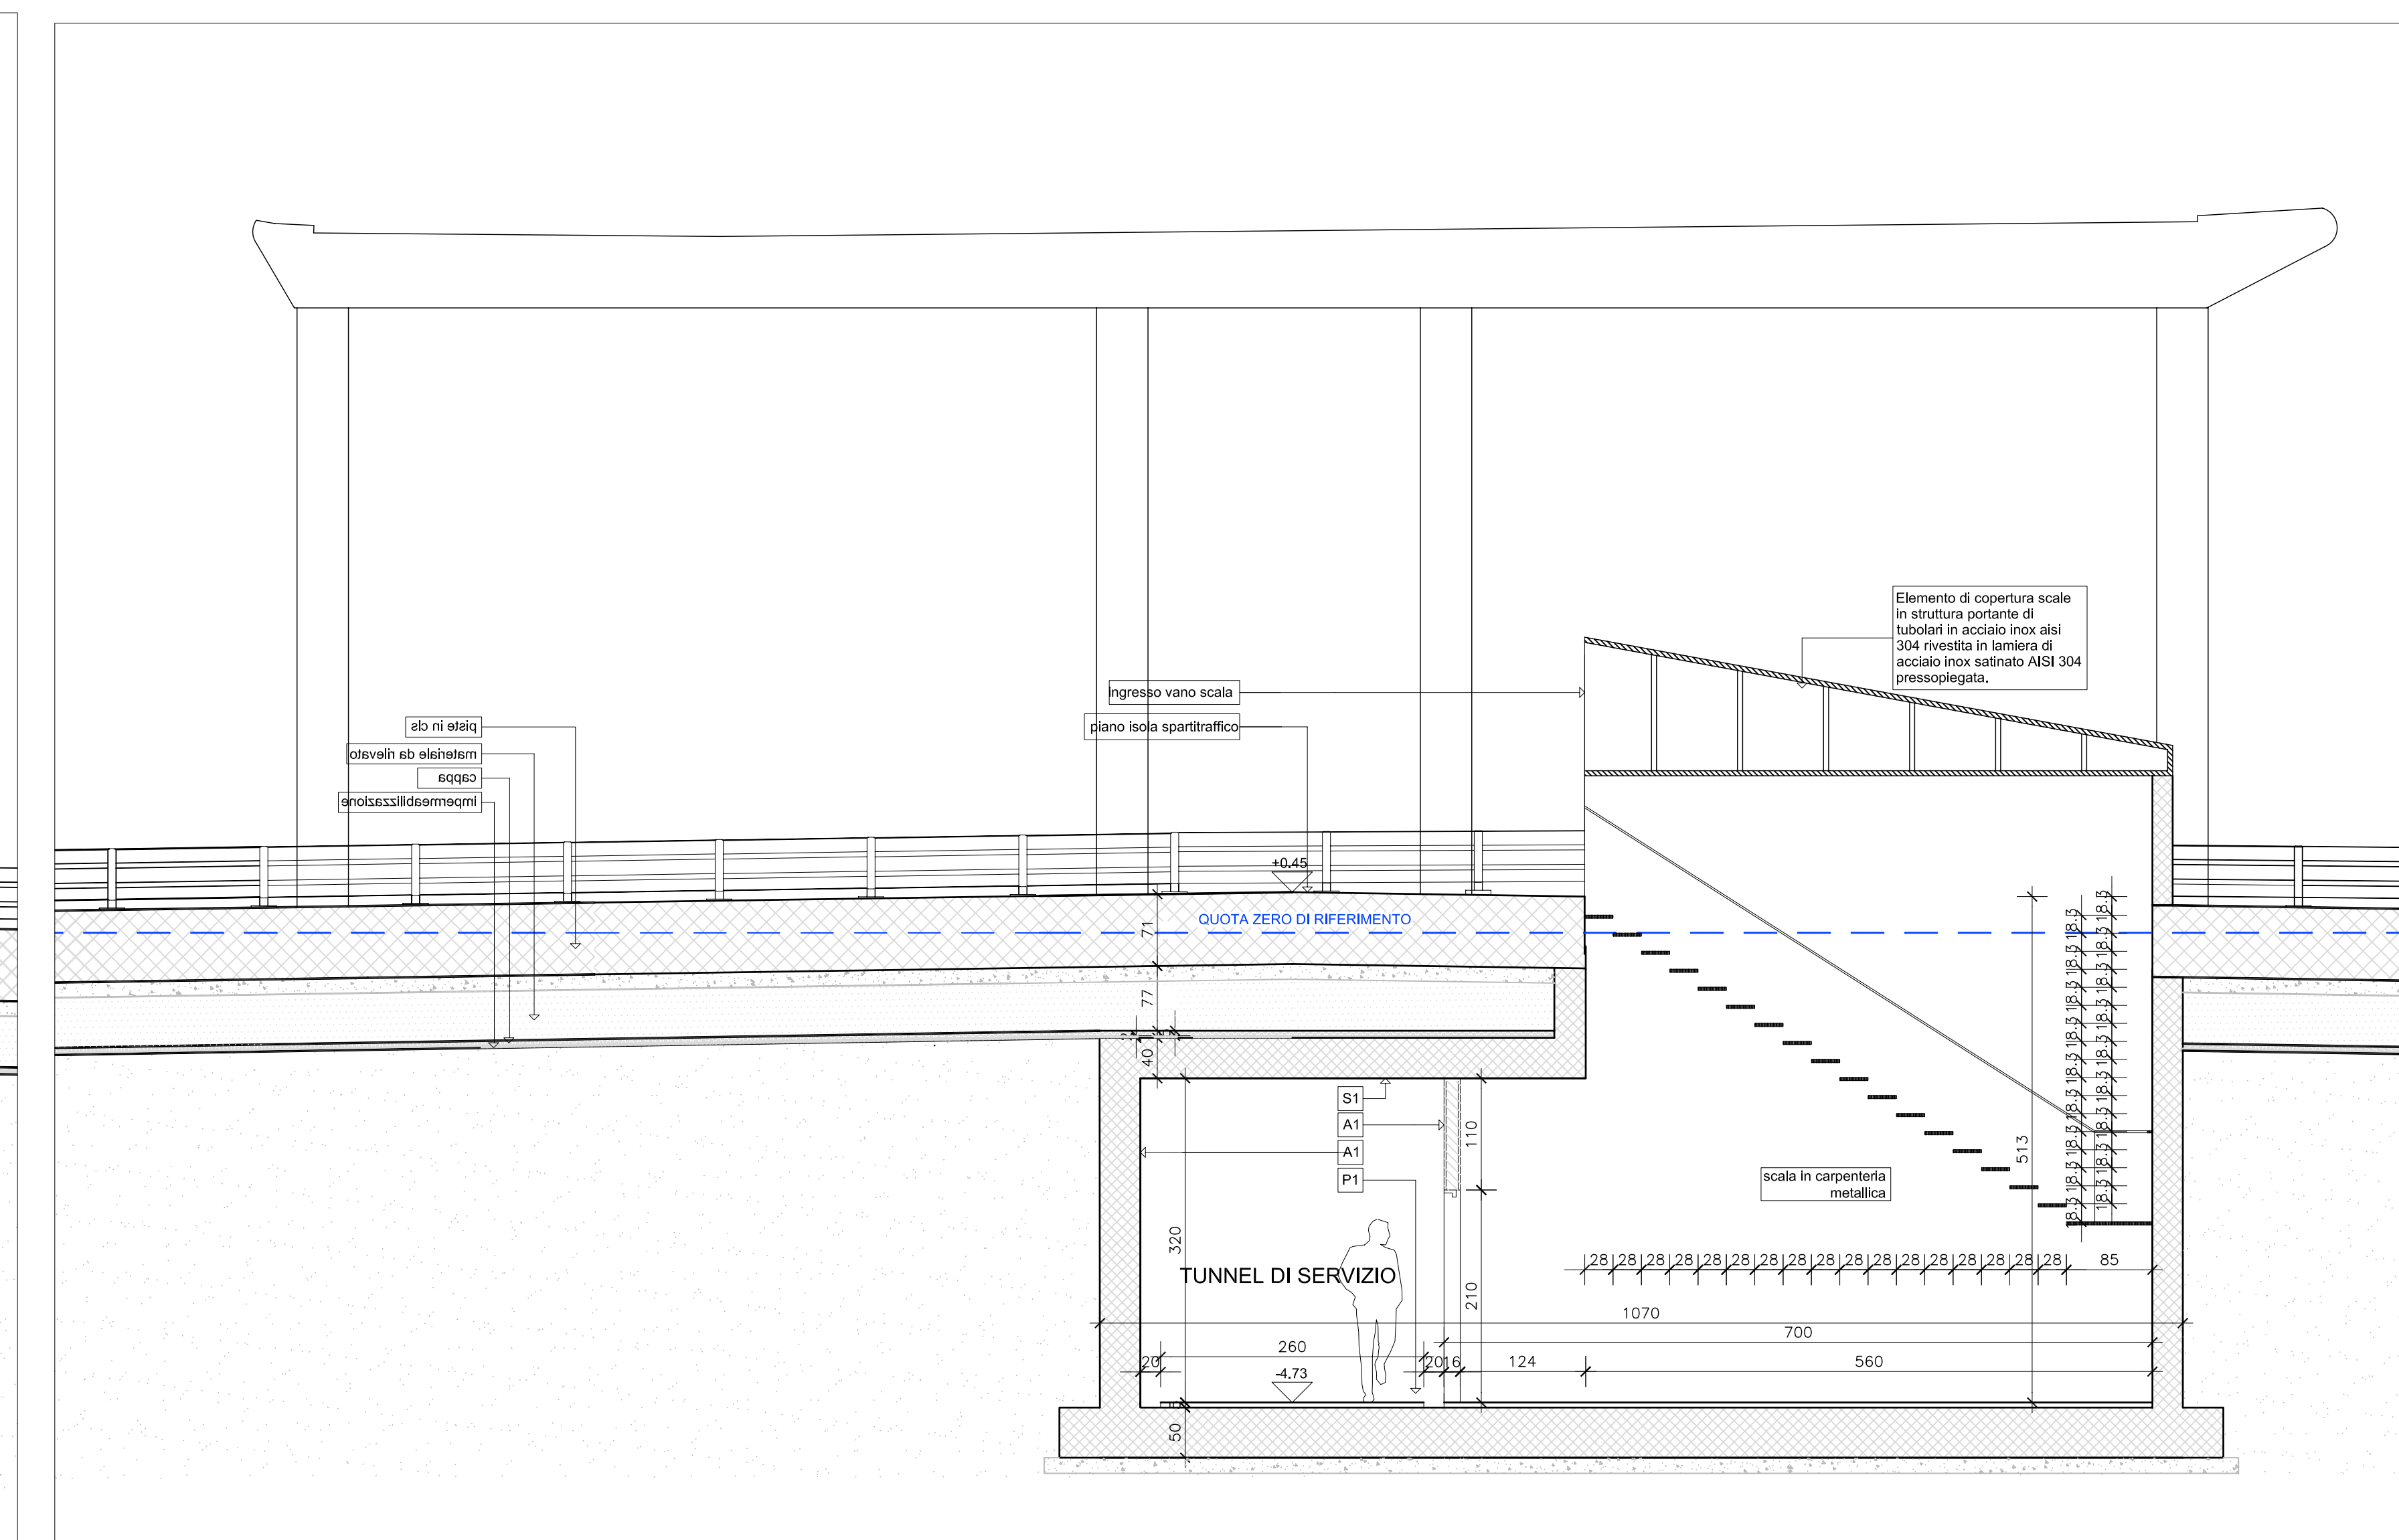
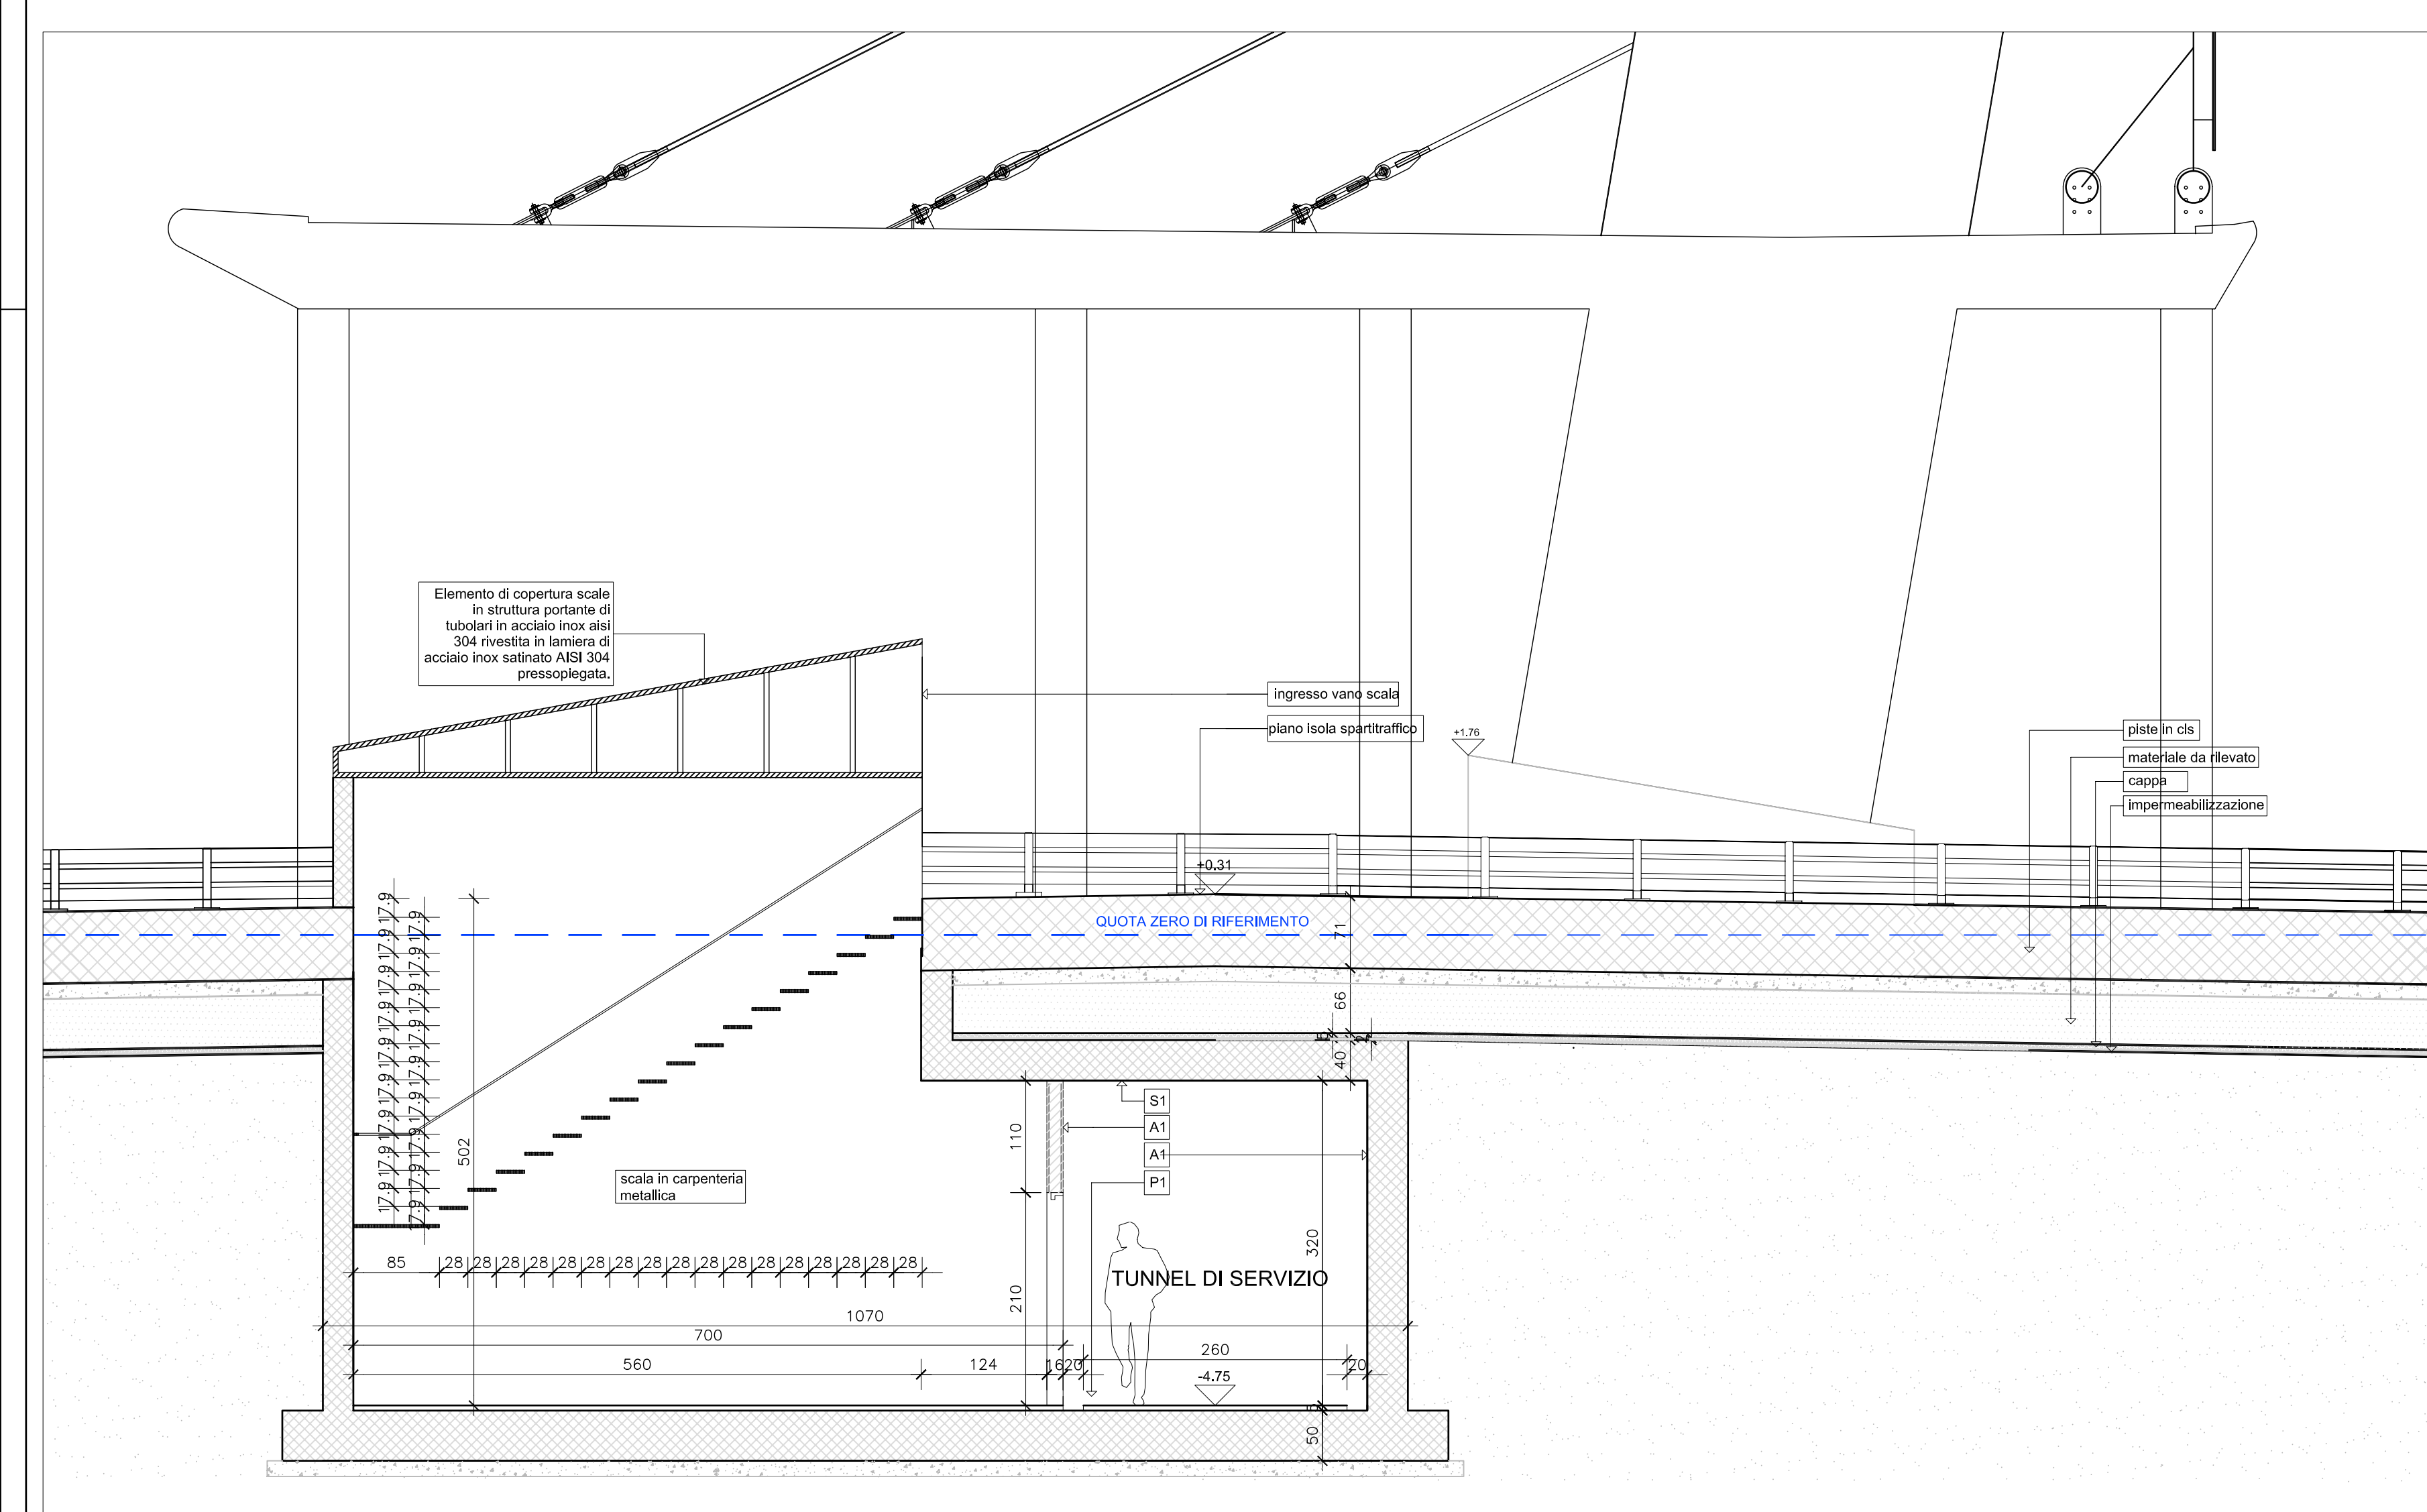
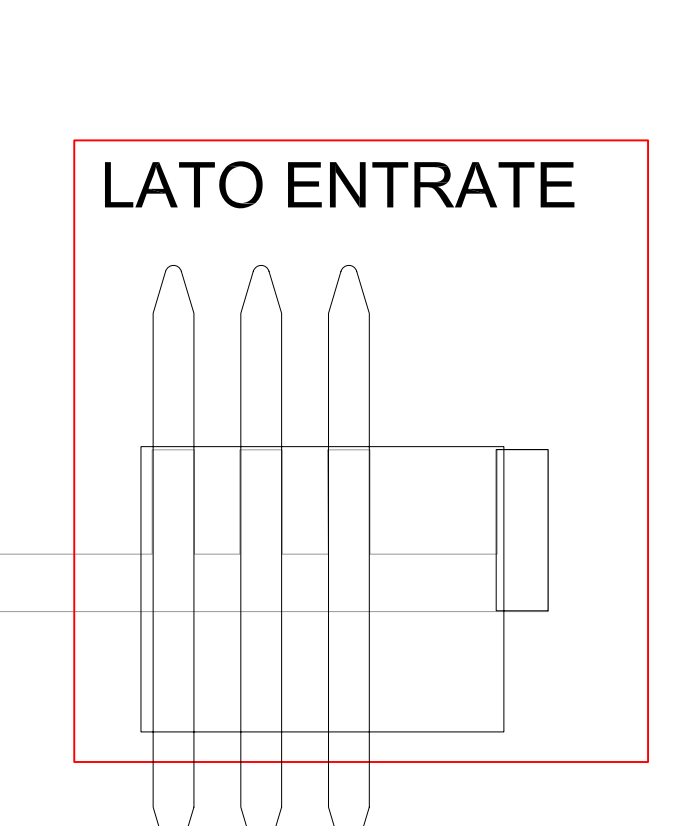



Sezione 9B - scala 1:50

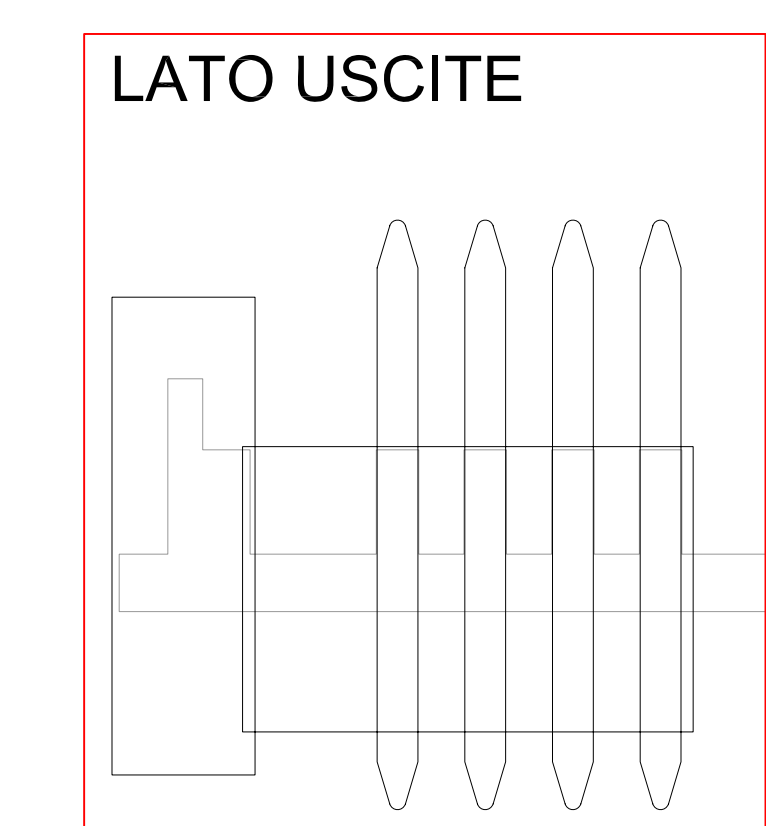


Sezione 9C - scala 1:50

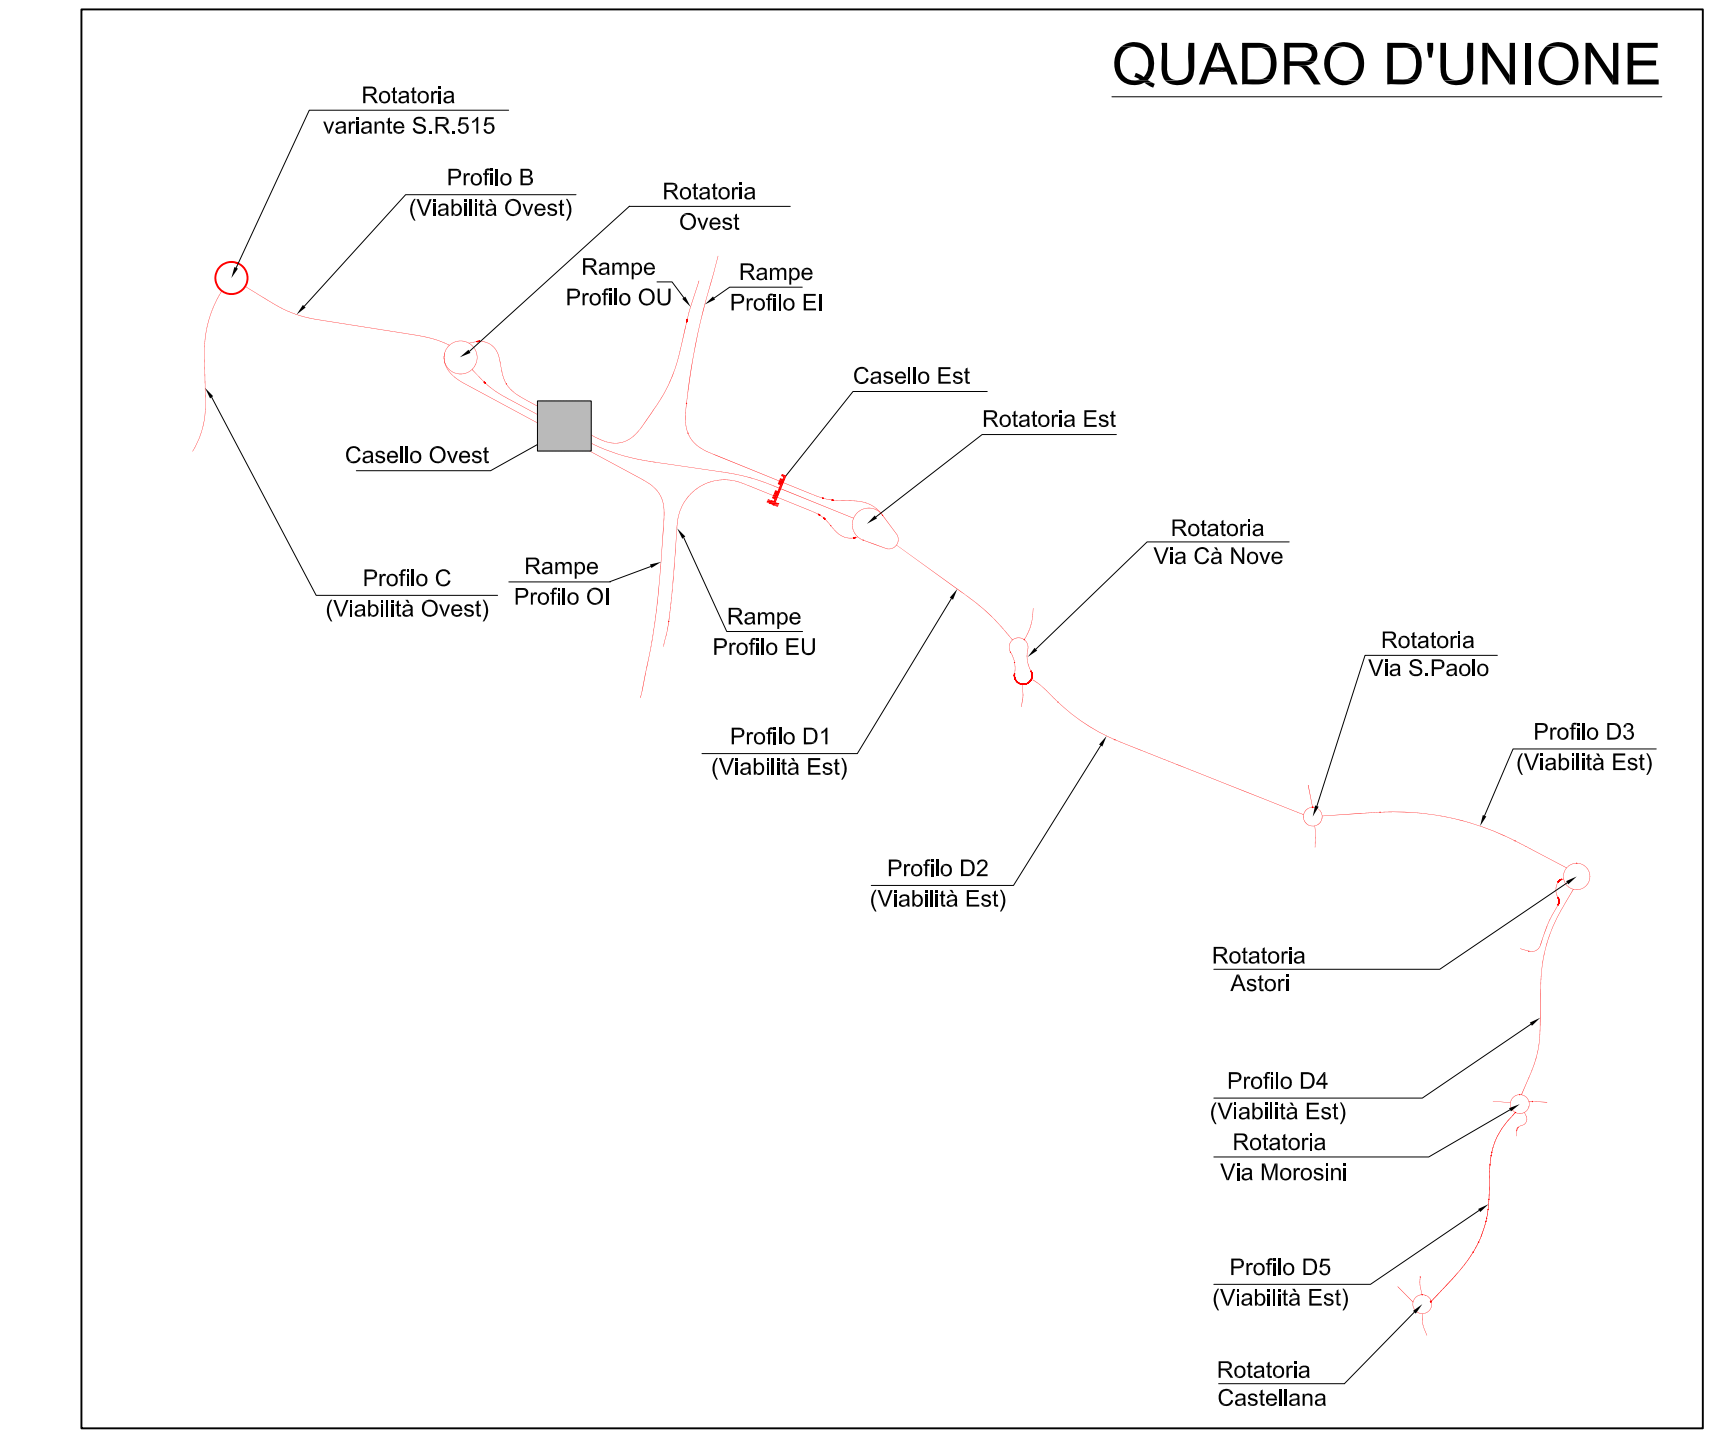

Sezione 10B - scala 1:50

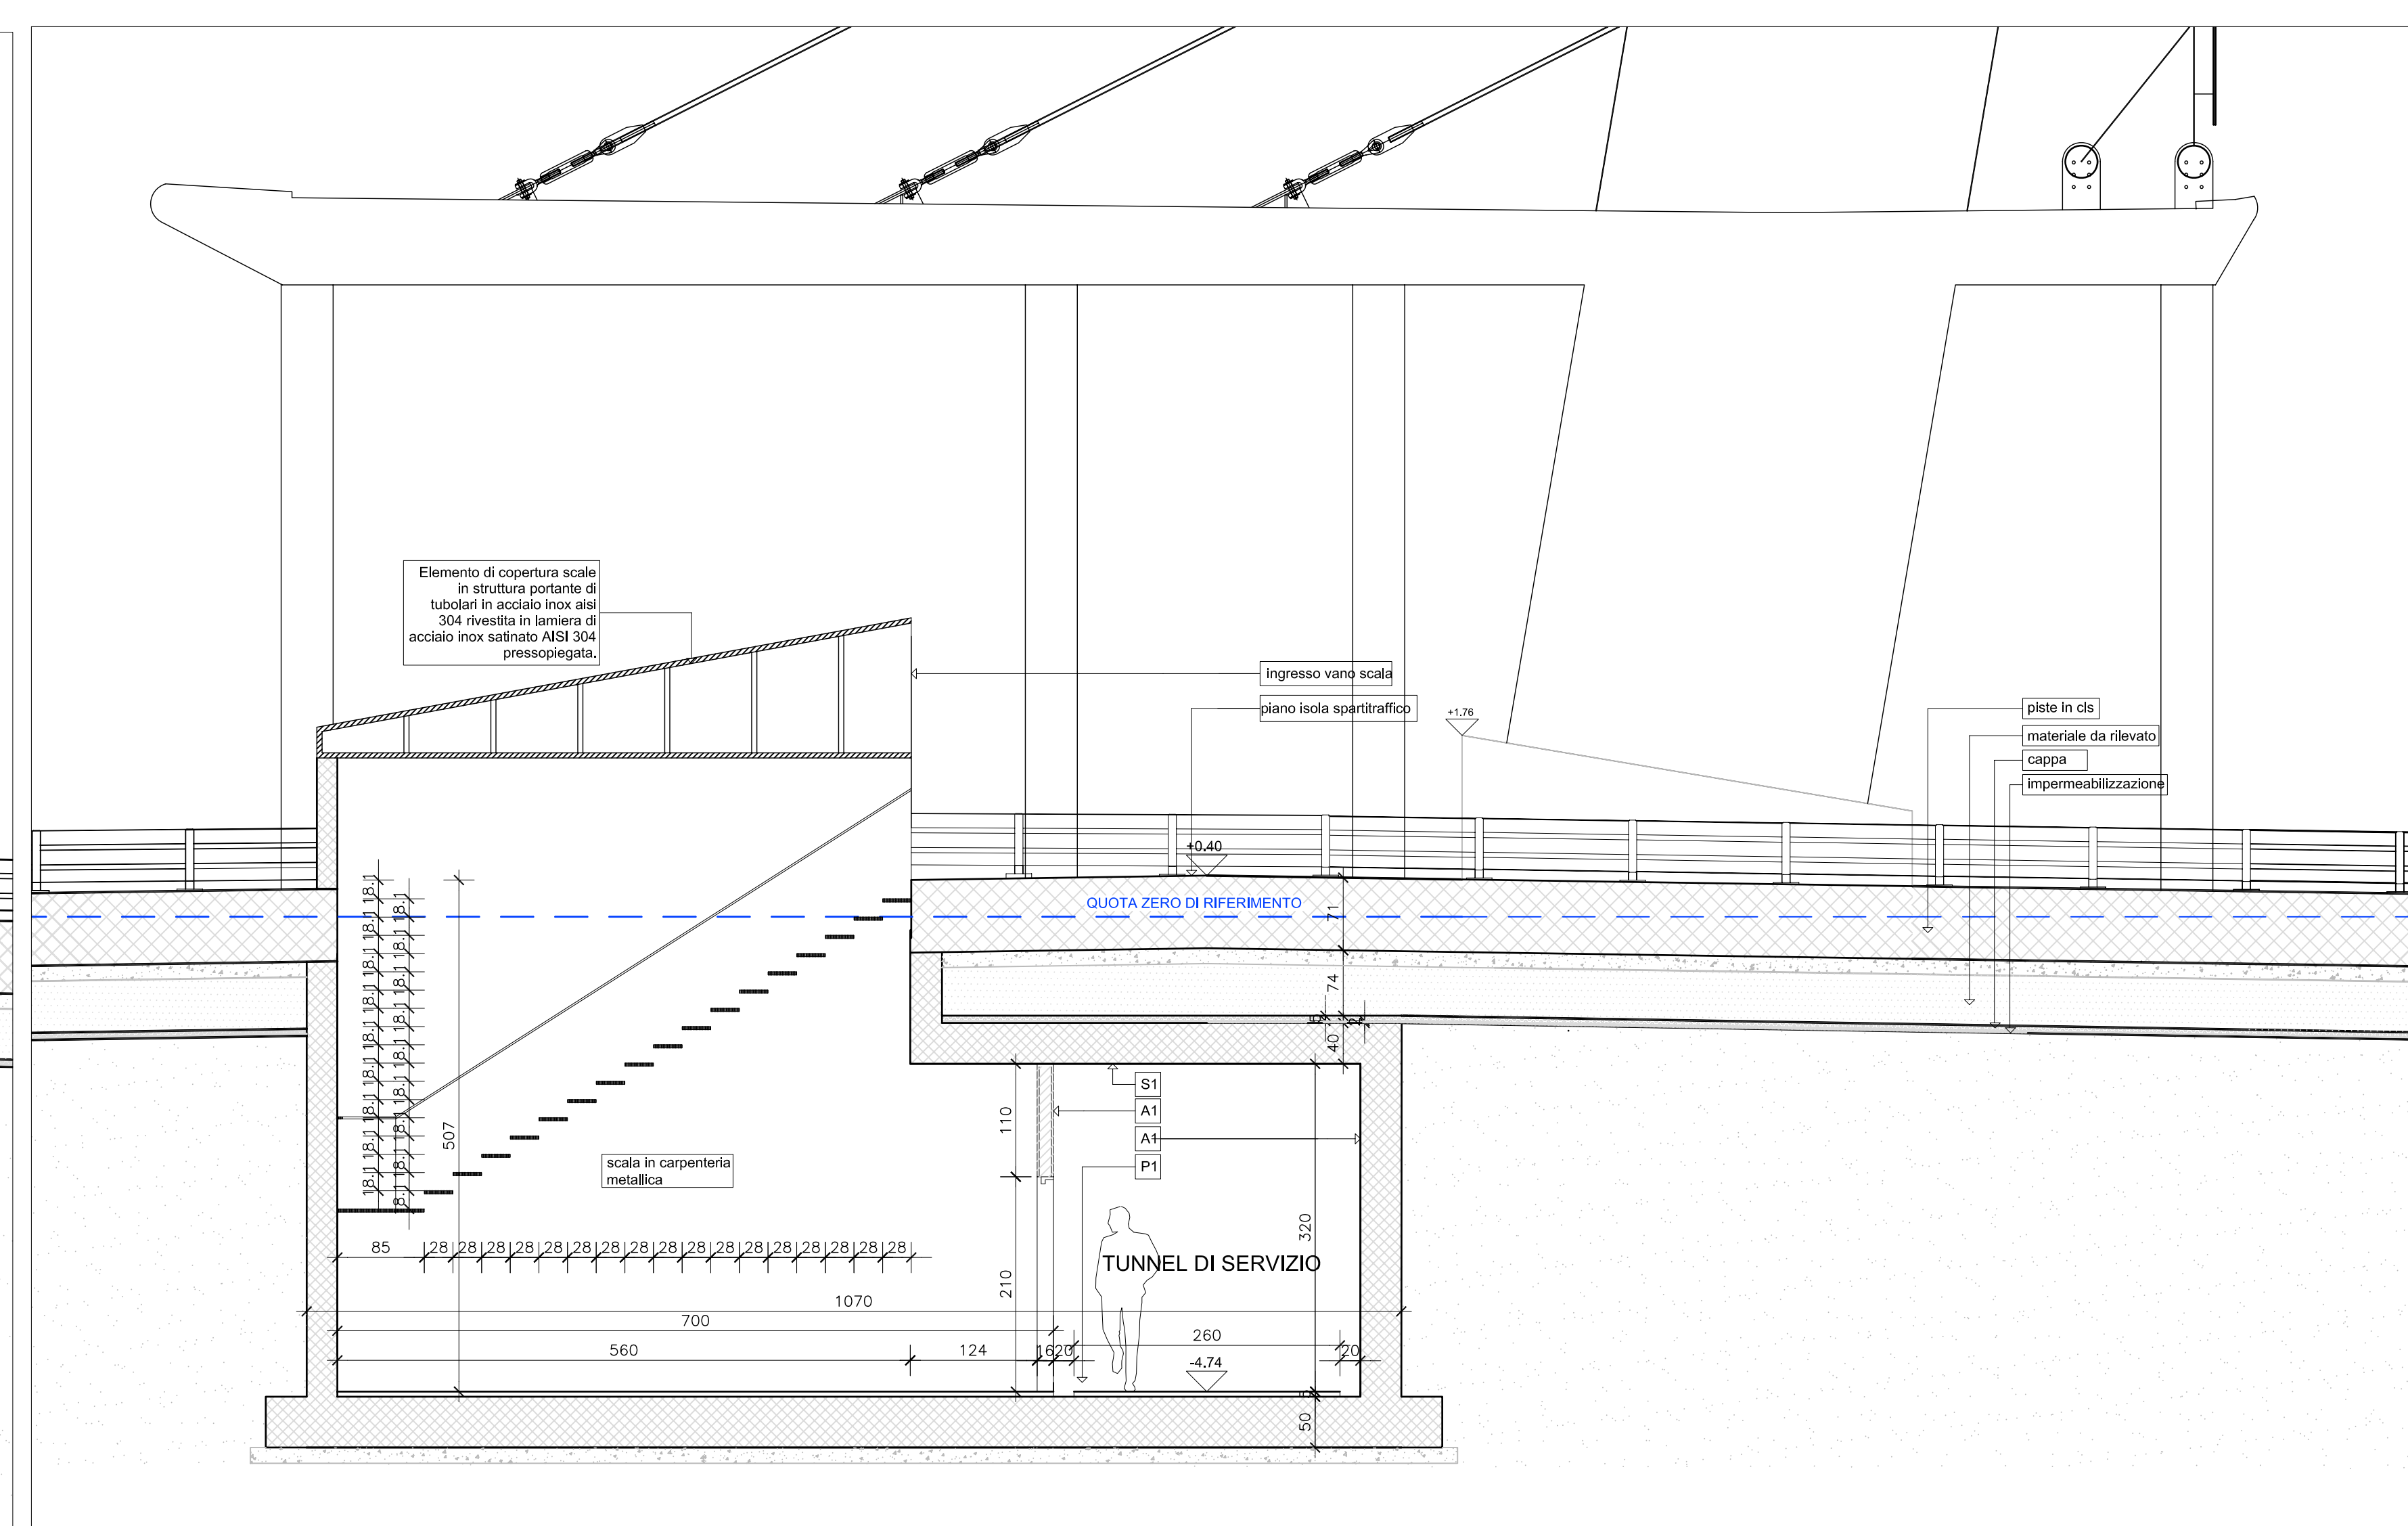

Sezione 10C - scala 1:50

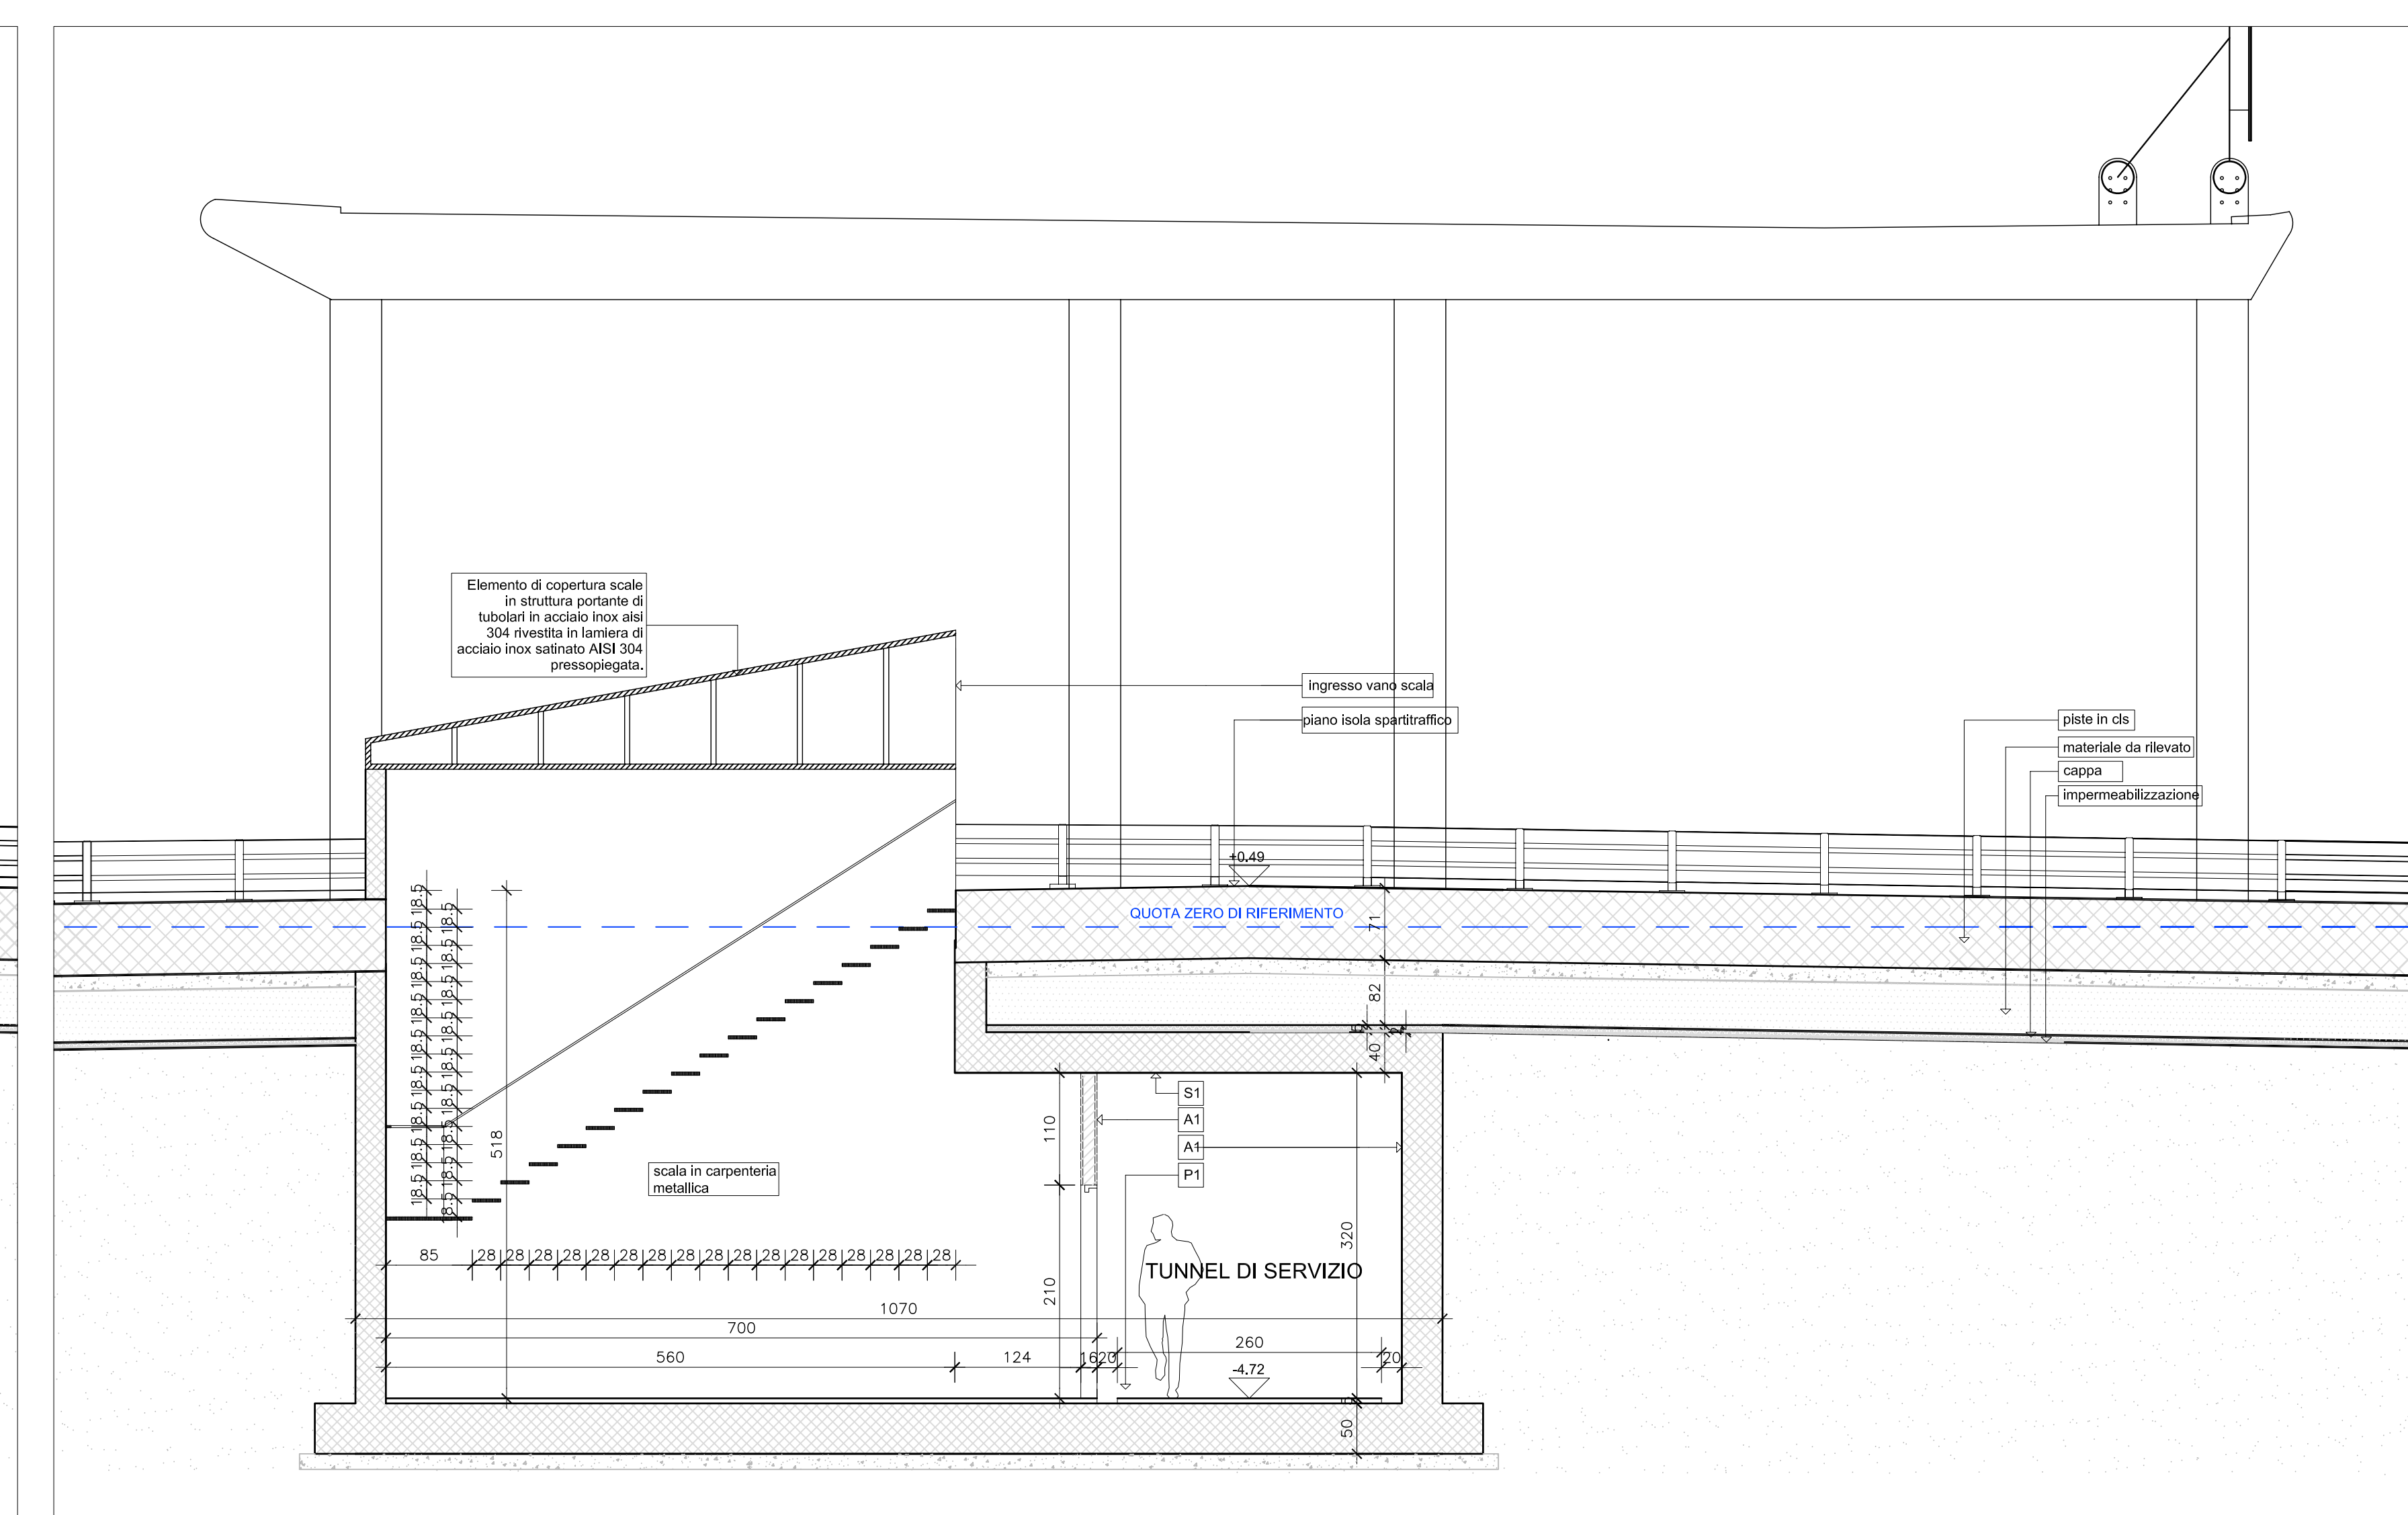

Sezione 10D - scala 1:50

**ANAS S.P.A.**  
**AUTOSTRADA A4 - VARIANTE DI MESTRE**  
**PASSANTE AUTOSTRADALE**  
 (L.443/2001 D.Lgs. 20.09.2002 N°190)

PROGETTO ESECUTIVO  
 C.U.P. 051/04400000001

GENERAL CONTRACTOR  
**Passante di Mestre s.c.p.a.**

DIREZIONE LAVORI  
**ERGOTECNA**

PROGETTAZIONE ESECUTIVA  
**zollet** **SIST** **SINT**

INTERCONNESSIONI, BARRIERE E CASELLI  
**CABELLO DI MARTELAGO-BORZÈ E VIABILITÀ DI COLLEGAMENTO**  
**TUNNEL DI SERVIZIO CASELLO OVEST - SEZIONI TRASVERSALI - TAV. 2/2**

CODICE DOCUMENTO: **ZLT.5E2.B3511.PE.SZ.006.00**  
 CODIFICA WBS: **03511**

REV.	DATA	DESCRIZIONE	REDAZIONE	CONTROLLATO	APPROVATO
01	01/11/18	PROVA DI CARICO	ERGOTECNA	ERGOTECNA	ERGOTECNA
02					
03					
04					

63511.PE.SZ.006  
 SCALA: 1:50  
 DAT: 04/08/2018  
 AUT: 02/08/2018  
 02/08/2018