



PIANTA MURETTO LATO ENTRATE - Scala 1:100

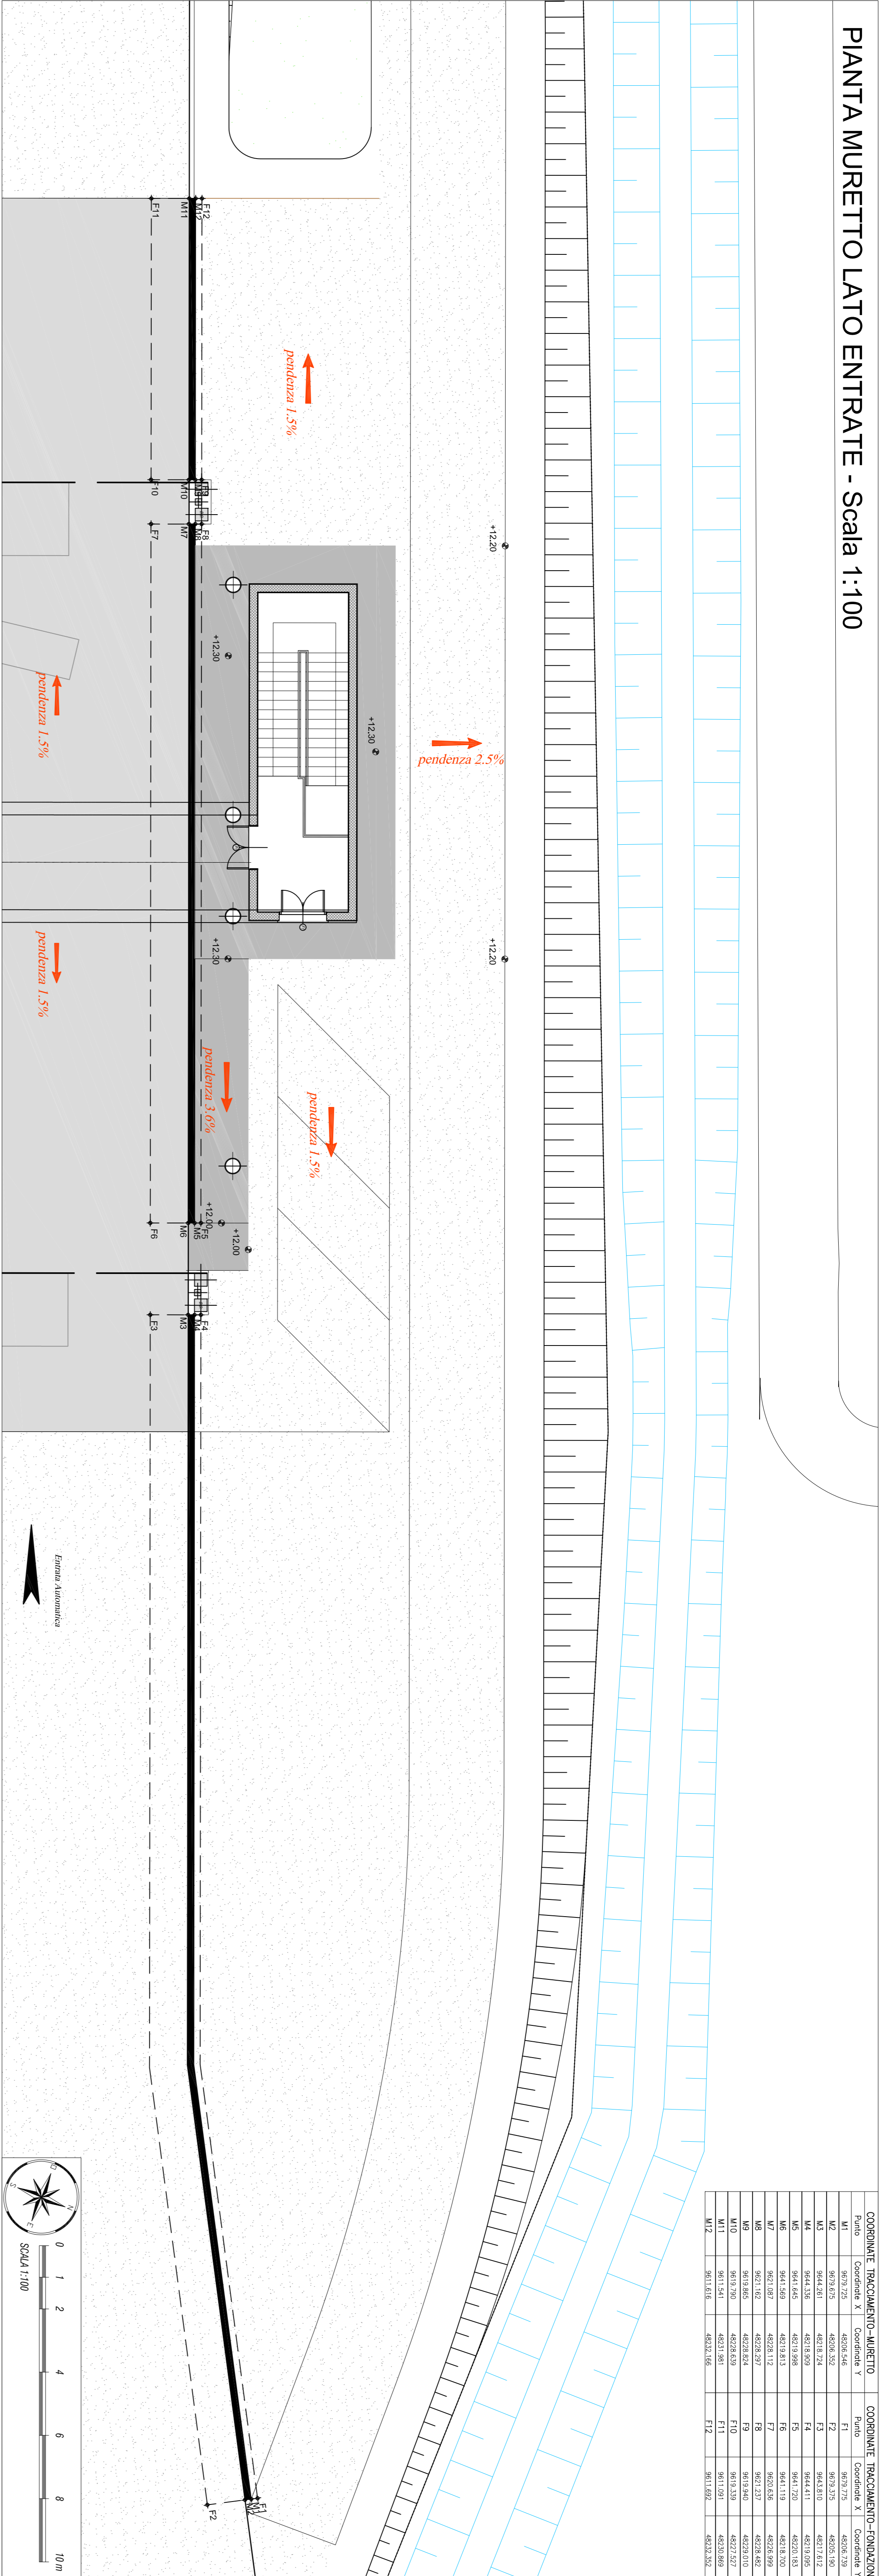


COORDINATE TRACCIAMENTO-MURETTO		COORDINATE TRACCIAMENTO-FONDAZIONE		
Punto	Coordinate X	Coordinate Y	Coordinate X	


PROSPETTO MURETTO LATO ENTRATE - scala 1:100

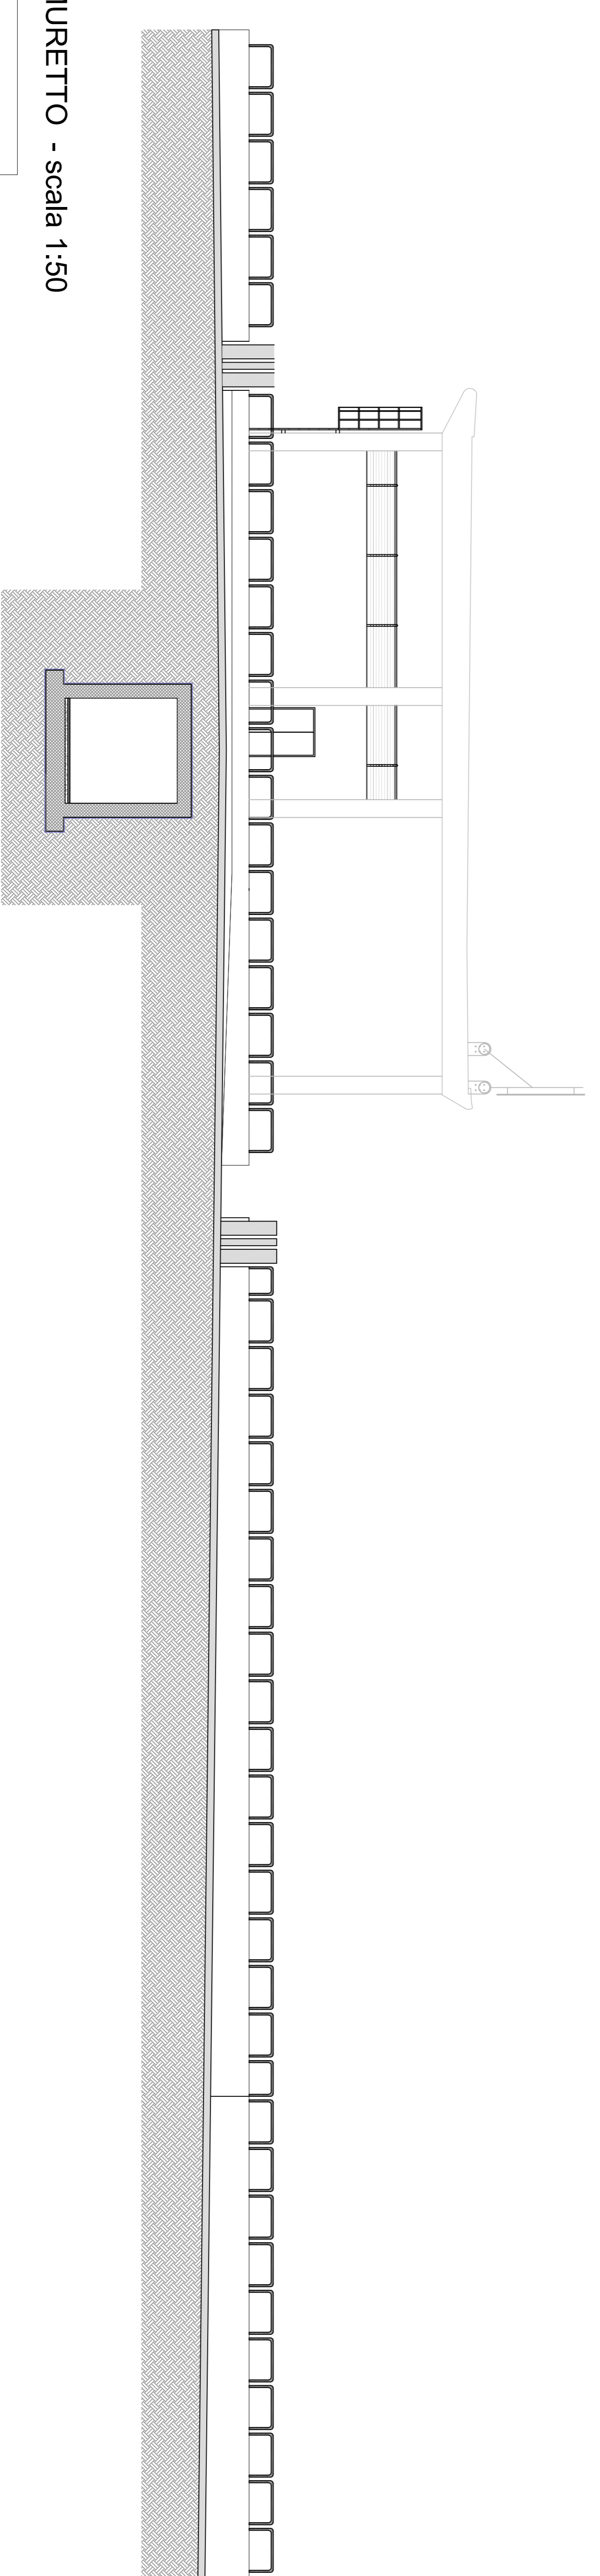


SEZIONE MURETTO - scala 1:50

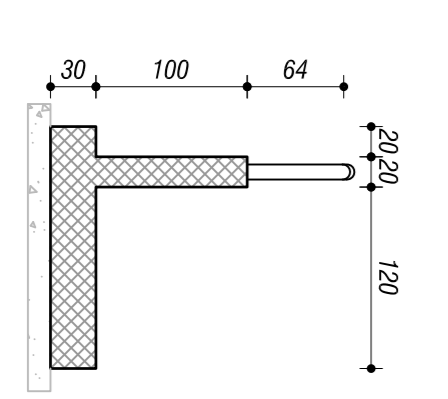

QUADRO D'UNIONE

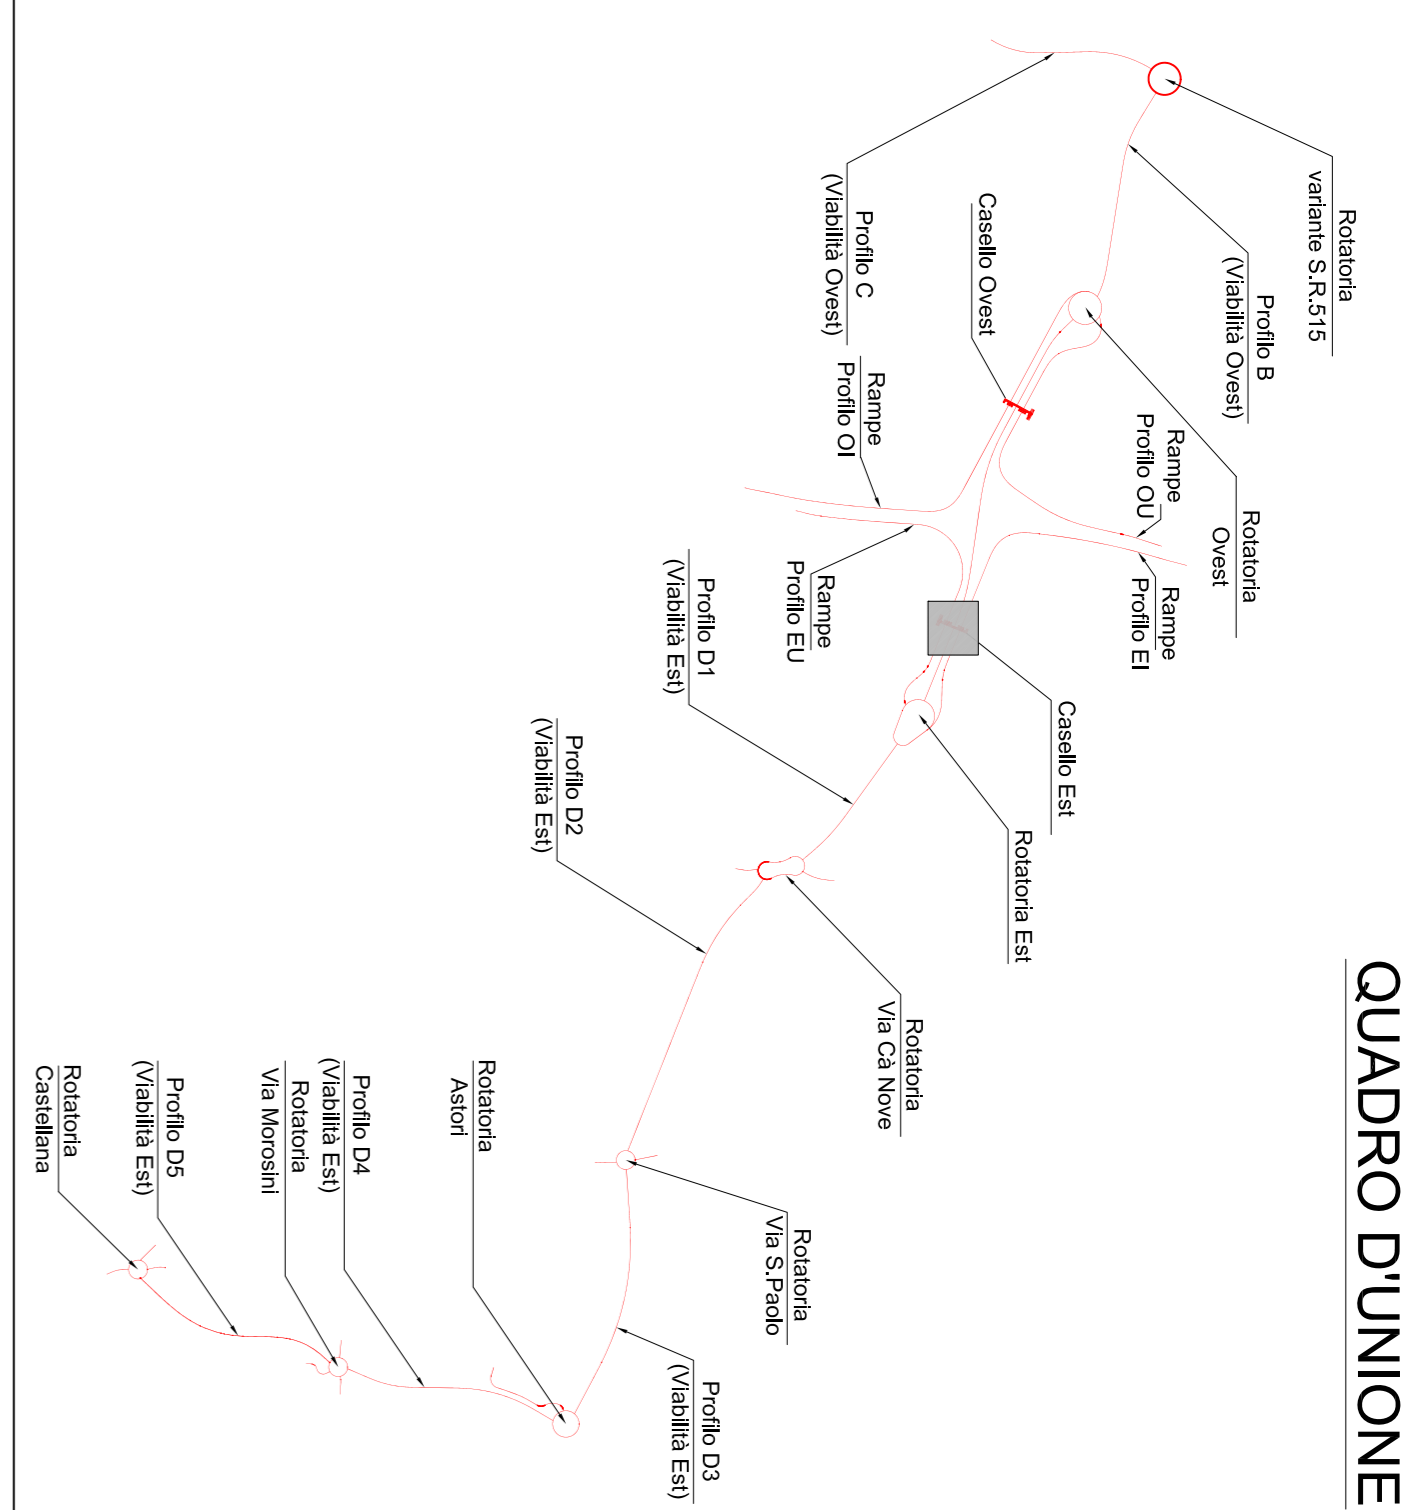



**ANAS S.P.A.**

AUTOSTRADA A4 - VARIANTE DI MESTRE  
**PASSANTE AUTOSTRADALE**  
 (L.443/2001 D.LGS. 20.08.2002 N°190)

---

**PROGETTO ESECUTIVO**  
 C.U.P. D51B04D00060001

**IL RESPONSABILE DEL PROGETTO**

---

**GENERAL CONTRACTOR**

**Passante di Mestre s.c.p.a.**

**DIREZIONE LAVORI**

**EGOTECNE**

---

**PROGETTAZIONE ESECUTIVA**

**CONSULENZA STRUTTURALE** **CONSULENZA INGENIERIA**

**zollat SIST** **SINT**

**INGEGNERIA** **INGEGNERIA**

**RESPONSABILI DEL PROGETTO**  
 ZOLLAT SIST  
 SIST

---

CASELLO DI MARTELLAGO-SCORZE' E VIABILITA' DI COLLEGAMENTO  
 EDIFICIO DI STAZIONE CASELLO EST LATO ENTRATE - MURETTO DI PROTEZIONE

**CODICE DOCUMENTO** **ZLT.SE2.B3512.PE.PZ.006.00**

**CODIFICA WBS** **B3512**

---

REV.	DATA	DESCRIZIONE	REDAATTO	CONTROLLATO	APPROVATO
00	07/13	MEMORIE OPERATIVE	FORNARO	ZANZINETTI	ZOLLAT
01			BEALAN		
02					
03					
04					

**83512.PE.PZ.006**

11/200

ACARABONA

ZLT.SE2.B3512.PE.PZ.006.00