



# PLANIMETRIA GENERALE CASELLO EST

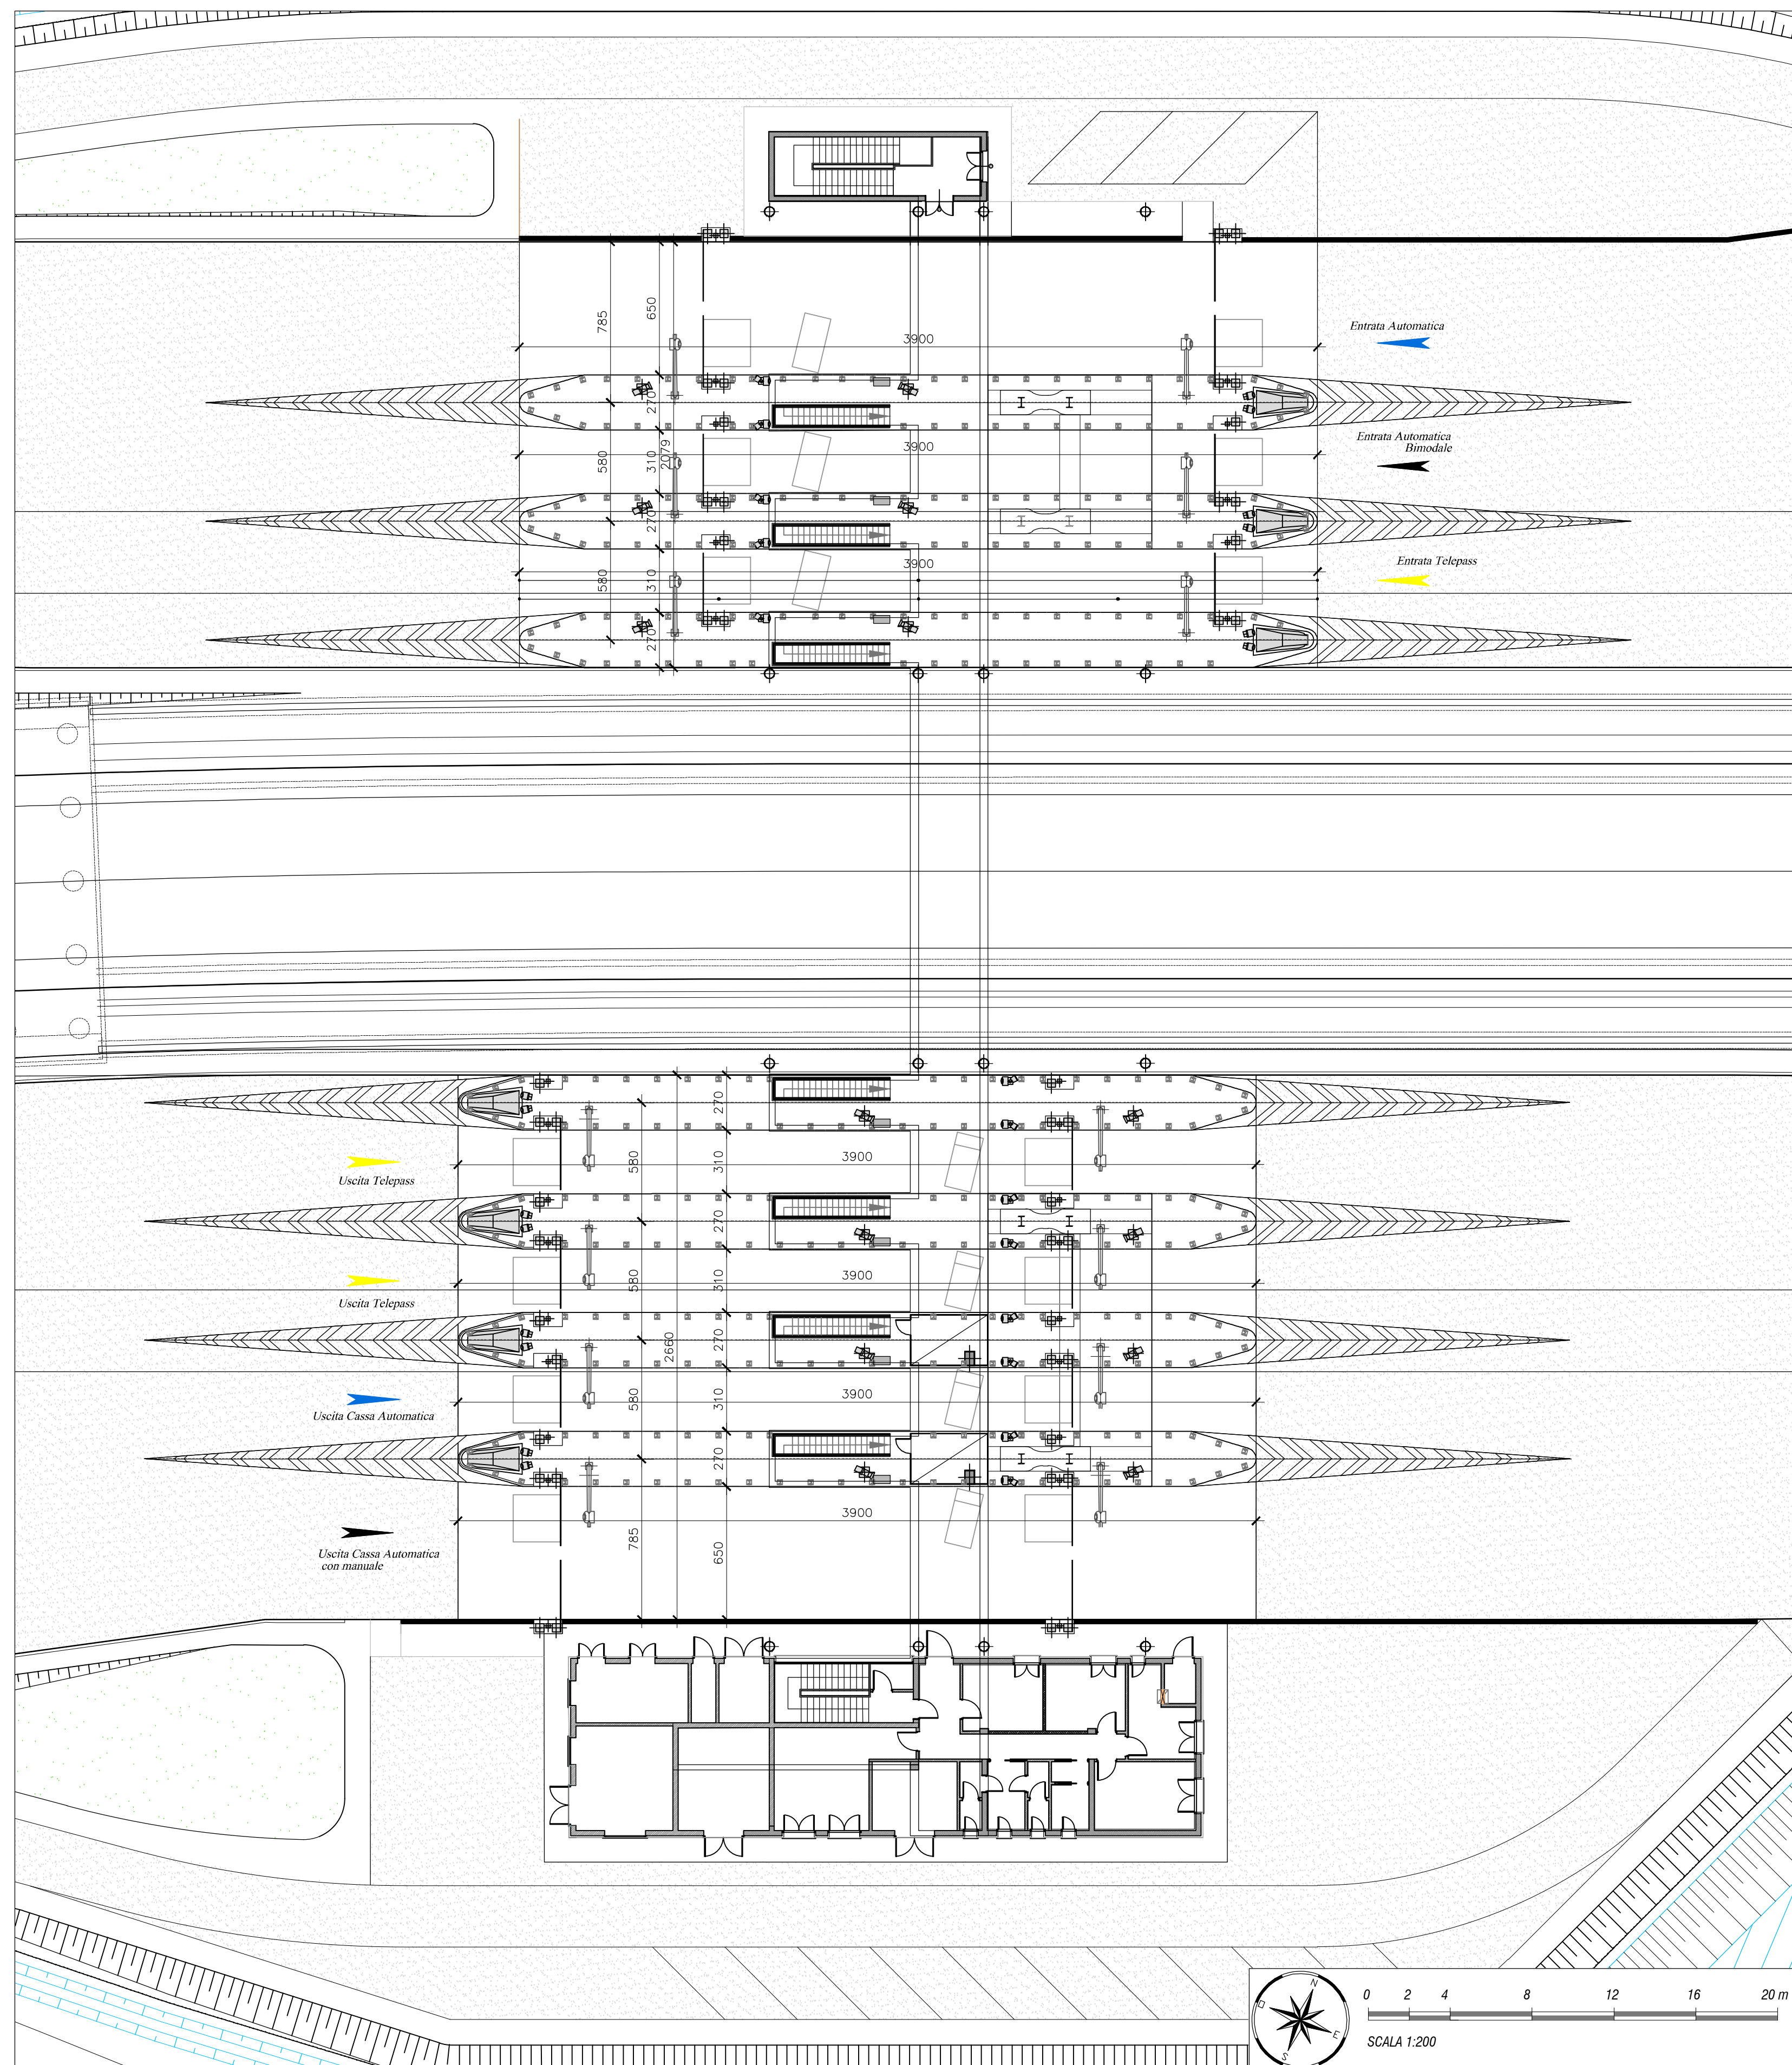

# QUADRO D'UNIONE

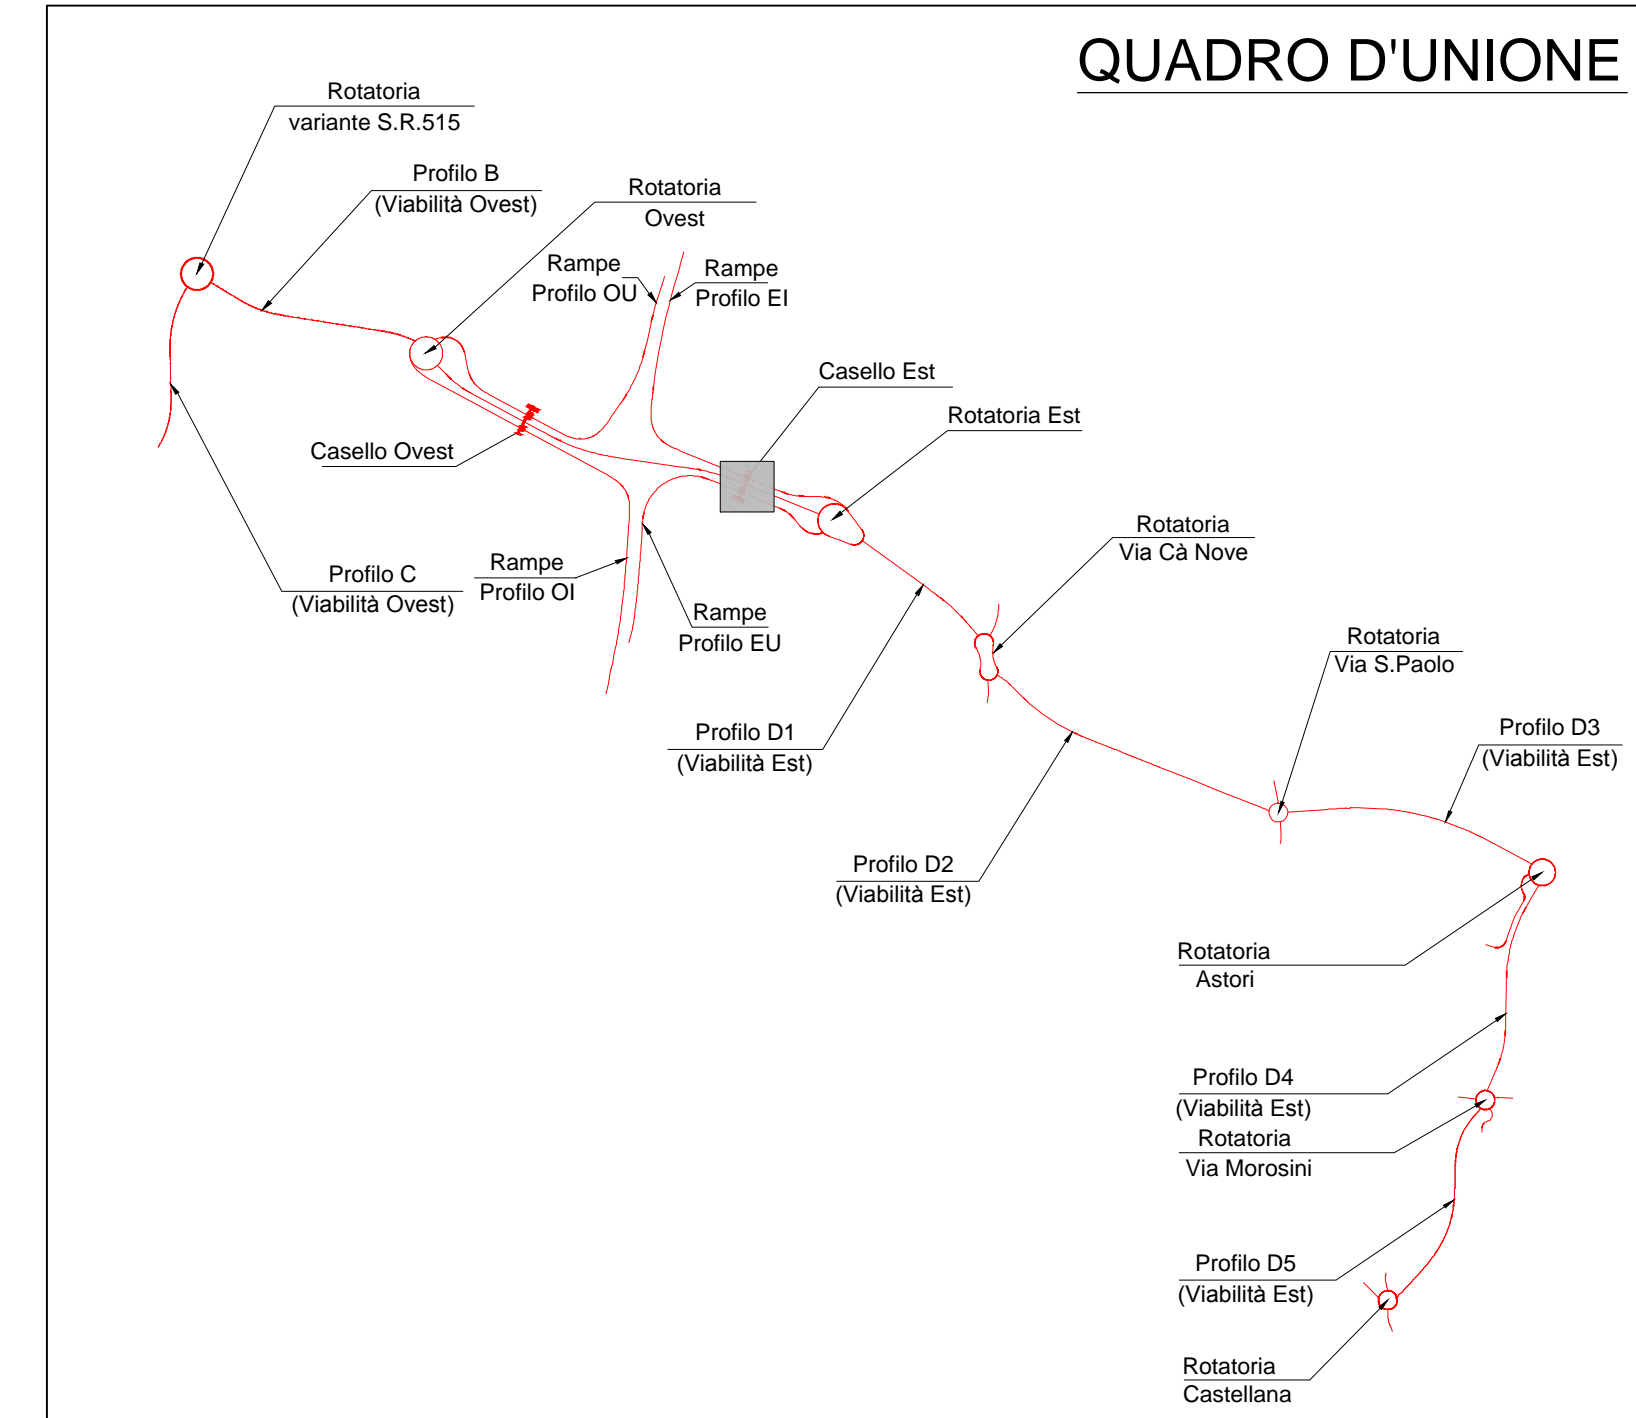

**ANAS S.P.A.**



**AUTOSTRADA A4 - VARIANTE DI MESTRE**

**PASSANTE  
AUTOSTRADALE**

(L.443/2001 D.Lgs. 20.08.2002 N°190)

**PROGETTO ESECUTIVO**  
C.U.P. D51804000060001

IL RESPONSABILE  
DEL PROCEDIMENTO

**GENERAL CONTRACTOR**  
**Passante di Mestre s.c.p.a.**

**DIREZIONE LAVORI**  
**ERGOTECNA**  
SERVIZI INTEGRATI DI INGEGNERIA

**PROGETTAZIONE ESECUTIVA**  
**zollet** CONSULENZA STRUTTURE: **SIST** Studio di Ingegneria Strutturale (Progetto & Sorveglianza) CONSULENZA IMPIANTI: **SINT** Ingegneria RESPONSABILE DEL PROGETTO: **ZOLLET Lucio** (S.p.A. con Sedi in Bolzano)

**INTERCONNESSIONI, BARRIERE E CASELLI**  
**CASELLO DI MARTELLAGO-SCORZE' E VIABILITA' DI COLLEGAMENTO**  
**ISOLE DI ESAZIONE CASELLO EST - PLANIMETRIA GENERALE**

**CODICE DOCUMENTO** ZLT.5E2.B3513.PE.PG.001.00

**CODIFICA WBS** B3513

REV.	DATA	DESCRIZIONE	REDATTO	CONTROLLATO	APPROVATO	TAVOLA
00	07/12	EMISSIONE UFFICIALE	FORTUNATO	ZANCHETTIN	ZOLLET	<b>B3513.PE.PG.001</b>
01						SCALA 1:200
02						GAD ACAD2004
03						NOME FILE ZLT.5E2.B3513.PE.PG.001.0008
04						