



PLANIMETRIA GENERALE CASELLO OVEST

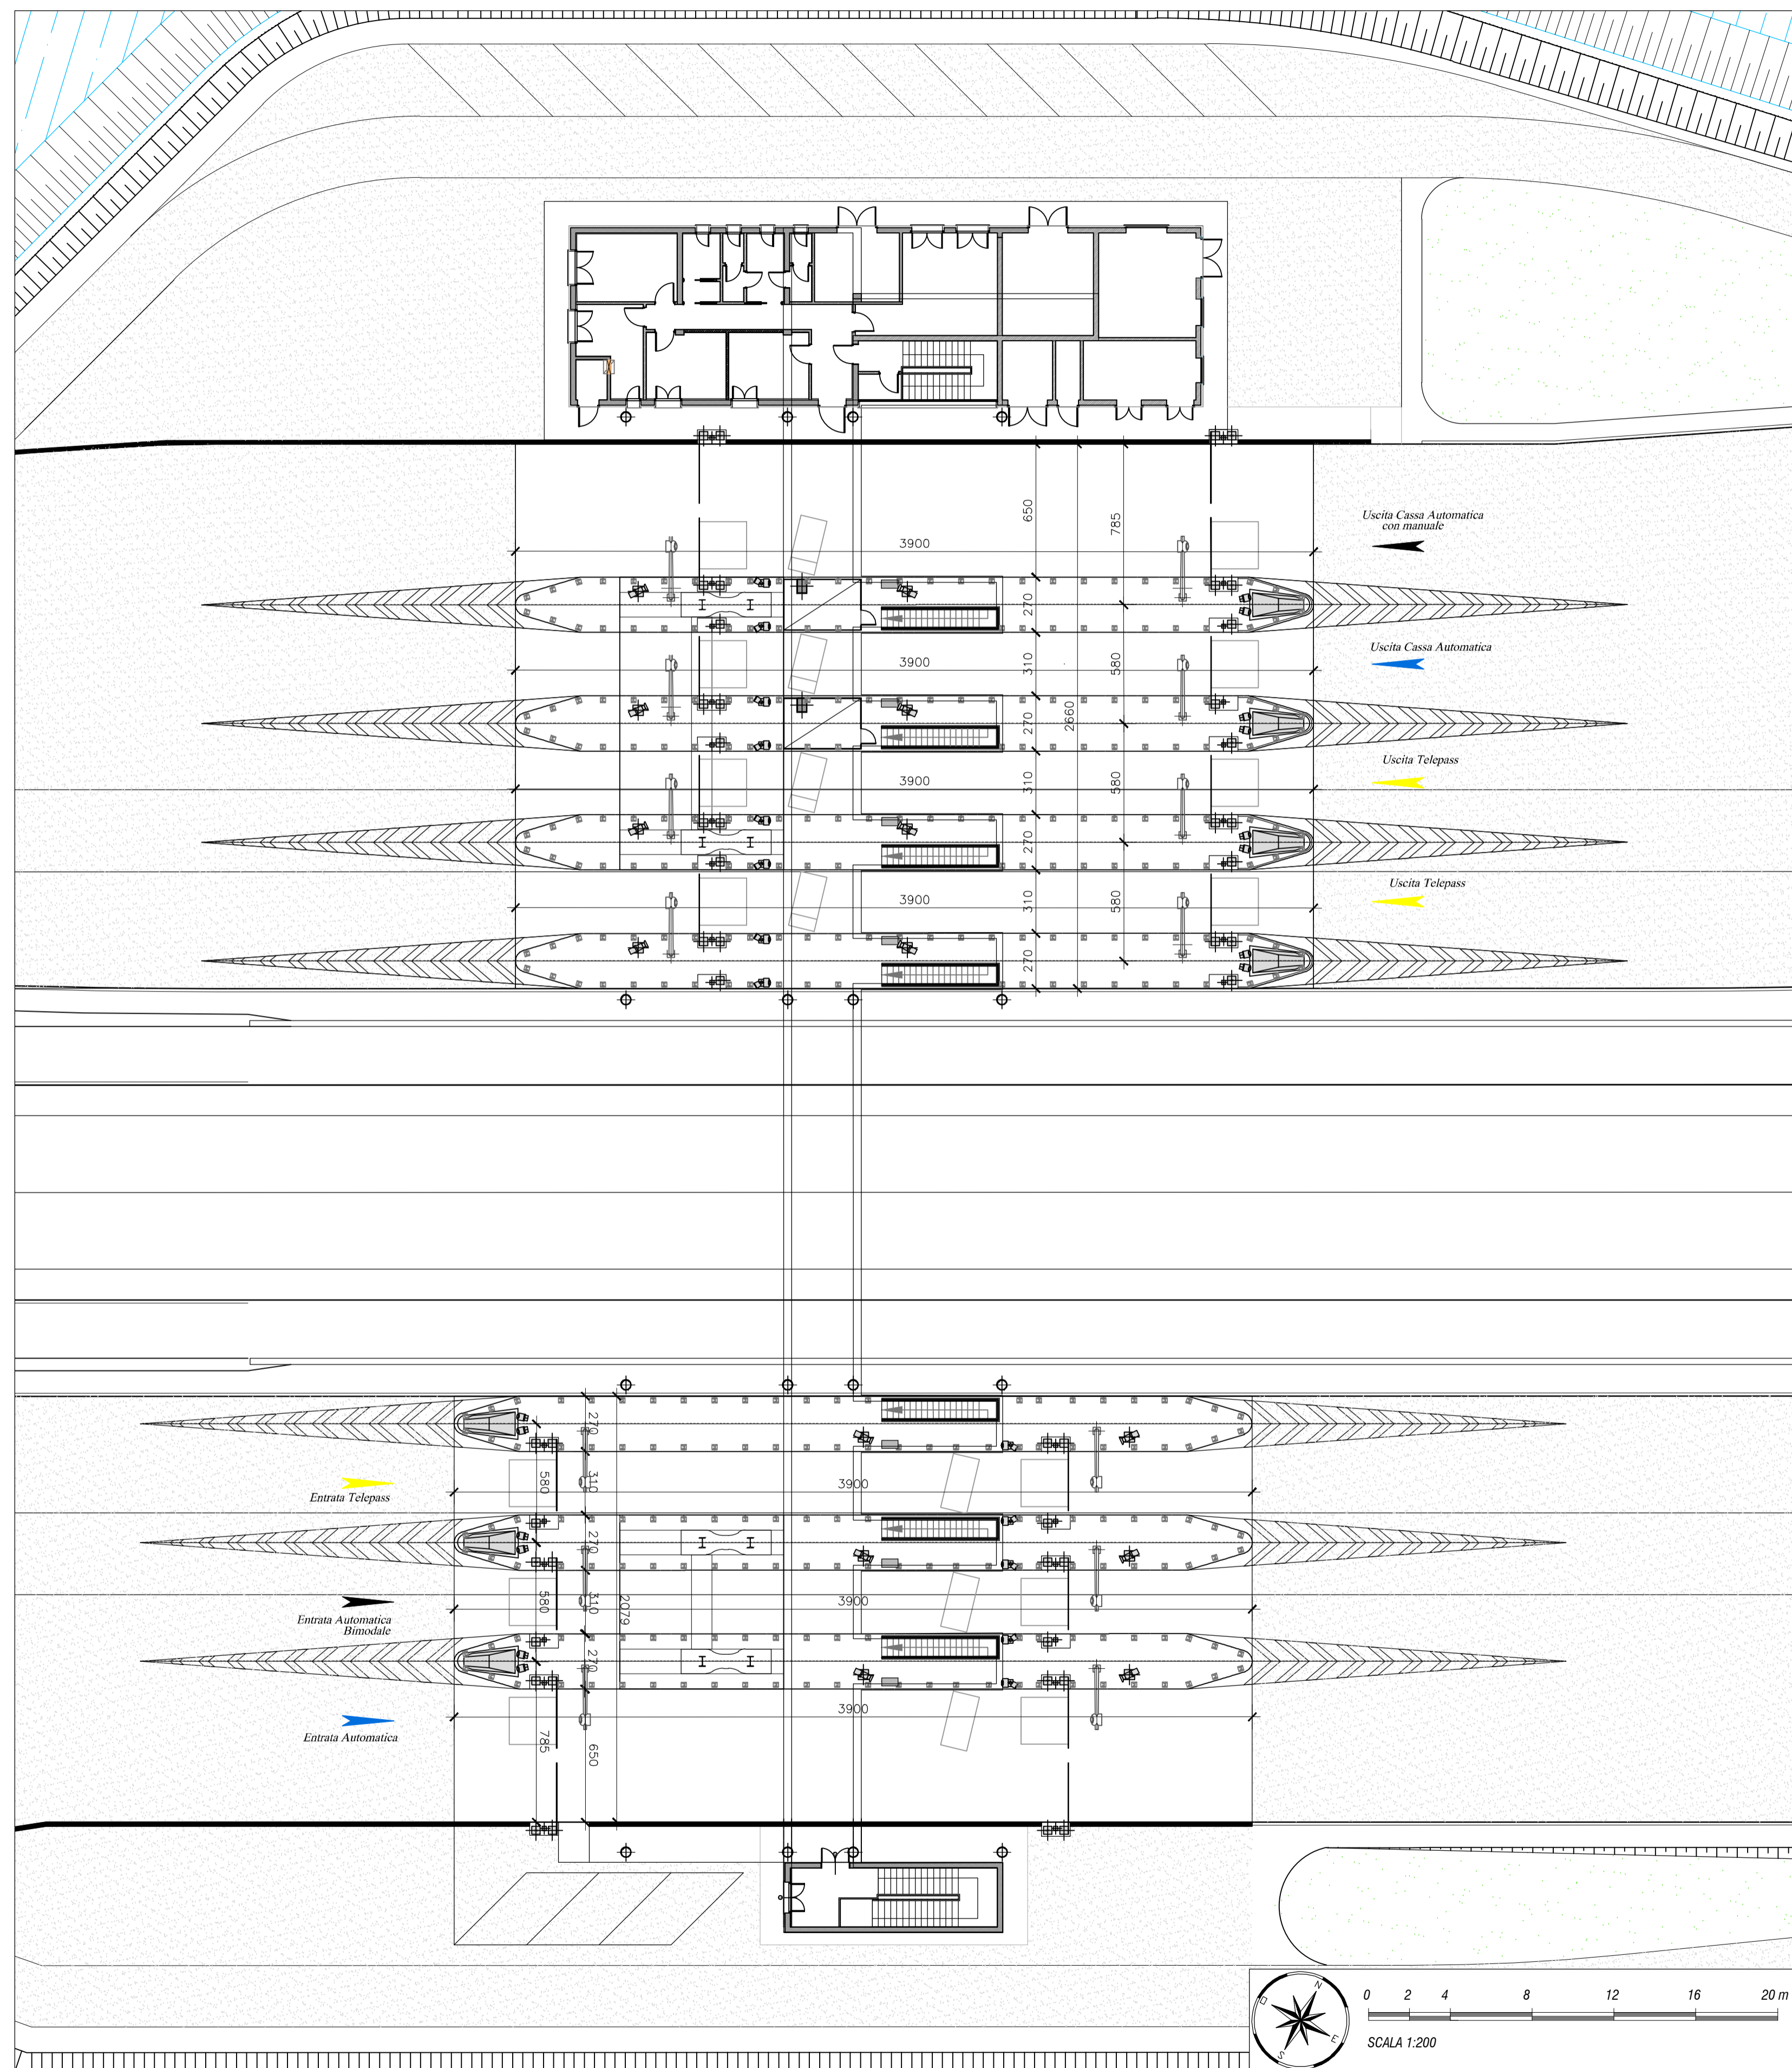

QUADRO D'UNIONE

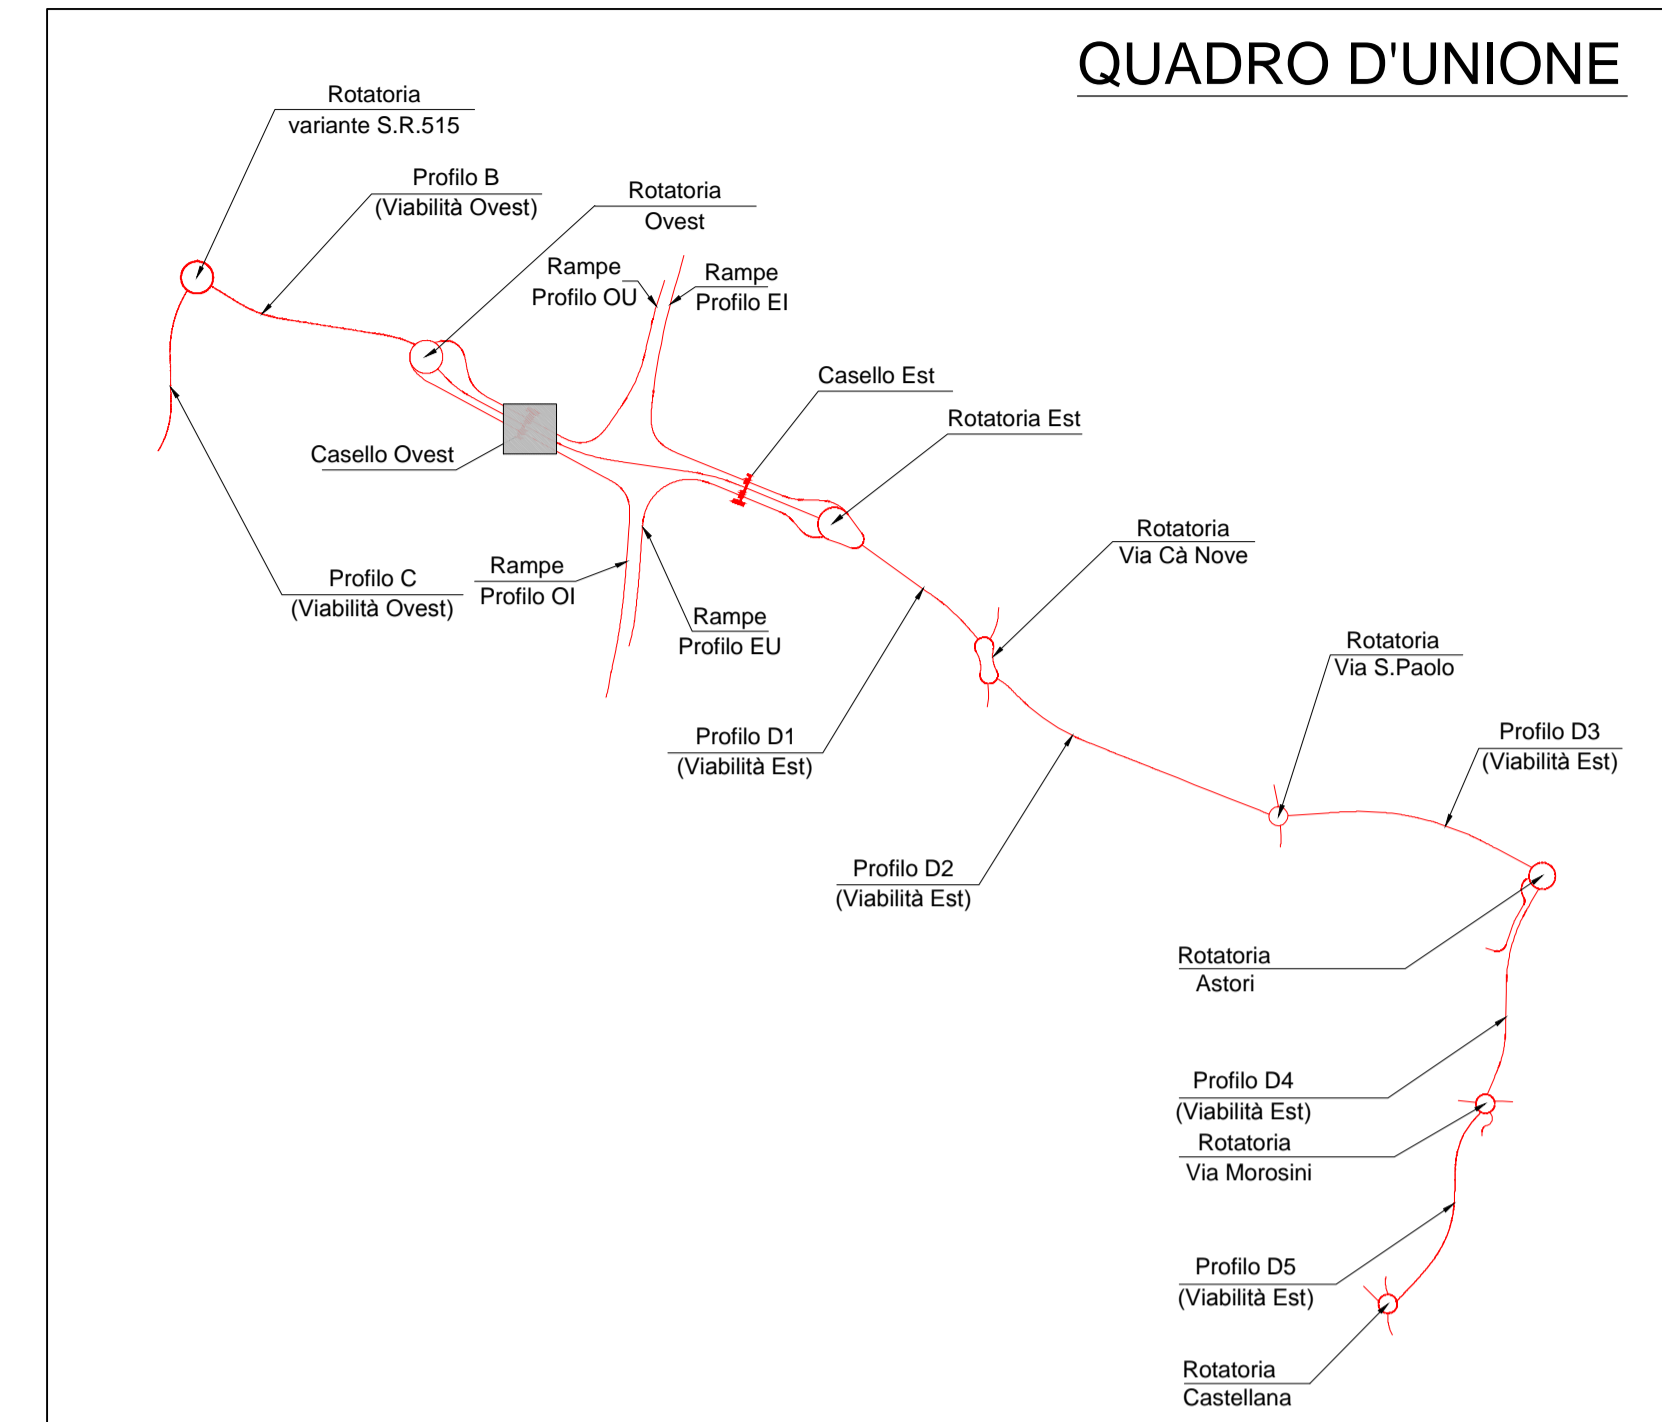

ANAS S.P.A.



AUTOSTRADA A4 - VARIANTE DI MESTRE

**PASSANTE
AUTOSTRADALE**

(L.443/2001 D.Lgs. 20.08.2002 N°190)

PROGETTO ESECUTIVO
C.U.P. D51B04000060001

IL RESPONSABILE
DEL PROCEDIMENTO

GENERAL CONTRACTOR

Passante di Mestre s.c.p.a.

DIREZIONE LAVORI



PROGETTAZIONE ESECUTIVA



INTERCONNESSIONI, BARRIERE E CASELLI
CASELLO DI MARTELLAGO-SCORZE' E VIABILITA' DI COLLEGAMENTO
ISOLE DI ESAZIONE CASELLO OVEST - PLANIMETRIA GENERALE

CODICE DOCUMENTO **ZLT.5E2.B3513.PE.PG.002.00**

CODIFICA WBS **B3513**

REV.	DATA	DESCRIZIONE	REDATTO	CONTROLLATO	APPROVATO	TAVOLA
00	07/12	EMISSIONE UFFICIALE	FORTUNATO	ZANCHETTIN	ZOLLET	B3513.PE.PG.002
01						SCALA 1:200
02						GAD ACAD2004
03						NDME FILE
04						ZLT.5E2.B3513.PE.PG.002.000