



QUADRO D'UNIONE

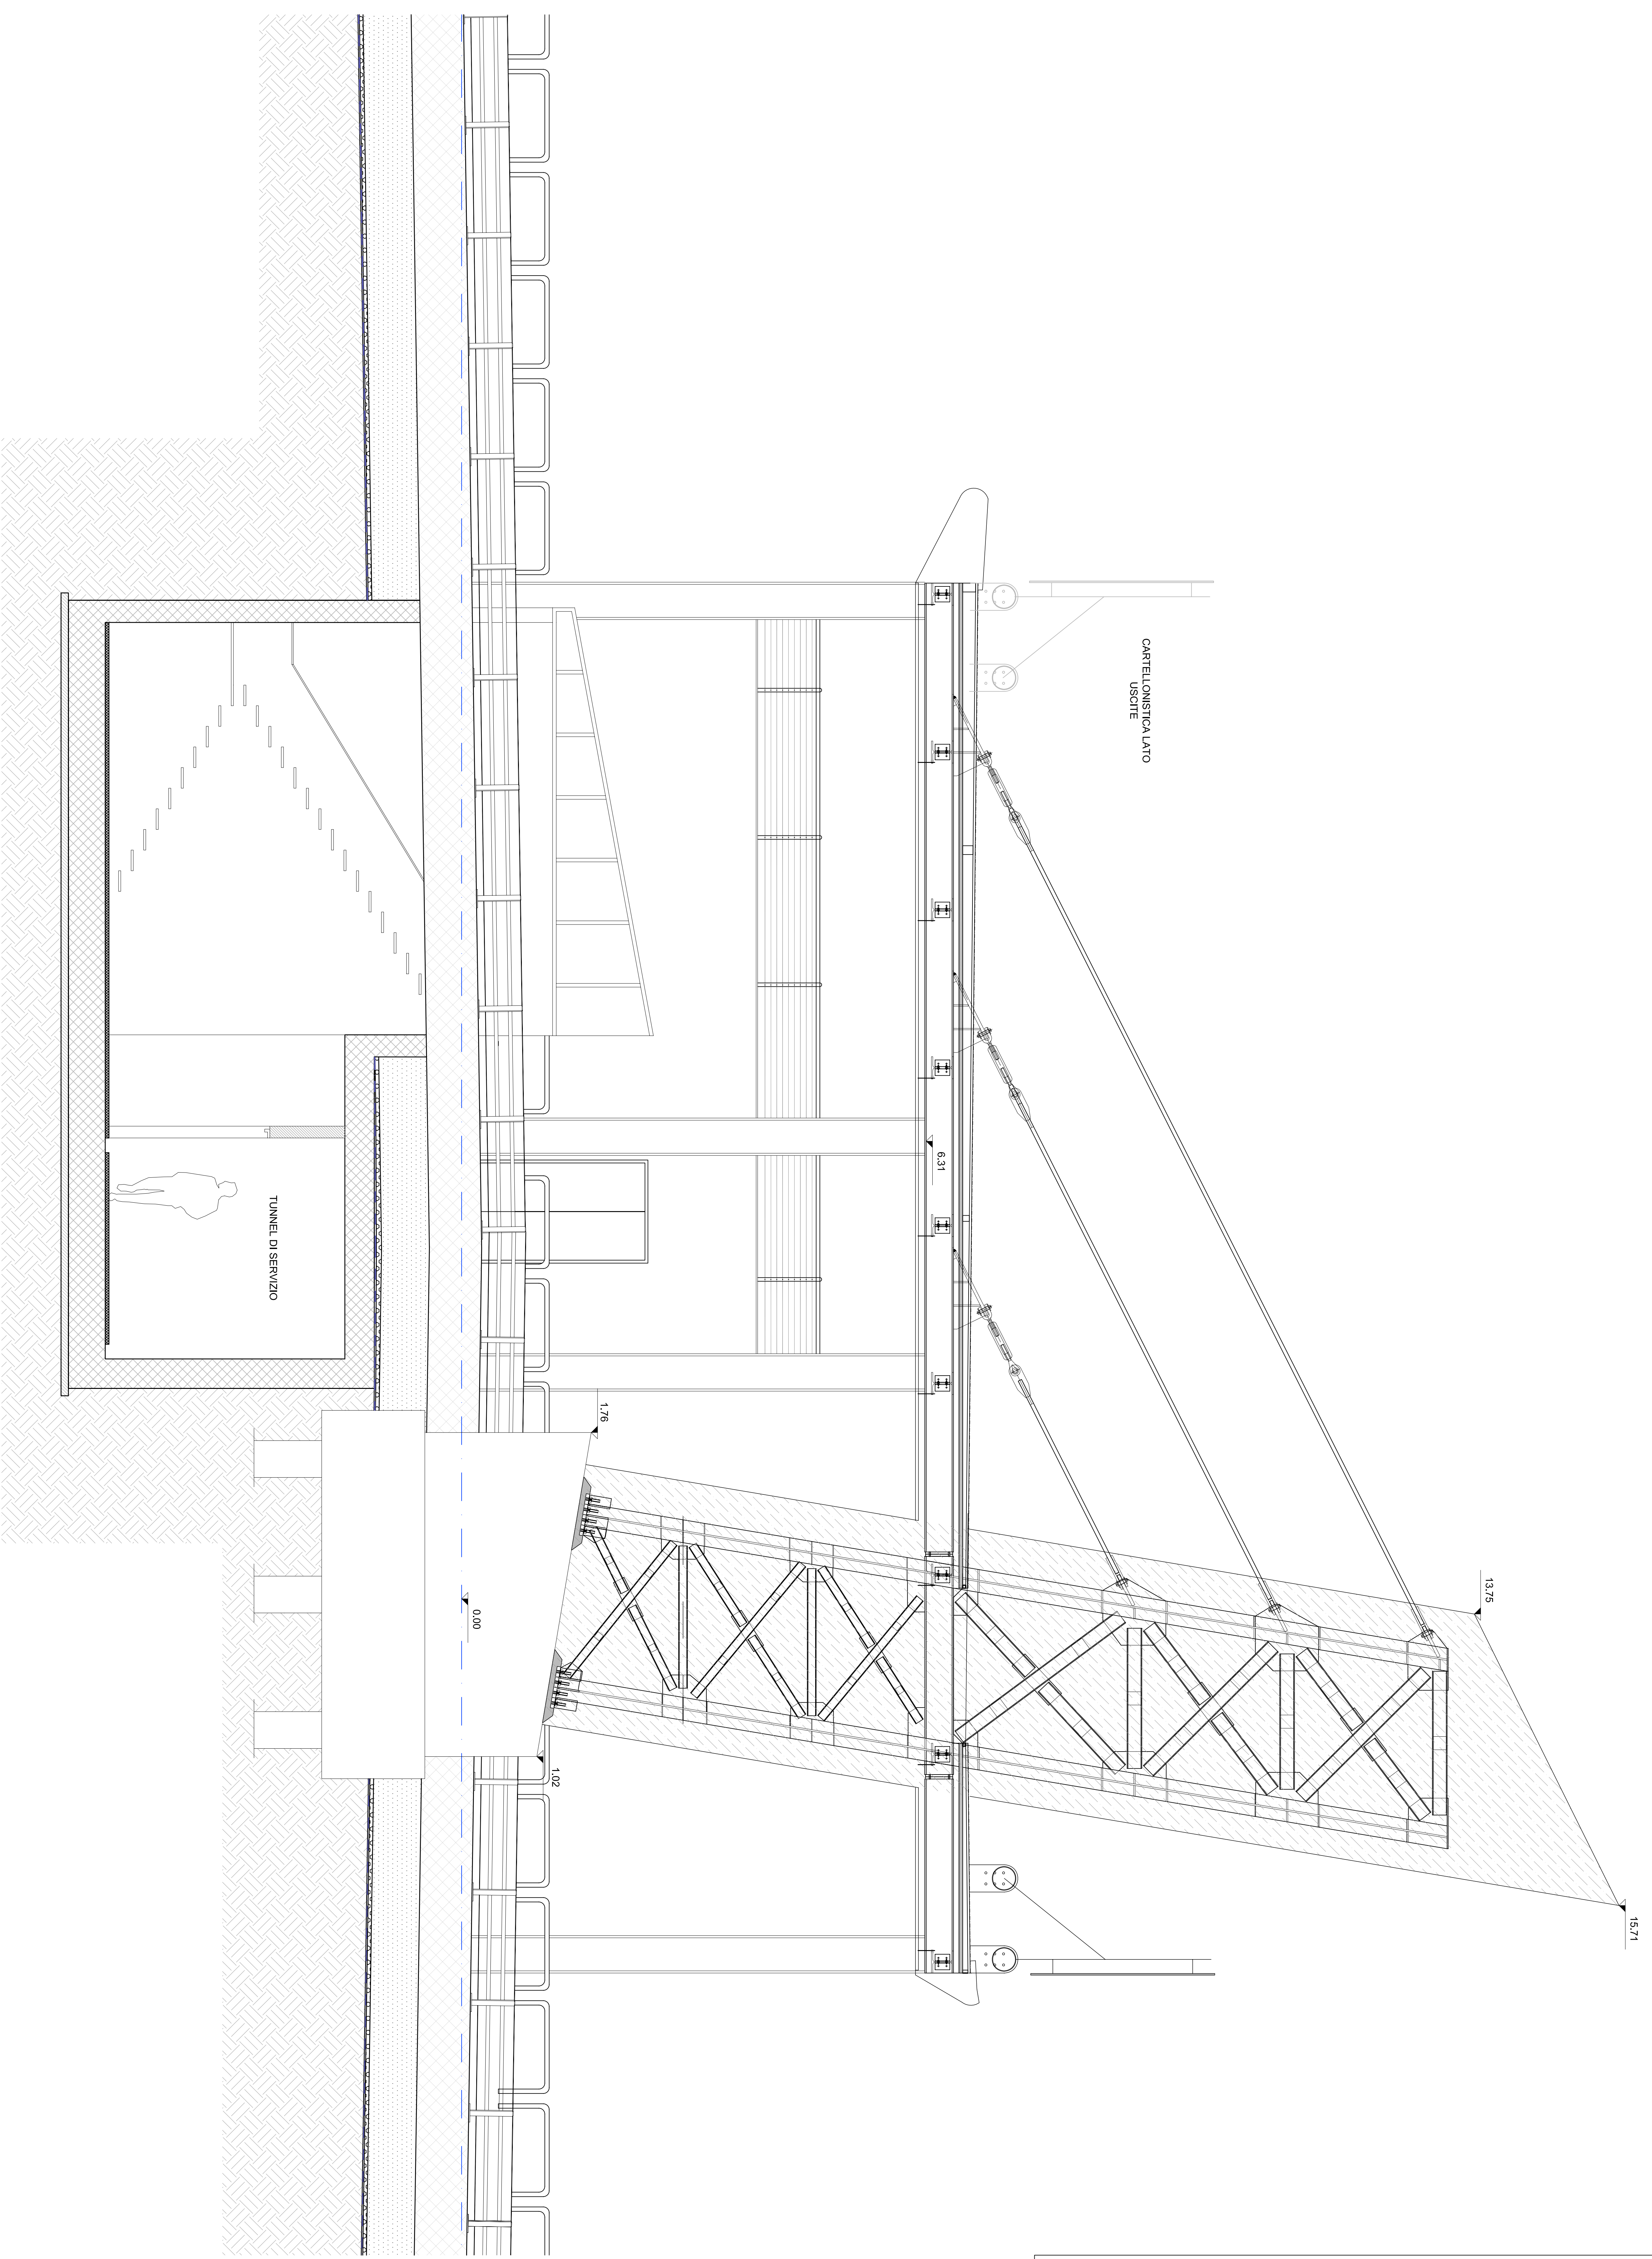

ANAS S.P.A.

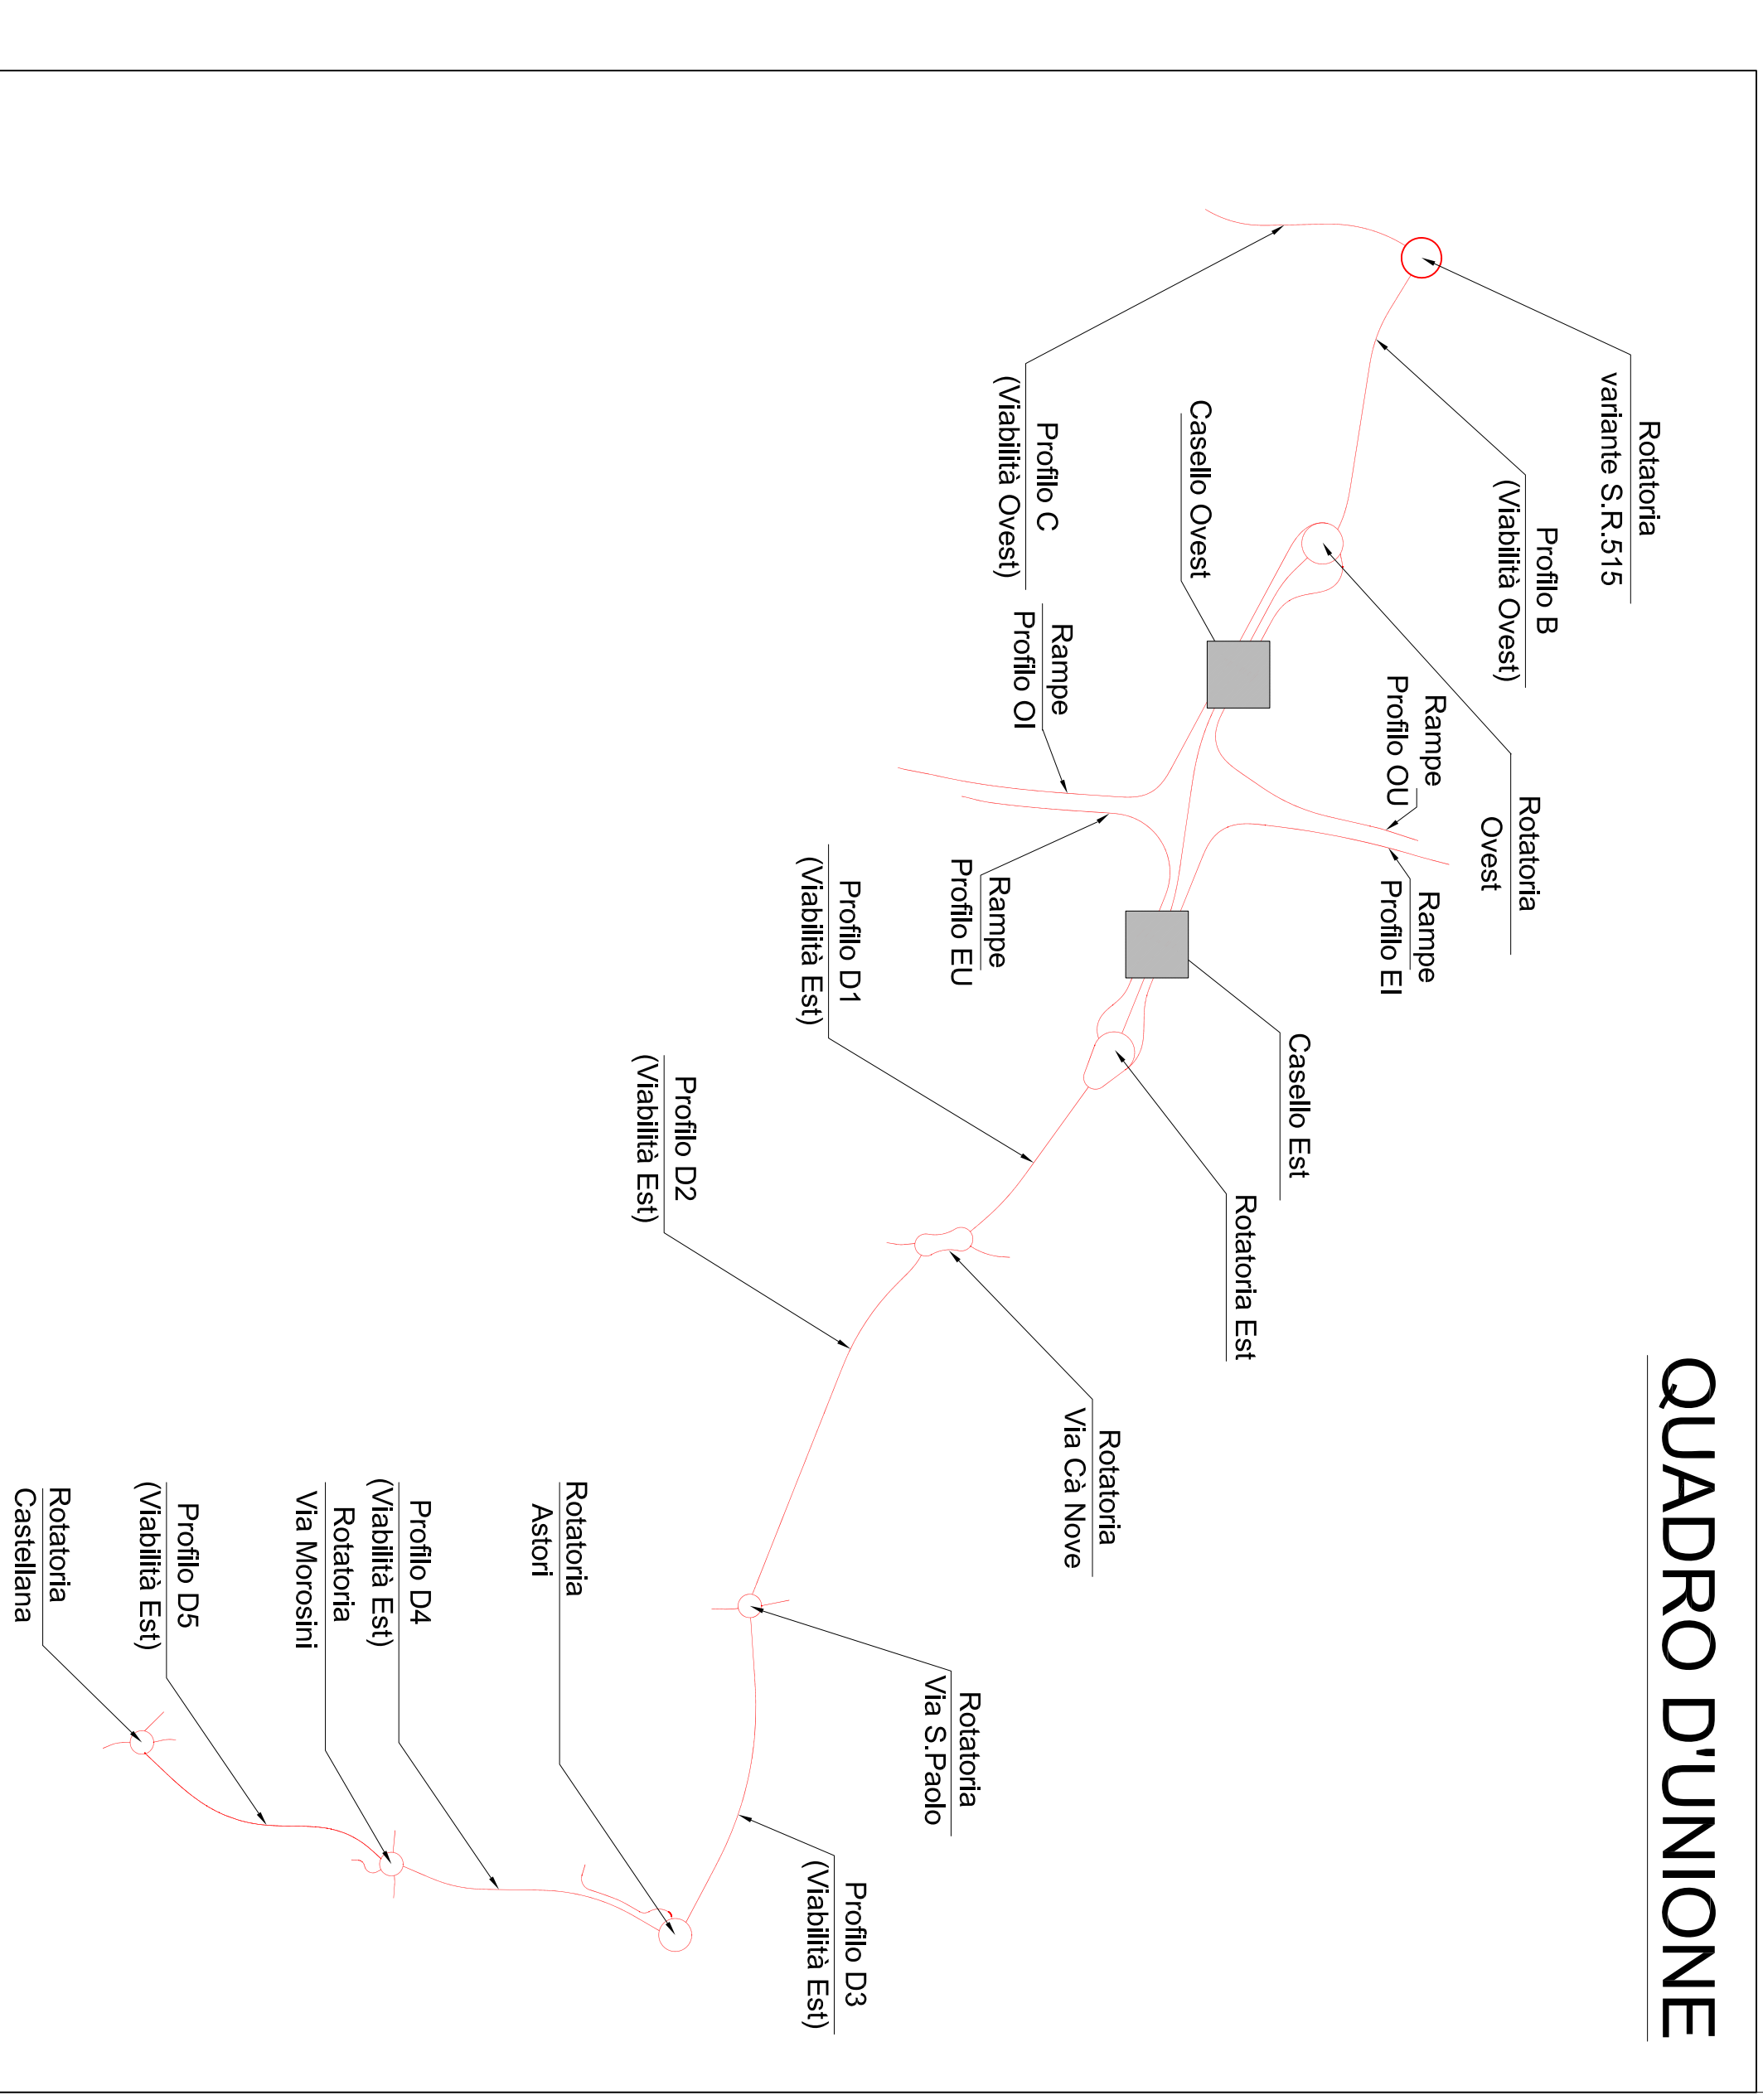

AUTOSTRADA A4 - VARIANTE DI MESTRE
PASSANTE
AUTOSTRADALE
 (L.443/2001 D.LGS. 20.08.2002 N°190)

PROGETTO ESECUTIVO
 C.U.P. D51B04000060001

IN SERVIZIO
 DEL PROCCEDIMENTO

GENERAL CONTRACTOR
Passante di Mestre s.c.p.a.

DIREZIONE LAVORI
ERGOTECNA
 SERVIZI INTEGRATI DI PROGETTAZIONE

PROGETTAZIONE ESECUTIVA
zolet CONSULTAZIONE STRUTTURE CONSULTAZIONE IMPIANTI
Sist Studio di PROGETTAZIONE
SINT Direzione Lavori
zolet Direzione Lavori
 138

INTERCONNESSIONI, BARRIERE E CASELLI
 CASELLO DI MARTELLAGO-SCORZE' E VIABILITA' DI COLLEGAMENTO
 PENNELINA DI COPERTURA - SEZIONE TRASVERSALE

CODICE DOCUMENTO
 ZLT.SEZ.B3514.PE.SZ.004.00

CODIFICA WBS
 B3514

REV.	DATA	DESCRIZIONE	REDATTO	CONTROLLATO	APPROVATO	TITOLO
00	07/12	EMERSONE UFFICIALE	FORNIGLIANO	ZANCIHETTI	ZOLETT	B3514.PE.SZ.004
01						1:150
02						1:150
03						1:150
04						1:150