PIANTA scala 1:100

NOTA:

- i pali di fondazione andranno realizzati solamente dopo l'esecuzione, con debito anticipo, dei rilevati e relativa compattazione al fine di ridurre gli effetti dell'attrito negativo sui pali stessi

PER LE PRESCRIZIONI SUI MATERIALI FARE RIFERIMENTO ALL'ELABORATO:

TAVOLA MATERIALI ZLT.5C2.00000.PE.SM.001.00

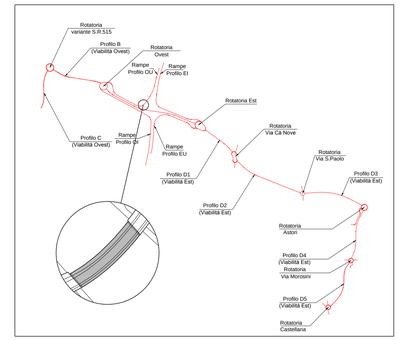

PONTE SUL DESE - RAMPA OVEST

COORDINATE TRACCIAMENTO PALI DI FONDAZIONE SPA		
Punto	Coordinate X	Coordinate Y
PA1	9214.589	48326.854
PA2	9218.401	48324.390
PA3	9220.472	48323.060
PA4	9223.413	48321.163
PA5	9208.436	48324.278
PA6	9211.462	48322.327
PA7	9214.487	48320.375
PA8	9217.512	48318.424

COORDINATE TRACCIAMENTO FONDAZIONI SPA		
Punto	Coordinate X	Coordinate Y
CSA	9218.401	48324.390
SA1	9214.922	48327.770
SA2	9225.175	48321.157
SA3	9215.302	48316.223
SA4	9203.957	48323.541

COORDINATE TRACCIAMENTO ELEVAZIONE SPA		
Punto	Coordinate X	Coordinate Y
SA5	9217.111	48326.120
SA6	9224.218	48321.536
SA7	9222.383	48320.340
SA8	9212.929	48326.437
SA9	9213.487	48326.673
SA10	9215.502	48325.373
SA11	9208.255	48324.693
SA12	9218.408	48318.144
SA13	9211.112	48314.863
SA14	9200.520	48322.649

COORDINATE TRACCIAMENTO PALI DI FONDAZIONE SPB		
Punto	Coordinate X	Coordinate Y
PB1	9244.082	48351.504
PB2	9246.603	48349.878
PB3	9249.124	48348.252
PB4	9251.645	48346.625
PB5	9247.432	48355.888
PB6	9249.953	48354.262
PB7	9252.475	48352.636
PB8	9254.996	48351.010

COORDINATE TRACCIAMENTO FONDAZIONI SPB		
Punto	Coordinate X	Coordinate Y
CSB	9246.916	48349.676
SB1	9242.756	48351.228
SB2	9251.832	48345.375
SB3	9258.086	48353.558
SB4	9255.557	48355.190
SB5	9253.810	48352.904
SB6	9249.793	48355.496
SB7	9251.539	48357.781
SB8	9249.010	48359.412

COORDINATE TRACCIAMENTO ELEVAZIONE SPB		
Punto	Coordinate X	Coordinate Y
SB9	9245.320	48349.813
SB10	9251.236	48345.997
SB11	9252.363	48347.650
SB12	9244.758	48352.555
SB13	9244.442	48352.164
SB14	9246.133	48351.074
SB15	9247.252	48355.707
SB16	9254.843	48350.810
SB17	9252.029	48362.123
SB18	9259.602	48357.241

ANAS S.P.A.

AUTOSTRADA A4 - VARIANTE DI MESTRE

PASSANTE AUTOSTRADALE

(L.443/2001 D.Lgs. 20.08.2002 N°190)

PROGETTO ESECUTIVO
C.U.P D51B04000060001

IL RESPONSABILE DEL PROCEDIMENTO

GENERAL CONTRACTOR

Passante di Mestre S.C.p.A.

DIREZIONE LAVORI

ERGOTECNA

PROGETTAZIONE ESECUTIVA

zollet

CONSULENZA STRUTTURE: SISt Studio di Ingegneria Strutturale Organo & Bortot

CONSULENZA IMPIANTI: SINT Ingegneria

RESPONSABILE INTEGRAZIONE PRESTAZIONI PROGETTO: DOTT. ING. ZOLLET Lucio

OPERE D'ARTE MAGGIORI

CASELLO DI MARTELLAGO-SCORZE' E VIABILITA' DI COLLEGAMENTO

PONTE SUL DESE-RAMPA OVEST B35.15: PLANIMETRIA DI TRACCIAMENTO DELLE FONDAZIONI

CODICE DOCUMENTO: ZLT.5C2.B3515.PE.PF.001.00

CODIFICA WBS: B3515

REV.	DATA	DESCRIZIONE	REDATTO	CONTROLLATO	APPROVATO
00	07/12	EMISSIONE UFFICIALE	-	ORGANTE	ZOLLET
01					
02					
03					
04					

TAVOLA: B3515.PE.PF.001

SCALA: 1:100

CAD: ACAD2004

NOME FILE: ZLT.5E2.B3515.PE.PF.001.00.dwg