


PER LE PRESCRIZIONI SUI MATERIALI FARE RIFERIMENTO ALL'ELABORATO:
TAVOLA MATERIALI ZLT.5C2.00000.PE.SM.001.00

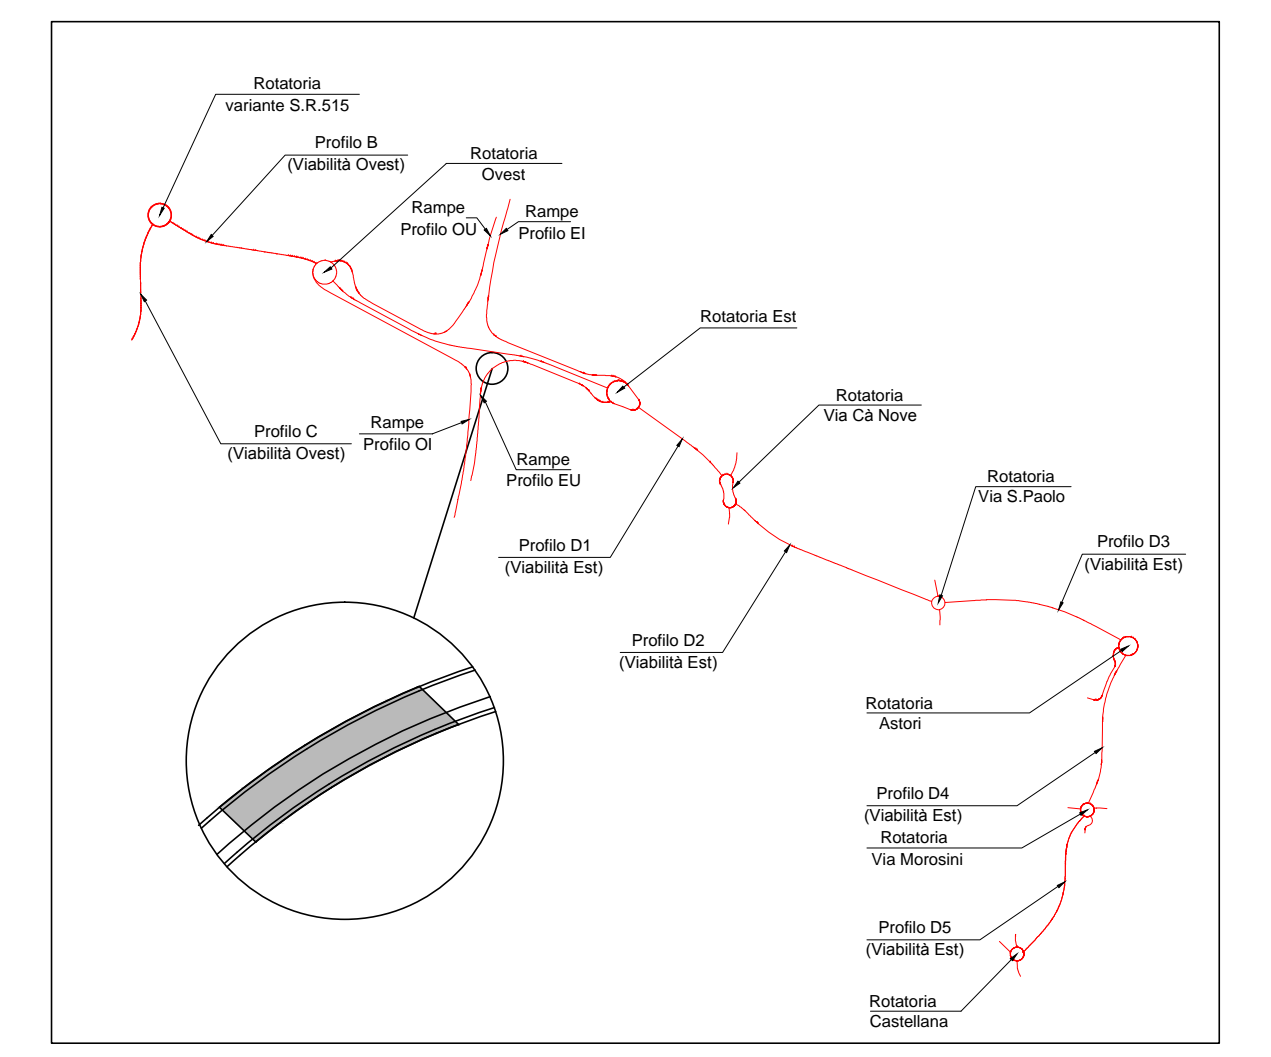

PONTE SUL DESE - RAMPA EST

ANAS S.P.A.

AUTOSTRADA A4 - VARIANTE DI MESTRE

PASSANTE
AUTOSTRADALE

(L.443/2001 D.Lgs. 20.08.2002 N°190)

PROGETTO ESECUTIVO C.U.P. D51804000060001

GENERAL CONTRACTOR **Passante di Mestre s.c.p.a.**

DIREZIONE LAVORI **ERGOTECNA**

PROGETTAZIONE ESECUTIVA **ZOLLET**

OPERE D'ARTE MAGGIORI CASELLO DI MARTELAGO-SCORZE' E VIABILITA' DI COLLEGAMENTO PONTE SUL DESE-RAMPA EST B35.16: PIANTA E PROSPETTO

CODICE DOCUMENTO **ZLT.5E2.B3516.PE.PZ.001.00**

CODIFICA WBS **B3516**

REV.	DATA	DESCRIZIONE	REDATTO	CONTROLLATO	APPROVATO	TAVOLA
00	07/12	EMISSIONE UFFICIALE		ORGANITE	ZOLLET	B3516.PE.PZ.001
01						SCALA
02						VARIE
03						SAB
04						ACAD2004

WORK FILE: ZLT.5E2.B3516.PE.PZ.001.00.dwg