



PROSPETTO VIADOTTI
SCALA 1:500

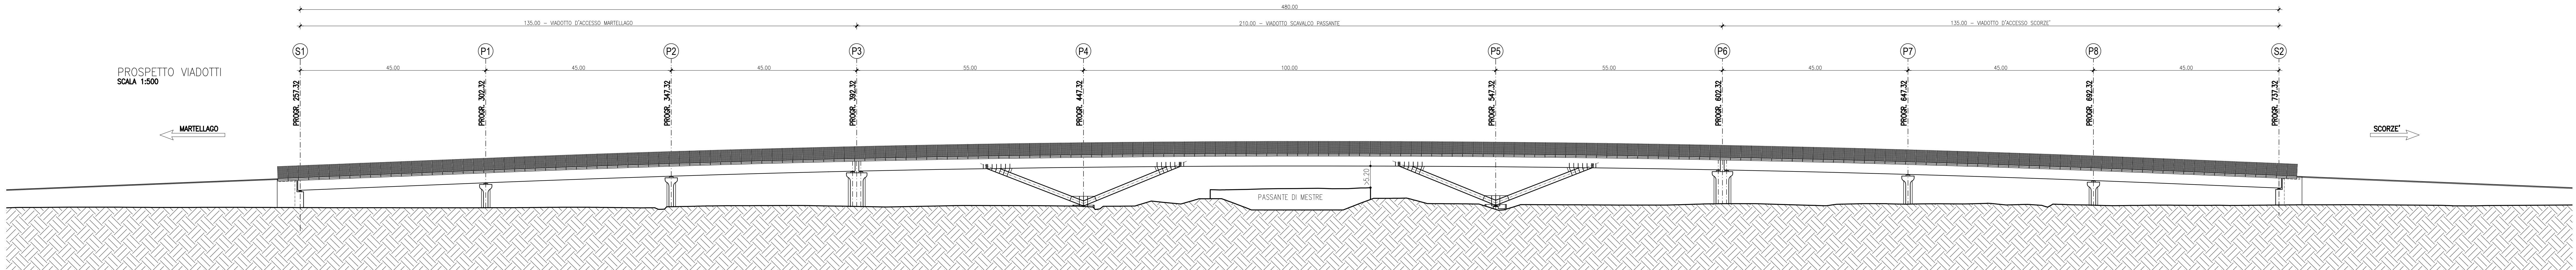

PLANIMETRIA GENERALE
SCALA 1:500

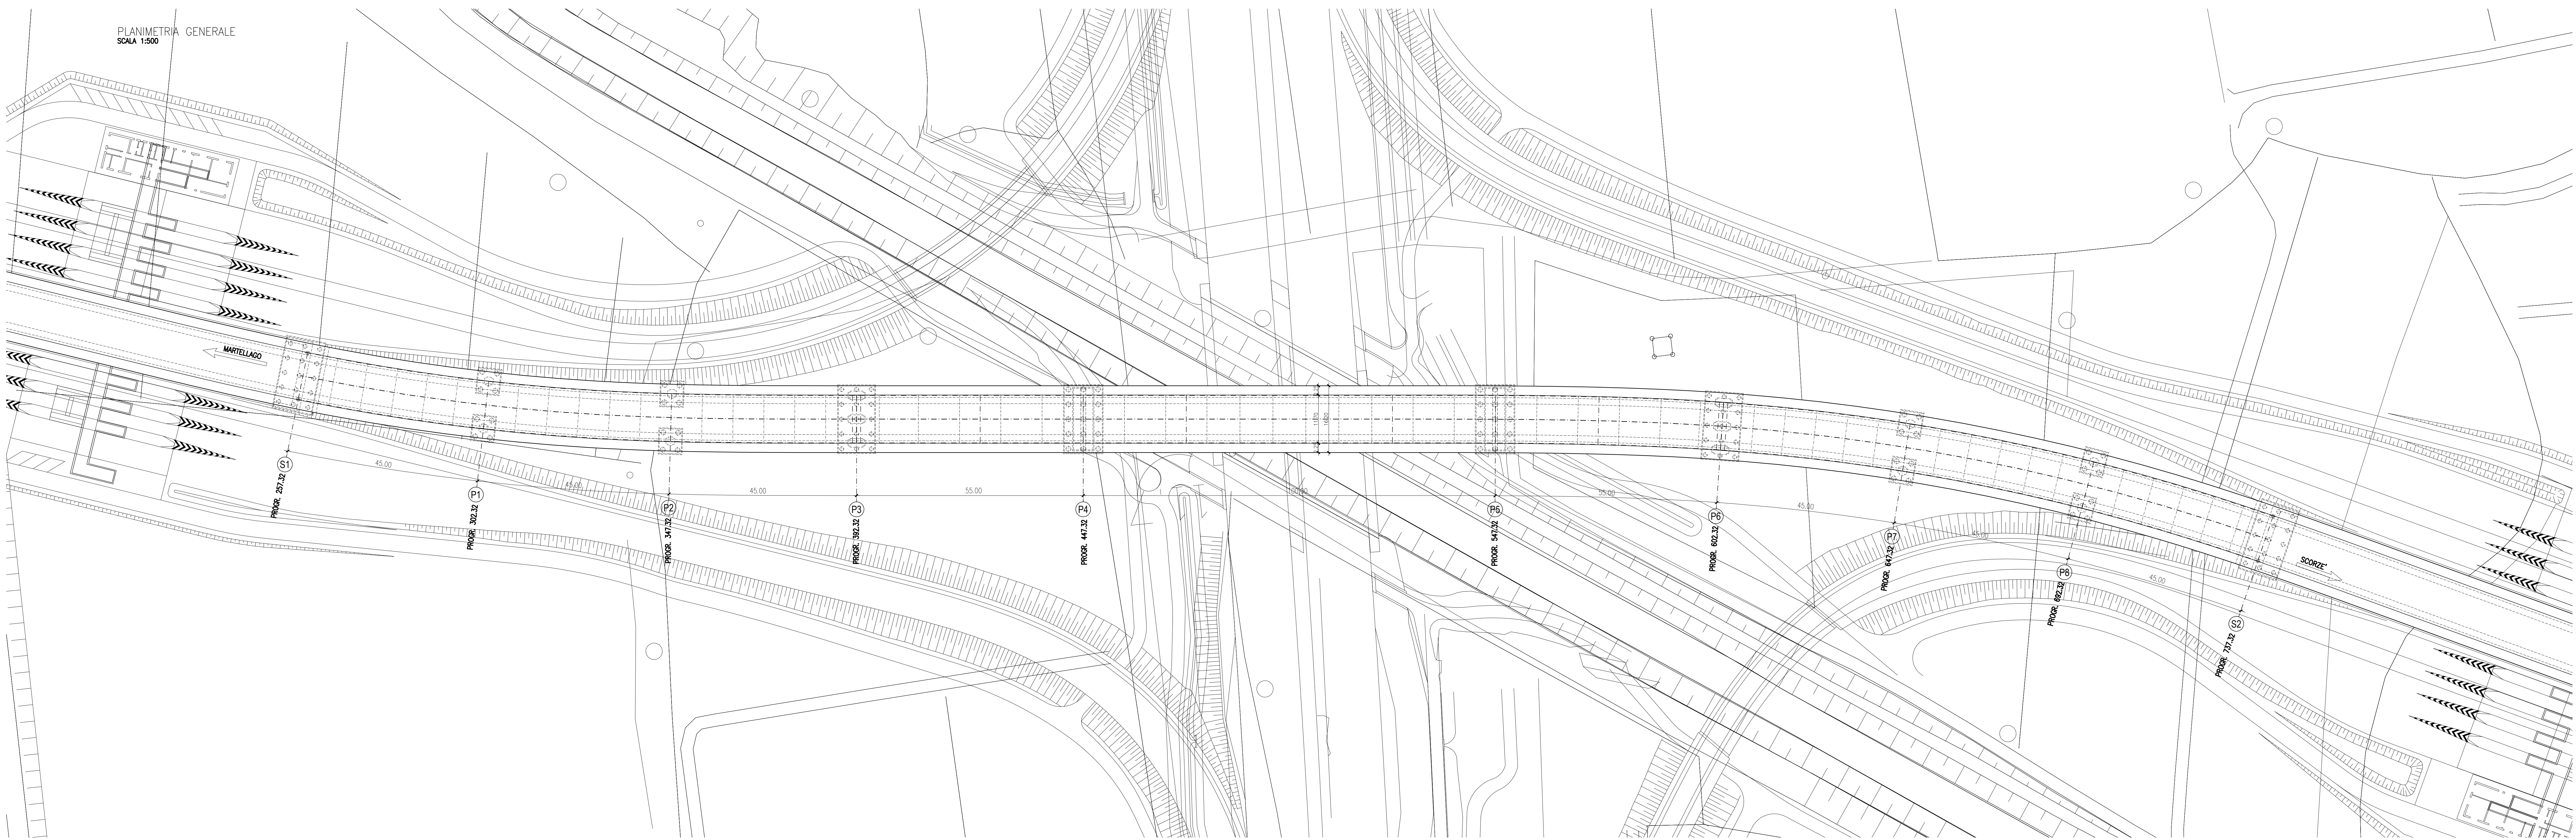

PER LE PRESCRIZIONI SUI MATERIALI FARE RIFERIMENTO ALL'ELABORATO:
TAVOLA MATERIALI ZLT.5E2.00000.PE.SM.001.00

ANAS S.P.A.

AUTOSTRADA A4 - VARIANTE DI MESTRE
PASSANTE
AUTOSTRADALE
(L.443/2001 D.Lgs. 20.08.2002 N°190)

PROGETTO ESECUTIVO
C.U.P. D51B04000060001

IL RESPONSABILE DEL PROCEDIMENTO

GENERAL CONTRACTOR
Passante di Mestre s.c.p.a.

DIREZIONE LAVORI
ERGOTECNA

PROGETTAZIONE ESECUTIVA

CONSULENZA STRUTTURALE: **zolet**
CONSULENZA IMPIANTI: **SIST**
RESPONSABILE DEL PROGETTO: **SINT**
DOTT. ING. LUCIO ZOLLET

OPERE D'ARTE MAGGIORI
CASELLO DI MARTELLAGO-SCORZE' E VIABILITA' DI COLLEGAMENTO
VIADOTTO DI SCAVALCO - GENERALE - PIANTA E PROSPETTO

CODICE DOCUMENTO: ZLT.5E2.B3521.PE.PZ.001.00

CODIFICA WBS: B3521

REV.	DATA	DESCRIZIONE	REDAATTO	CONTROLLATO	APPROVATO	TAVOLA
00		EMERSONE UFFICIALE	FAVARO	ORGANITE	ZOLLET	B3521.PE.PZ.001
01						SCALA 1:500
02						CAD
03						ACQUADRO
04						NOTE DEL PROGETTO ZLT.5E2.B3521.PE.PZ.001.00000