



ANAS S.P.A.



AUTOSTRADA A4 - VARIANTE DI MESTRE

# PASSANTE AUTOSTRADALE

(L.443/2001 D.Lgs. 20.08.2002 N°190)

PROGETTO ESECUTIVO  
C.U.P D51B04000060001

IL RESPONSABILE  
DEL PROCEDIMENTO

GENERAL CONTRACTOR

 **Passante di Mestre s.c.p.a.**

DIREZIONE LAVORI



PROGETTAZIONE ESECUTIVA



RESPONSABILE DEL PROGETTO:  
DOTT. ING. LUCIO ZOLLET



PROGETTO STRADALE  
CASELLO DI MARTELLAGO-SCORZE<sup>1</sup> E VIABILITA<sup>1</sup> DI COLLEGAMENTO  
ROTATORIA CASTELLANA - SEZIONI CORRENTI

CODICE DOCUMENTO

ZLT.5E2.C2405B.PE.SV.001.00

CODIFICA WBS

C2405B

REV.	DATA	DESCRIZIONE	REDATTO	CONTROLLATO	APPROVATO	TAVOLA
00	07/12	EMISSIONE UFFICIALE	TARULLI	ZANCHETTIN	ZOLLET	<b>C2405B.PE.SV.001</b>
01						SCALA -
02						CAD -
03						NOME FILE
04						ZLT.5E2.C2405B.PE.SV.001.00.dwg











PROFILO ROT\_CAST

SEZIONE R-6

PROGRESSIVA 54.00

-3  
200 200

PROGRESSIVE TERRENO	-20.00	-12.21		-9.06	-7.46	-5.85		-1.66		2.12	5.04	5.65	7.85	10.66	12.46	14.05	16.73	18.90	20.00
PARZIALI TERRENO		7.79	3.15	1.60	1.61	4.19	3.78	2.92	0.61	2.20	2.81	1.80	1.59	2.68	2.17	1.10			
QUOTE TERRENO	8.85	8.90	8.89	8.90	8.93	8.93	8.74	7.97	7.72	8.92	8.94	8.95	8.95	8.95	8.95	8.95	8.94	8.92	
PROGRESSIVE PROGETTO			-11.66	-11.15	-10.65	-10.15	-9.65	-8.75	-7.90	-7.50	-6.00								
PARZIALI PROGETTO		0.51	0.50	0.50	0.50	0.85	0.40	1.50	6.00	1.50									
QUOTE PROGETTO		8.90	8.39	8.39	8.89	9.49	9.53	9.39	9.35	9.20	9.16								

AIUOLA SPARTITRAFFICO CICLABILE OGGETTO DI ALTRA PROGETTAZIONE

2.50%





PROFILO ROT\_CAST

SEZIONE R-8

PROGRESSIVA 77.34

200  
200  
-3

PROGRESSIVE TERRENO	-20.00	-16.63	-12.58	-11.72	-11.20	-10.70	-10.20	-9.70	-8.75	-7.90	-7.50	-6.00	0.00	1.50	6.57	9.37	10.92	12.54	14.42	16.61	18.13	19.88	20.00	
PARZIALI TERRENO		3.37	4.05	0.52	0.50	0.50	0.50	0.50	0.85	0.40	1.50		11.28	2.80	1.55	1.62	1.88	2.19	1.52	1.75	0.12			
QUOTE TERRENO	8.87	8.91	8.88	8.87	8.86	8.86	8.86	8.86	9.49	9.53	9.39	9.35	8.87	8.93	8.97	8.97	8.96	8.96	8.96	8.96	8.96	8.96	8.96	8.96
PROGRESSIVE PROGETTO														0.00	1.50									
PARZIALI PROGETTO													6.00	1.50										
QUOTE PROGETTO					8.87	8.36	8.36	8.86	9.49	9.53	9.39	9.35		9.20	9.16									

AIUOLA SPARTITRAFFICO      PROFILO SUD EST


2.50%

PROFILO ROT\_CAST

SEZIONE R-9

PROGRESSIVA 90.66

200  
200  
-3

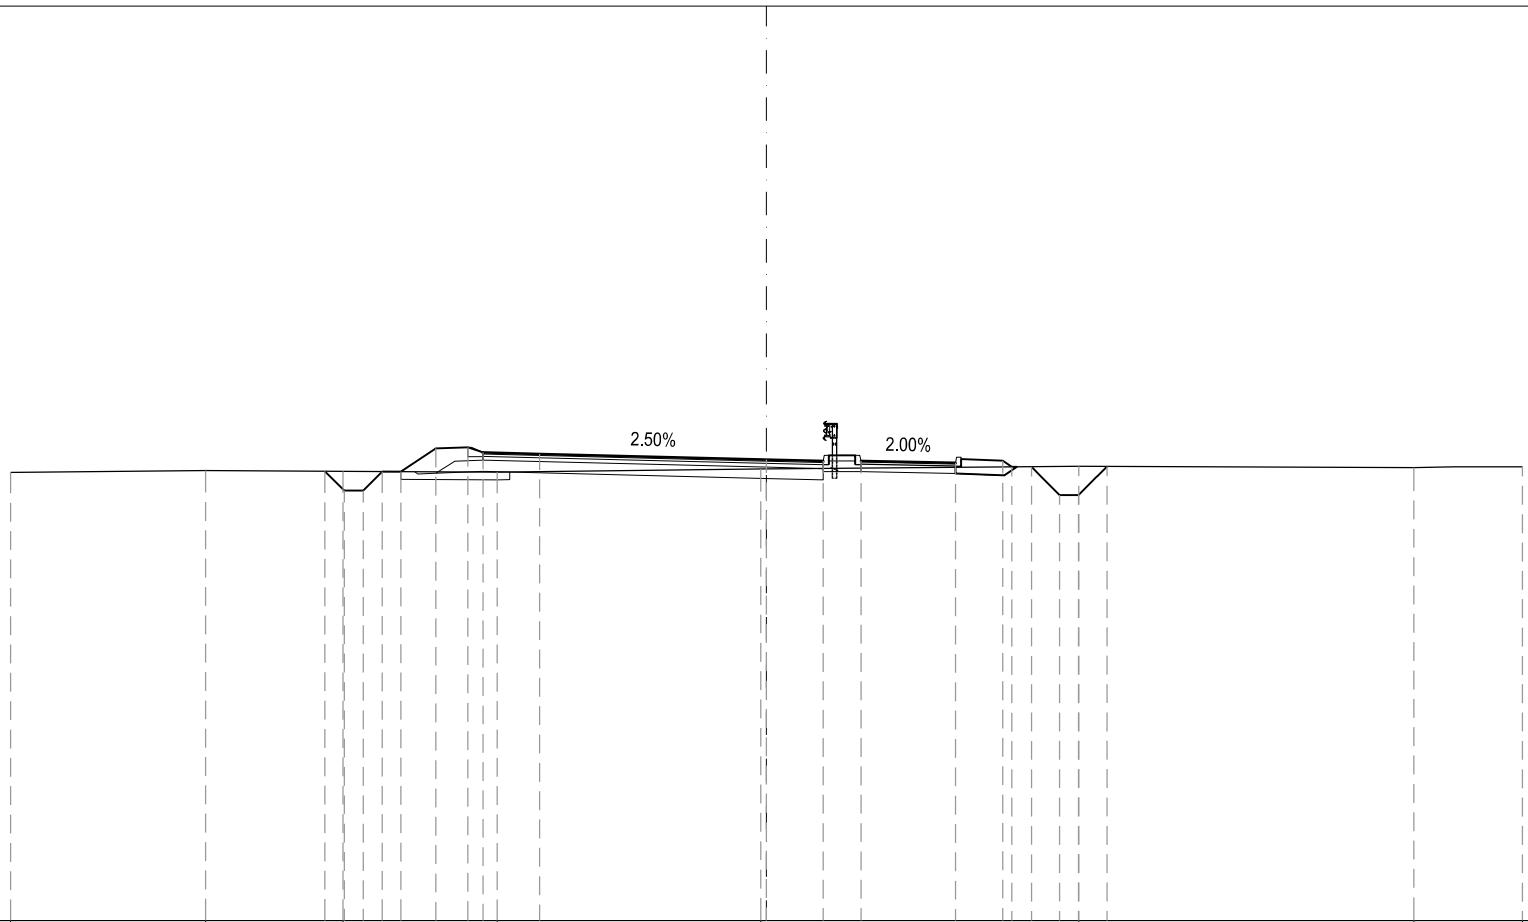


PROGRESSIVE TERRENO	20.00	14.84	11.21	7.12	0.15	8.26	17.13	20.00													
PARZIALI TERRENO	5.16	3.63	4.09	6.97	8.41	8.87	2.87														
QUOTE TERRENO	8.86	8.91	8.89	8.87	8.95	9.02	8.99	9.01													
PROGRESSIVE PROGETTO			11.68	11.17	10.67	10.17	9.67	8.75	7.90	7.50	6.00	0.00	1.50	2.50	5.00	6.25	6.49	7.01	7.76	8.26	9.01
PARZIALI PROGETTO			0.51	0.50	0.50	0.50	0.50	0.85	0.40	1.50	6.00	1.50	1.00	2.50	1.25	0.24	0.75	0.50	0.75		
QUOTE PROGETTO			8.89	8.38	8.38	8.88	9.49	9.53	9.39	9.35	9.20	9.16	9.16	9.11	9.17	9.01	9.01	8.26	8.26	9.02	

PROFILO ROT\_CAST

SEZIONE R-10

PROGRESSIVA 101.00

-3  
200 200

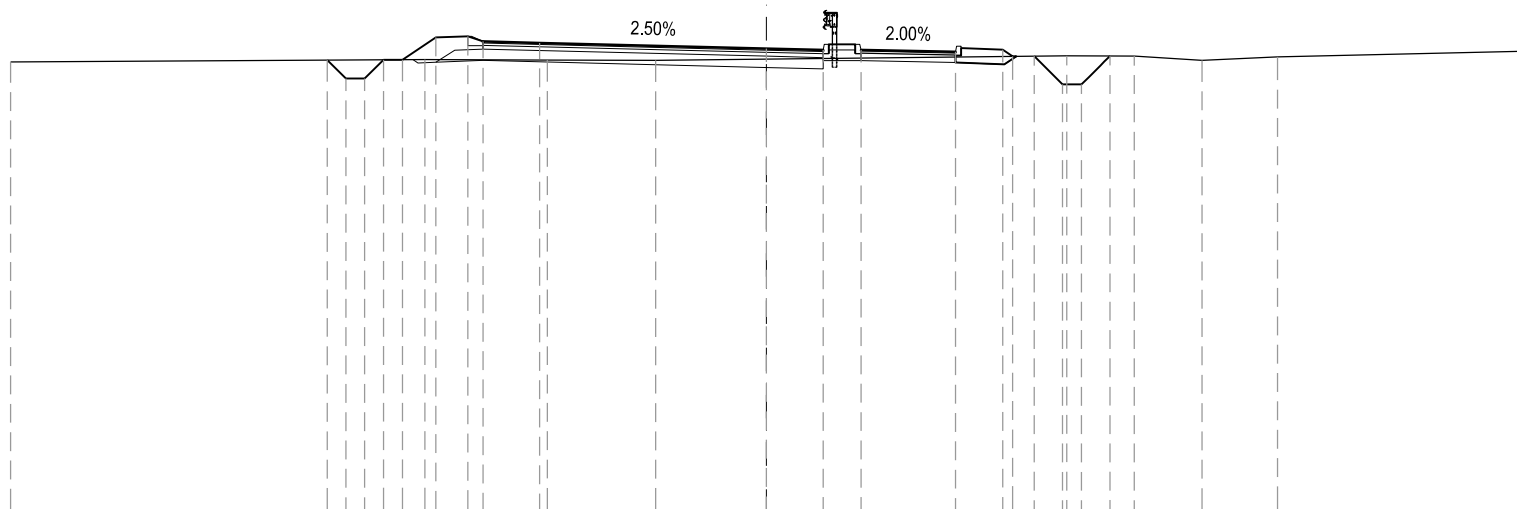


PROGRESSIVE TERRENO	-20.00			-9.04	-5.80	-2.93			7.95	9.73	11.52	13.52	20.00										
PARZIALI TERRENO		10.96		3.24	2.87		10.88		1.78	1.79	2.00	6.48											
QUOTE TERRENO	8.85			8.91	8.90	8.89			9.01	9.00	8.89	8.98	9.13										
PROGRESSIVE PROGETTO				-11.62	-11.13	-10.63	-10.13	-9.63	-8.75	-7.90	-7.50	-6.00	0.00	1.50	2.50	5.00	6.25	6.51	7.09	7.84	8.34	9.09	
PARZIALI PROGETTO			0.49	0.50	0.50	0.50	0.50	0.85	0.85	0.40	1.50	6.00	1.50	1.00	2.50	1.25	0.26	0.75	0.50	0.75			
QUOTE PROGETTO			8.90	8.41	8.41	8.91	8.91	9.49	9.53	9.39	9.35	9.20	9.16	9.16	9.11	9.17	8.99	9.00	8.25	8.25	9.00		

PROFILO ROT\_CAST

SEZIONE R-11

PROGRESSIVA 112.97

-3  
200 200

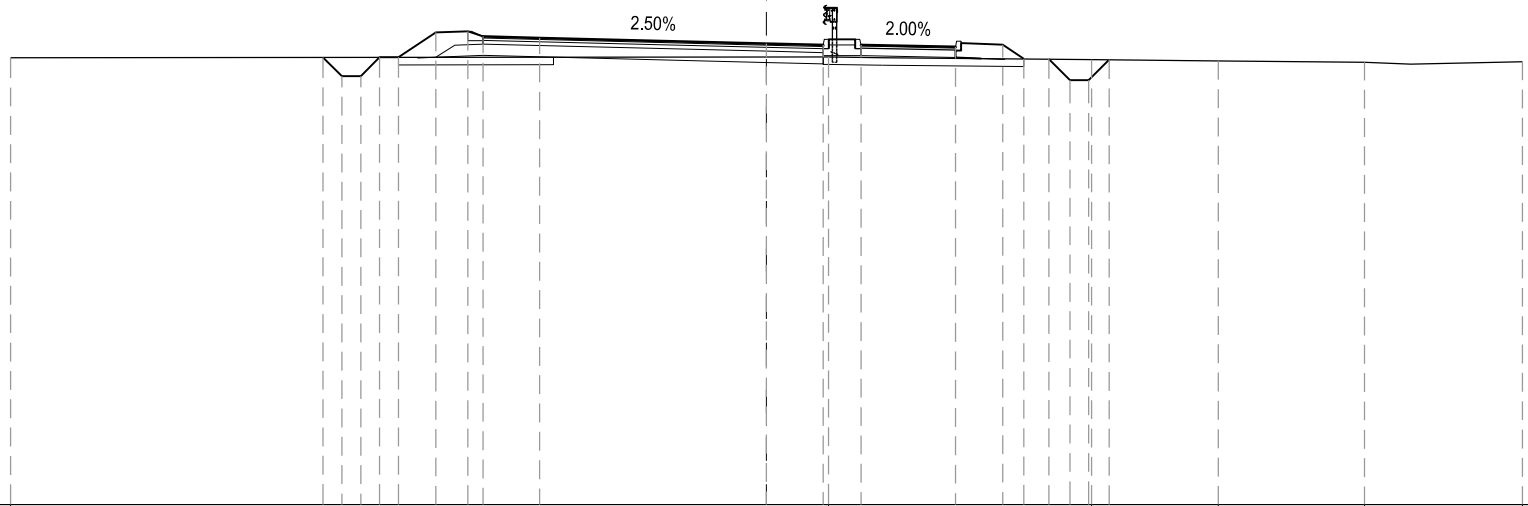

PROGRESSIVE TERRENO	-20.00				1.64				8.60		11.95		15.83		20.00						
PARZIALI TERRENO		21.64					6.96				3.35		3.88		4.17						
QUOTE TERRENO	8.83				8.85				8.78		8.74		8.71		8.72						
PROGRESSIVE PROGETTO			-11.73	-11.24	-10.74	-10.24	-9.74	-8.75	-7.90	-7.50	-6.00	0.00	1.50	2.50	5.00	6.25	6.81	7.47	8.03	8.53	9.07
PARZIALI PROGETTO		0.49	0.50	0.50	0.50	0.50	0.85	0.85	0.40	1.50	6.00	1.50	1.00	2.50	1.25	0.56	0.56	0.50	0.54		
QUOTE PROGETTO		8.83	8.34	8.34	8.84	8.84	9.49	9.53	9.39	9.35		9.20	9.16	9.16	9.11	9.17	8.79	8.79	8.23	8.23	8.77

PROFILO ROT\_CAST

SEZIONE R-12

PROGRESSIVA 129.15

-3  
200  
200

PROGRESSIVE TERRENO


PARZIALI TERRENO

QUOTE TERRENO

PROGRESSIVE PROGETTO

PARZIALI PROGETTO


QUOTE PROGETTO

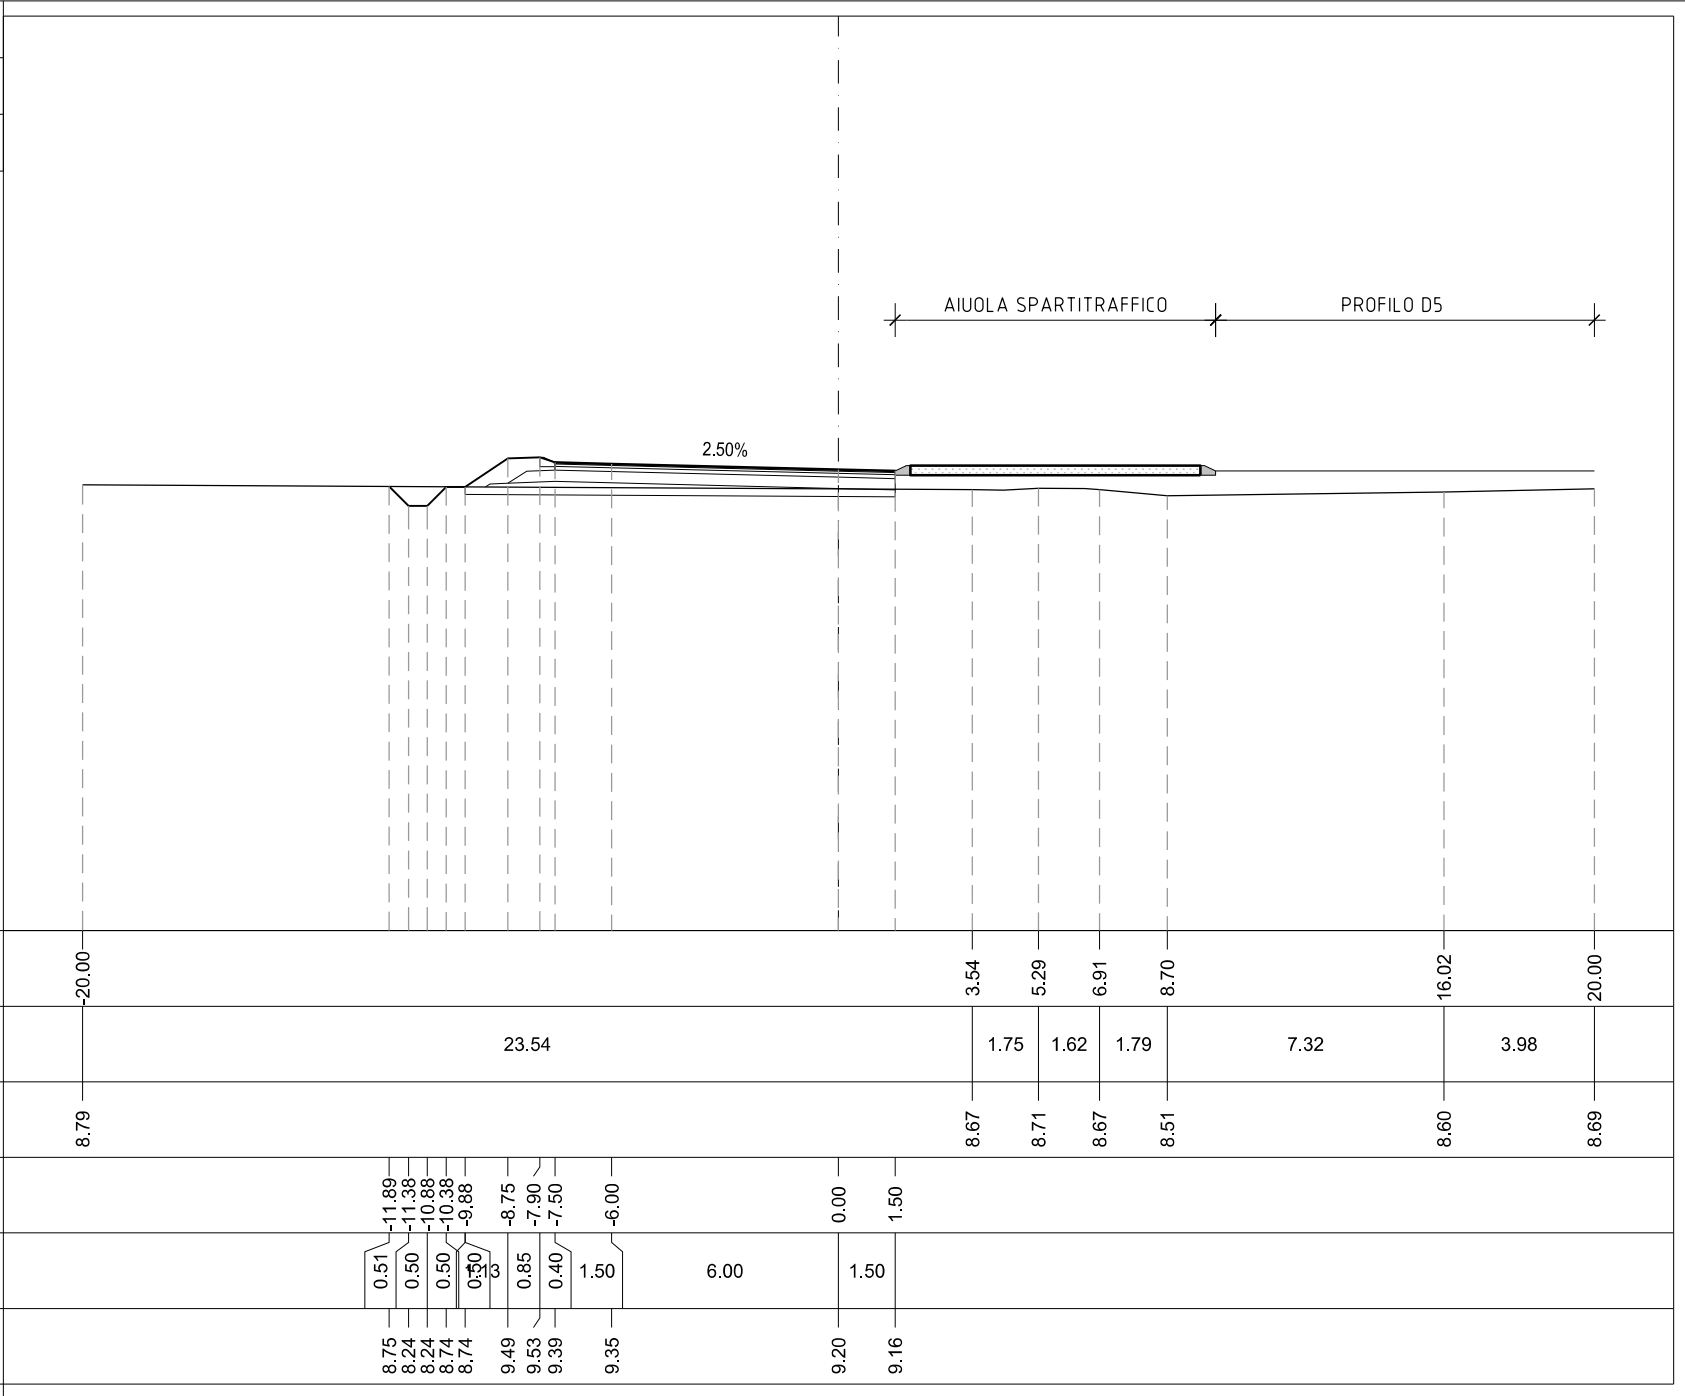

PROFILO ROT\_CAST

SEZIONE R-13

PROGRESSIVA 143.30

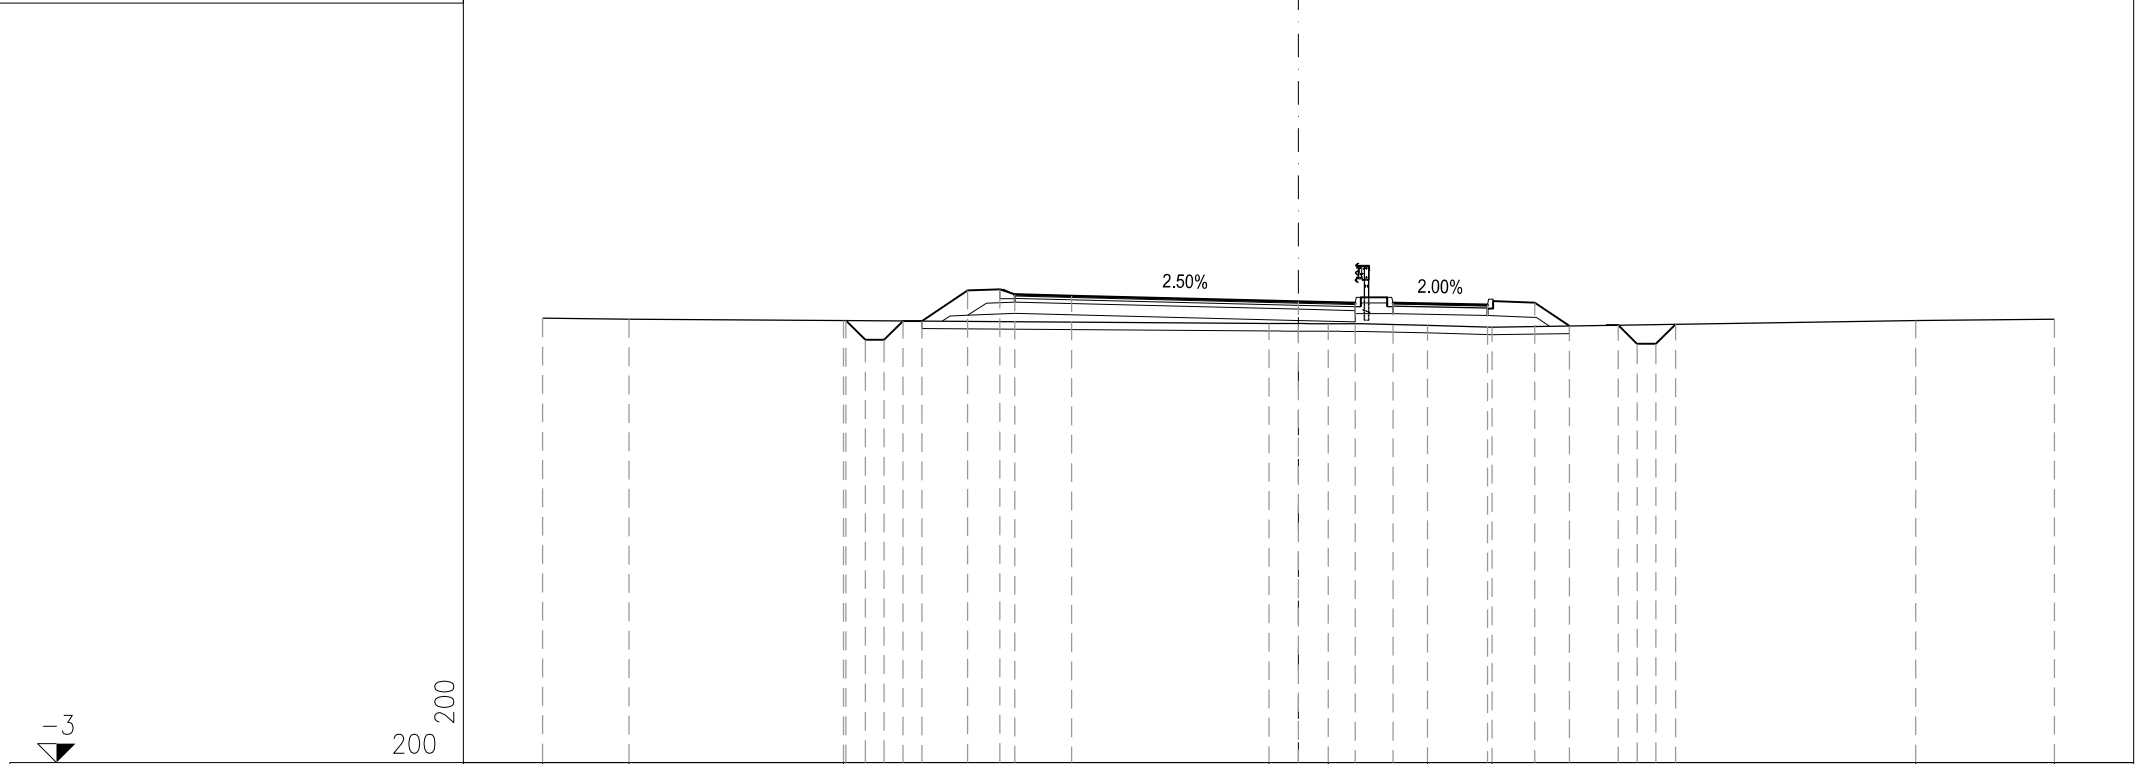

-3


200 200

PROGRESSIVE TERRENO	20.00	17.72	12.04	-0.78	0.79	3.41	5.12	16.33	20.00
PARZIALI TERRENO	2.28	5.68	11.26	1.57	2.62	1.71	11.21	3.67	
QUOTE TERRENO	8.76	8.73	8.70	8.62	8.61	8.57	8.52	8.70	8.73
PROGRESSIVE PROGETTO			11.98	0.00	1.50	2.50	5.00	6.25	7.17
PARZIALI PROGETTO			0.52	1.50	1.00	2.50	1.25	0.92	0.52
QUOTE PROGETTO			8.70	9.20	9.16	9.16	9.11	9.17	8.56

PROFILO ROT\_CAST

SEZIONE R-14

PROGRESSIVA 145.59

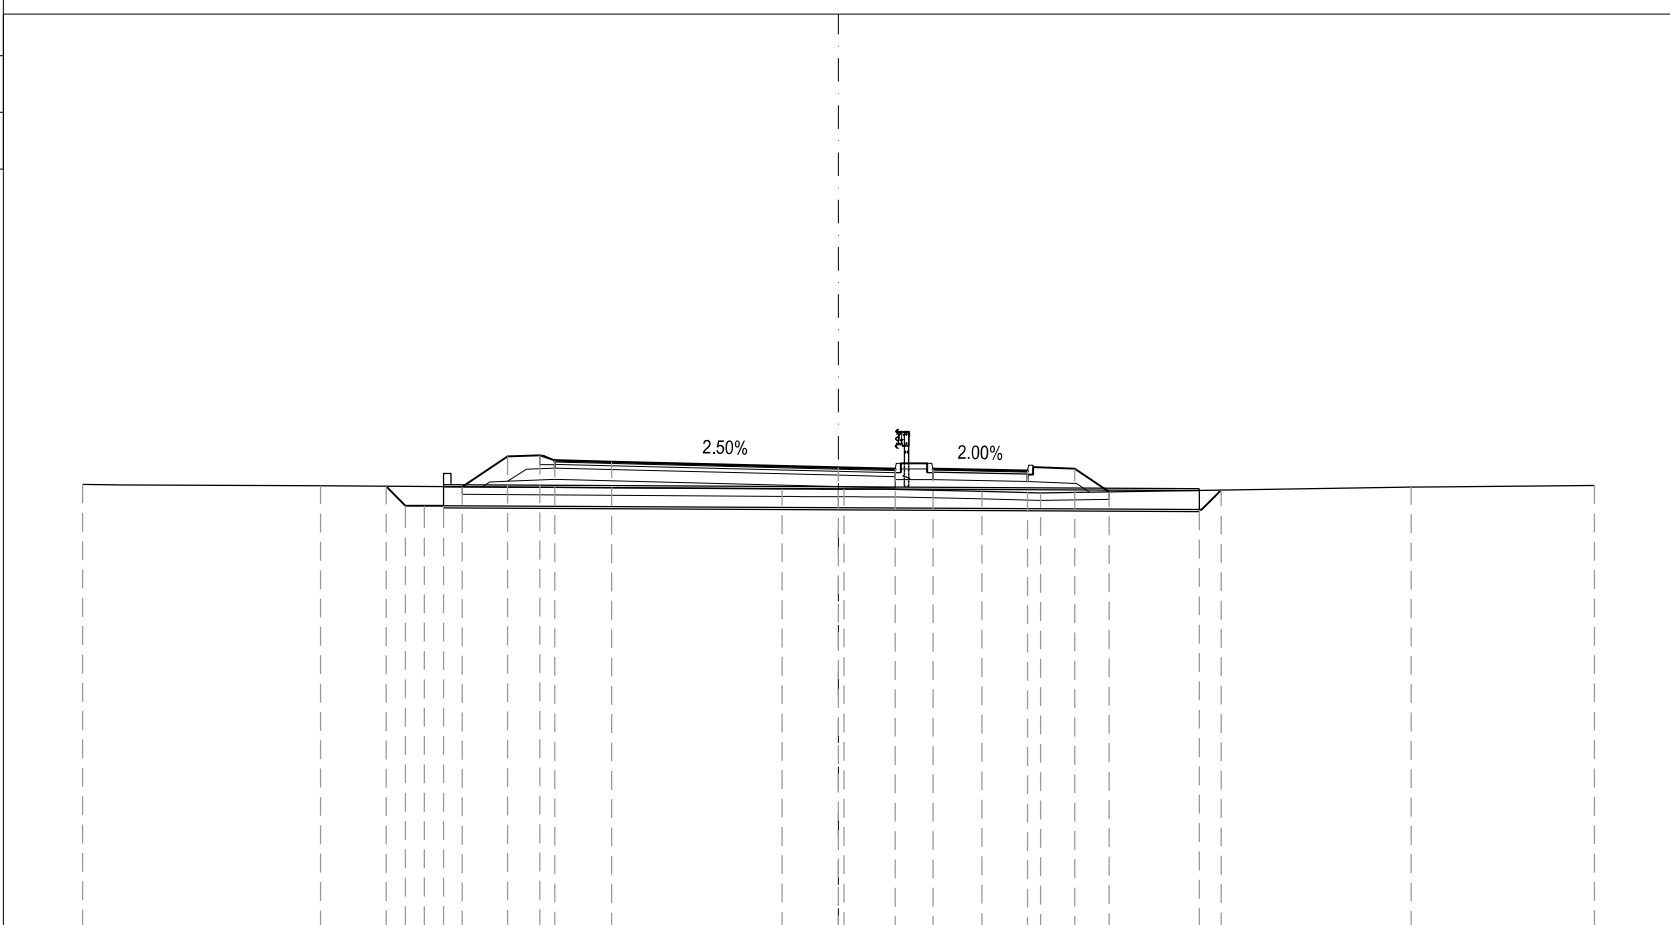

-3

200  
200

PROGRESSIVE  
TERRENO

-20.00

-13.71

-1.49

0.15

3.79

5.35

15.15

20.00

PARZIALI  
TERRENO

6.29

12.22

1.64

3.64

1.56

9.80

4.85

QUOTE  
TERRENO

8.76

8.72

8.63

8.63

8.57

8.53

8.69

8.72

PROGRESSIVE  
PROGETTO



















0.51

0.50

0.51

1.21

0.85

0.40

1.50

0.00

1.50

1.00

2.50

5.00

6.25

7.17

9.55

10.13

PARZIALI  
PROGETTO

0.51

0.50

0.51

1.21

0.85

0.40

1.50

6.00

1.50

1.00

2.50

1.25

0.92

0.58

0.58

QUOTE  
PROGETTO

8.71

8.19

8.19

8.19

8.69

9.49

9.53

9.39

9.35

6.00

9.20

9.16

9.16

9.11

9.17

8.56

8.08

8.61

11.97

11.46

10.96

10.45

9.96

8.75

7.90

7.50

6.00

0.00

1.50

2.50

5.00

6.25

7.17

9.55


10.13

PROFILO ROT\_CAST

SEZIONE R-15

PROGRESSIVA 151.00

200  
200

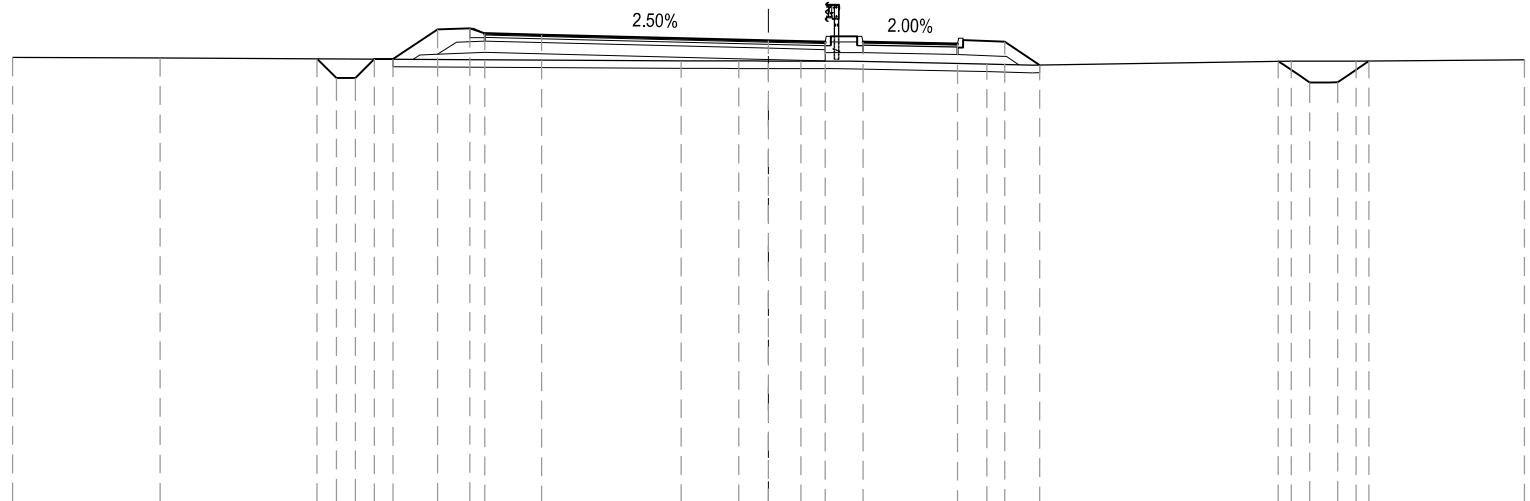

PROGRESSIVE TERRENO	-20.00	-16.10		-2.31	-0.78	0.86		5.78		13.83	15.55	20.00														
PARZIALI TERRENO		3.90		13.79		1.53	1.64	4.92		8.05	1.72	4.45														
QUOTE TERRENO	8.76		8.74			8.67	8.66	8.66		8.58		8.69														
PROGRESSIVE PROGETTO								0.00	1.50	2.50	5.00	6.25	7.18		13.49	14.32	15.06	15.88								
PARZIALI PROGETTO				0.51	0.50	0.50	0.50	0.50	0.85	0.40	1.50		6.00		1.50	1.00	2.50		1.25	0.93		0.83	0.74	0.82		
QUOTE PROGETTO				8.72	8.21	8.21	8.71		9.49	9.53	9.39	9.35			9.20	9.16	9.16		9.11	9.17	8.55		8.65	8.09	8.09	8.66



PROFILO ROT\_CAST

SEZIONE R-16

PROGRESSIVA 157.07

-3  
200  
200

PROGRESSIVE TERRENO		-20.00	-17.47					-1.94	-0.37	1.34	3.21		10.49	14.57	17.23	20.00	20.00
PARZIALI TERRENO		2.53	15.53	1.57	1.71	1.87	7.29	4.08	2.66	2.76							
QUOTE TERRENO		8.77	8.76					8.70	8.70	8.70	8.69		8.59	8.62	8.62	8.64	8.64
PROGRESSIVE PROGETTO				-11.90	-11.39	-10.89	-10.39	-9.89	-8.75	-7.90	-7.50	-6.00					
PARZIALI PROGETTO		0.51	0.50	0.50	0.50	0.50	0.50	1.44	0.85	0.40	1.50	6.00	1.50				
QUOTE PROGETTO		8.74	8.23	8.23	8.73	9.49	9.53	9.39	9.35			9.20	9.16				

PROFILO PUCCINI

2.50%



PROFILO ROT\_CAST\_NO

SEZIONE 2

PROGRESSIVA 10.00

-3  
200  
200

PROGRESSIVE TERRENO	-20.00	14.44	9.34	7.06	6.48	4.96	3.40	-0.04	3.23	4.64	6.71	7.74	8.58	11.95	13.80	15.59	17.33	19.00	20.00	
PARZIALI TERRENO		5.56	5.10	2.28	0.58	0.29	1.23	1.56	3.36	3.27	1.41	2.07	1.03	0.84	3.37	1.85	1.79	1.74	1.67	1.00
QUOTE TERRENO	9.20	9.02	8.78	8.34	8.10	8.25	8.91	8.95	8.83	8.69	8.53	7.70	8.33	8.84	8.87	8.88	8.89	8.90	8.90	8.90
PROGRESSIVE PROGETTO							-4.48	-3.72	0.00	3.40	4.88									
PARZIALI PROGETTO							0.76	3.72		3.40	0.98									
QUOTE PROGETTO							8.95	8.94	8.88	8.80	8.79	8.79								

CICLABILE OGGETTO DI ALTRA PROGETTAZIONE

1.50%  
2.50%




PROFILO ROT\_CAST\_NO

SEZIONE 3

PROGRESSIVA 20.00

-3  
200  
200

PROGRESSIVE TERRENO	-20.00	-17.74	-14.15	-10.96	-8.52	-5.89	-5.51	-4.29	-2.74	0.46	3.64	5.22	7.08	7.27	8.94	11.38	12.97	15.79	17.59	19.32	20.00
PARZIALI TERRENO		2.26	3.59	3.19	2.44	2.63	0.38	1.22	1.55	3.20	3.18	1.58	1.86	0.19	1.67	2.44	1.59	2.82	1.80	1.73	0.68
QUOTE TERRENO	9.31	9.18	9.05	8.88	8.77	8.36	8.26	8.91	8.94	8.84	8.71	8.51	7.70	7.81	8.82	8.83	8.85	8.86	8.88	8.89	8.89
PROGRESSIVE PROGETTO							-5.11	-4.06		0.00	3.40	4.30	5.48								
PARZIALI PROGETTO							1.05		4.06		3.40	0.90	1.18								
QUOTE PROGETTO						8.93	8.93			8.95	8.86	8.84	8.84								

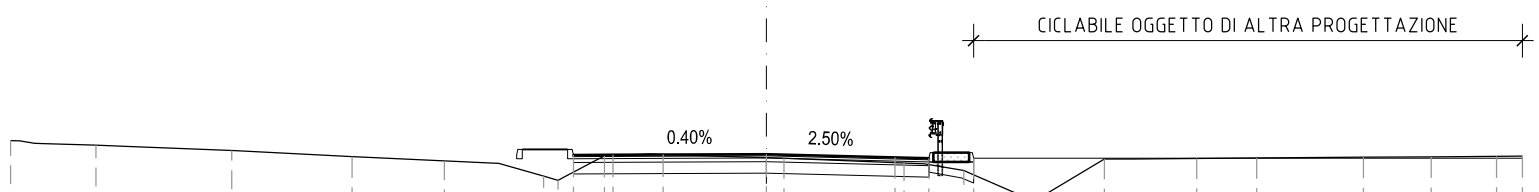




PROFILO ROT\_CAST\_NO

SEZIONE 5

PROGRESSIVA 40.00

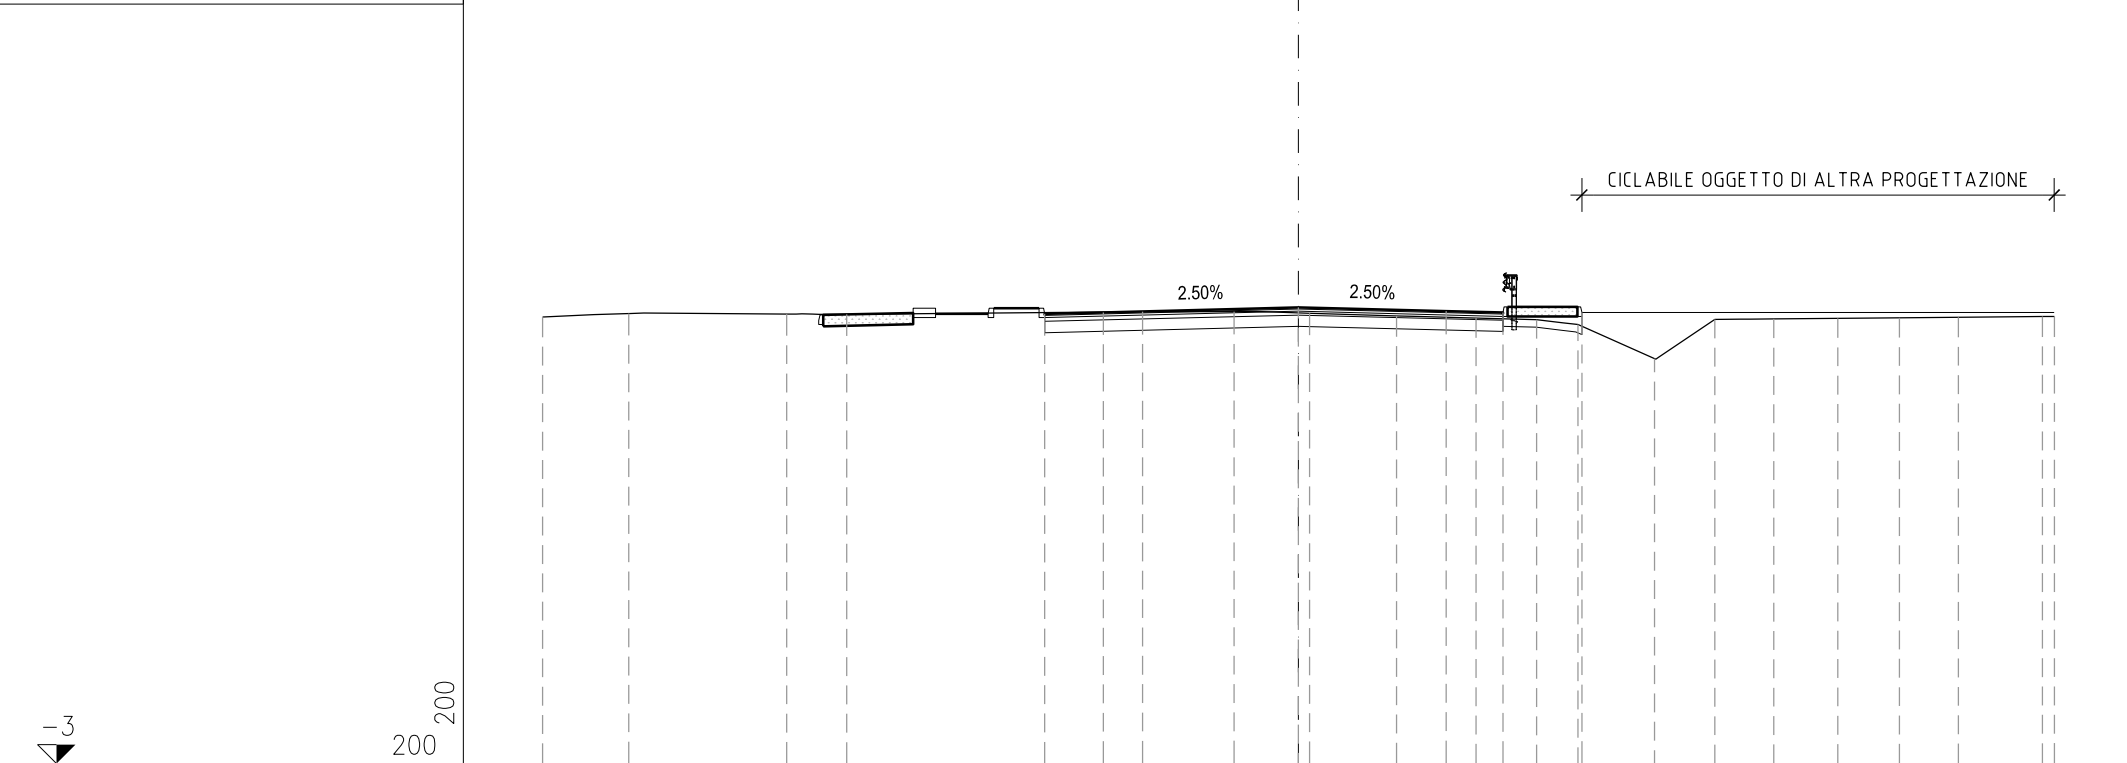

PROGRESSIVE TERRENO	-20.00	-17.72	-13.54	-11.95		-4.13	-1.71	0.29	2.60	4.70	6.30	7.39	9.42	11.02	12.58	14.27	15.90	17.46	19.69	20.00
PARZIALI TERRENO		2.28	4.18	1.59	7.82	2.42	2.00	2.31	2.10	1.60	1.09	2.03	1.60	1.56	1.69	1.63	1.56	2.23	0.31	
QUOTE TERRENO	8.82	8.91	8.89	8.89		8.96	8.96	8.92	8.85	8.79	8.75	8.62	7.72	8.76	8.77	8.78	8.80	8.81	8.83	8.83
PROGRESSIVE PROGETTO						-6.71	-5.16	0.00		3.91	5.41	7.50								
PARZIALI PROGETTO						1.55	5.16		3.91	1.50	2.09									
QUOTE PROGETTO						8.90	8.94	9.07		8.97	8.94	8.94								



PROFILO ROT\_CAST\_NO

SEZIONE 7

PROGRESSIVA 52.39

PISTA CICLABILE

AIUOLA SPARTITRAFFICO

CICLABILE OGGETTO DI ALTRA PROGETTAZIONE

0.60%

0.60%

-3

200  
200

PROGRESSIVE  
TERRENO

-25.00 -22.69 -13.57 -8.82 -6.89 -5.27 -2.91 0.08 3.85 6.38 8.26 9.43 10.21 11.70 12.08 13.62 15.00

PARZIALI  
TERRENO

2.31 9.12 4.75 1.93 1.62 2.36 2.99 3.77 2.53 1.88 1.17 0.78 1.49 0.38 1.54 1.38

QUOTE  
TERRENO

8.76 8.77 8.85 8.93 8.93 8.93 8.96 8.99 8.99 8.89 8.80 8.72 8.58 8.26 7.67 7.91 8.87 8.85

PROGRESSIVE  
PROGETTO

-20.13 -17.53 -14.23 -6.36 0.00 0.59 4.59 6.10 9.22

PARZIALI  
PROGETTO

2.60 3.30 7.87 6.36 0.59 4.00 1.51 3.12

QUOTE  
PROGETTO

9.04 9.04 9.06 9.11 9.15 9.14 9.12 9.11 9.11






PROFILO ROT\_CAST\_SE

SEZIONE 1

PROGRESSIVA 0.00

200  
200  
-3


PROGRESSIVE TERRENO	-20.00	16.39	14.60	11.53	10.27	-8.63	-8.15	-7.74	-6.03	-3.79	0.00	3.53	5.20	6.78	8.31	11.64	13.45	20.00
PARZIALI TERRENO		3.61	1.79	3.07	1.26	1.64	0.48	0.41	1.71	2.24	3.79	3.53	1.67	1.58	1.53	3.33	1.81	6.55
QUOTE TERRENO	8.75	8.88	8.89	8.80	8.69	7.96	7.74	7.95	8.84	8.89	8.94	8.88	8.90	8.87	8.91	9.00	9.08	9.08
PROGRESSIVE PROGETTO										-3.50	0.00	3.00	3.50					
PARZIALI PROGETTO										0.50	3.00	0.50						
QUOTE PROGETTO										8.92	8.96	8.93	8.92					

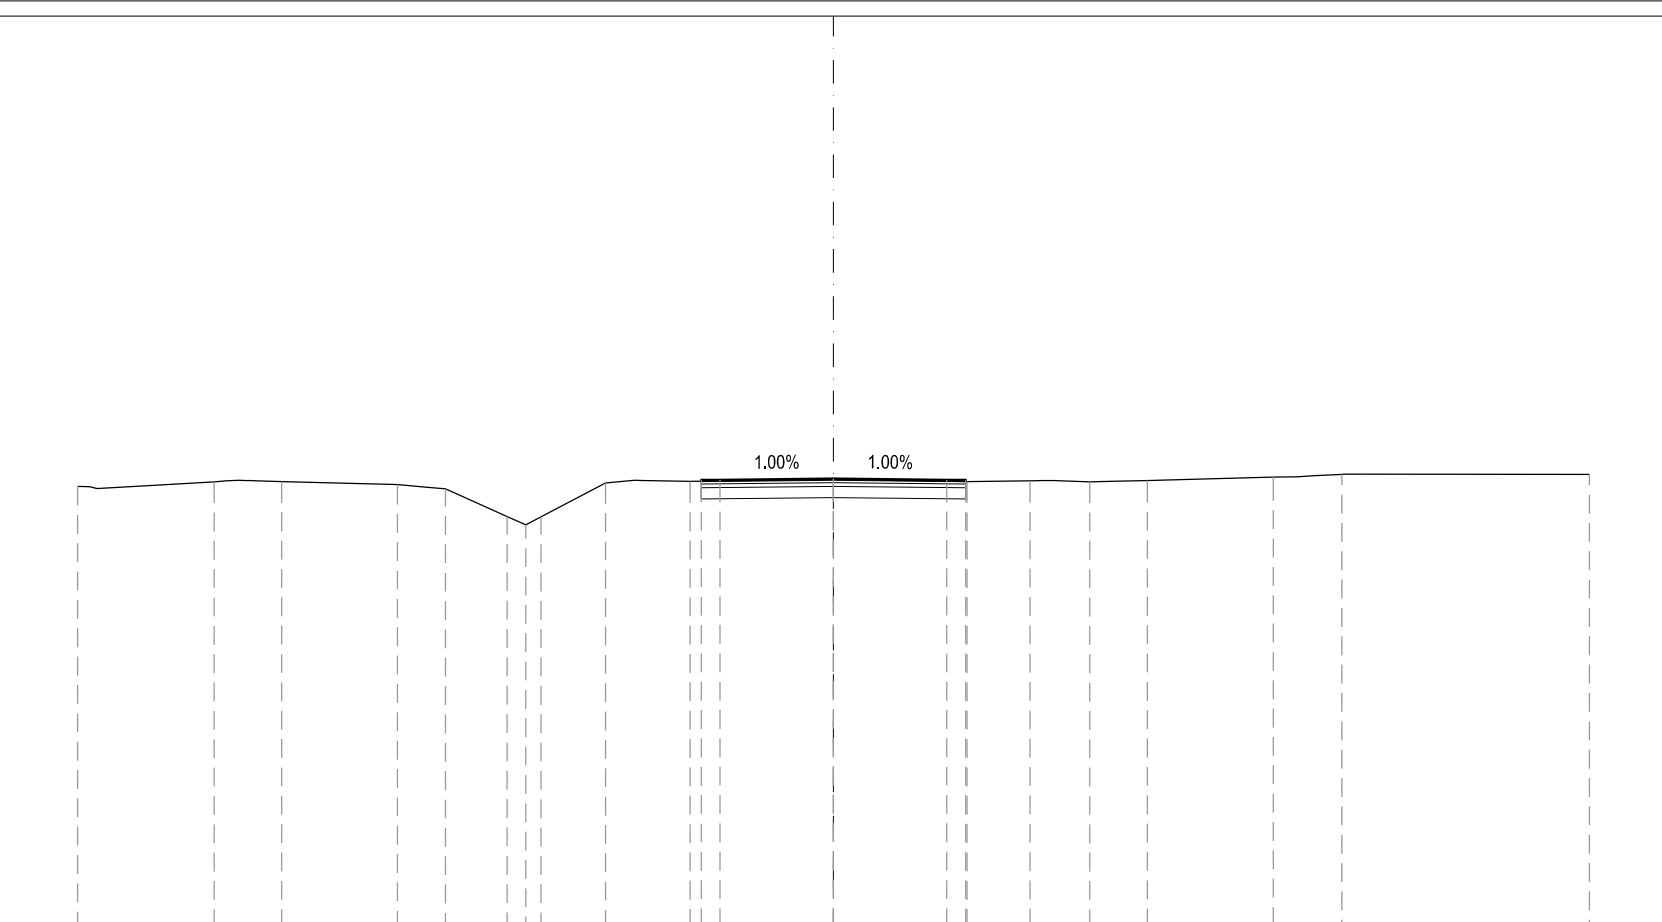

PROFILO ROT\_CAST\_SE

SEZIONE 2

PROGRESSIVA 10.00

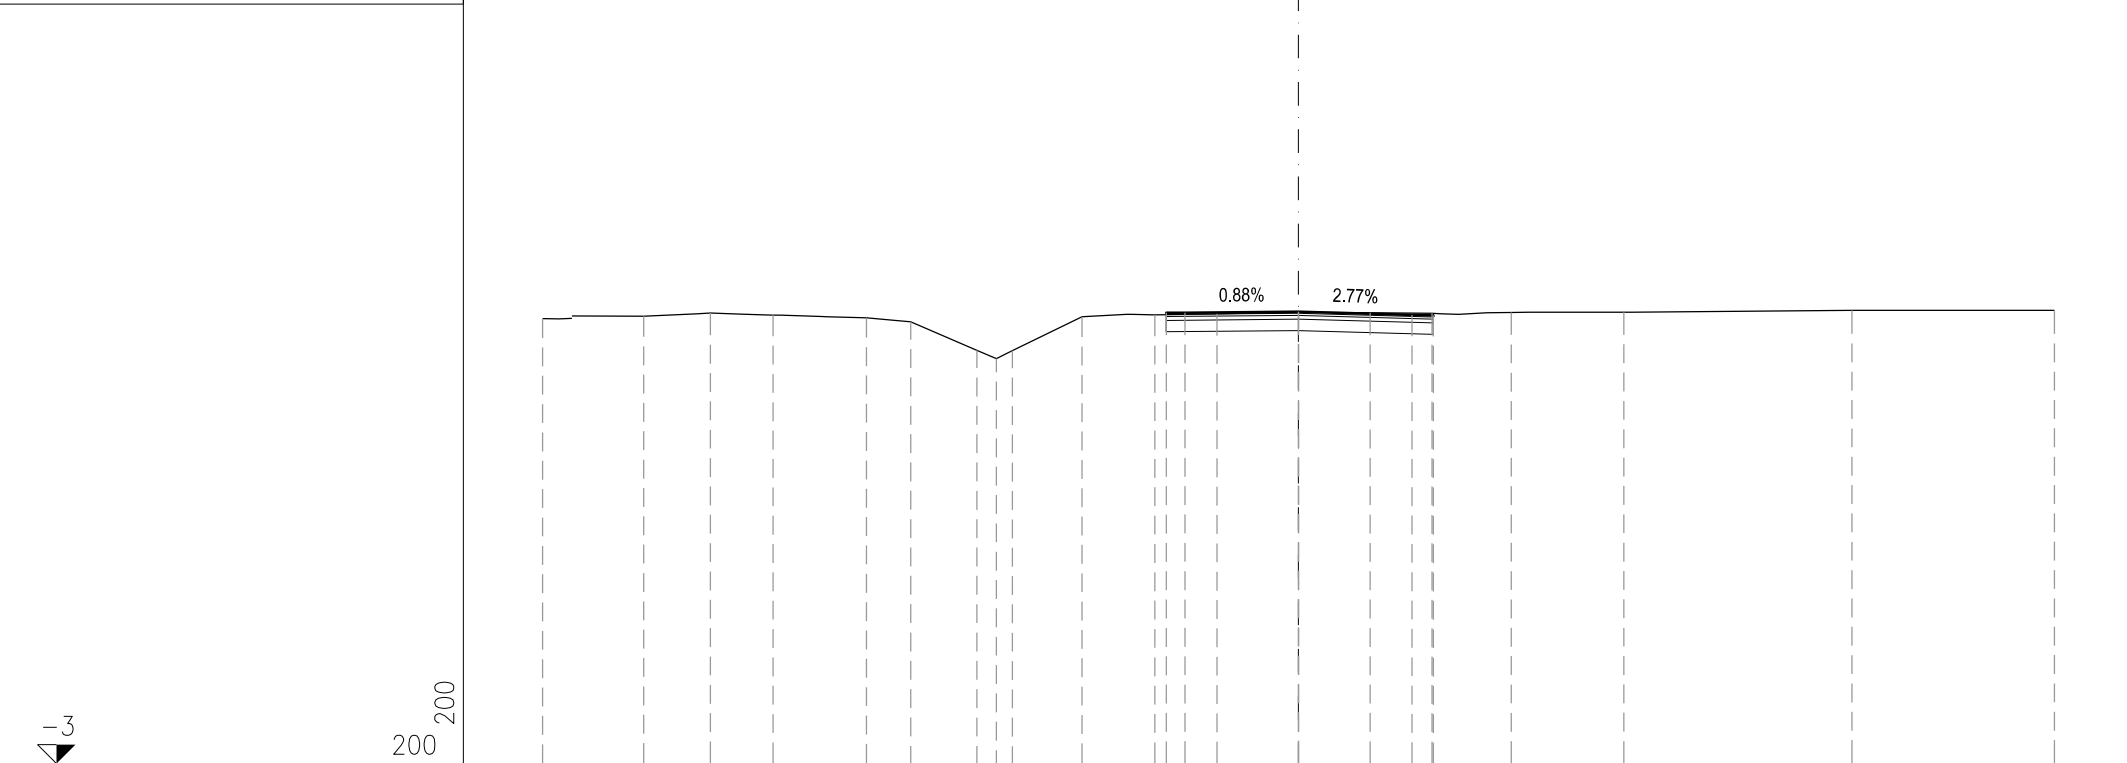


PROGRESSIVE TERRENO	-20.00	-17.32	-15.56	-13.90	-11.43	-10.26	-8.51	-8.00	-7.57	-5.73	-3.80	-2.16	0.01	1.90	3.53	5.63	8.61	14.65	20.00
PARZIALI TERRENO	0.77	1.91	1.76	1.66	2.47	1.17	1.75	0.51	0.43	1.84	1.93	1.64	2.17	1.89	1.63	2.10	2.98	6.04	5.35
QUOTE TERRENO	8.78	8.84	8.92	8.87	8.80	8.69	7.94	7.72	7.93	8.82	8.87	8.91	8.94	8.93	8.92	8.94	8.95	8.99	8.99
PROGRESSIVE PROGETTO											-3.50	-3.00	0.00		3.00	3.57			
PARZIALI PROGETTO											0.50	3.00	3.00		0.57				
QUOTE PROGETTO											8.93	8.93	8.96		8.88	8.86			

PROFILO ROT\_CAST\_SE

SEZIONE 3

PROGRESSIVA 20.00

200  
200  
-3

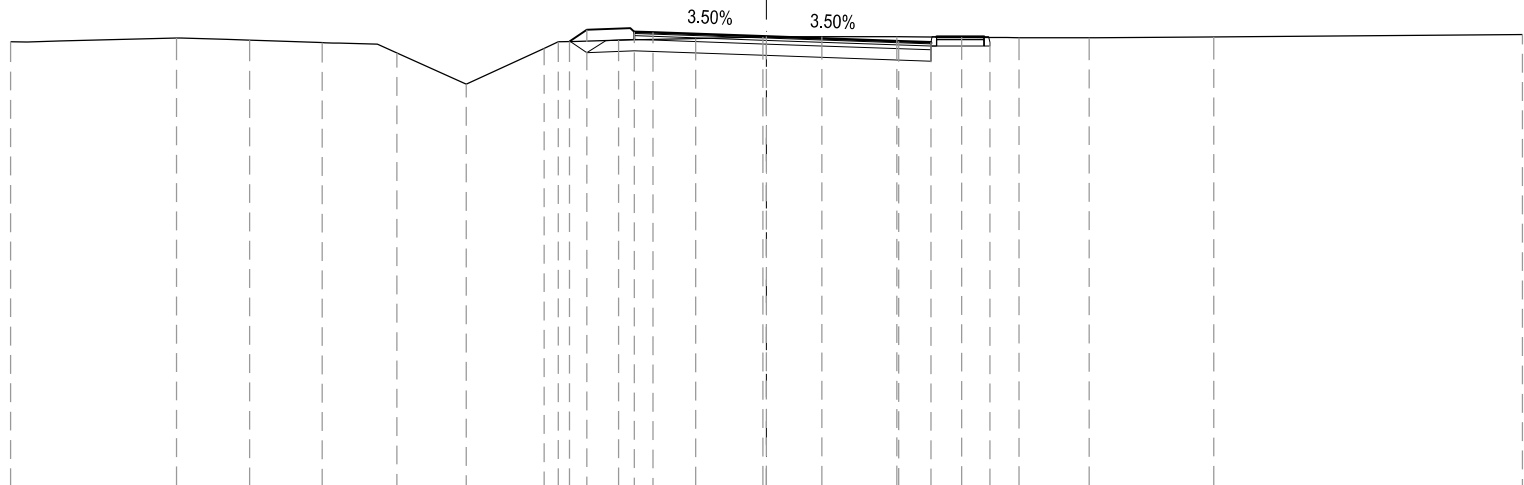


PROGRESSIVE TERRENO	-20.00	15.61	13.68	11.76	9.78	7.95	5.88	5.51	3.91	1.88	-0.09	1.46	3.45	5.17	6.68	8.54	11.84	20.00
PARZIALI TERRENO		4.39	1.93	1.92	1.98	1.83	2.07	0.37	1.60	2.03	1.79	1.55	1.99	1.72	1.51	1.86	3.30	8.16
QUOTE TERRENO	8.82	8.92	8.87	8.80	8.53	7.70	8.65	8.82	8.87	8.91	8.95	8.96	8.96	8.95	8.93	8.93	8.95	9.02
PROGRESSIVE PROGETTO								-5.21	-4.75	-3.50	-3.00	0.00	3.50	4.35	5.91			
PARZIALI PROGETTO							0.46	1.25	0.50	3.00		3.50	0.85	1.56				
QUOTE PROGETTO							8.83	9.14	9.09	9.07	8.96		8.84	8.81	8.81			

PROFILO ROT\_CAST\_SE

SEZIONE 4

PROGRESSIVA 30.00

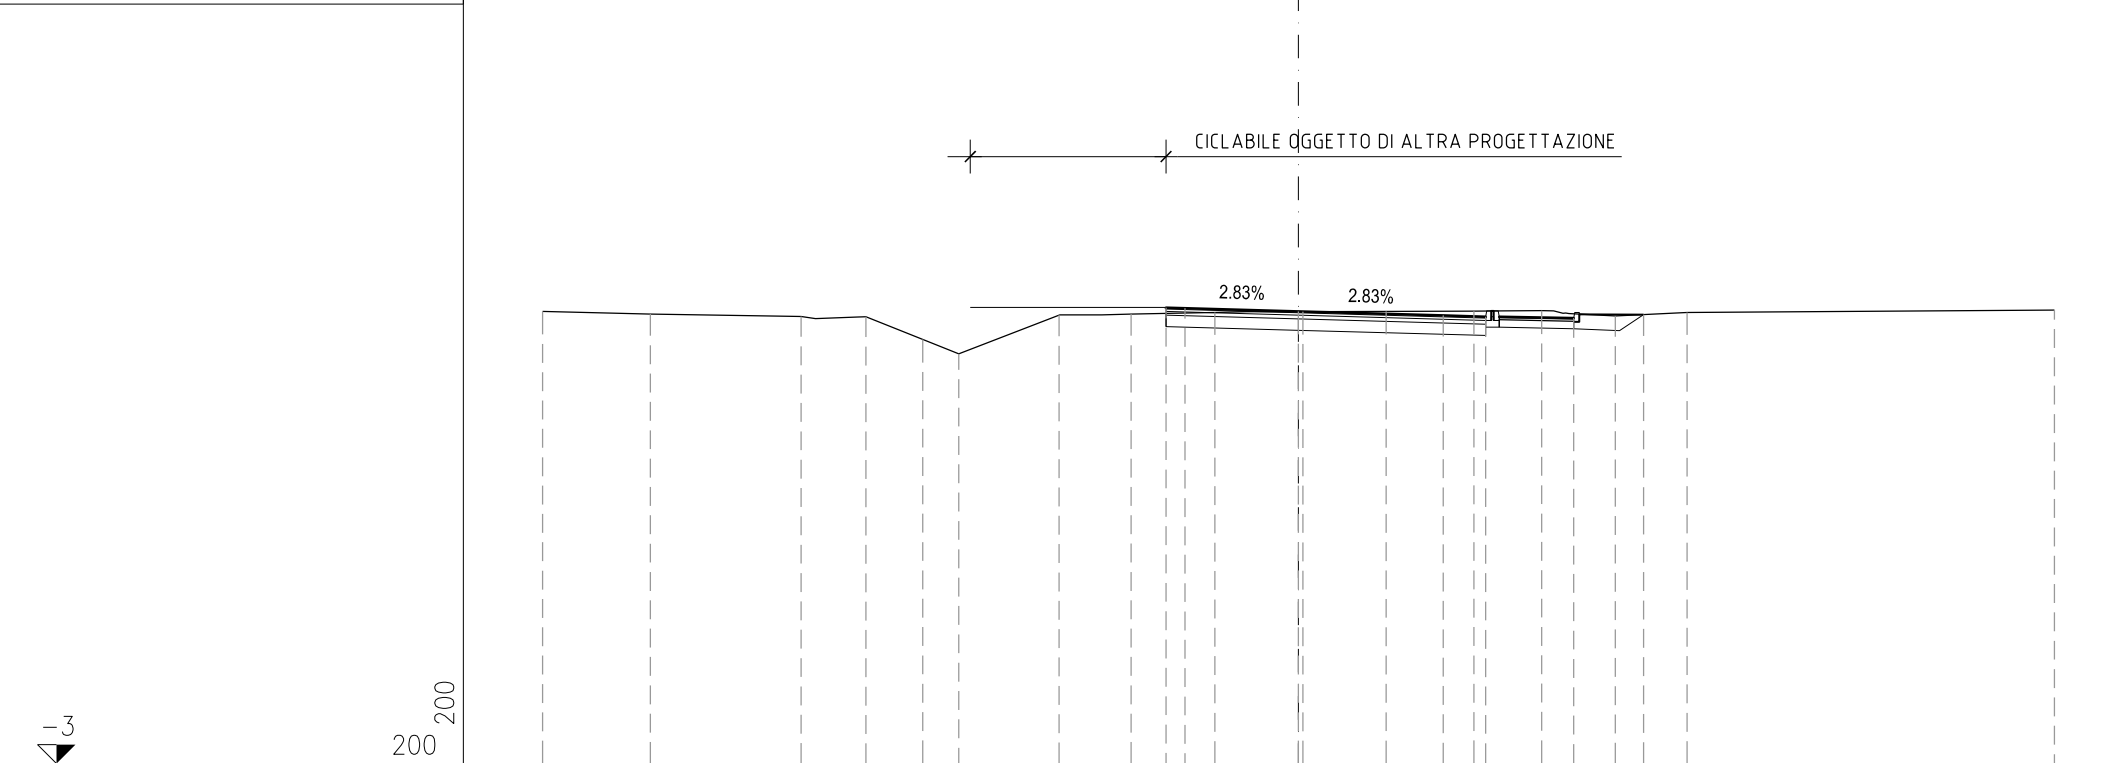

-3

200  
200

PROGRESSIVE TERRENO	-20.00	-17.15	-13.16	-11.44	-9.94	-8.99	-6.33	-4.43	-2.21	0.12	2.32	4.64	6.44	8.39	10.28	20.00
PARZIALI TERRENO		2.85	3.99	1.72	1.50	0.95	2.66	1.90	2.22	2.33	2.20	2.32	1.80	1.95	1.89	9.72
QUOTE TERRENO	8.96	8.89	8.84	8.82	8.23	7.84	8.87	8.89	8.94	8.96	8.97	8.98	8.98	8.85	8.94	9.00
PROGRESSIVE PROGETTO									-3.50	-3.00	0.00	3.83	4.95	7.28	9.13	
PARZIALI PROGETTO									0.50	3.00	3.83	1.12	2.33	1.85		
QUOTE PROGETTO									9.07	9.05	8.97	8.86	8.83	8.79	8.88	

PROFILO ROT\_CAST\_SE

SEZIONE 5

PROGRESSIVA 40.00

CICLABILE OGGETTO DI ALTRA PROGETTAZIONE



-3

200  
200

PROGRESSIVE TERRENO	-20.00	-18.18	-16.07	-13.77	-13.47	-13.17	-12.52	-11.94	-11.45	-10.88	-9.99	-9.22	-7.02	-5.29	-3.50	-1.62	0.08	2.41	4.02	13.30	15.55	18.69	20.00
PARZIALI TERRENO	1.82	2.11	2.30	0.30	0.30	0.65	0.58	0.49	0.57	0.89	0.77	2.20	1.73	1.79	1.88	1.70	2.33	1.61	9.28	2.25	3.14	1.31	
QUOTE TERRENO	8.77	8.71	8.65	8.58	8.46	8.34	8.10	7.88	8.06	8.27	8.60	8.88	8.90	8.94	8.96	8.96	8.97	8.98	8.98	8.97	8.97	8.98	8.99
PROGRESSIVE PROGETTO											-9.30	-5.00	-3.79	0.00	3.74	5.12	6.12	8.62	10.01				
PARZIALI PROGETTO											4.30	1.21	3.79	3.74	1.38	1.00	2.50	1.39					
QUOTE PROGETTO										9.06	9.06	9.04	8.97	8.90	8.88	8.88	8.83	8.97					

PROFILO ROT\_CAST\_SE

SEZIONE 6

PROGRESSIVA 50.00

CICLABILE OGGETTO DI ALTRA PROGETTAZIONE

-3

200 200


PROGRESSIVE TERRENO	20.00	18.10	17.57	17.29	17.00	16.43	15.98	15.41	14.74	14.05	13.46	11.15	9.47	7.74	5.90	4.20	2.18	0.01	6.28	20.00							
PARZIALI TERRENO	1.90	0.53	0.28	0.29	0.57	0.45	0.57	0.67	0.69	0.59	2.31	1.68	1.73	1.84	1.70	2.02	2.19	6.27	13.72								
QUOTE TERRENO	8.81	8.75	8.54	8.42	8.30	8.06	7.86	8.09	8.35	8.63	8.86	8.89	8.93	8.96	8.96	8.96	8.97	8.96	8.99	9.00							
PROGRESSIVE PROGETTO									-13.48					-8.14	-6.56			0.00	3.67	5.17	6.17	8.67	9.93	10.58	11.32	11.83	12.57
PARZIALI PROGETTO												5.34		1.58		6.56		3.67	1.50	1.00	2.50	1.26	0.74	0.51	0.74		
QUOTE PROGETTO									9.11					9.11	9.09			9.04	9.01	9.00	9.00	8.95	9.00	9.00	8.27	8.27	9.00

PROFILO ROT\_CAST\_SE

SEZIONE 7

PROGRESSIVA 58.26

CICLABILE OGGETTO DI ALTRA PROGETTAZIONE AIUOLA SPARTITRAFFICO

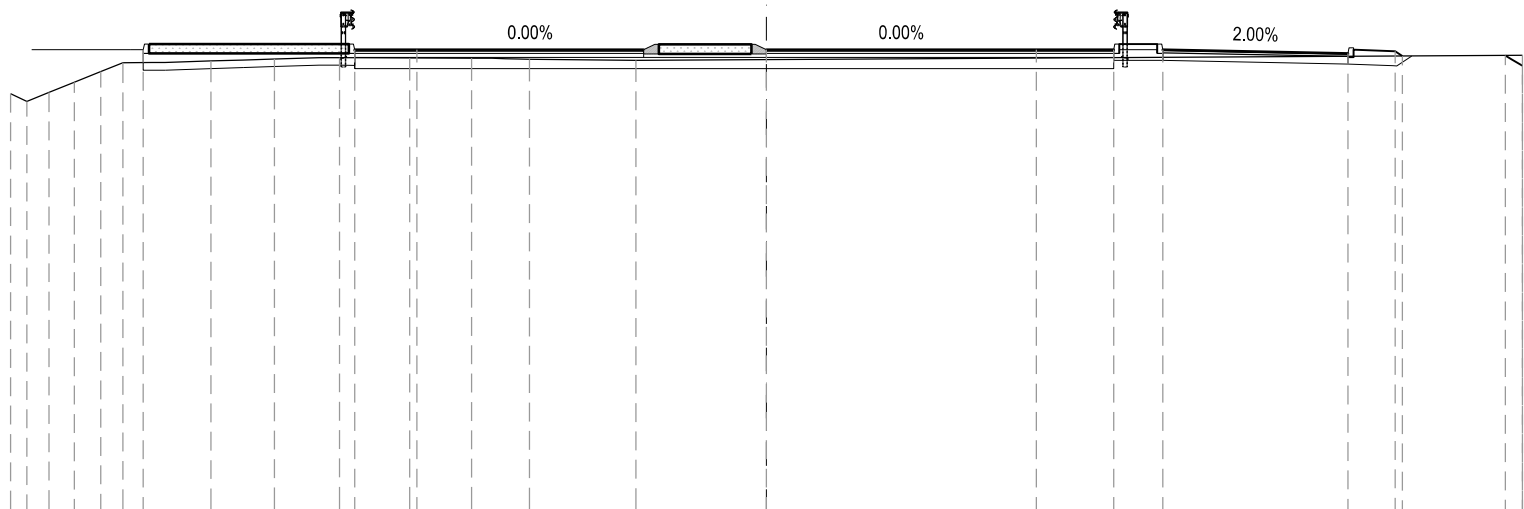

PROGRESSIVE  
TERRENO

20.00 19.57 18.99 18.31 17.62 17.03 14.70 13.02 11.30 9.44 7.80 6.27 3.45 20.00

PARZIALI  
TERRENO

0.43 0.58 0.68 0.69 0.59 2.33 1.68 1.72 1.86 1.64 1.53 2.82 23.45 9.02

QUOTE  
TERRENO

8.00 7.81 8.04 8.31 8.59 8.83 8.87 8.93 8.96 8.95 8.95 8.92 8.89

PROGRESSIVE  
PROGETTO

-16.49 -10.90 -9.25 0.00 7.14 9.19 10.49 15.39 16.64 16.82 19.55 20.00

PARZIALI  
PROGETTO

5.59 1.65 9.25 7.14 2.05 1.30 4.90 1.25 0.18 0.45

QUOTE  
PROGETTO

9.17 9.17 9.17 9.17 9.17 9.17 9.07 9.13 9.00 9.02 8.75




PROFILO ROT\_CAST\_ViaPuccini

SEZIONE 1

PROGRESSIVA -0.00

-3  
200  
200


PROGRESSIVE TERRENO	-20.00	-15.24	-6.46	-3.64	-1.70	0.16	2.34	5.09	5.77	7.67	20.00
PARZIALI TERRENO	4.76	8.78	2.82	1.94	1.86	2.18	2.75	0.68	1.90	12.33	
QUOTE TERRENO	8.94	8.84	8.78	8.71	8.84	8.87	8.92	9.18	9.29	9.41	9.40
PROGRESSIVE PROGETTO				-3.05	-2.50	0.00	2.50	3.00			
PARZIALI PROGETTO				0.55	2.50	2.50	0.50				
QUOTE PROGETTO				8.76	8.78	8.87	8.96	8.98			

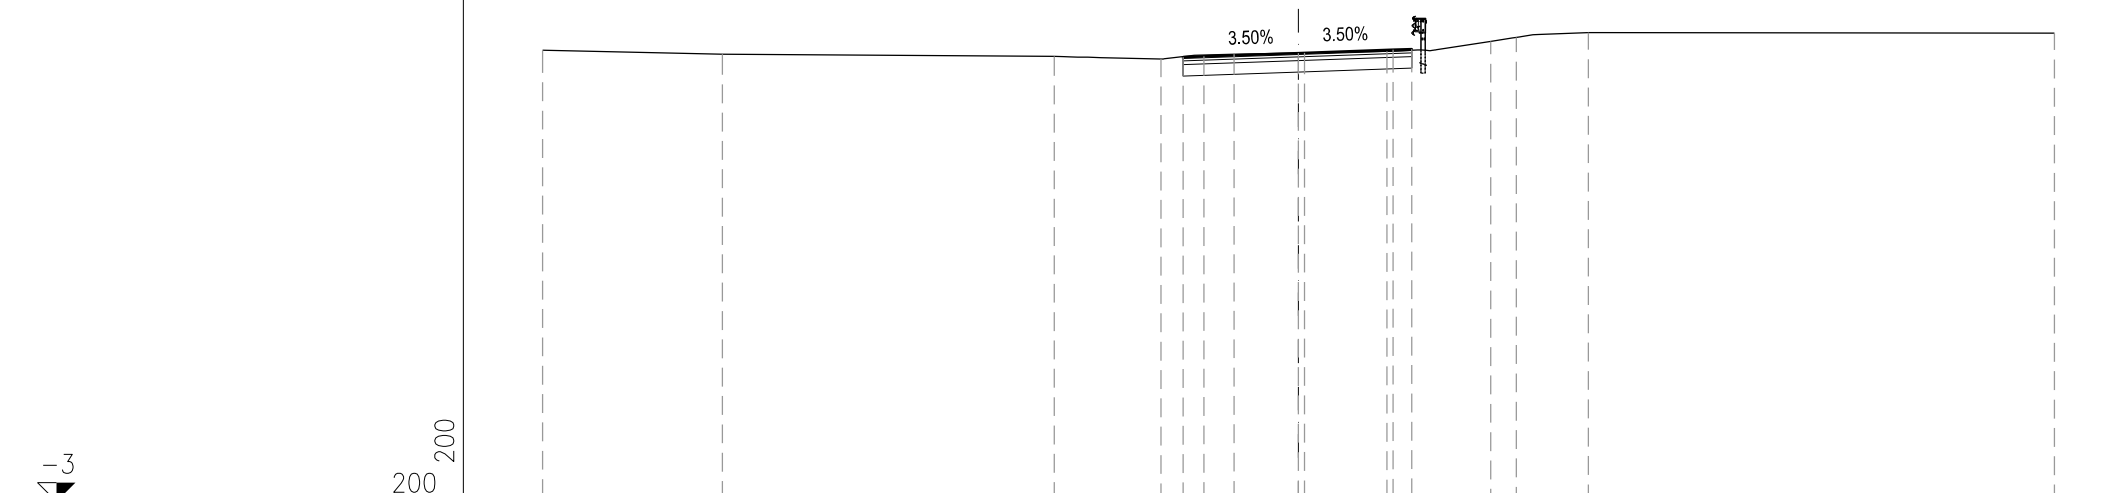

PROFILO ROT\_CAST\_ViaPuccini

SEZIONE 2

PROGRESSIVA 10.00

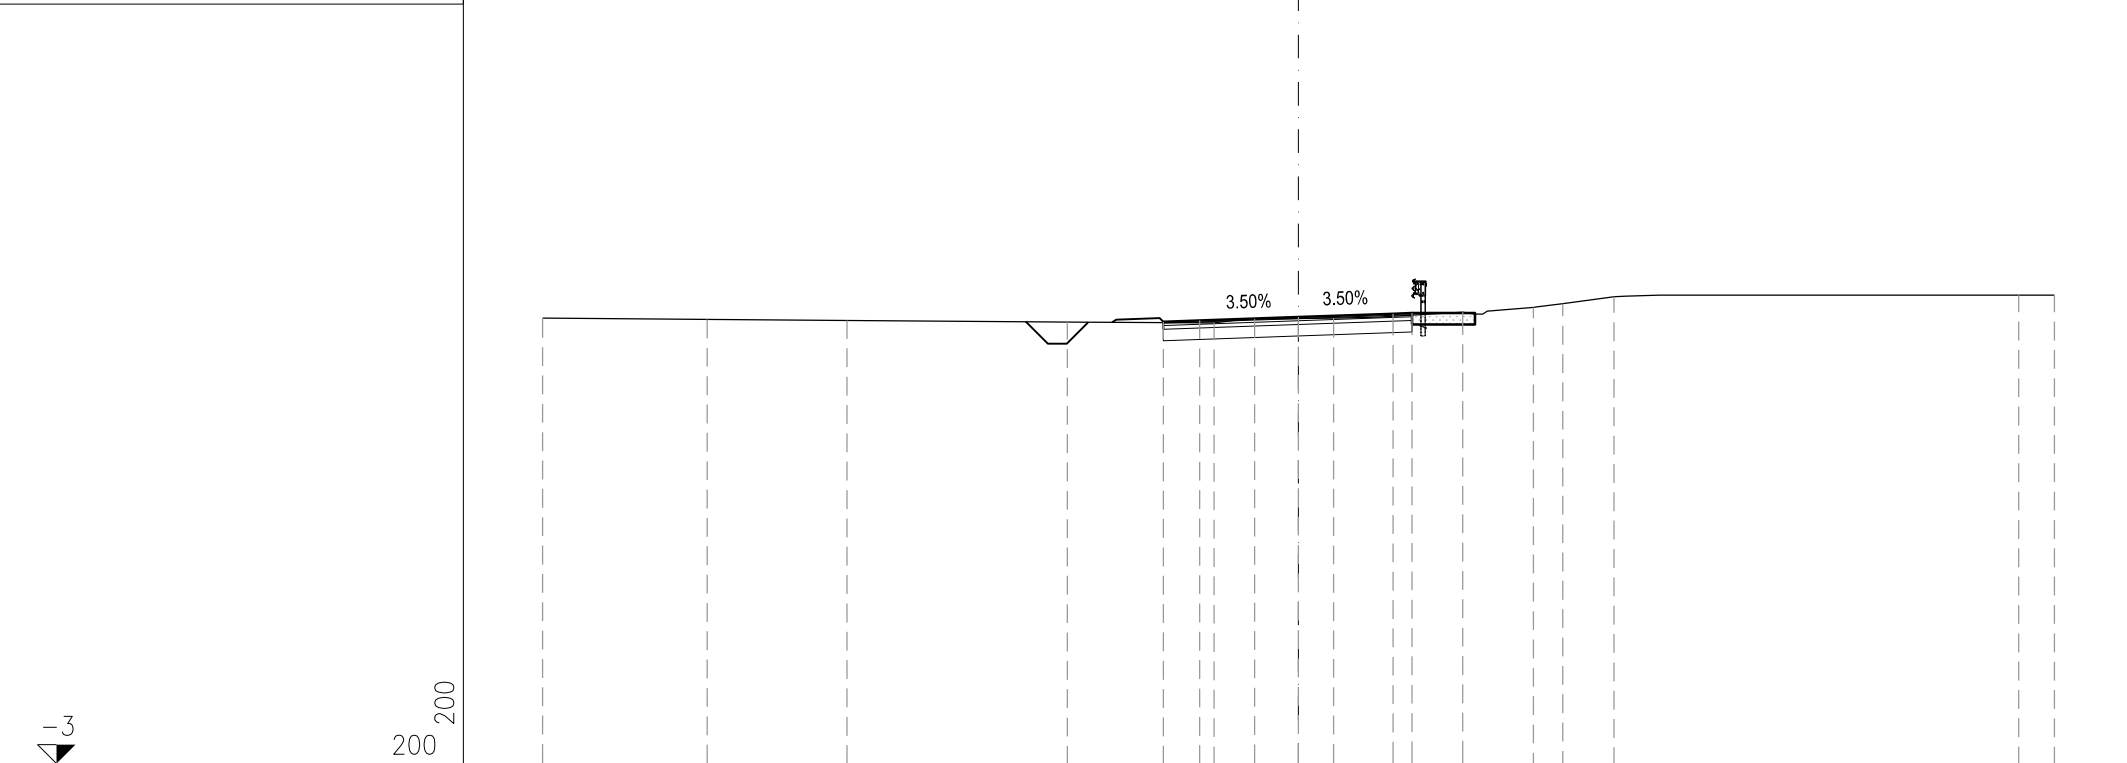


PROGRESSIVE TERRENO	-20.00	-15.64	-11.95	-6.12	-2.24	-1.16	0.93	4.35	6.22	6.99	8.35	19.06	20.00
PARZIALI TERRENO	4.36	3.69	5.83	3.88	1.08	2.09	3.42	1.87	0.77	1.36	10.71	0.94	
QUOTE TERRENO	8.79	8.75	8.73	8.69	8.66	8.77	8.79	8.95	9.07	9.17	9.36	9.40	9.40
PROGRESSIVE PROGETTO					-3.58	-2.61	0.00	2.50	3.00				
PARZIALI PROGETTO					0.97	2.61	2.50	0.50					
QUOTE PROGETTO					8.69	8.73	8.82	8.91	8.92				

PROFILO ROT\_CAST\_ViaPuccini

SEZIONE 3

PROGRESSIVA 20.00

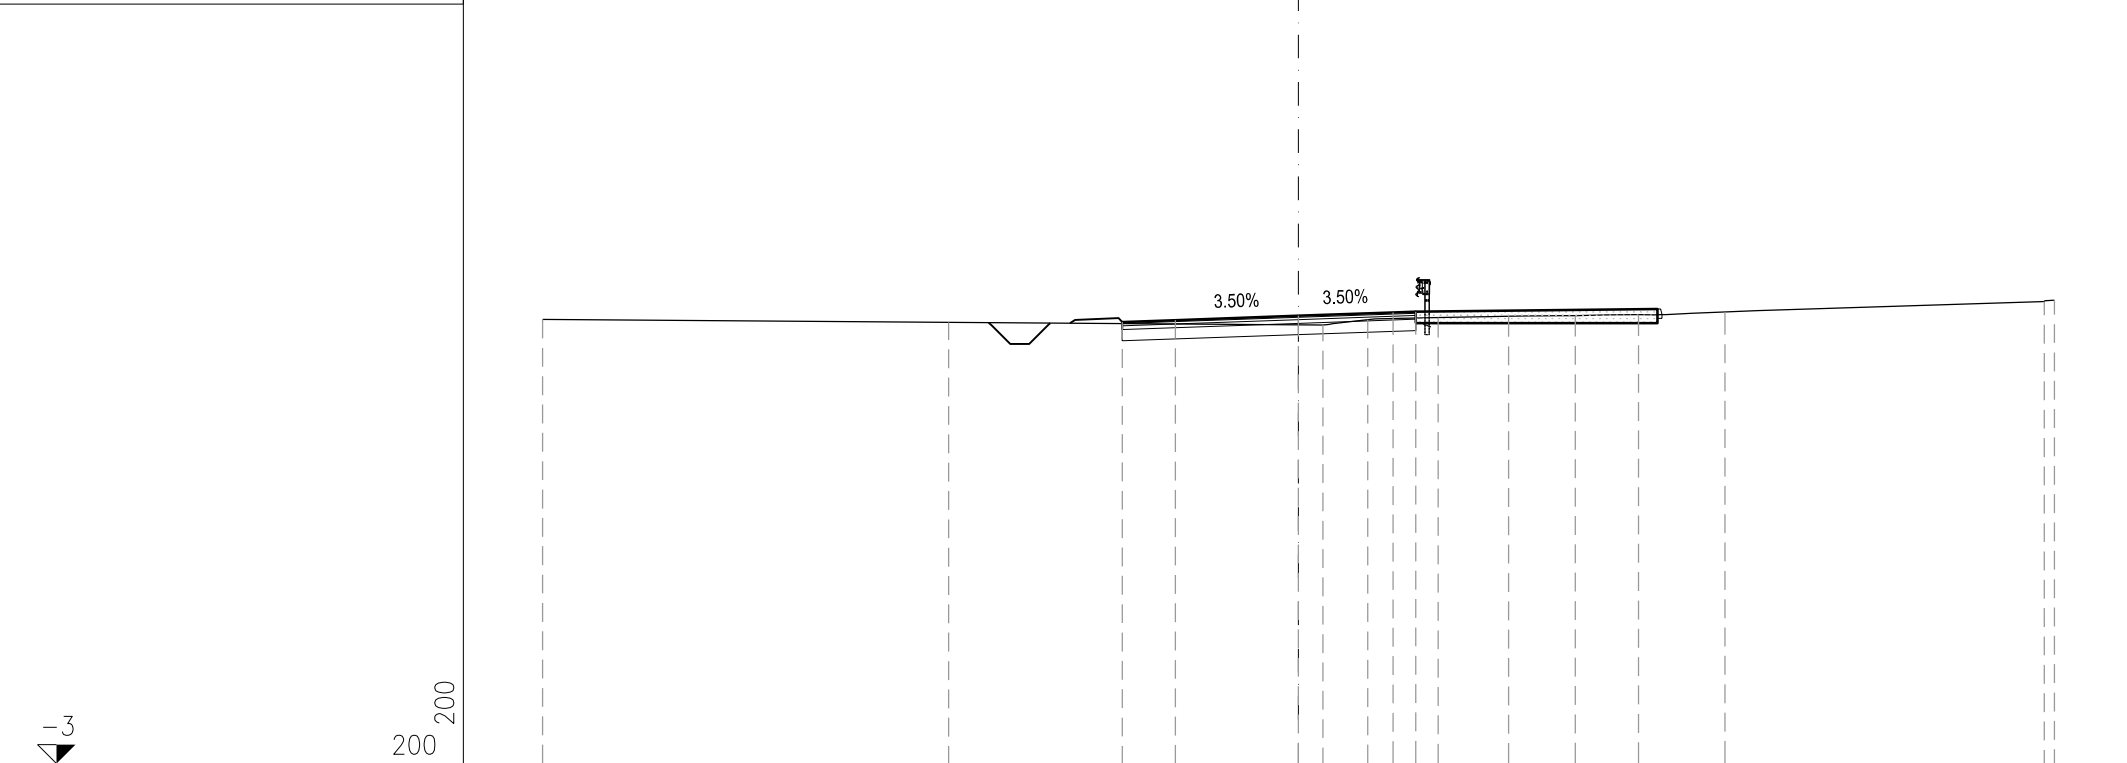

-3


200  
200

PROGRESSIVE TERRENO	-20.00	-9.26		0.65	1.83	3.70	5.56	7.32	9.00	11.28	19.74	20.00
PARZIALI TERRENO		10.74		9.91	1.18	1.87	1.86	1.76	1.68	2.28	8.46	0.26
QUOTE TERRENO	8.76	8.68		8.60	8.75	8.80	8.84	8.86	8.88	8.95	9.23	9.26
PROGRESSIVE PROGETTO			-4.66	-3.25	0.00	2.50	3.11					
PARZIALI PROGETTO			1.41	3.25	2.50	0.61						
QUOTE PROGETTO			8.69	8.74	8.85	8.94	8.96					

PROFILO ROT\_CAST\_ViaPuccini

SEZIONE 4

PROGRESSIVA 27.00

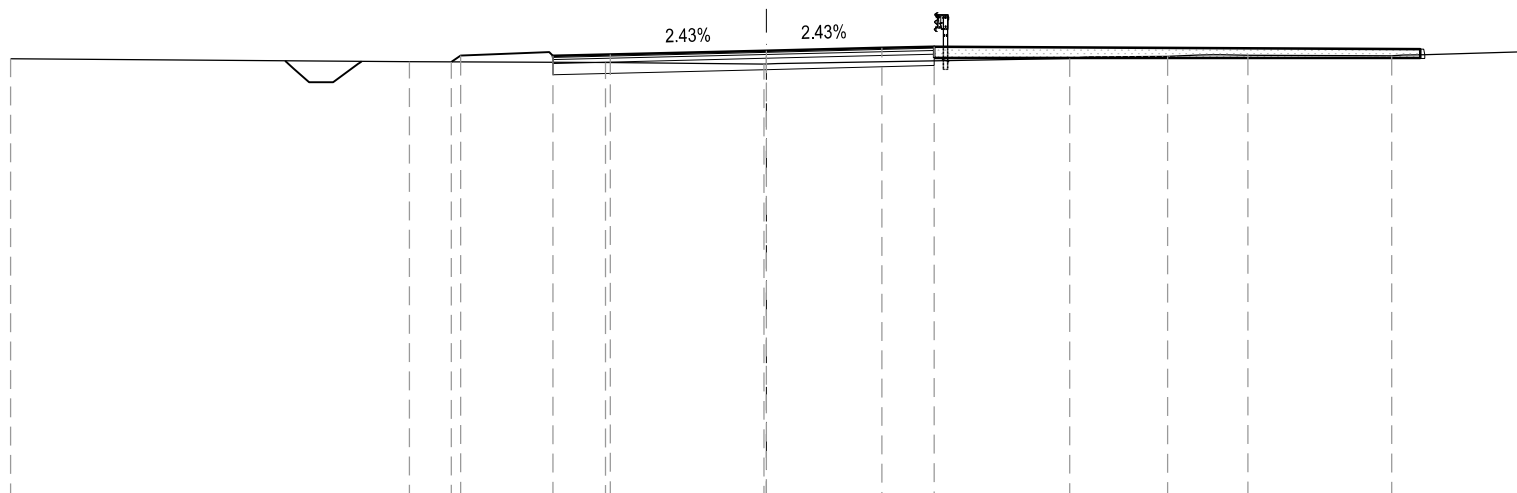

-3


200  
200

PROGRESSIVE TERRENO	-20.00	-9.45	-4.26	-0.07	8.03	10.61	12.74	16.54	20.00
PARZIALI TERRENO	10.55	5.19	4.19	8.10	2.58	2.13	3.80	3.46	
QUOTE TERRENO	8.72	8.64	8.62	8.58	8.73	8.78	8.81	8.80	8.90
PROGRESSIVE PROGETTO		-8.34	-5.65	0.00	3.06	4.44			
PARZIALI PROGETTO		0.25	2.44	1.52	4.13	3.06	1.38		
QUOTE PROGETTO		8.64	8.80	8.80	8.83	8.93	9.01	9.04	

PROFILO ROT\_CAST\_ViaPuccini

SEZIONE 5

PROGRESSIVA 28.00

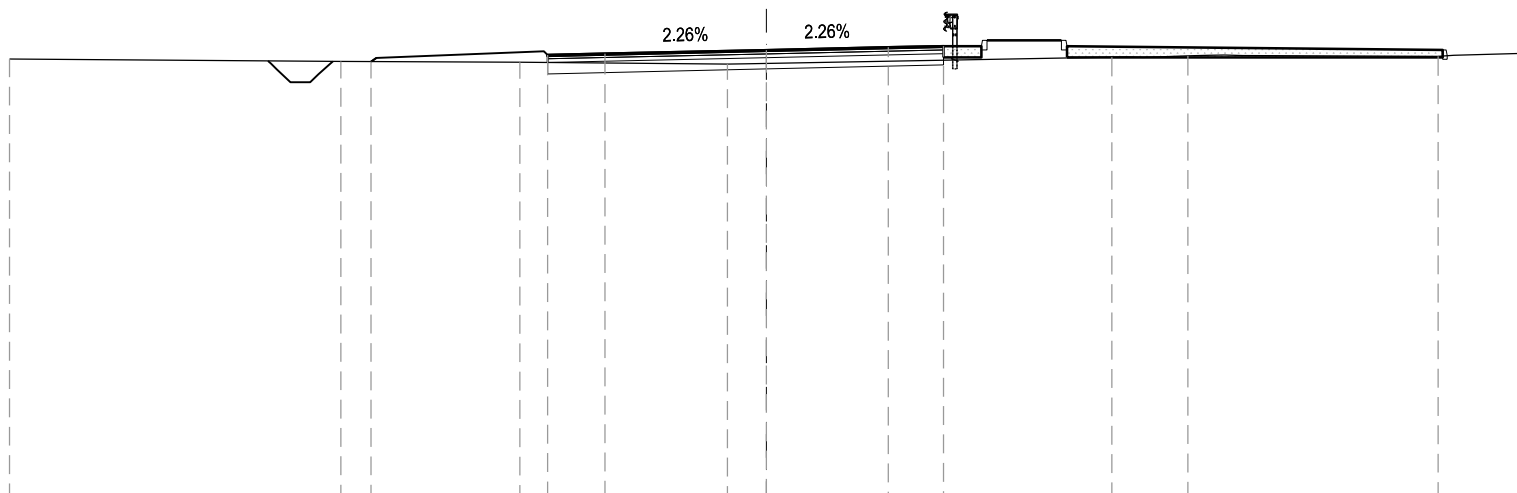

-3


200  
200

PROGRESSIVE TERRENO	-20.03	11.26	6.52	1.03		9.14	11.15	17.77	19.97
PARZIALI TERRENO	8.77	4.74	5.49	10.17	2.01	6.62	2.20		
QUOTE TERRENO	8.71	8.65	8.63	8.58		8.76	8.80	8.79	8.86
PROGRESSIVE PROGETTO		-10.46	-5.79	-4.28	0.00	3.23	4.69		
PARZIALI PROGETTO		4.67	1.51	4.28	3.23	1.46			
QUOTE PROGETTO		8.64	8.82	8.85	8.95	9.02	9.05		

PROFILO ROT\_CAST\_ViaPuccini

SEZIONE 6

PROGRESSIVA 30.00

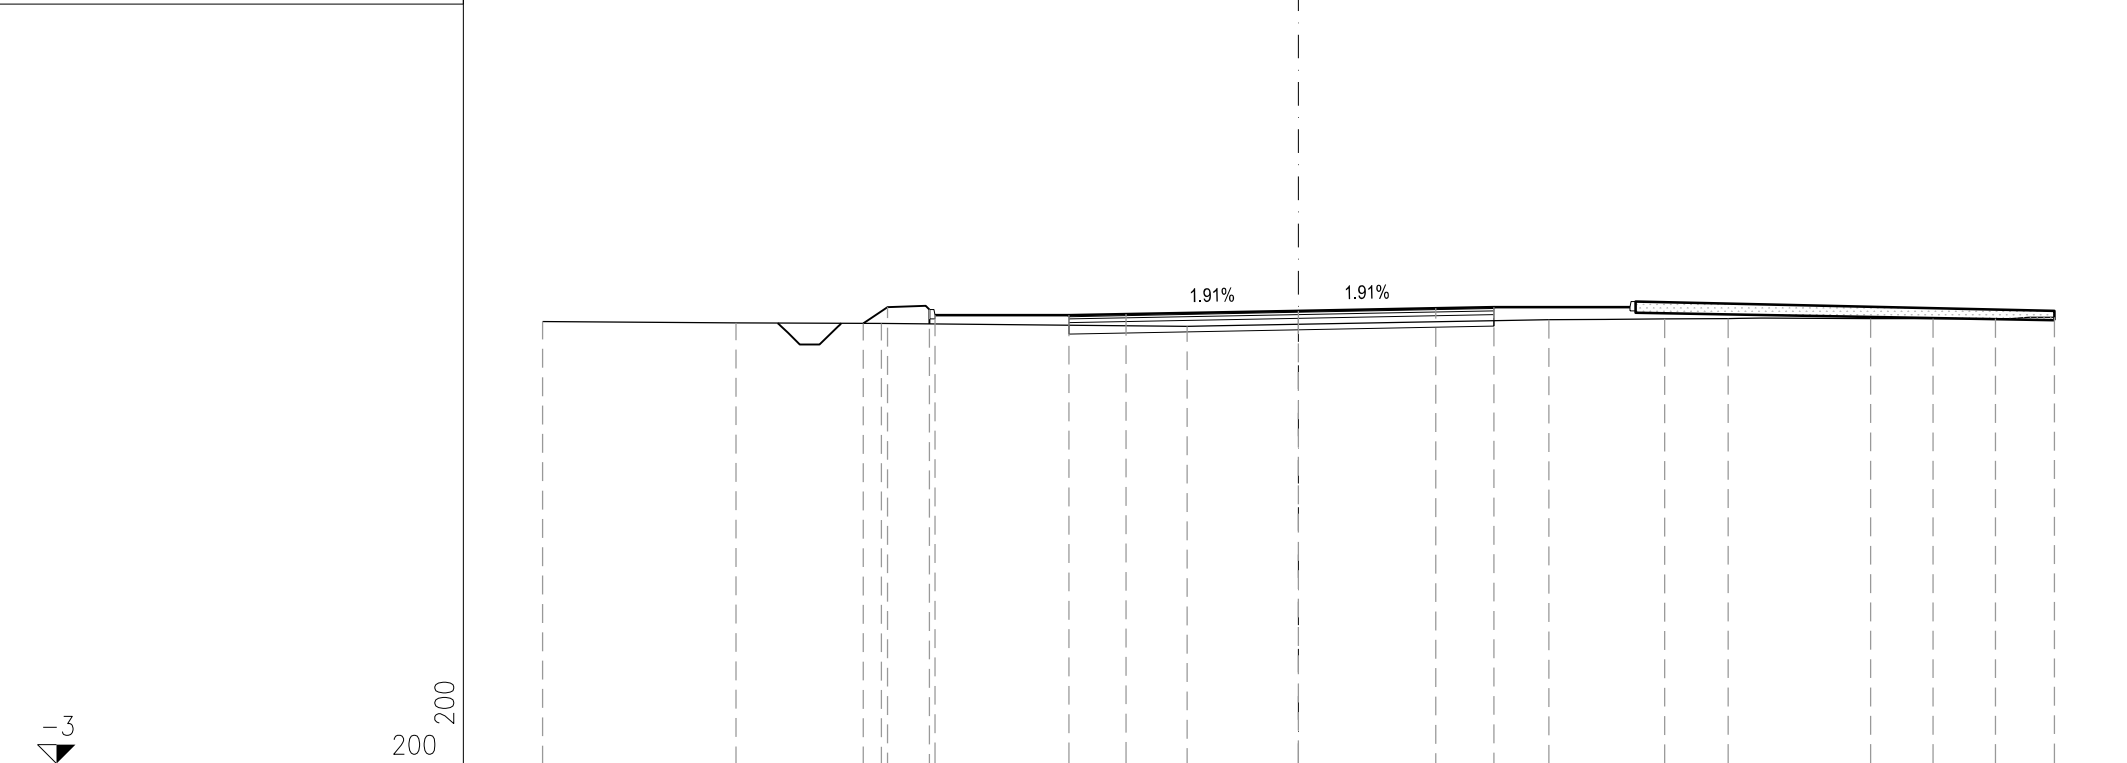

-3


200  
200

PROGRESSIVE TERRENO	-20.00	-14.88	-11.04	-2.95	6.63	9.69	11.37	15.14	16.79	18.44	20.00	
PARZIALI TERRENO	5.12	3.84	8.09	9.58	3.06	1.68	3.77	1.65	1.65	1.56		
QUOTE TERRENO	8.70	8.66	8.65	8.57	8.75	8.77	8.78	8.78	8.78	8.78	8.81	
PROGRESSIVE PROGETTO			11.51	10.88	9.77	9.62	3.54	-6.08	-4.56	0.00	3.64	5.17
PARZIALI PROGETTO			0.63	1.11	0.15	3.54	1.52	4.56	3.64	1.53		
QUOTE PROGETTO			8.65	9.08	9.02	8.87	8.87	8.90	8.98	9.05	9.08	

PROFILO ROT\_CAST\_ViaPuccini

SEZIONE 7

PROGRESSIVA 39.37

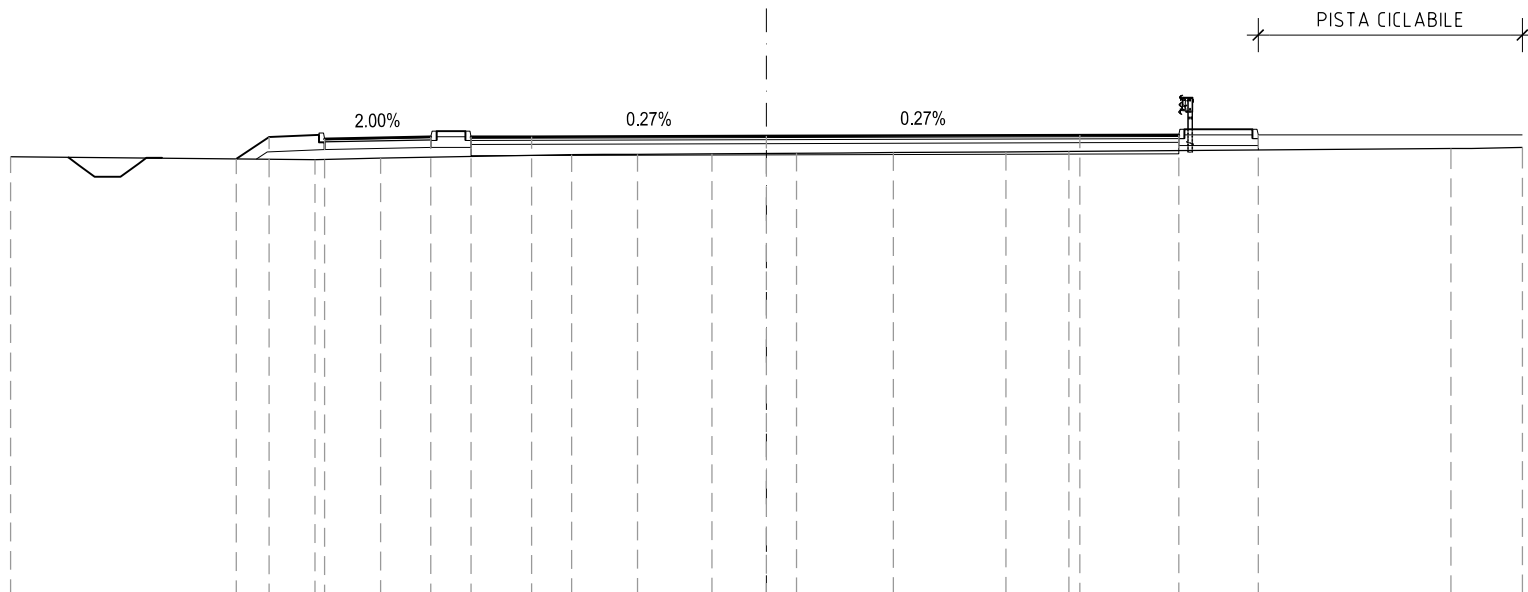

-3

PROGRESSIVE  
TERRENO

-20.00

8.05

-11.95

-10.21

-5.16

-3.41

-1.44

0.79

3.36

6.33

8.00

10.11

18.11

20.00

PARZIALI  
TERRENO

8.62

8.54

8.58

8.67

8.68

8.69

8.71

8.72

8.74

8.75

8.83

8.86

QUOTE  
TERRENO

PROGRESSIVE  
PROGETTO

PARZIALI  
PROGETTO

QUOTE  
PROGETTO

-14.03

-13.16

-11.69

-8.88

-7.82

-6.21

0.00

8.29

10.91

13.01

8.56

9.14

9.09

9.14

9.14

9.15

9.16

9.18

9.19

9.19

0.87

1.47

2.81

1.06

1.61

6.21

8.29

2.62

2.10