


### LEGENDA

- PROGETTO STRADALE
- ARGINE
- AR...-0.00
- RETINO ASFALTO
- RETINO OPERE
- RETINO STRADE VICINALI (non asfaltate)

LOCALITA'  
 DIREZIONI  
 CONFINI COMUNALI  
 LIMITI INTERVENTO  
 CTR  
 RILIEVO

### LIVELLETTE

PROG	Q	R	T1	T2	BS	SV	DP
1	0.000	11.574	700.000	2.264	0.004	4.527	0.64672%
2	13.122	11.246	700.000	2.264	0.016	9.593	1.37048%
3	22.070	11.080	700.000	4.797	0.016	9.593	1.37048%
4	34.781	11.018	500.000	5.767	0.033	11.534	2.30689%
5	59.018	11.460	500.000	5.768	0.033	11.534	2.30689%
6	60.554	11.400	500.000	5.767	0.033	11.534	2.30689%

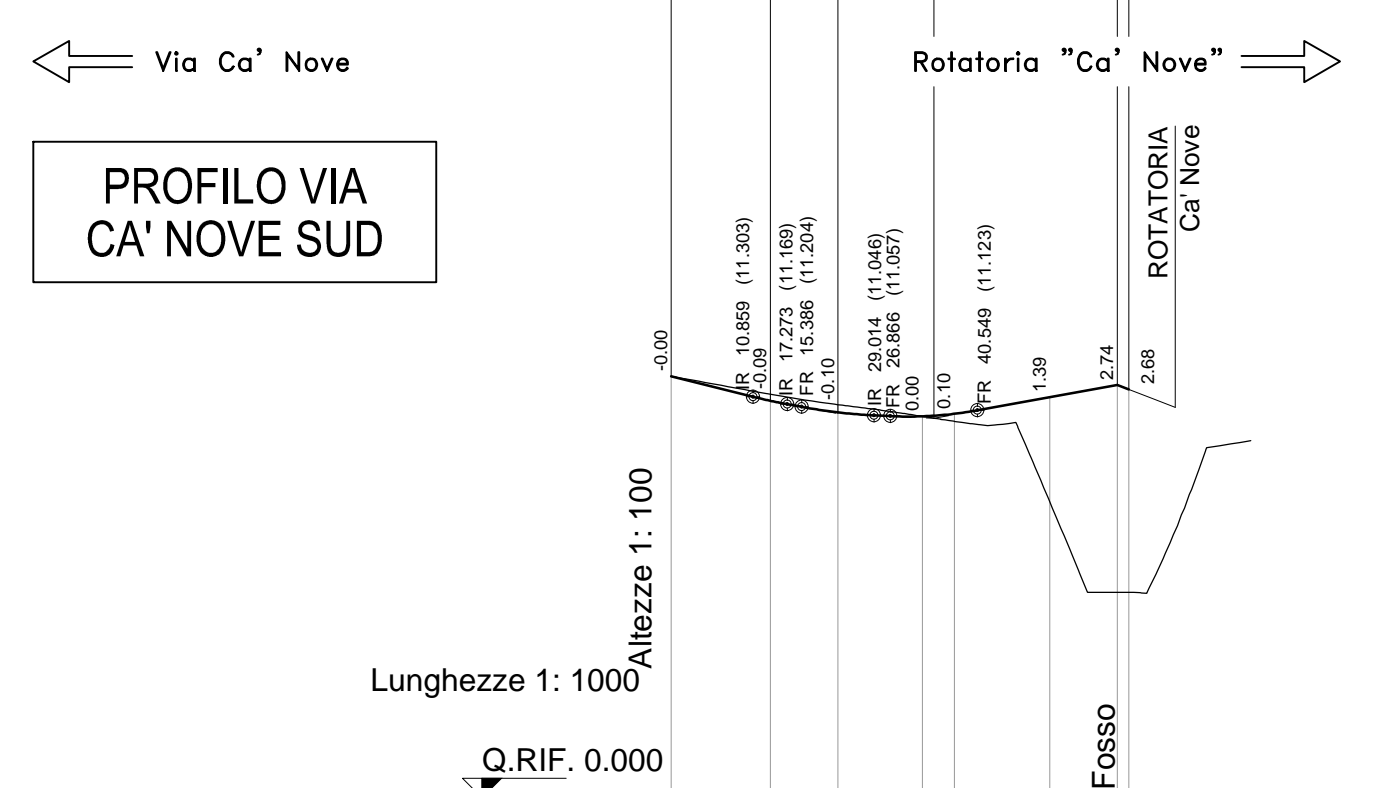

No. SEZIONI	1	2	3	4	5	6	7	8
DISTANZE PROGRESSIVE	0.00	13.12	22.07	33.25	37.47	50.11	59.01	60.55
DISTANZE PARZIALI		13.12	8.95	11.18	4.22	12.65	8.90	1.54
QUOTE TERRENO	11.57	11.34	11.20	11.04	10.95	9.91	8.72	8.72
QUOTE PROGETTO	11.57	11.25	11.10	11.04	11.08	11.30	11.46	11.40
ETTOMETRICHE	0							
AND. PLAN.	L=22.07      L=39.22							
AND. CIGLI								

## AUTOSTRADA A4 - VARIANTE DI MESTRE

# PASSANTE AUTOSTRADALE

(L.443/2001 D.Lgs. 20.08.2002 N°190)

---

**PROGETTO ESECUTIVO**  
 C.U.P. D51B04000060001

**GENERAL CONTRACTOR**  
**Passante di Mestre s.c.p.a.**

**DIREZIONE LAVORI**  
**ERGOTECNS**

**PROGETTAZIONE ESECUTIVA**  
**ZOLLET** (CONSULENZA STRUTTURE)    **SIST** (Studio di Ingegneria Strutturale)    **SINT** (CONSULENZA IMPIANTI)    **ZOLLET** (RESPONSABILE DEL PROGETTO)

---

**PROGETTO STRADALE**  
**CASELLO DI MARTELLAGO-SCORZE' E VIABILITA' DI COLLEGAMENTO**  
 ROTATORIA VIA CA' NOVE - RAMO SUD - PLANIMETRIA, PROFILO E TRACCIAMENTO

---

**CODICE DOCUMENTO**    **ZLT.5E2.C2408B.PE.PZ.003.00**

**CODIFICA WBS**    **C2408B**

---

REV.	DATA	DESCRIZIONE	REDATTO	CONTROLLATO	APPROVATO	TAVOLA
00	07/12	EMMISSIONE UFFICIALE	TARULLI/PINTUR	ZANCHETTIN	ZOLLET	<b>C2408B.PE.PZ.003</b>
01						SCALA
02						VARIE
03						SAD
04						ACAD2004
NOME FILE						ZLT.5E2.C2408B.PE.PZ.003.00.dwg