


PONTE SUL DESE

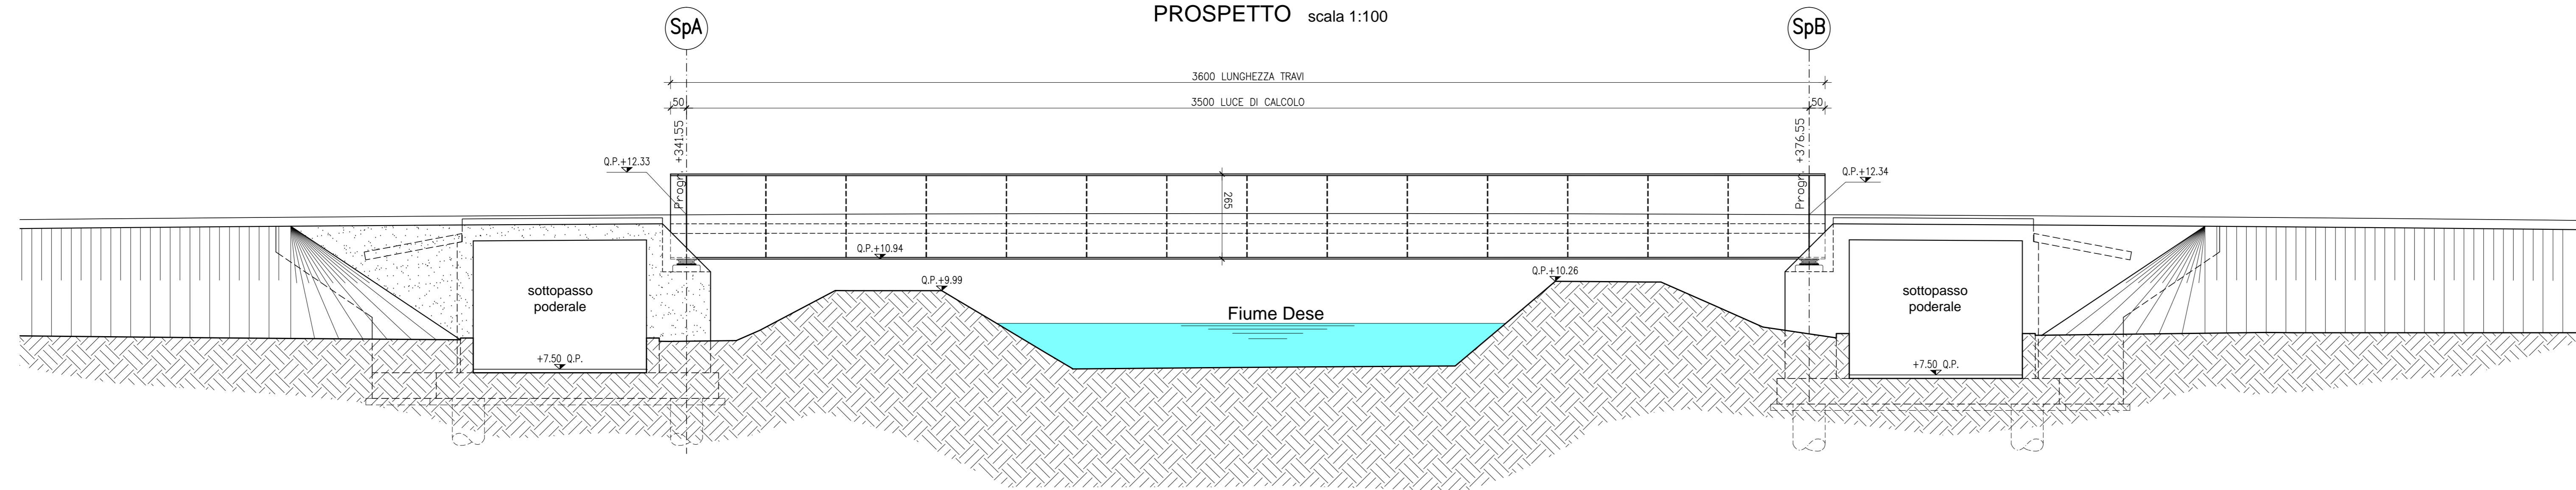



ANAS S.P.A.



AUTOSTRADA A4 - VARIANTE DI MESTRE
PASSANTE
AUTOSTRADALE
(L.443/2001 D.Lgs. 20.08.2002 N° 190)

PROGETTO ESECUTIVO IL RESPONSABILE DEL PROCEDIMENTO
C.U.P. D51804000060001

GENERAL CONTRACTOR

Passante di Mestre s.c.p.a.

DIREZIONE LAVORI

ERGOTECNA

PROGETTAZIONE ESECUTIVA

zollet insegna **sist** **SINT** **ZOLLET**

OPERE D'ARTE MAGGIORI
CASELLO DI MARTELLAGO-SCORZE' E VIABILITA' DI COLLEGAMENTO
PONTE SUL DESE-C2410: PLANIMETRIA, PIANTE E PROSPETTO

CODICE DOCUMENTO **ZLT.5E2.C2410.PE.PZ.001.00**

CODIFICA WBS **C2410**

REV.	DATA	DESCRIZIONE	REDATTO	CONTROLLATO	APPROVATO	TAVOLA
D0	07/12	EMMISSIONE UFFICIALE	FABBIONI	ORBANTE	ZOLLET	C2410.PE.PZ.001
D1						SCALA
D2						VARIE
D3						CAD
D4						NDMHE FILE ZLT.5E2.C2410.PE.PZ.001.00.004