

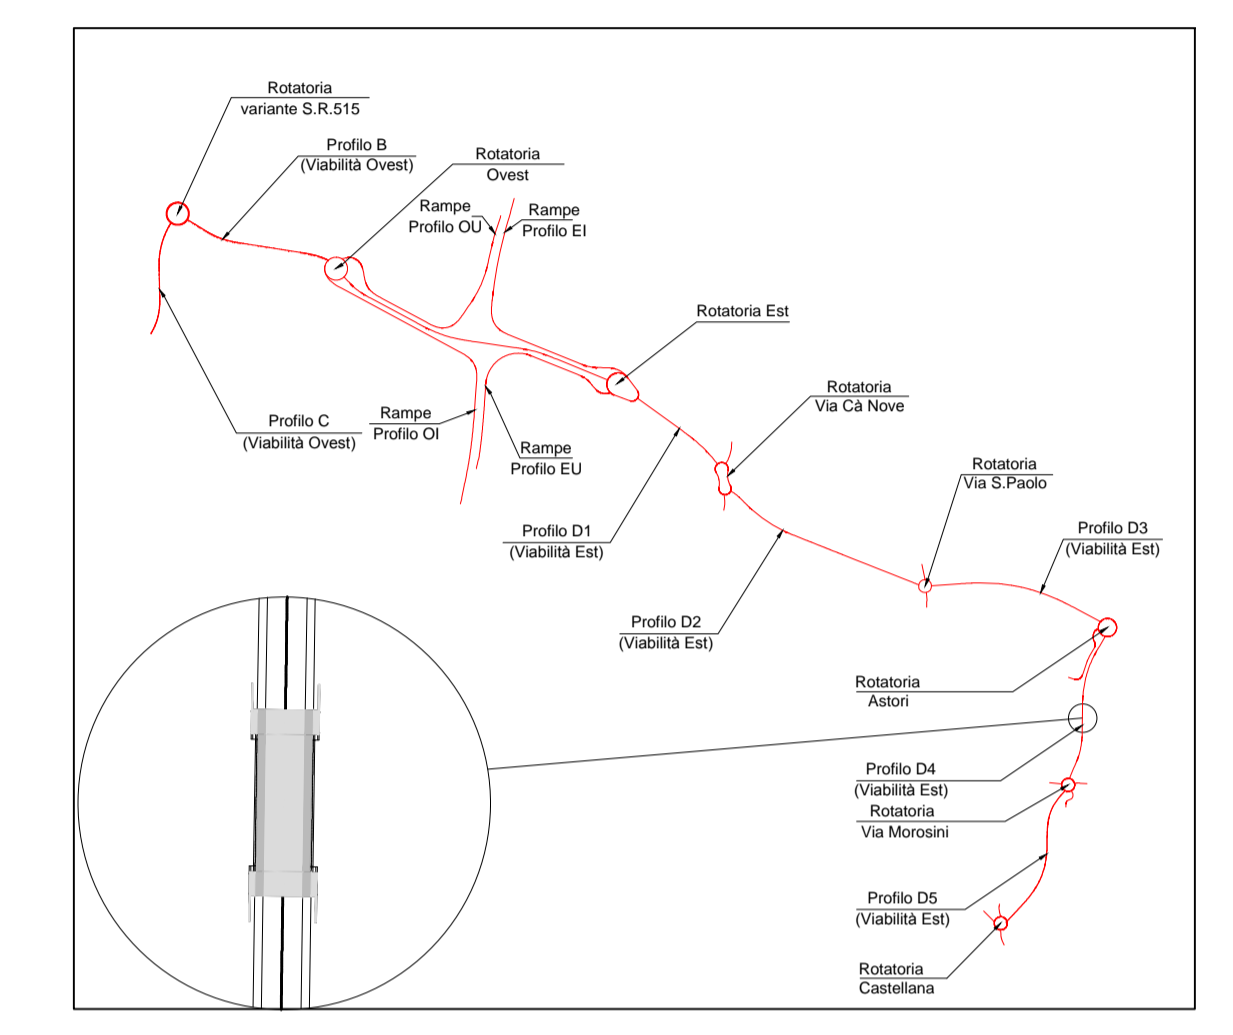


PER LE PRESCRIZIONI SUI MATERIALI FARE RIFERIMENTO ALL'ELABORATO:
TAVOLA MATERIALI ZLT.5E2.00000.PE.SM.001.00

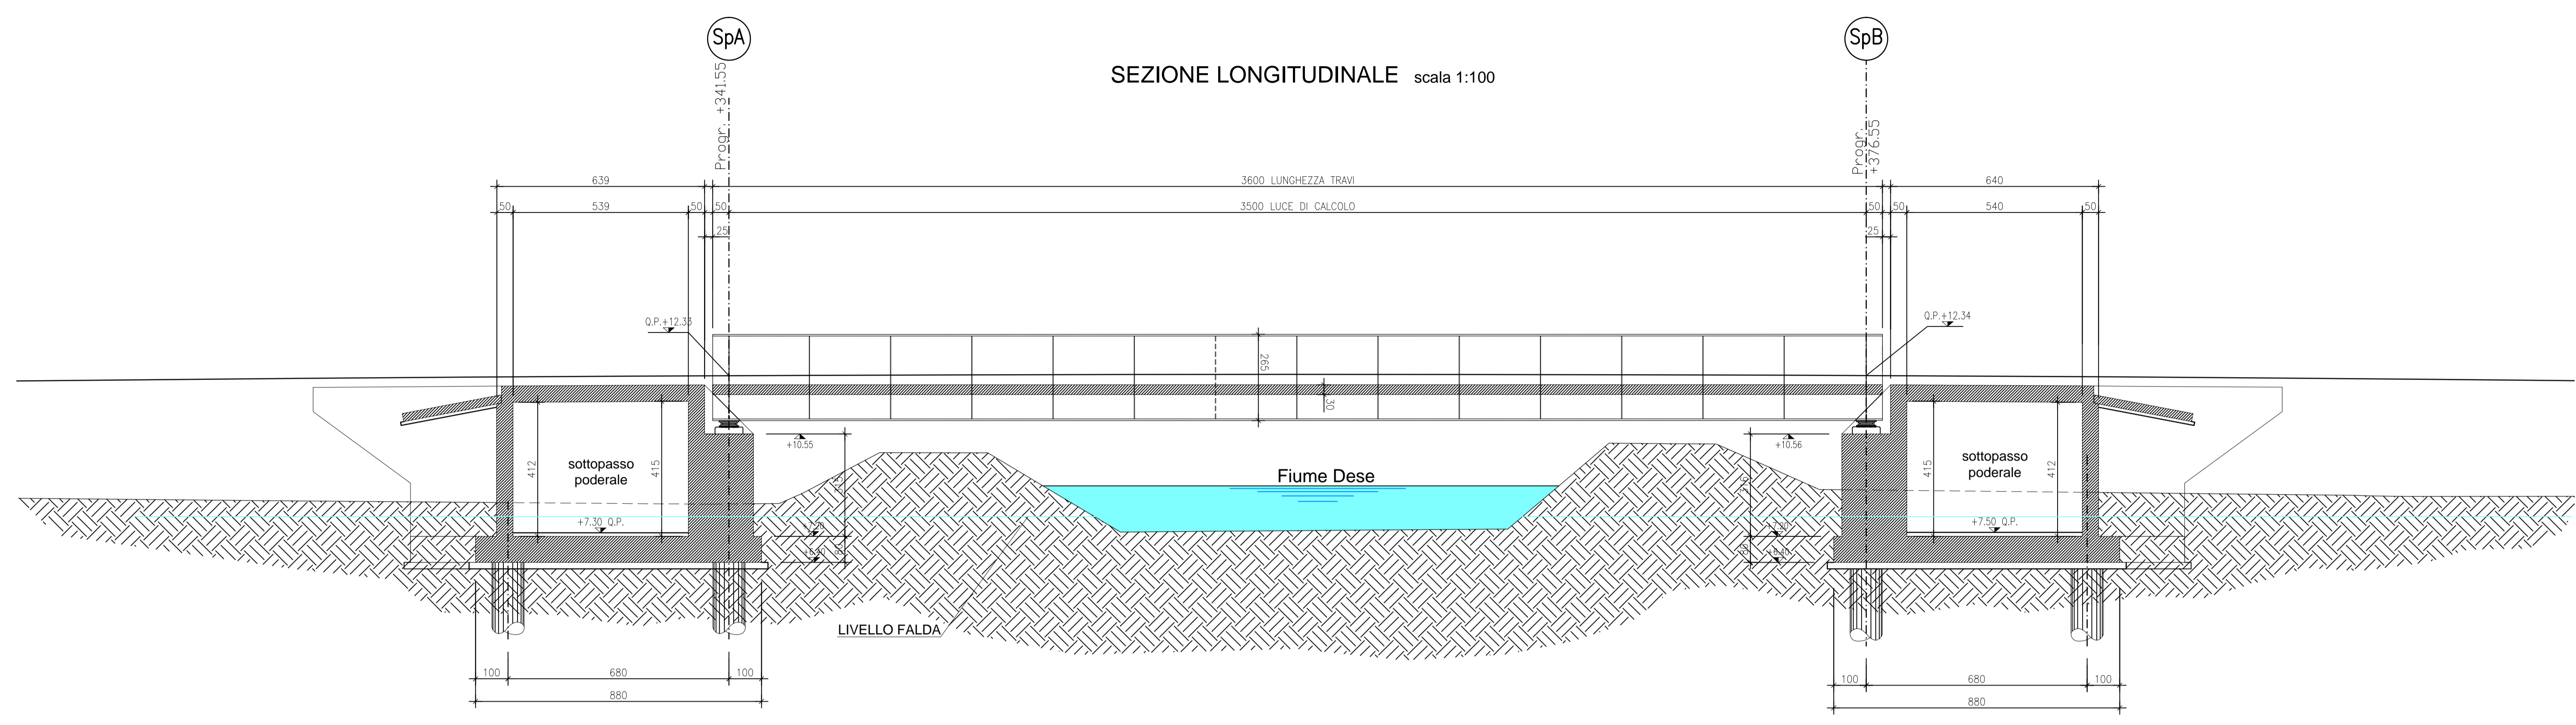


PONTE SUL DESE

SEZIONE TIPO scala 1:50

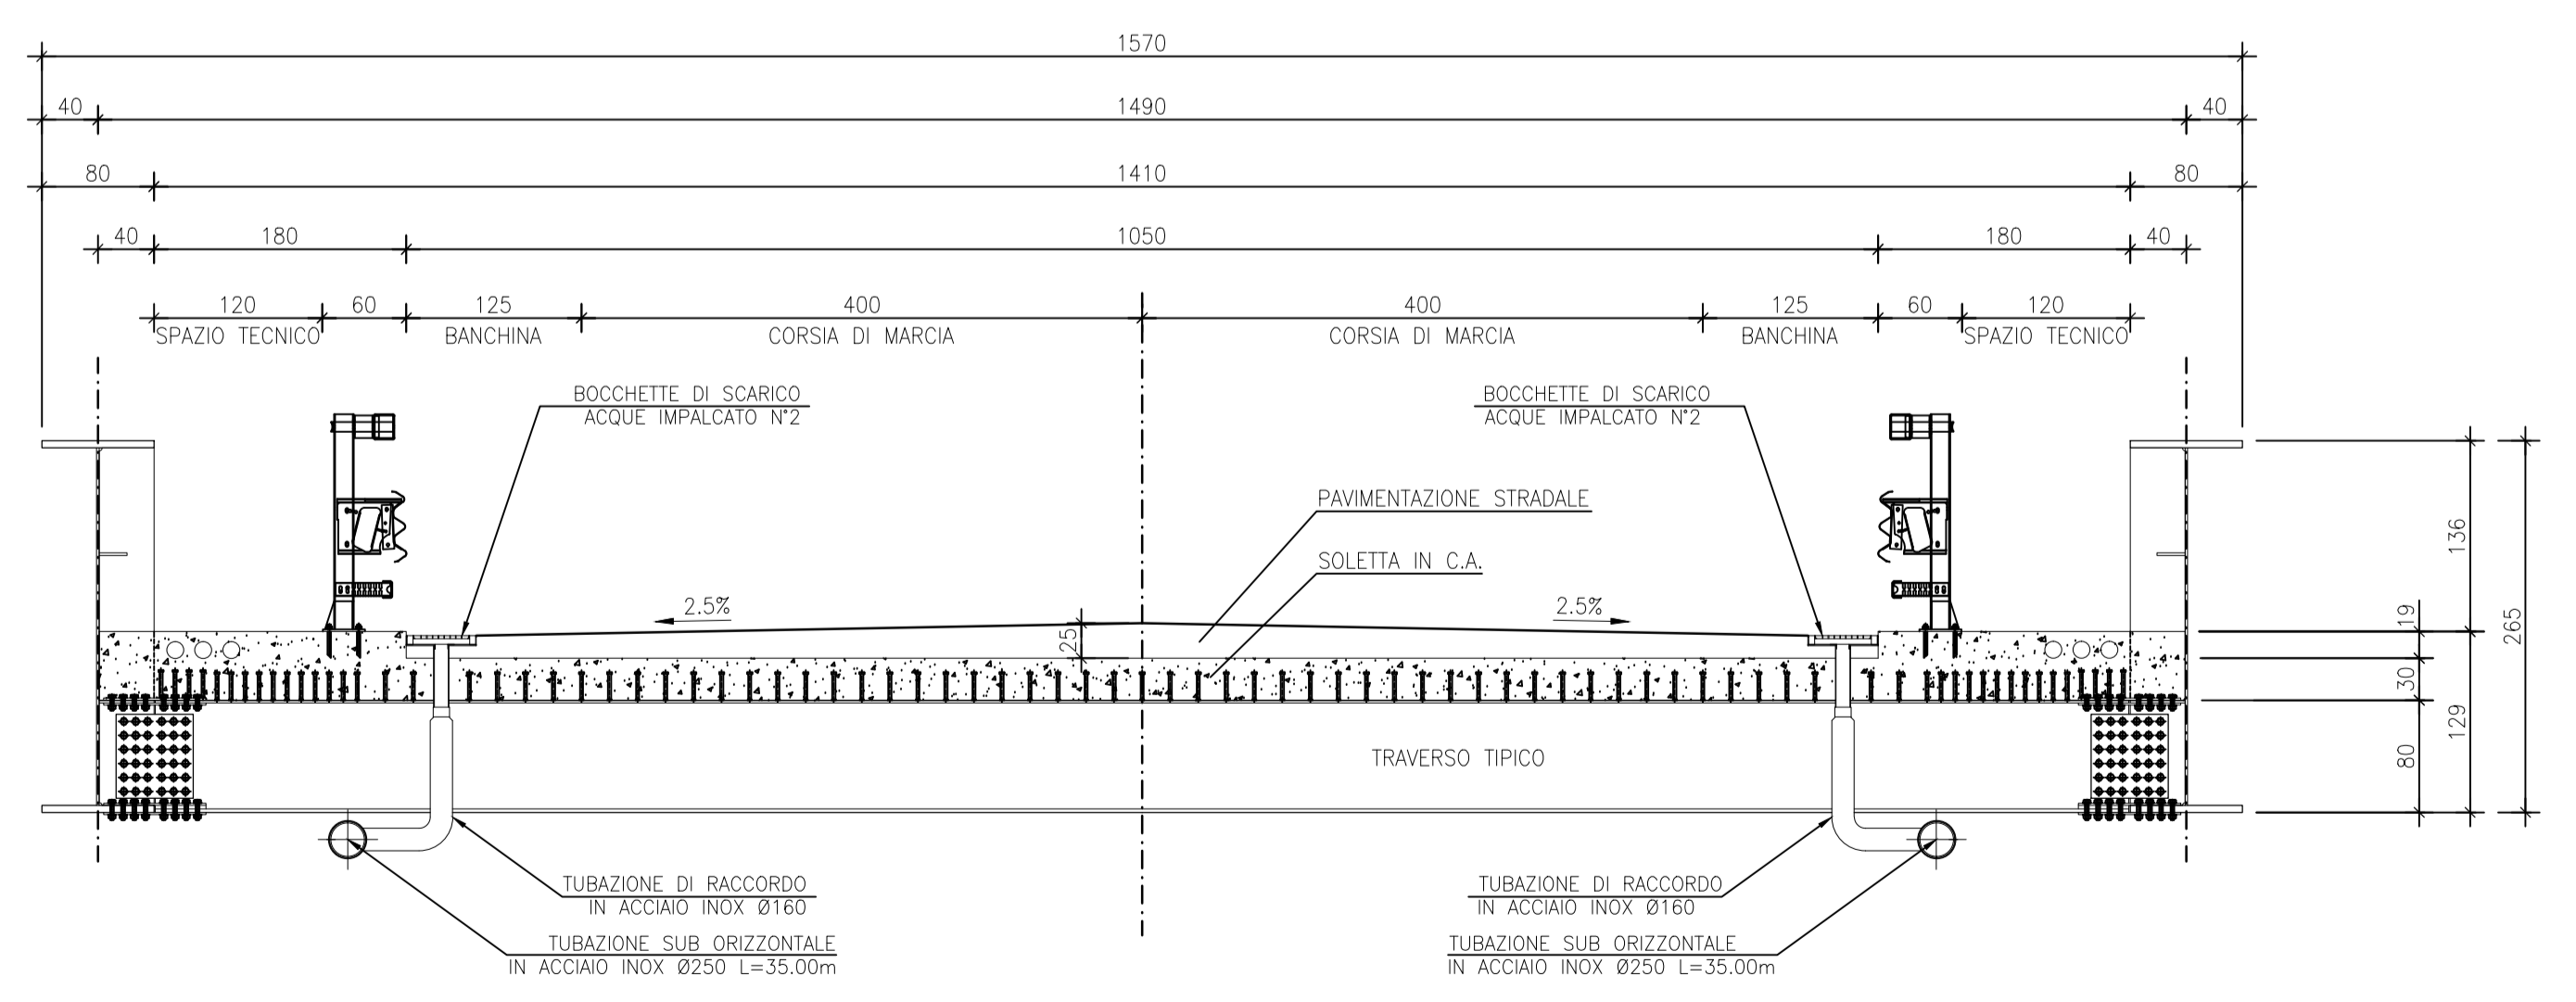

SEZIONE IN SPALLA scala 1:50

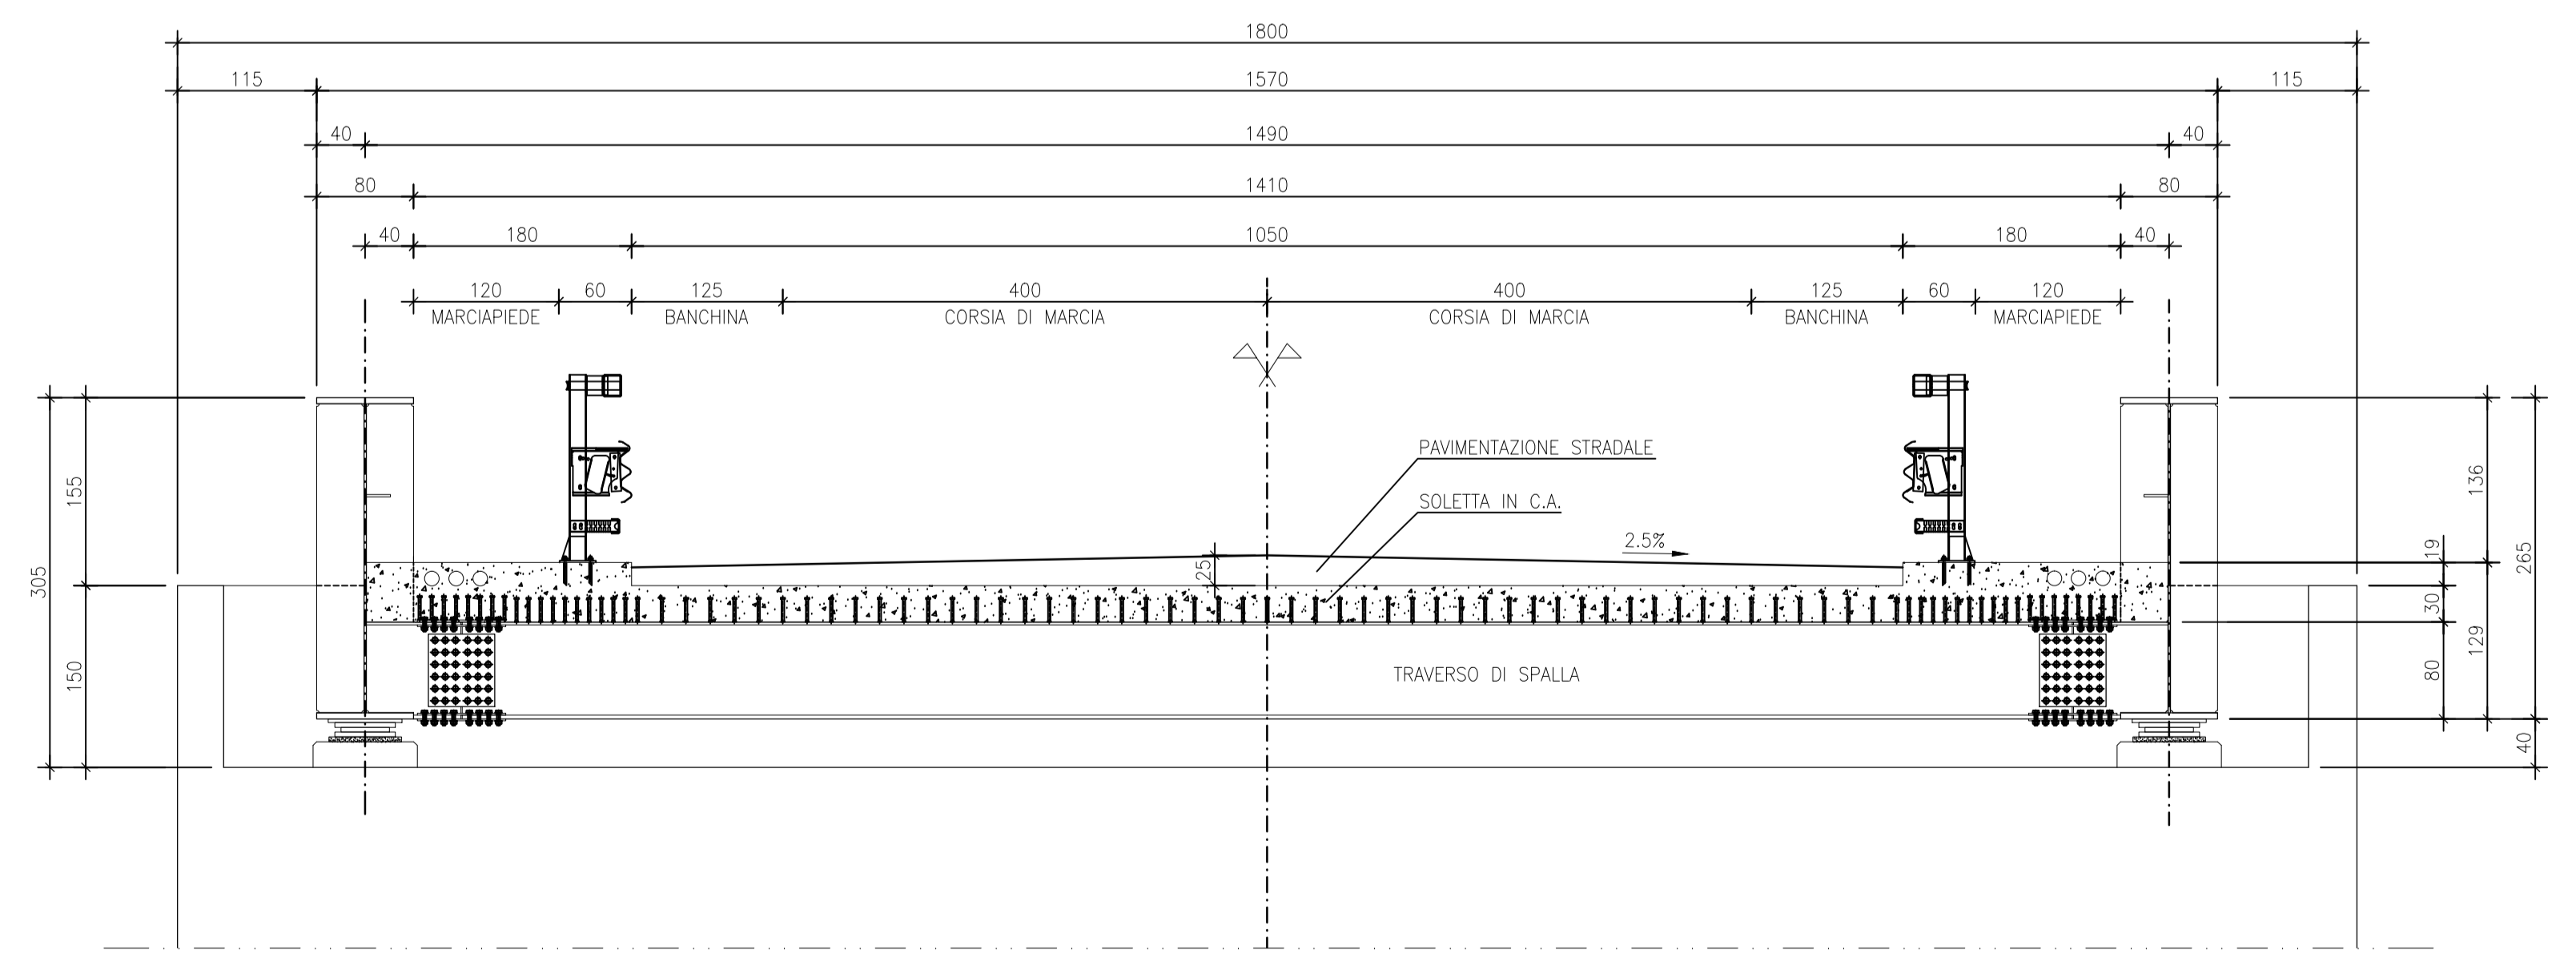



ANAS S.P.A.



AUTOSTRADA A4 - VARIANTE DI MESTRE
PASSANTE
AUTOSTRADALE
(L.443/2001 D.Lgs. 20.08.2002 N°190)

PROGETTO ESECUTIVO
C.U.P. D51B04000060001

GENERAL CONTRACTOR
Passante di Mestre s.c.p.a.

DIREZIONE LAVORI
ERGOTECNA

PROGETTAZIONE ESECUTIVA
zollet CONSULENZA STRUTTURE: **SIST** CONSULENZA IMPIANTI: **SINT** RESPONSABILE DEL PROGETTO: **ZOLLET LUCIO**

OPERE D'ARTE MAGGIORI
CASELLO DI MARTELAGO-SCORZE' E VIABILITA' DI COLLEGAMENTO
PONTE SUL DESE-C24.10: SEZIONE LONGITUDINALE E TRASVERSALI

CODICE DOCUMENTO: **ZLT.5E2.C2410.PE.PZ.002.00**

CODIFICA WBS: **C2410**

| REV. | DATA | DESCRIZIONE | REDATTO | CONTROLLATO | APPROVATO | TAVOLA |
|------|-------|----------------------|----------|-------------|-----------|--------------------------------|
| 00 | 07/12 | EMMISSIONE UFFICIALE | FAGGIONI | ORGANTE | ZOLLET | C2410.PE.PZ.002 |
| 01 | | | | | | SCALA VARIE |
| 02 | | | | | | SAD ACAD2004 |
| 03 | | | | | | WORK FILE |
| 04 | | | | | | ZLT.5E2.C2410.PE.PZ.002.00.000 |