



ANAS S.P.A.



AUTOSTRADA A4 - VARIANTE DI MESTRE

# PASSANTE AUTOSTRADALE

(L.443/2001 D.Lgs. 20.08.2002 N°190)

PROGETTO ESECUTIVO  
C.U.P D51B04000060001

IL RESPONSABILE  
DEL PROCEDIMENTO

GENERAL CONTRACTOR

 **Passante di Mestre s.c.p.a.**

DIREZIONE LAVORI



PROGETTAZIONE ESECUTIVA



RESPONSABILE DEL PROGETTO:  
DOTT. ING. LUCIO ZOLLET



PROGETTO STRADALE  
CASELLO DI MARTELLAGO-SCORZE<sup>1</sup> E VIABILITA<sup>1</sup> DI COLLEGAMENTO  
ROTATORIA VIA SAN PAOLO - SEZIONI CORRENTI

CODICE DOCUMENTO

ZLT.5E2.C2415B.PE.SV.001.00

CODIFICA WBS

C2415B

REV.	DATA	DESCRIZIONE	REDATTO	CONTROLLATO	APPROVATO	TAVOLA
00	07/12	EMISSIONE UFFICIALE	TARULLI	ZANCHETTIN	ZOLLET	<b>C2415B.PE.SV.001</b>
01						SCALA
02						-
03						CAD
04						Nome FILE ZLT.5E2.C2415B.PE.SV.001.00.dwg

PROFILO PAOLO\_ROT

SEZIONE R-1

PROGRESSIVA 0.00

-3  
200  
200

PROGRESSIVE TERRENO	20.00	18.42	16.37	14.32	12.27	10.24	8.23	6.98	5.91	4.83	3.75	2.66	1.74	0.47	0.62	1.72	3.61	5.47	7.22	9.26	11.17	13.07	14.69	17.09	18.76	20.00
PARZIALI TERRENO	1.58	2.05	2.05	2.05	2.03	2.01	1.25	1.07	1.08	1.08	1.09	0.92	1.27	1.09	1.10	1.89	1.86	1.75	2.04	1.91	1.90	1.62	2.40	1.67	1.24	
QUOTE TERRENO	8.18	8.09	7.96	7.83	7.68	7.70	7.87	7.98	8.09	8.20	8.32	8.45	8.57	8.74	8.89	9.05	9.12	9.16	9.18	9.22	9.24	9.27	9.30	9.33	9.34	9.34
PROGRESSIVE PROGETTO				14.53	13.87	13.37	12.87	12.37													9.45					
PARZIALI PROGETTO				0.66	0.50	0.50	0.50	3.62																		
QUOTE PROGETTO				7.84	7.19	7.19	7.69	7.69													10.50					

AIUOLA SPARTITRAFFICO VIA SAN PAOLO NORD


4.00%

PROFILO PAOLO\_ROT

SEZIONE R-2

PROGRESSIVA 13.20

-2  
200 200

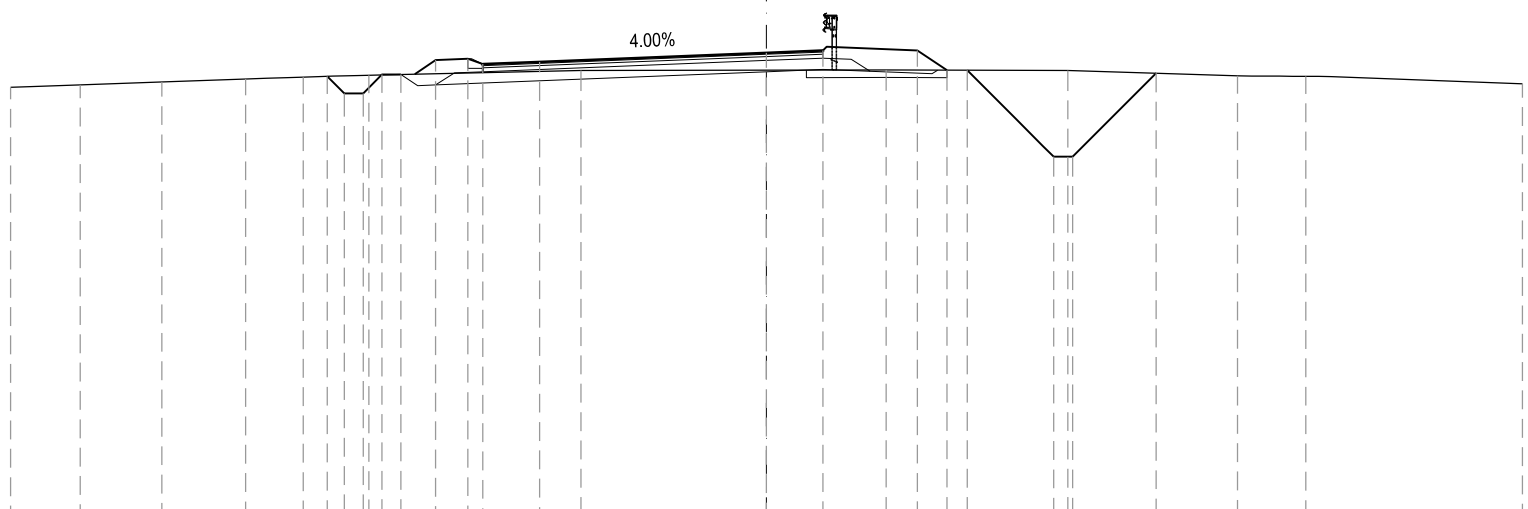


PROGRESSIVE TERRENO	20.00	18.16	16.00	13.78	12.25	10.52		4.91		3.17	7.98	12.46	14.27	20.00								
PARZIALI TERRENO		1.84	2.16	2.22	1.53	1.73	5.61		8.08		4.81	4.48	1.81	5.73								
QUOTE TERRENO	9.39	9.45	9.53	9.61	9.66	9.71		9.83		9.85	9.83	9.69	9.68	9.48								
PROGRESSIVE PROGETTO									0.00	1.50	4.00	4.78	5.31	7.60	8.10	10.31						
PARZIALI PROGETTO					0.45	0.50	0.50	0.50	0.50	0.50	0.78	2.29	0.50	2.21								
QUOTE PROGETTO					9.68	9.23	9.23	9.73	10.11	10.14	10.00	10.06			10.30	10.36	10.36	9.84	9.84	7.55	7.55	9.76

PROFILO PAOLO\_ROT

SEZIONE R-3

PROGRESSIVA 14.75

-2  
200 200

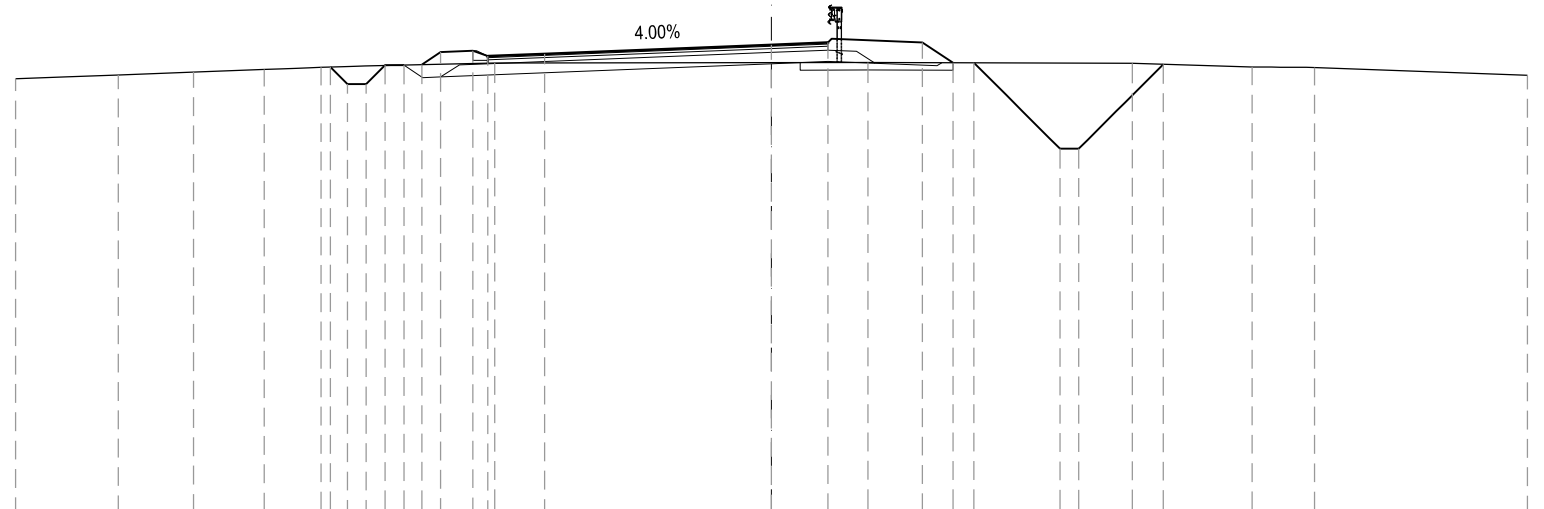


PROGRESSIVE TERRENO	20.00	17.28	15.29	13.42	11.92					2.55		9.55	12.72	14.37	20.00							
PARZIALI TERRENO		2.72	1.99	1.87	1.50		4.60		9.87		7.00		3.17	1.65	5.63							
QUOTE TERRENO	9.40	9.50	9.58	9.65	9.70				9.82		9.83		9.81	9.71	9.70	9.49						
PROGRESSIVE PROGETTO										0.00	1.50		4.00	4.80	5.36	7.63	8.13	10.37				
PARZIALI PROGETTO					0.45	0.50	0.50	0.50	0.50	0.85	0.40	1.50		6.00	1.50	2.50	0.80	2.27	0.50	2.24		
QUOTE PROGETTO					9.71	9.26	9.26	9.76	9.77	10.11	10.14	10.00	10.06		10.30	10.36	10.36	9.83	9.82	7.55	7.55	9.79

PROFILO PAOLO\_ROT

SEZIONE R-4

PROGRESSIVA 31.06

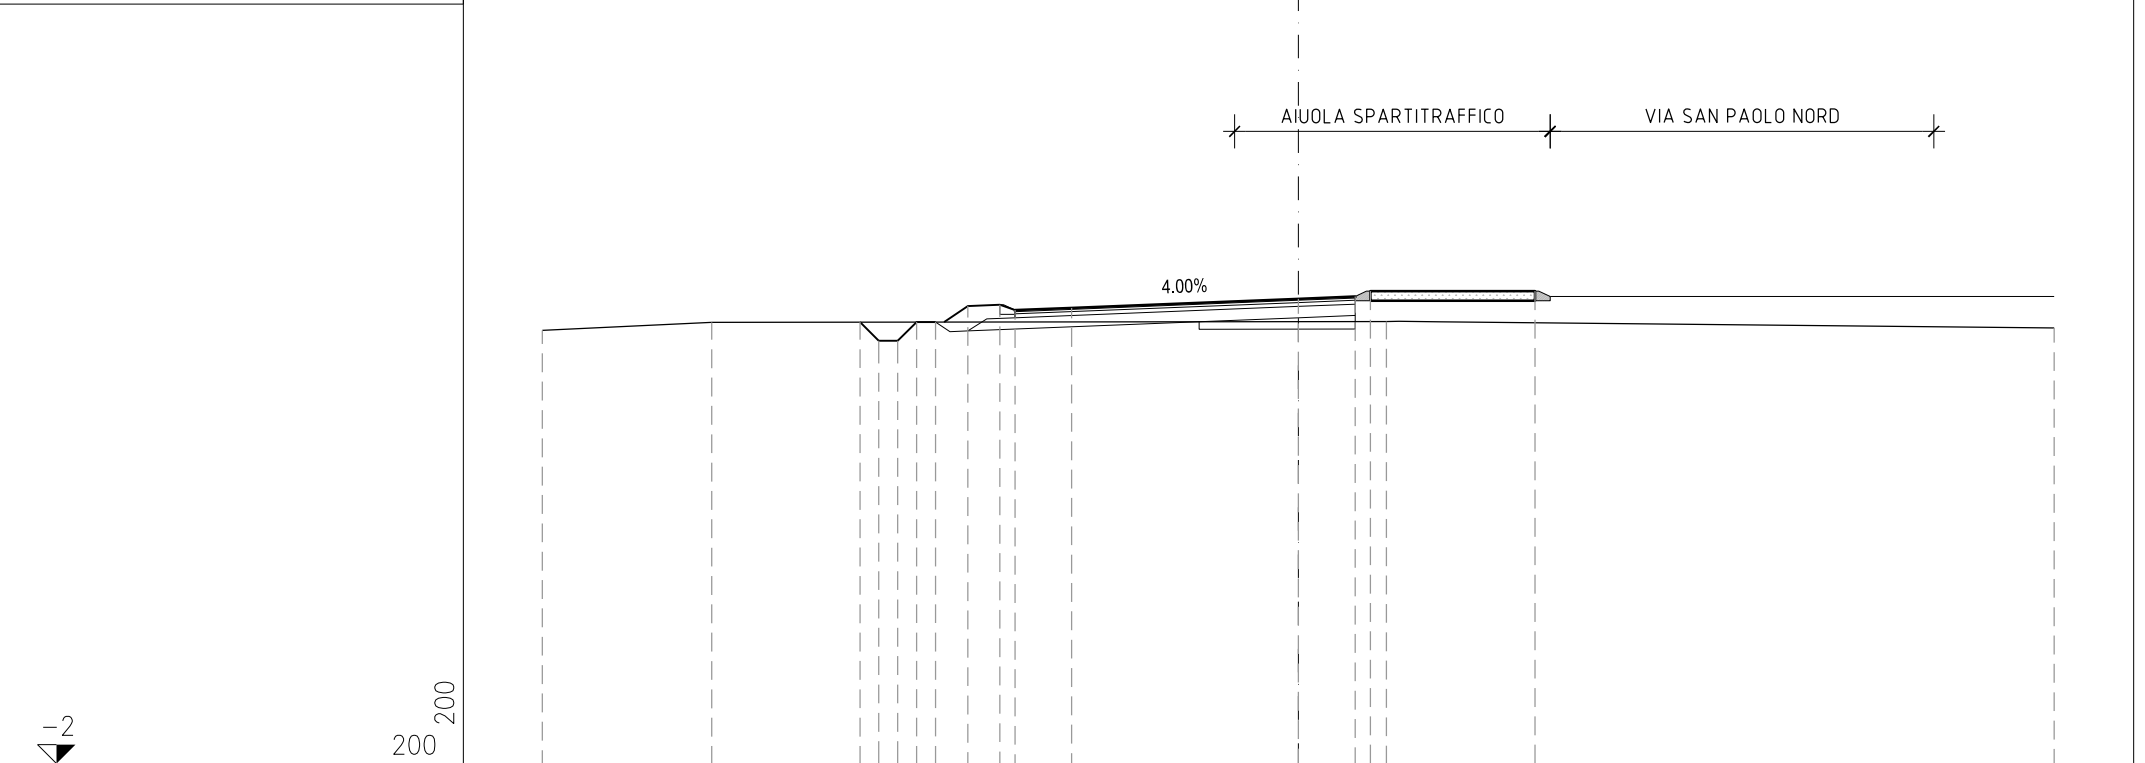


PROGRESSIVE TERRENO	-20.00	15.53			2.32		20.00	
PARZIALI TERRENO	4.47		17.85		17.68			
QUOTE TERRENO	9.46	9.68			9.70		9.53	
PROGRESSIVE PROGETTO								
PARZIALI PROGETTO			0.50	0.50	0.50	0.40	1.50	4.36
QUOTE PROGETTO			9.68	9.19	9.19	9.69	10.11	10.50
			-11.60	-11.10	-10.60	-10.10	-9.60	
			0.85	-7.90	-7.50	-6.00		
			1.50	6.00	1.50	0.00	1.50	1.90
			10.06	10.30	10.36	10.50	10.50	6.26

PROFILO PAOLO\_ROT

SEZIONE R-5

PROGRESSIVA 48.06

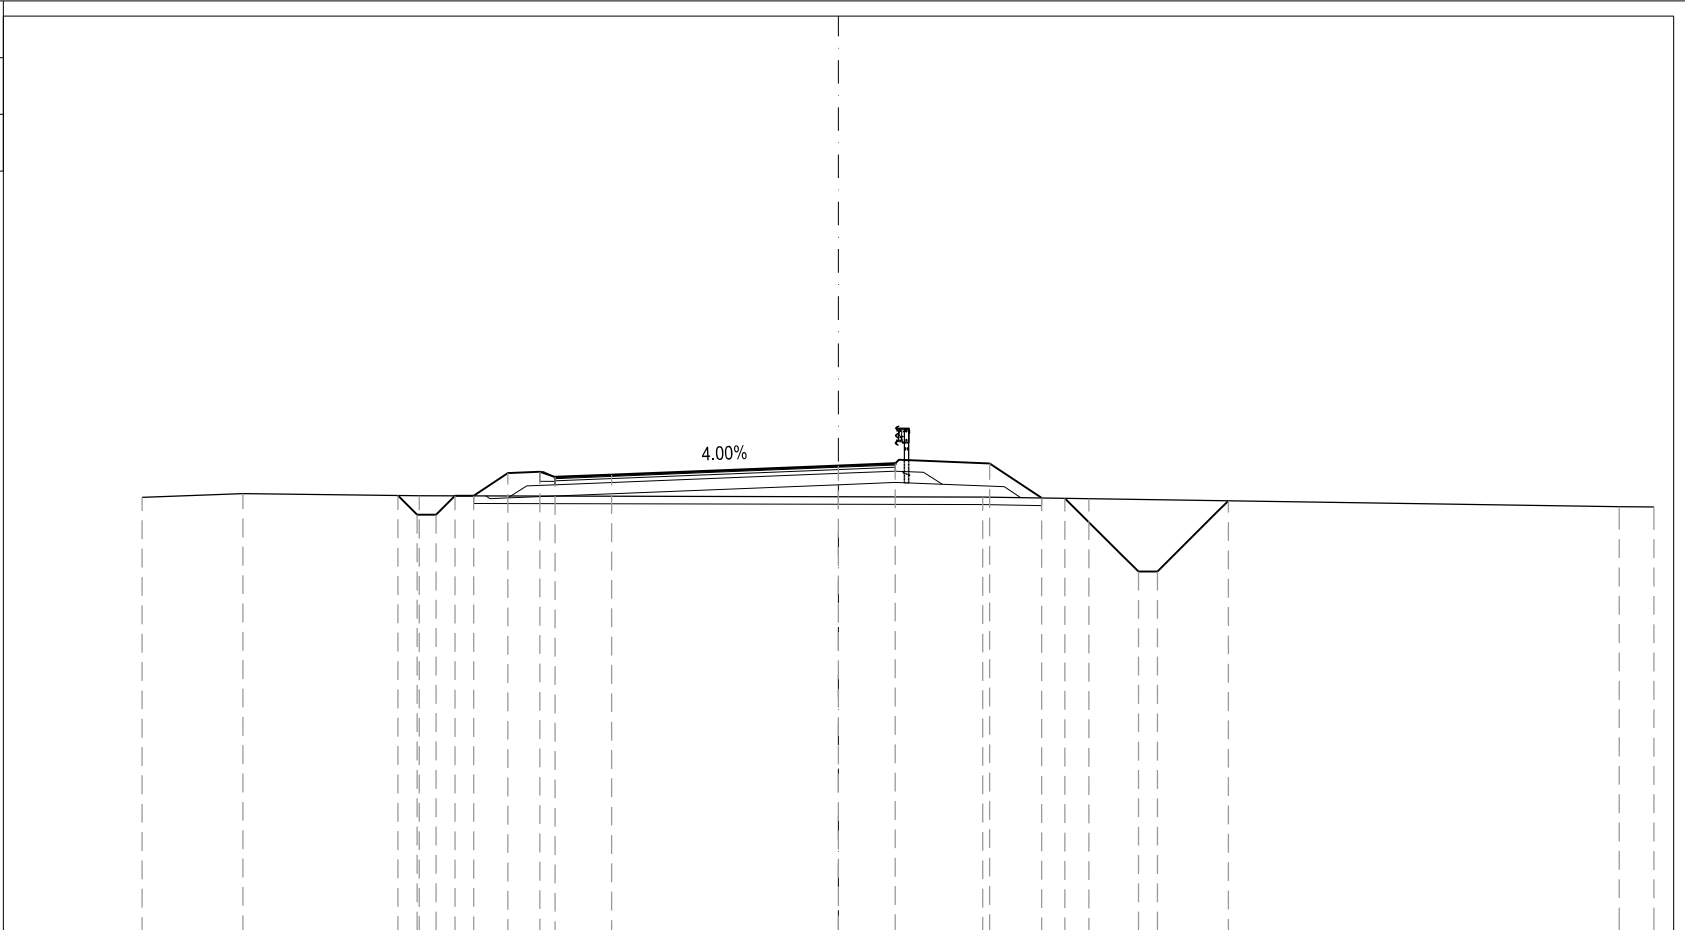


PROGRESSIVE TERRENO		18.42		15.76		11.09						3.82		6.62				20.66	21.58				
PARZIALI TERRENO			2.66		4.67					14.91			2.80			14.04			0.92				
QUOTE TERRENO		9.47		9.56		9.51						9.47		9.43				9.22	9.21				
PROGRESSIVE PROGETTO												0.00	1.50		4.00	5.37	5.99		7.94	8.44		10.31	
QUOTE PROGETTO						9.52	9.01	9.01	9.51	10.11	10.14	10.00	10.06		10.30	10.36	10.36	9.45	9.44	7.50	7.50	9.37	

PROFILO PAOLO\_ROT

SEZIONE R-6

PROGRESSIVA 57.49

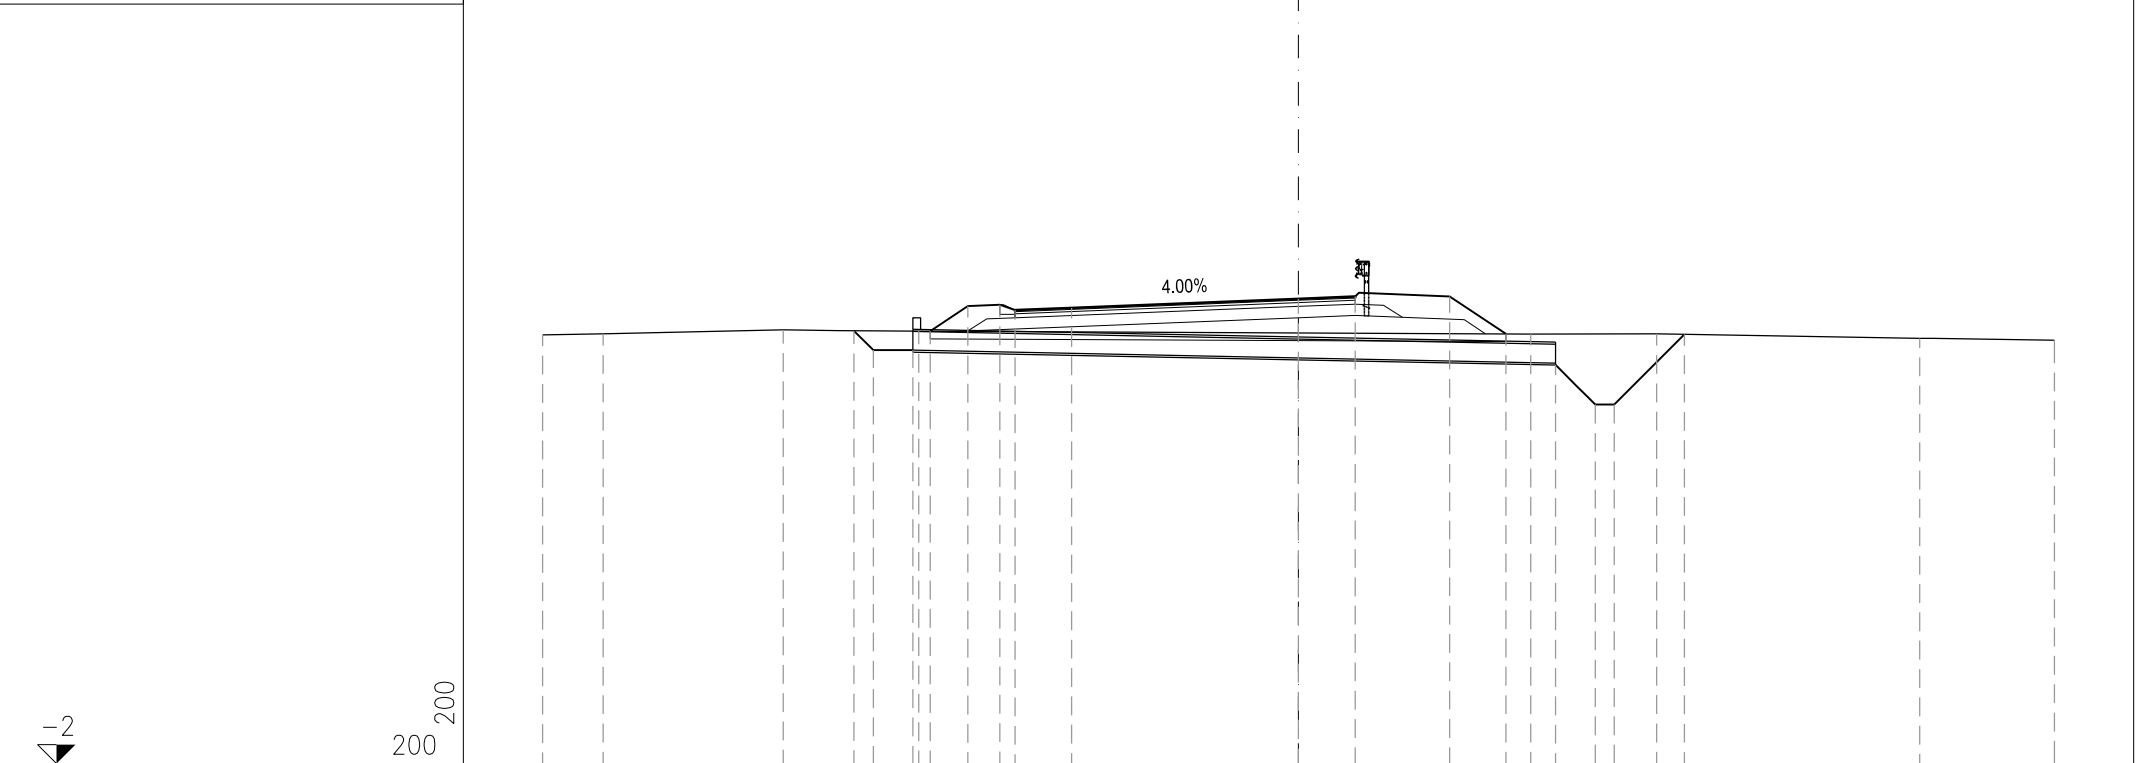

200  
200


PROGRESSIVE TERRENO	20.00	18.40	13.64	10.05	6.14	9.48	16.44	20.00											
PARZIALI TERRENO	1.60	4.76	3.59	16.19	3.34	6.96	3.56												
QUOTE TERRENO	9.34	9.37	9.48	9.44	9.37	9.37	9.25	9.20											
PROGRESSIVE PROGETTO				-11.76	-11.25	-10.20	-9.75	-8.75	-7.90	-7.50	-6.00	0.00	1.50	4.00	5.49	6.80	7.85	8.35	10.22
PARZIALI PROGETTO				0.51	1.05	1.00	0.85	0.40	1.50	6.00	1.50	2.50	1.49	1.05	0.50	1.87			
QUOTE PROGETTO				9.45	8.94	8.94	9.44	10.11	10.14	10.00	10.06	10.30	10.36	10.36	9.37	8.56	7.50	7.50	9.36

PROFILO PAOLO\_ROT

SEZIONE R-7

PROGRESSIVA 67.39

-2  
200 200

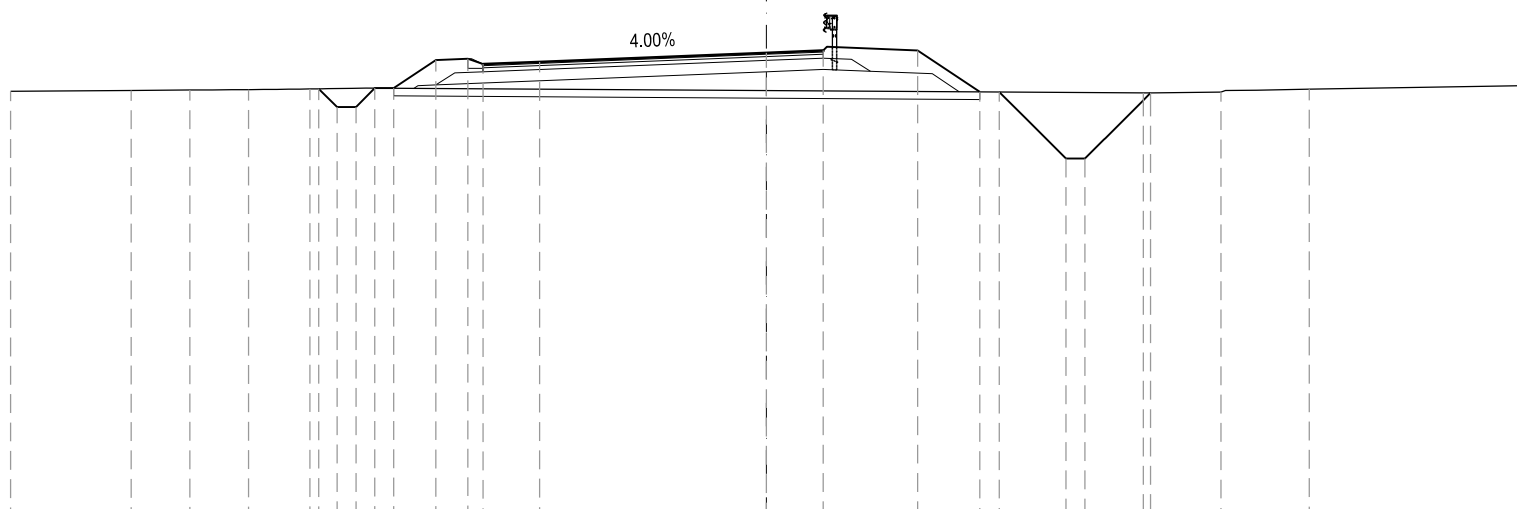


PROGRESSIVE TERRENO	20.00	16.81	15.26	13.70	12.08							9.97	12.03	14.36	20.00						
PARZIALI TERRENO		3.19	1.55	1.56	1.62			22.05				2.06	2.33	5.64							
QUOTE TERRENO	9.28	9.30	9.31	9.33	9.34							9.24	9.26	9.34	9.43						
PROGRESSIVE PROGETTO						11.84	11.36	10.86	10.36	9.86	8.75	7.90	7.50	6.00							
PARZIALI PROGETTO					0.48	0.50	0.50	0.50	0.50	1.00	0.85	0.40	1.50	6.00							
QUOTE PROGETTO					9.35	8.86	8.86	9.36	9.36	10.11	10.14	10.00	10.06	10.30	10.36	10.36	9.27	9.26	7.50	7.50	9.24



PROFILO PAOLO\_ROT

SEZIONE R-8

PROGRESSIVA 82.42

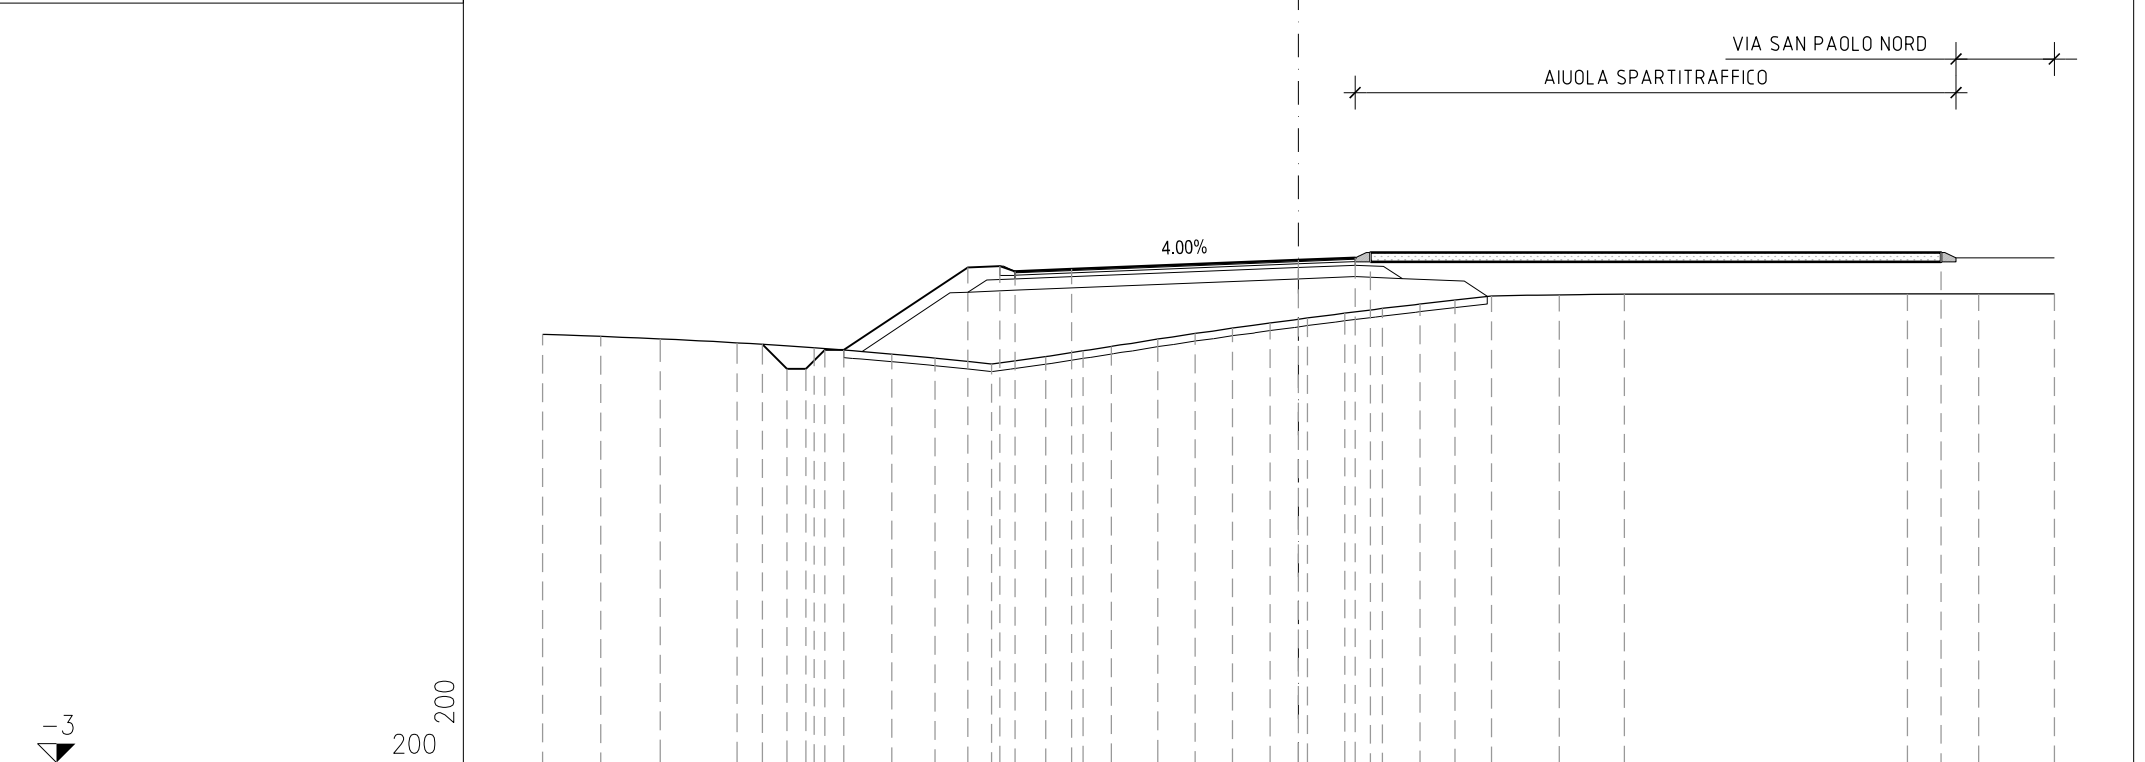

-3


200  
200

PROGRESSIVE TERRENO	20.00	18.46	16.89	14.85	12.81	10.76	9.62	8.12	6.69	5.70	4.95	3.72	2.73	1.74	0.75	0.24	1.23	2.22	3.21	4.14	5.11	6.90	8.63	16.11	18.00	20.00	
PARZIALI TERRENO	1.54	1.57	2.04	2.04	2.05	1.14	1.50	1.43	0.99	0.75	1.23	0.99	0.99	0.99	0.99	0.99	0.99	0.99	0.99	0.99	0.93	0.97	1.79	1.73	7.48	1.89	2.00
QUOTE TERRENO	8.33	8.28	8.21	8.11	7.98	7.81	7.70	7.55	7.75	7.90	8.02	8.21	8.36	8.50	8.64	8.77	8.90	9.02	9.14	9.24	9.35	9.38	9.40	9.40	9.40	9.41	
PROGRESSIVE PROGETTO				-14.18	-13.53	-13.03	-12.53	-12.03									0.00	1.50	1.90						17.00		
PARZIALI PROGETTO				0.65	0.50	0.50	0.50	0.50		3.28							1.50	0.40						15.10			
QUOTE PROGETTO				8.07	7.42	7.42	7.92	7.92									10.30	10.36	10.50						10.50		

PROFILO PAOLO\_ROT

SEZIONE R-9

PROGRESSIVA 97.46

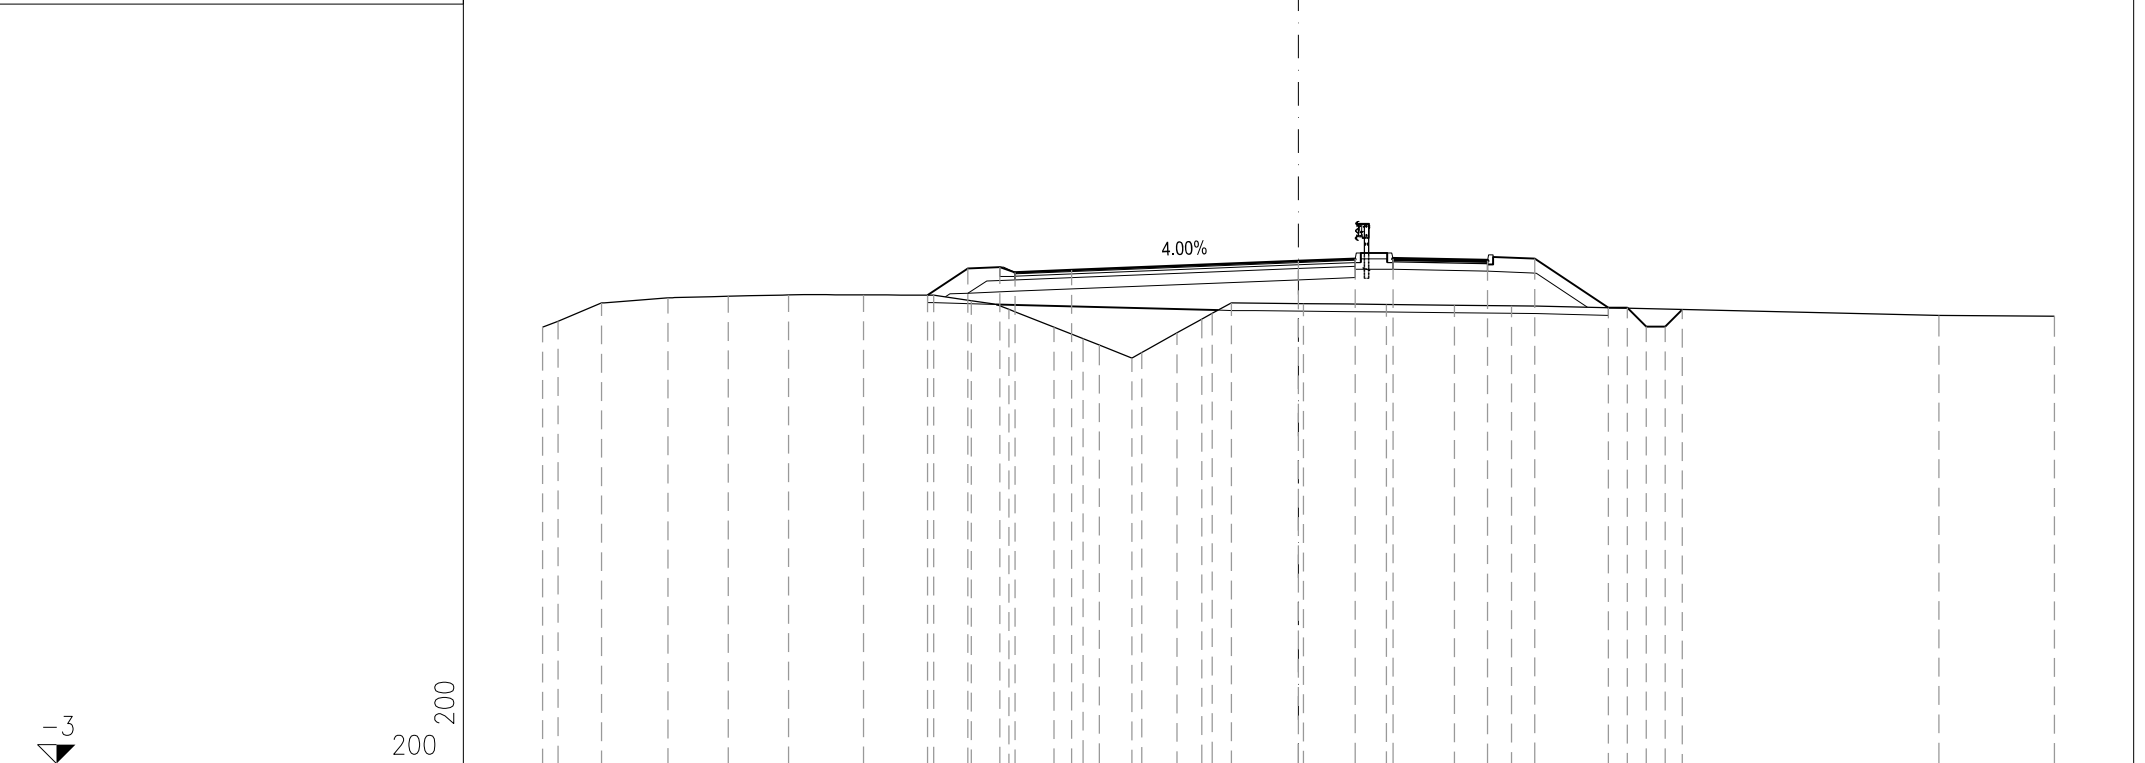


PROGRESSIVE TERRENO	-20.00	-19.59	-18.44	-16.69	-15.09	-13.49	-11.51	-9.65	-8.65	-7.66	-6.47	-5.70	-5.27	-4.41	-4.15	-3.21	-2.56	-2.28	-1.77	0.13	2.32	4.13	5.64	16.94	20.00
PARZIALI TERRENO	0.41	1.15	1.75	1.60	1.60	1.98	1.86	1.00	0.99	1.19	0.77	0.43	0.86	0.26	0.94	0.65	0.28	0.51	1.90	2.19	1.81	1.51	11.30	3.06	
QUOTE TERRENO	8.55	8.70	9.19	9.33	9.37	9.40	9.40	9.40	9.25	9.02	8.55	8.25	8.08	7.73	7.88	8.40	8.76	8.92	9.19	9.17	9.15	9.13	9.12	8.86	8.84
PROGRESSIVE PROGETTO								-9.81	-8.75	-7.90	-7.50	-6.00				0.00	1.50	2.50	5.00	6.25	8.20	8.70	9.20	9.70	10.16
PARZIALI PROGETTO								1.06	0.85	0.40	1.50	6.00				1.50	1.00	2.50	1.25	1.95	0.50	0.50	0.50	0.46	
QUOTE PROGETTO								9.40	10.11	10.14	10.00	10.06				10.30	10.36	10.36	10.31	10.37	9.06	9.06	8.56	8.56	9.02

PROFILO PAOLO\_ROT

SEZIONE R-10

PROGRESSIVA 101.90

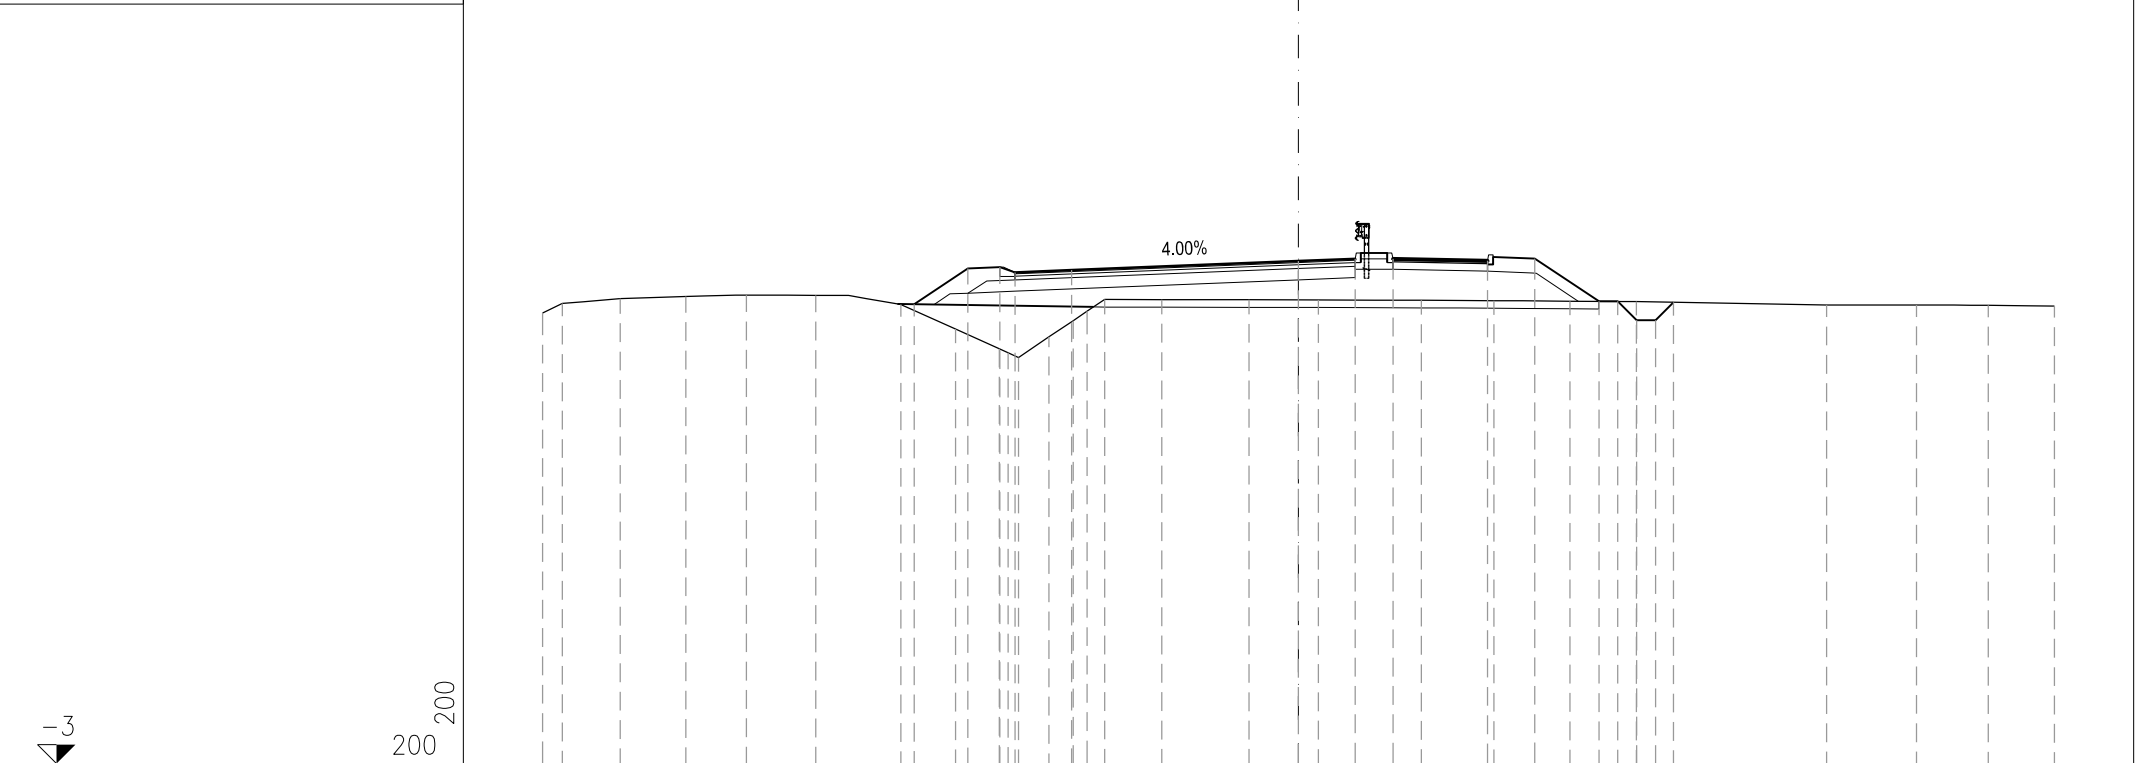

-3


200 200

PROGRESSIVE TERRENO	20.00	19.48	17.94	16.21	14.61	12.77	10.52	9.07	7.91	7.69	7.41	6.60	5.96	5.13	3.62	1.31	0.53	3.25	5.17	7.18	8.94	13.97	16.36	18.26	20.00	
PARZIALI TERRENO	0.52	1.54	1.73	1.60	1.84	2.25	1.45	1.16	0.22	0.28	0.81	0.64	0.37	0.46	1.51	2.31	1.84	2.72	1.92	2.01	1.76	5.03	2.39	1.90	1.74	
QUOTE TERRENO	8.92	9.18	9.31	9.36	9.40	9.39	9.15	8.50	7.98	7.87	7.74	8.29	8.72	8.97	9.28	9.28	9.27	9.27	9.26	9.25	9.24	9.23	9.13	9.14	9.13	9.10
PROGRESSIVE PROGETTO							-10.17	-8.75	-7.90	-7.50		-6.00					0.00	1.50	2.50	5.00	6.25	7.95	8.45	8.95	9.45	9.93
PARZIALI PROGETTO							1.42	0.85	0.40		1.50		6.00				1.50	1.00	2.50	1.25	1.70	0.50	0.50	0.50	0.48	
QUOTE PROGETTO							9.16	10.11	10.14	10.00		10.06					10.30	10.36	10.36	10.31	10.37	9.23	9.23	8.73	9.21	

PROFILO PAOLO\_ROT

SEZIONE R-11

PROGRESSIVA 117.74

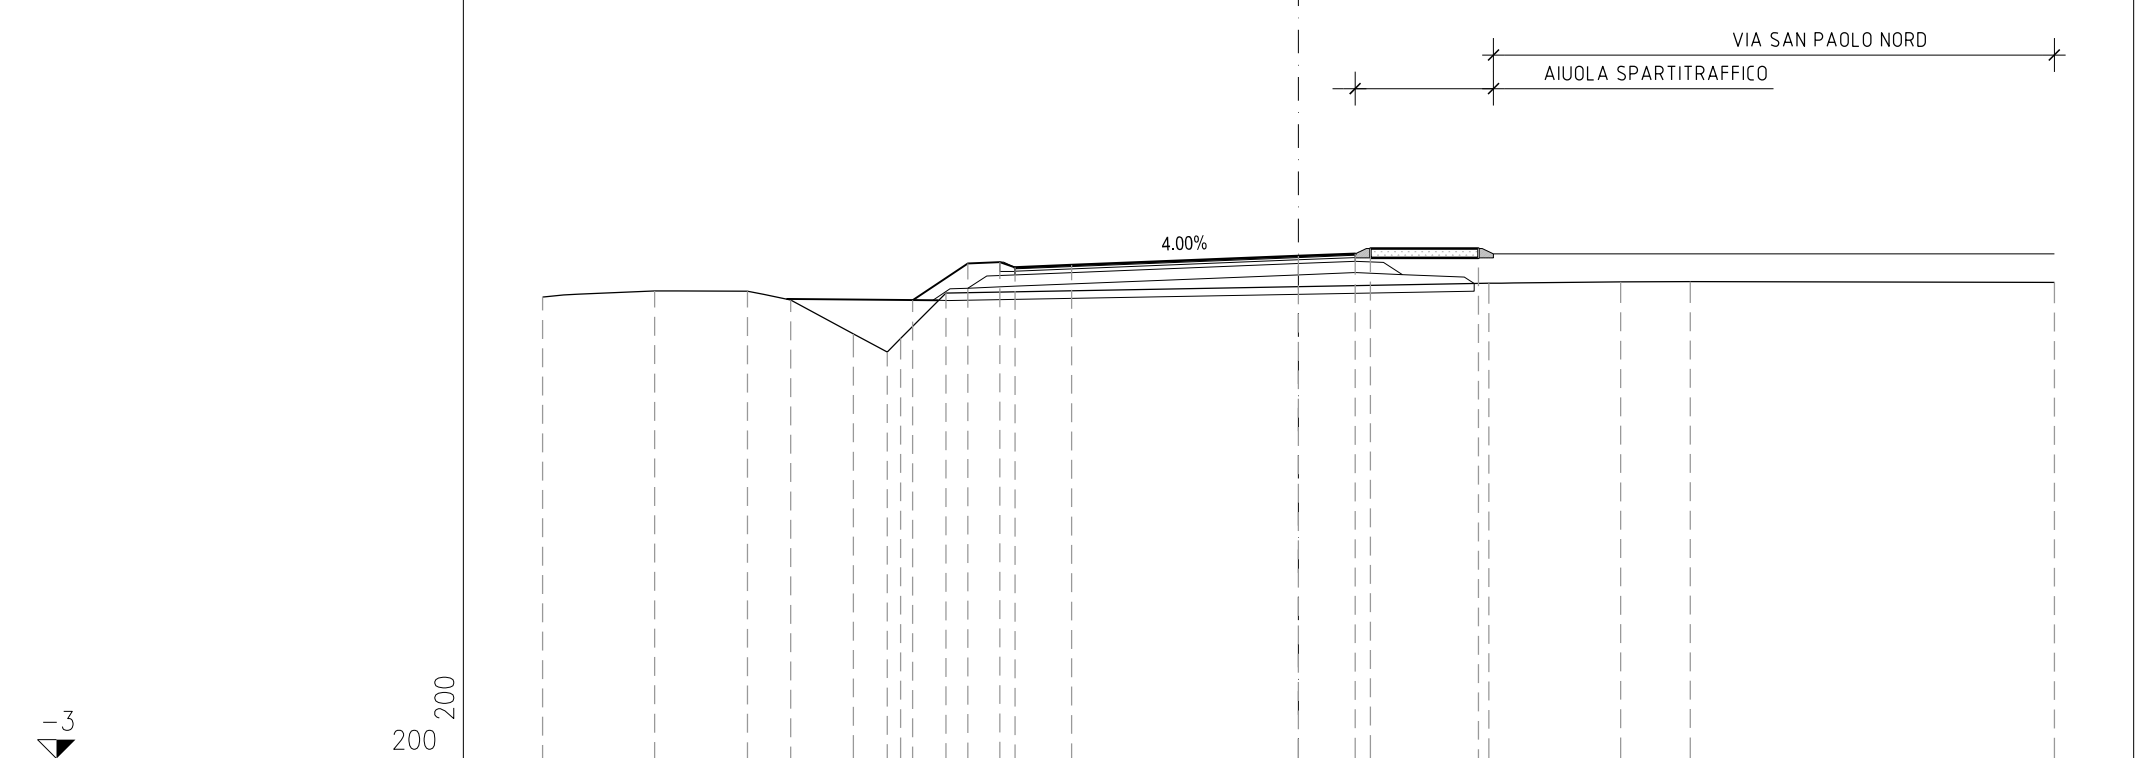


PROGRESSIVE TERRENO	-20.00	-17.03	-14.58	-13.44	-11.78	-10.88	-10.53	-9.33	5.04	8.53	10.37	20.00	
PARZIALI TERRENO		2.97	2.45	1.14	1.66	0.90	0.35	1.20	14.37	3.49	1.84	9.63	
QUOTE TERRENO	9.22	9.38	9.37	9.14	8.24	7.76	8.12	9.32	9.58	9.62	9.62	9.60	
PROGRESSIVE PROGETTO					-10.21	-8.75	-7.90	-7.50	-6.00	0.00	1.50	1.90	4.76
PARZIALI PROGETTO					1.46	0.85	0.40	1.50	6.00	1.50	0.40	2.86	
QUOTE PROGETTO					9.13	10.11	10.14	10.00	10.06	10.30	10.36	10.50	10.50

PROFILO PAOLO\_ROT

SEZIONE R-12

PROGRESSIVA 133.57

-3  
200 200

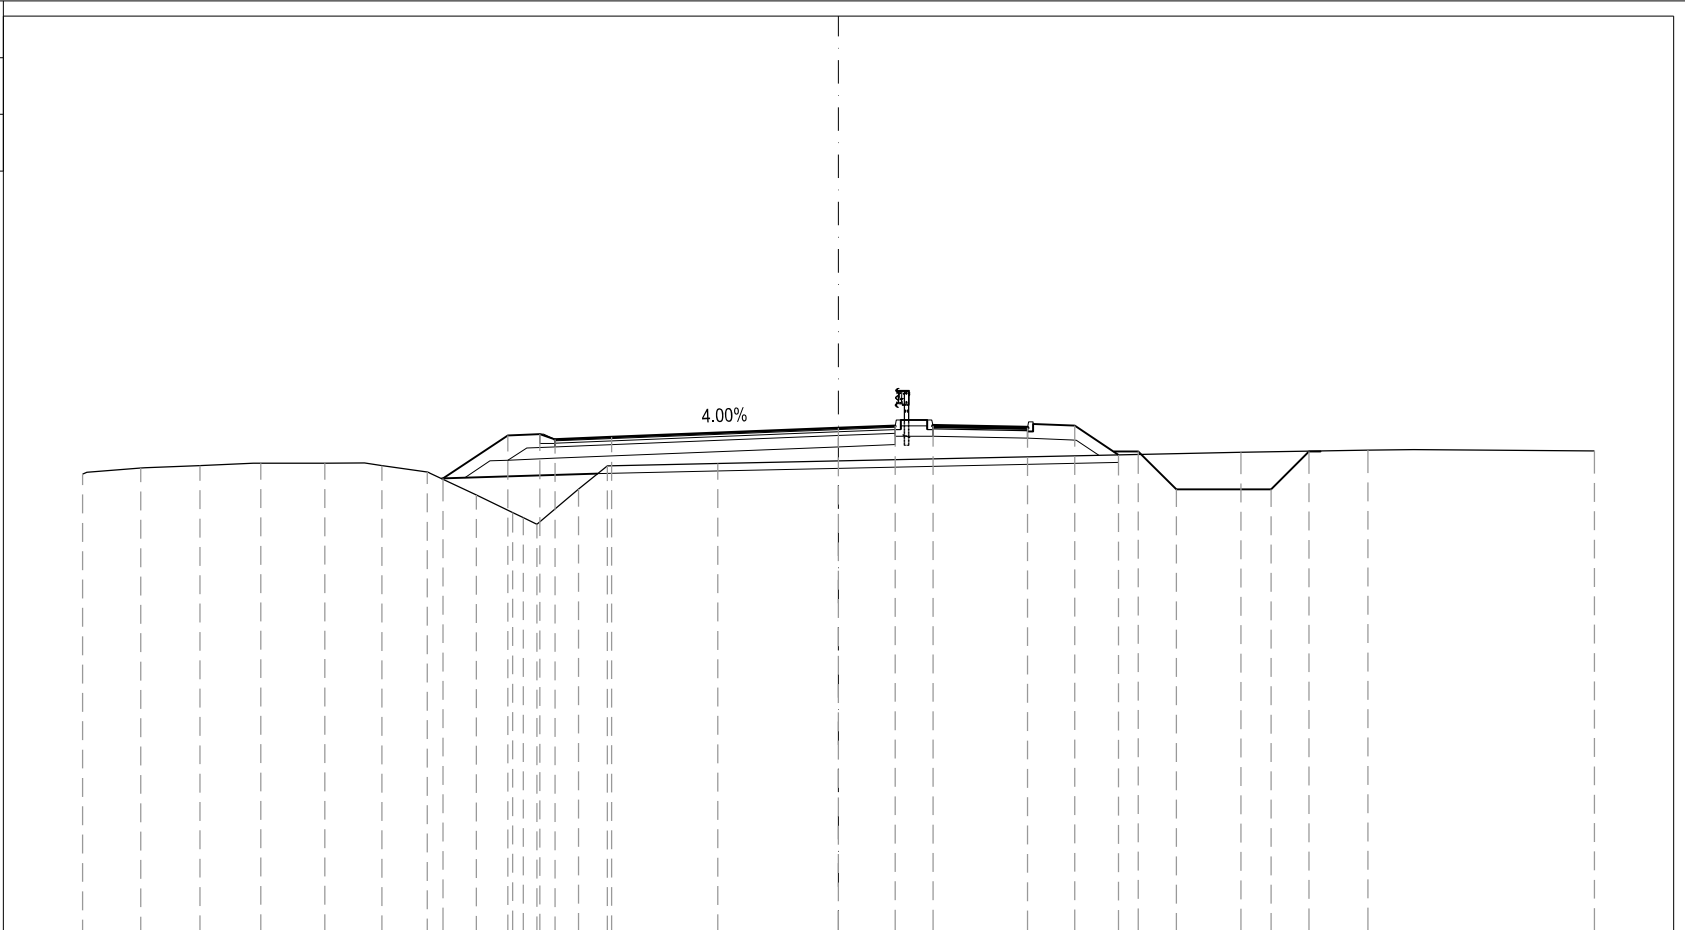


PROGRESSIVE TERRENO	20.00	18.47	16.90	15.29	13.59	12.08	10.88	9.58	8.62	8.34	7.98	6.88	6.11	3.19	10.65	14.01	20.00						
PARZIALI TERRENO	1.53	1.57	1.61	1.70	1.51	1.20	1.30	0.96	0.28	0.36	1.10	0.77	2.92	13.84	3.36	5.99							
QUOTE TERRENO	9.08	9.24	9.31	9.37	9.37	9.30	9.14	8.53	8.06	7.93	7.75	8.68	9.30	9.36	9.66	9.72	9.69						
PROGRESSIVE PROGETTO							-10.46		-8.75	-7.90	-7.50	-6.00		0.00	1.50	2.50	5.00	6.25	7.41	7.94	8.94	11.45	12.45
PARZIALI PROGETTO							1.71	0.85	0.40	1.50	6.00	1.50	1.00	2.50	1.25	1.16	1.00	2.51	1.00				
QUOTE PROGETTO							8.97	10.11	10.14	10.00	10.06	10.30	10.36	10.36	10.31	10.37	9.59	9.68	8.68	8.68	9.68		

PROFILO PAOLO\_ROT

SEZIONE R-13

PROGRESSIVA 141.71

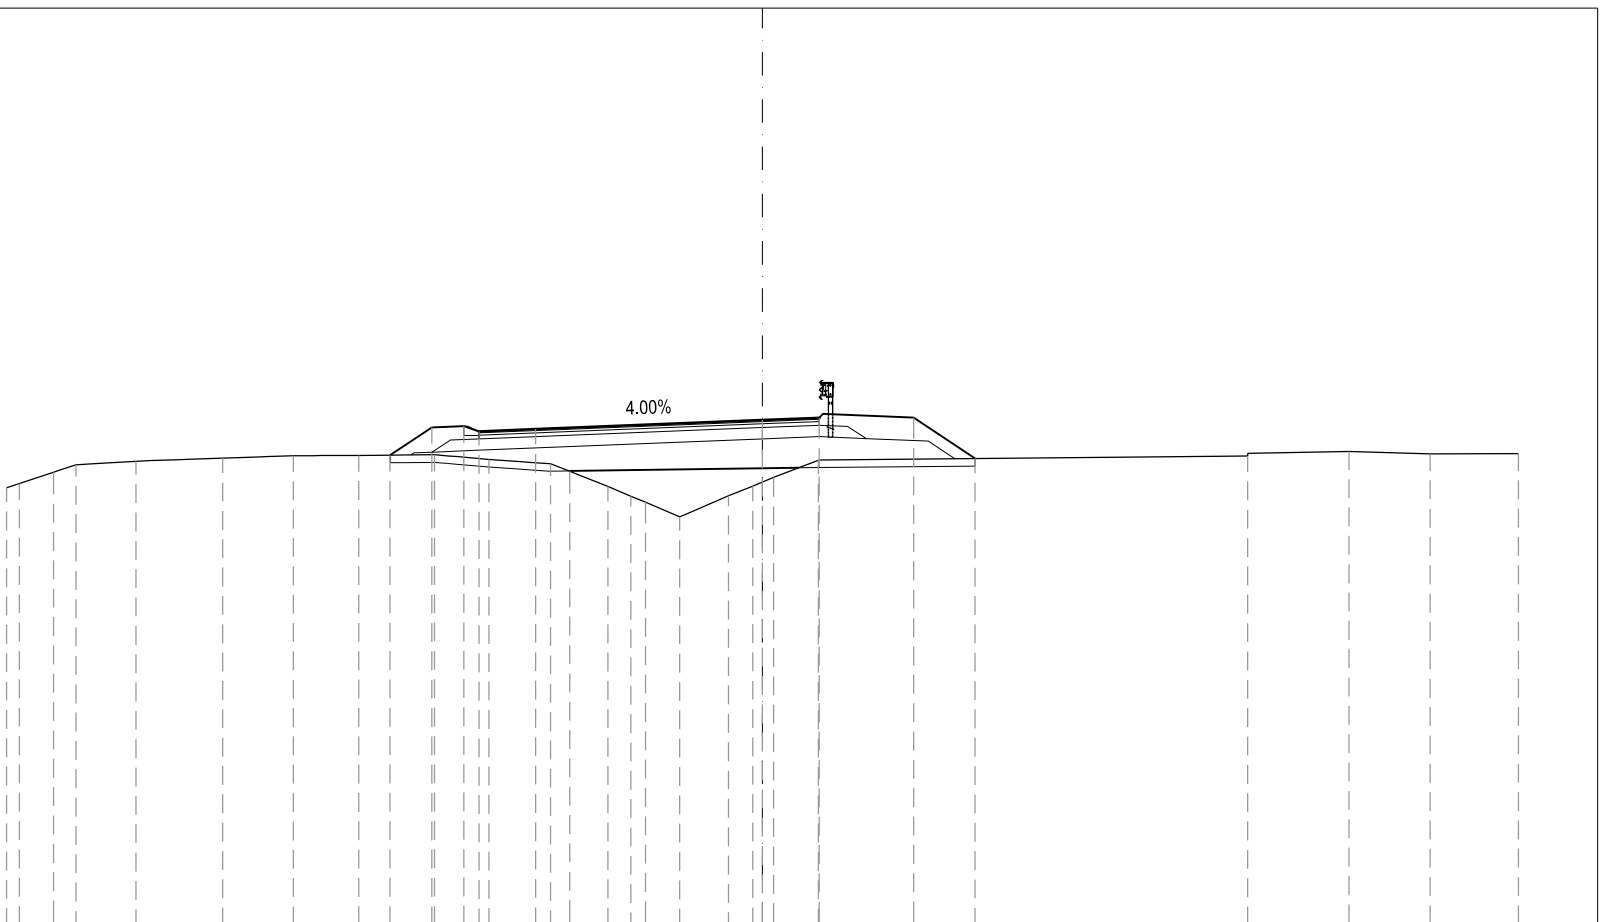

-3

200  
200  
200

PROGRESSIVE  
TERRENO

8.51 -20.00  
8.62 -19.66  
8.92 -18.76  
9.11 -18.17  
9.21 -16.58  
9.29 -14.28  
9.35 -12.41  
9.36 -10.68  
9.38 -8.68  
9.26 -7.24  
9.14 -5.61  
8.94 -5.10  
8.54 -4.09  
8.28 -3.49  
8.13 -3.10  
7.74 -2.19  
8.30 -0.90  
8.55 -0.26  
8.78 0.29  
9.23 1.48  
9.35 12.84  
9.47 15.52  
9.40 17.67  
9.41 20.00

PARZIALI  
TERRENO

0.34  
0.90  
0.59  
1.59  
2.30  
1.87  
1.73  
2.00  
1.44  
1.63  
0.51  
1.01  
0.60  
0.39  
0.91  
1.29  
0.64  
0.55  
1.19  
11.36  
2.68  
2.15  
2.33

QUOTE  
TERRENO

8.51  
8.62  
8.92  
9.11  
9.21  
9.29  
9.35  
9.36  
9.38  
9.26  
9.14  
8.94  
8.54  
8.28  
8.13  
7.74  
8.30  
8.55  
8.78  
9.23  
9.35  
9.47  
9.40  
9.41

PROGRESSIVE  
PROGETTO

-9.85  
-8.75  
-7.90  
-7.50  
-6.00  
0.00  
1.50  
4.00  
5.62

PARZIALI  
PROGETTO

1.10  
0.85  
0.40  
1.50  
6.00  
1.50  
2.50  
1.62

QUOTE  
PROGETTO


9.37  
10.11  
10.14  
10.00  
10.06  
10.30  
10.36  
10.36  
9.28



PROFILO PAOLO\_NORD

SEZIONE 1

PROGRESSIVA 0.00

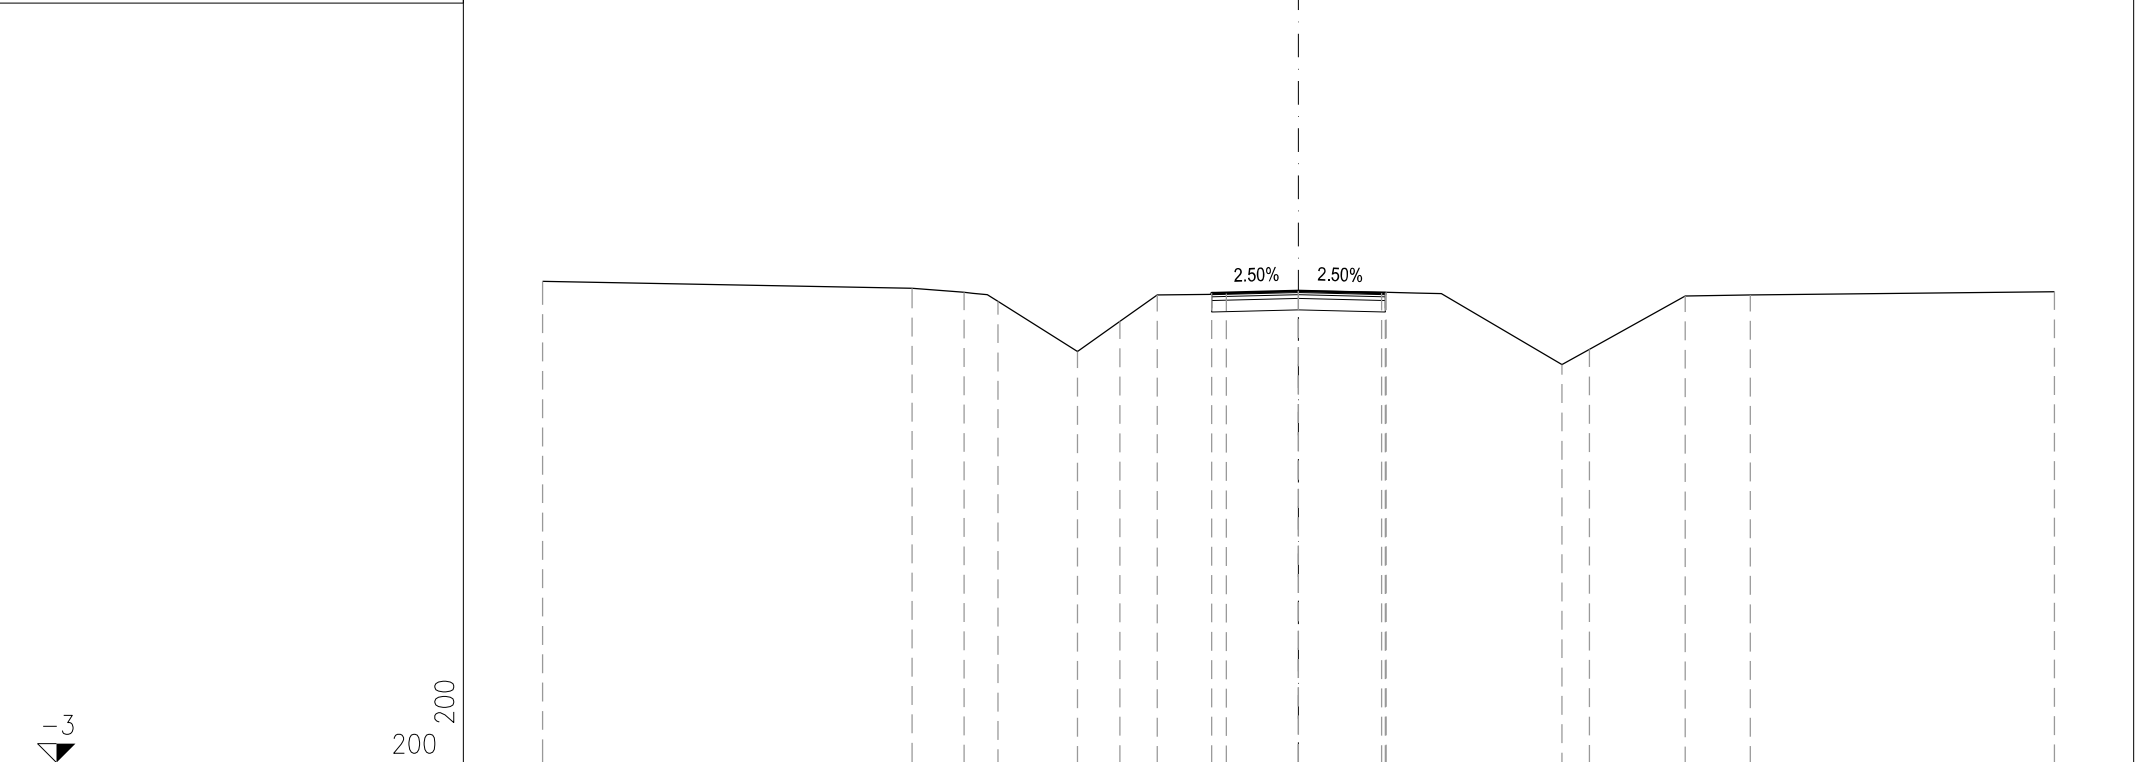

200  
200

PROGRESSIVE TERRENO	-20.00			10.22	8.85	7.95		5.85	4.73	3.74	-1.91	0.00	2.32		6.97	7.70	10.23	11.95	20.00
PARZIALI TERRENO		9.78		1.37	0.90	2.10	1.12	0.99	1.83	1.91	2.32		4.65	0.73	2.53	1.72		8.05	
QUOTE TERRENO	9.73		9.55	9.44	9.21		7.88	8.68	9.38	9.41	9.48	9.45		7.53	7.94	9.35	9.38		9.46
PROGRESSIVE PROGETTO										-2.30	0.00	2.20	2.30						
PARZIALI PROGETTO										2.30	2.20	0.10							
QUOTE PROGETTO									9.42	9.48	9.43	9.42							




PROFILO PAOLO\_NORD

SEZIONE 2

PROGRESSIVA 15.00

-3  
200 200

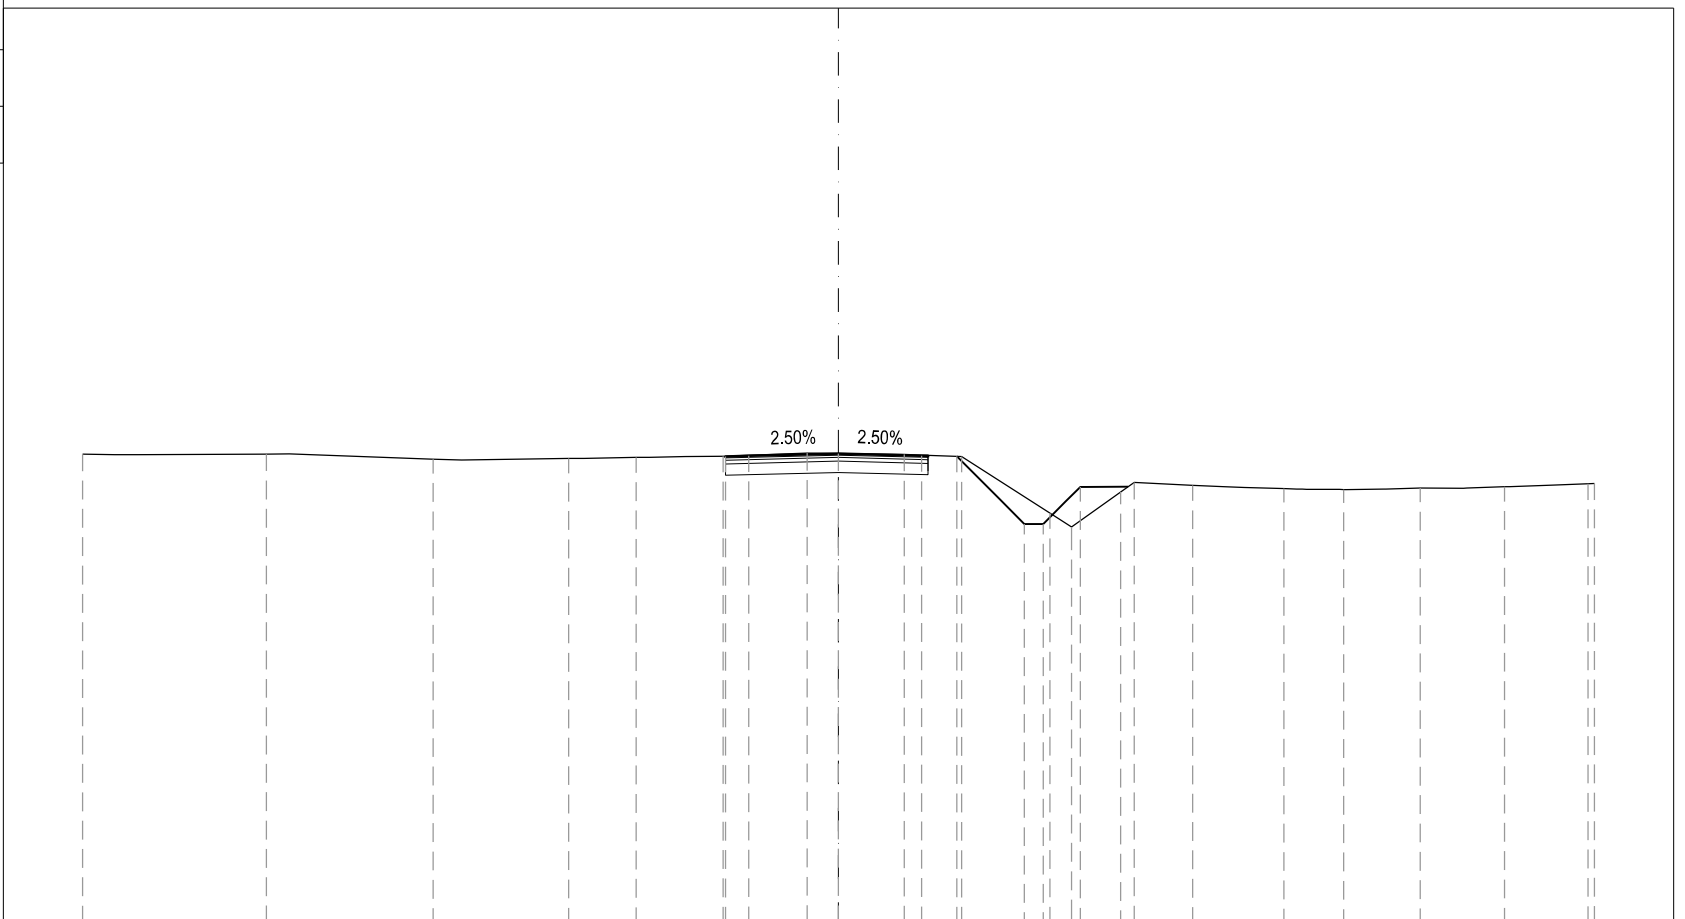


PROGRESSIVE TERRENO	-20.00	-15.14	-10.72	-7.14	-5.35	-3.05	-0.83	1.74	3.26	5.59	6.17	7.47	7.83	9.37	11.78	13.37	15.39	17.62	19.83	20.00
PARZIALI TERRENO		4.86	4.42	3.58	1.79	2.30	2.22	2.57	1.52	2.33	0.58	1.30	0.36	1.54	2.41	1.59	2.02	2.23	2.21	0.17
QUOTE TERRENO	9.40	9.40	9.26	9.28	9.31	9.34	9.42	9.39	9.33	7.84	7.47	8.40	8.65	8.57	8.49	8.46	8.50	8.53	8.62	8.62
PROGRESSIVE PROGETTO						-2.99	0.00	2.20	3.13	4.92	5.42	6.40								
PARZIALI PROGETTO						0.61	2.38	2.20	0.17	1.79	0.50	0.98								
QUOTE PROGETTO						9.34	9.41	9.36	9.34	7.55	7.55	8.53								

PROFILO PAOLO\_NORD

SEZIONE 3

PROGRESSIVA 30.00

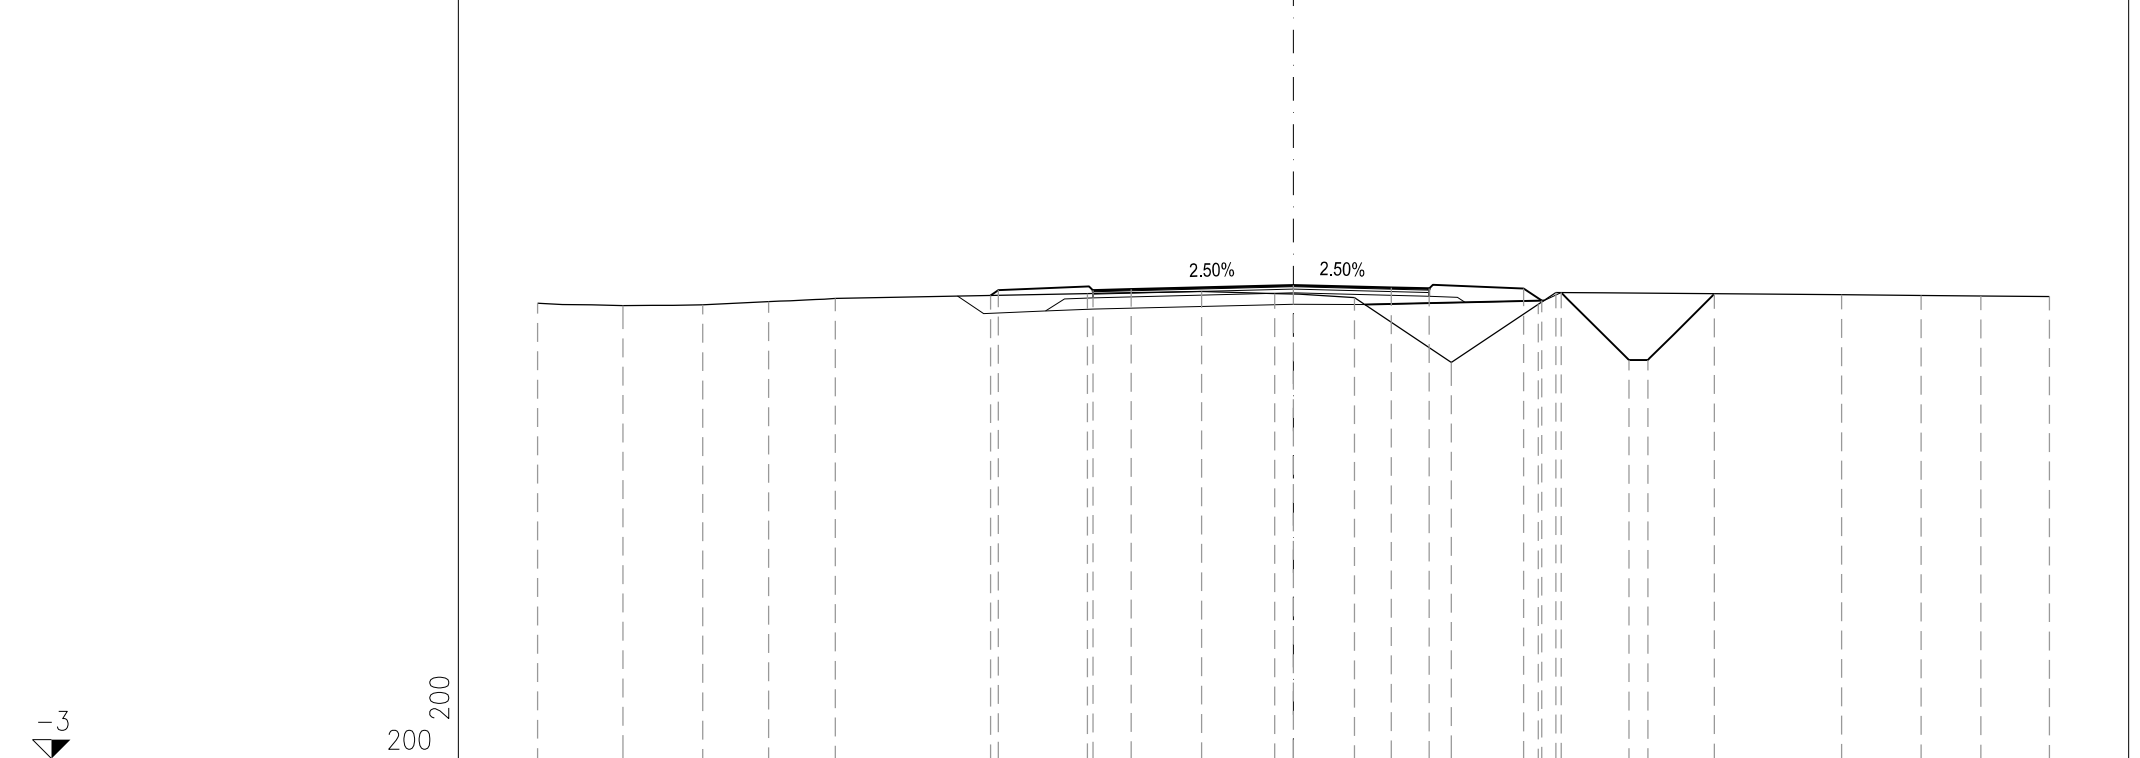

-3

200 200


PROGRESSIVE TERRENO	-20.00	-17.74	-15.63	-13.89	-12.12		-5.45	-2.43	-0.50	1.61	4.18	6.48	6.94		14.50	16.60	18.19	20.00
PARZIALI TERRENO		2.26	2.11	1.74	1.77	6.67	3.02	1.93	2.11	2.57	2.30	0.46	7.56		2.10	1.59	1.81	
QUOTE TERRENO	9.05	8.99	9.01	9.10	9.18		9.31	9.36	9.31	9.20	7.48	9.02	9.33		9.27	9.26	9.24	9.23
PROGRESSIVE PROGETTO						-8.02	-5.31	-4.29	0.00	2.58	3.59	6.09	6.57	7.08	8.87	9.38	11.14	
PARZIALI PROGETTO						0.21	2.50	1.02	4.29	2.58	1.01	2.50	0.48	1.79	0.51	1.76		
QUOTE PROGETTO						9.26	9.40	9.39	9.42	9.53	9.46	9.44	9.44	9.12	9.33	7.55	7.55	9.30

PROFILO PAOLO\_NORD

SEZIONE 4

PROGRESSIVA 34.26

-3  
200 200

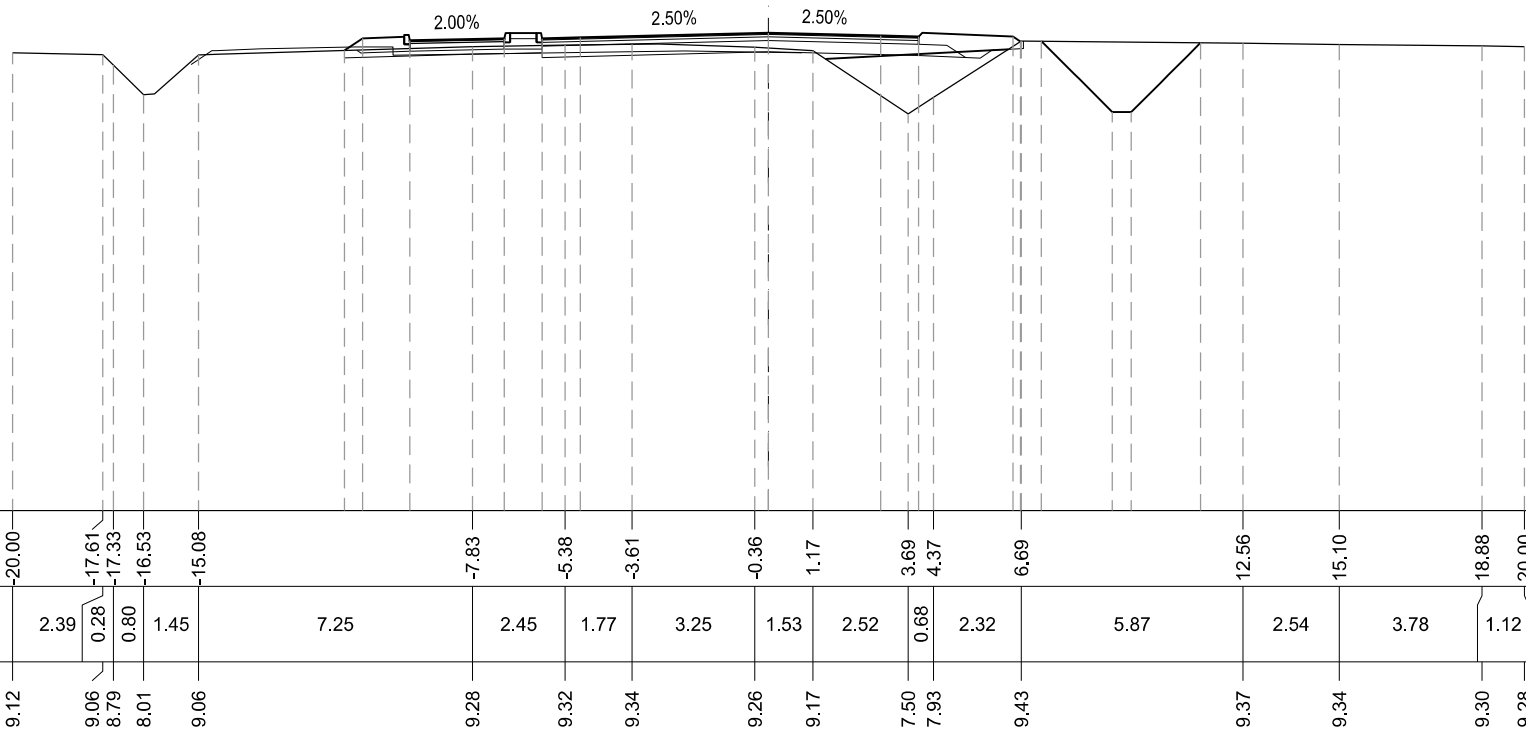


PROGRESSIVE TERRENO	-20.00	-17.61	-17.33	-16.53	-15.08	-7.83	-5.38	-3.61	-0.36	1.17	3.69	4.37	6.69	12.56	15.10	18.88	20.00
PARZIALI TERRENO		2.39	0.28	0.80	1.45	7.25	2.45	1.77	3.25	1.53	2.52	0.68	2.32	5.87	2.54	3.78	1.12
QUOTE TERRENO	9.12	9.06	8.79	8.01	9.06	9.28	9.32	9.34	9.26	9.17	7.50	7.93	9.43	9.37	9.34	9.30	9.28
PROGRESSIVE PROGETTO			-11.22	-10.74	-9.49	-6.99	-5.99	-4.98	0.00	2.97	3.97	6.47	6.67	7.22	9.10	9.60	11.44
PARZIALI PROGETTO			0.48	1.25	2.50	1.00	1.01	4.98		2.97	1.00	2.50	0.20	1.88	0.50	1.84	
QUOTE PROGETTO			9.18	9.50	9.44	9.49	9.49	9.52	9.64	9.57	9.54	9.54	9.41	9.42	7.55	7.55	9.38



PROFILO PAOLO\_NORD

SEZIONE 6

PROGRESSIVA 58.25

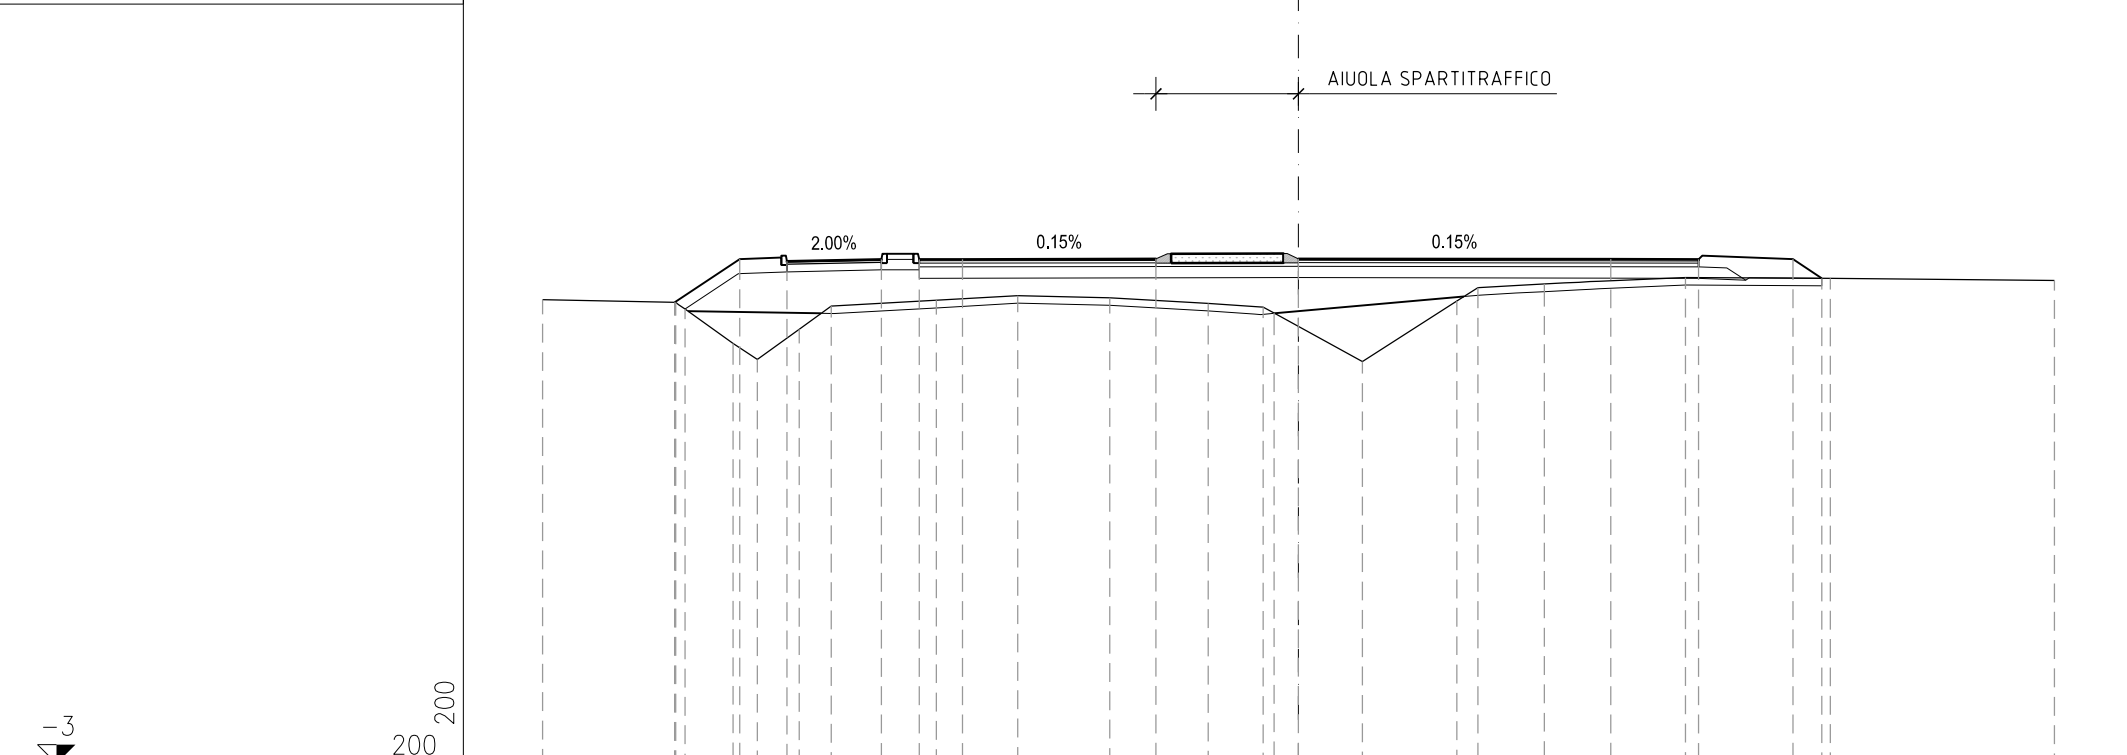


PROGRESSIVE TERRENO	-20.00	9.20	16.48	16.23	14.96	14.32	13.21	12.36		-9.58	-7.43	-4.99	-2.39	-0.94	-0.64	1.69	4.19	4.75	6.51	10.24	14.07	20.00
PARZIALI TERRENO		3.52	0.25	1.27	0.64	1.11	0.85	2.78	2.15	2.44	2.60	1.45	0.30	2.33	2.50	0.56	1.76	3.73	3.83	5.93		
QUOTE TERRENO	9.28	9.20	9.03	8.12	7.69	8.49	9.11	9.26	9.38	9.33	9.18	9.08	8.92	7.64	9.24	9.60	9.69	9.86	9.84	9.79		
PROGRESSIVE PROGETTO		-16.51	-14.79	-13.54	-11.04	-10.04	-8.89															
PARZIALI PROGETTO		1.72	1.25	2.50	1.00	1.15	5.12				3.77				8.26	2.33	2.50	0.76				
QUOTE PROGETTO		9.20	10.35	10.29	10.34	10.34	10.35				10.35		10.36		10.35	10.34	10.35	9.84				

PROFILO PAOLO\_SUD

SEZIONE 1

PROGRESSIVA 0.00

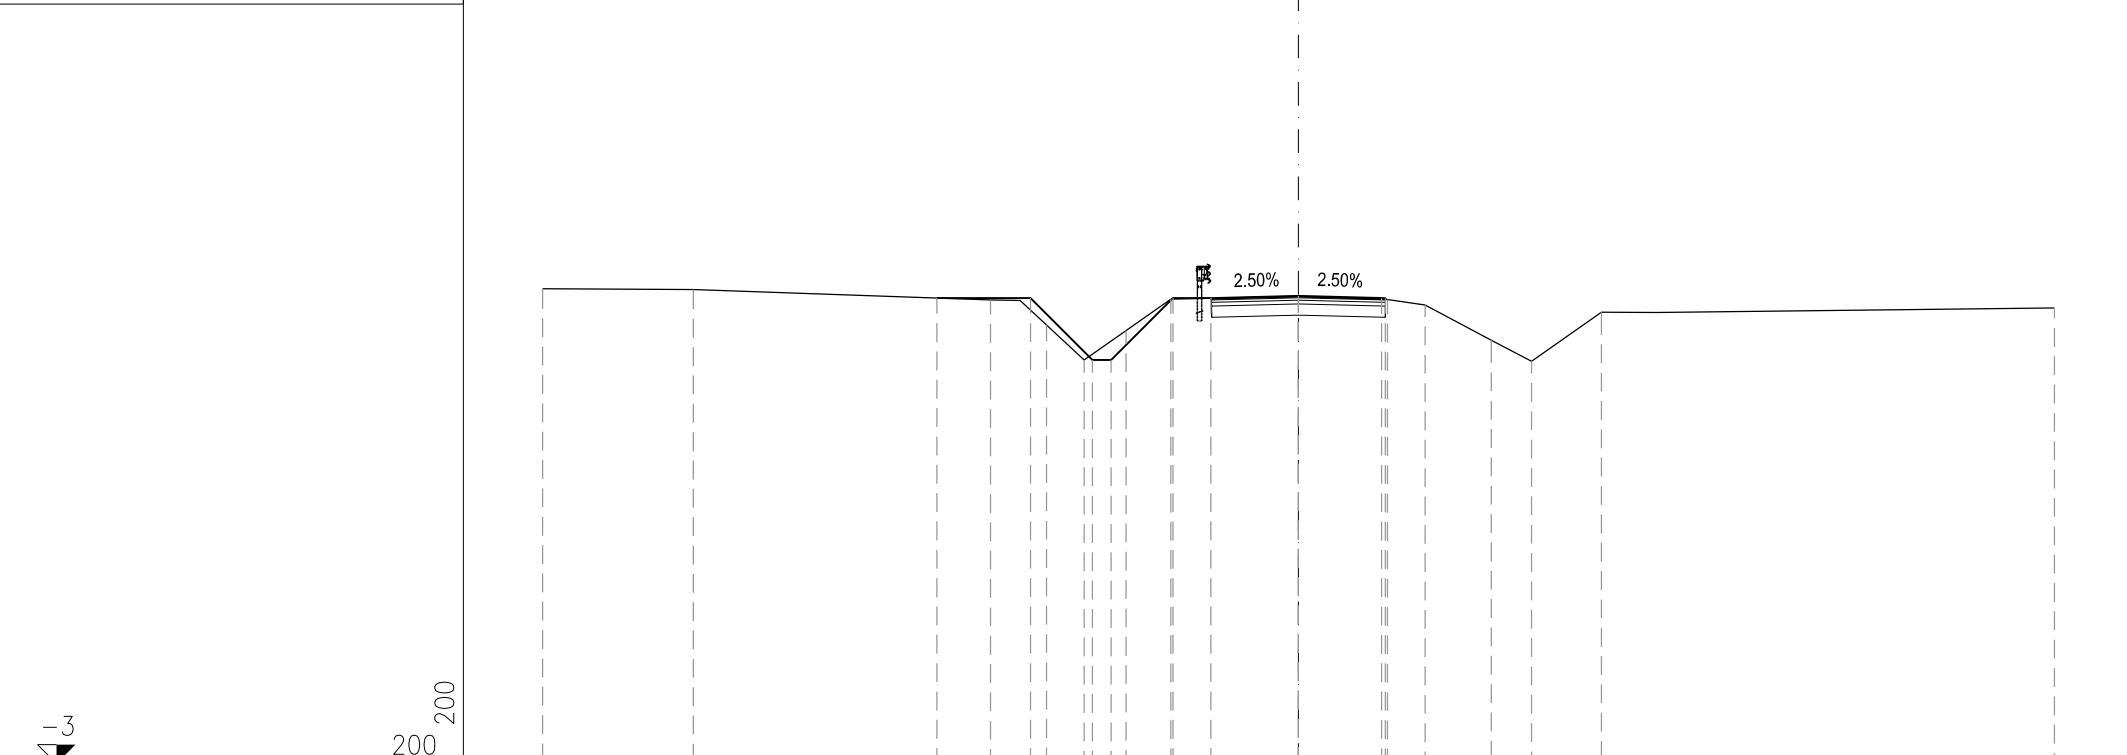


200  
200

PROGRESSIVE TERRENO	-20.00	-16.02		-8.15	-6.67	-5.67	-4.57	-3.38	0.00	2.36	3.35	5.10	6.16	8.01	20.00
PARZIALI TERRENO		3.98	7.87	1.48	1.00	1.10	1.19	3.38	2.36	0.99	1.75	1.06	1.85	11.99	
QUOTE TERRENO	9.57	9.54		9.27	8.61	7.68	8.46	9.29	9.37	9.28	9.14	8.21	7.64	8.94	9.06
PROGRESSIVE PROGETTO			-9.57	-7.09	-5.46	-4.96	-3.32	-2.32	0.00	2.20	2.30				
PARZIALI PROGETTO			2.48	1.63	0.50	1.64	1.00	2.30	2.20	0.10					
QUOTE PROGETTO			9.32	9.32	7.68	7.68	9.32	9.32	9.37	9.31	9.31				

PROFILO PAOLO\_SUD

SEZIONE 2

PROGRESSIVA 11.00

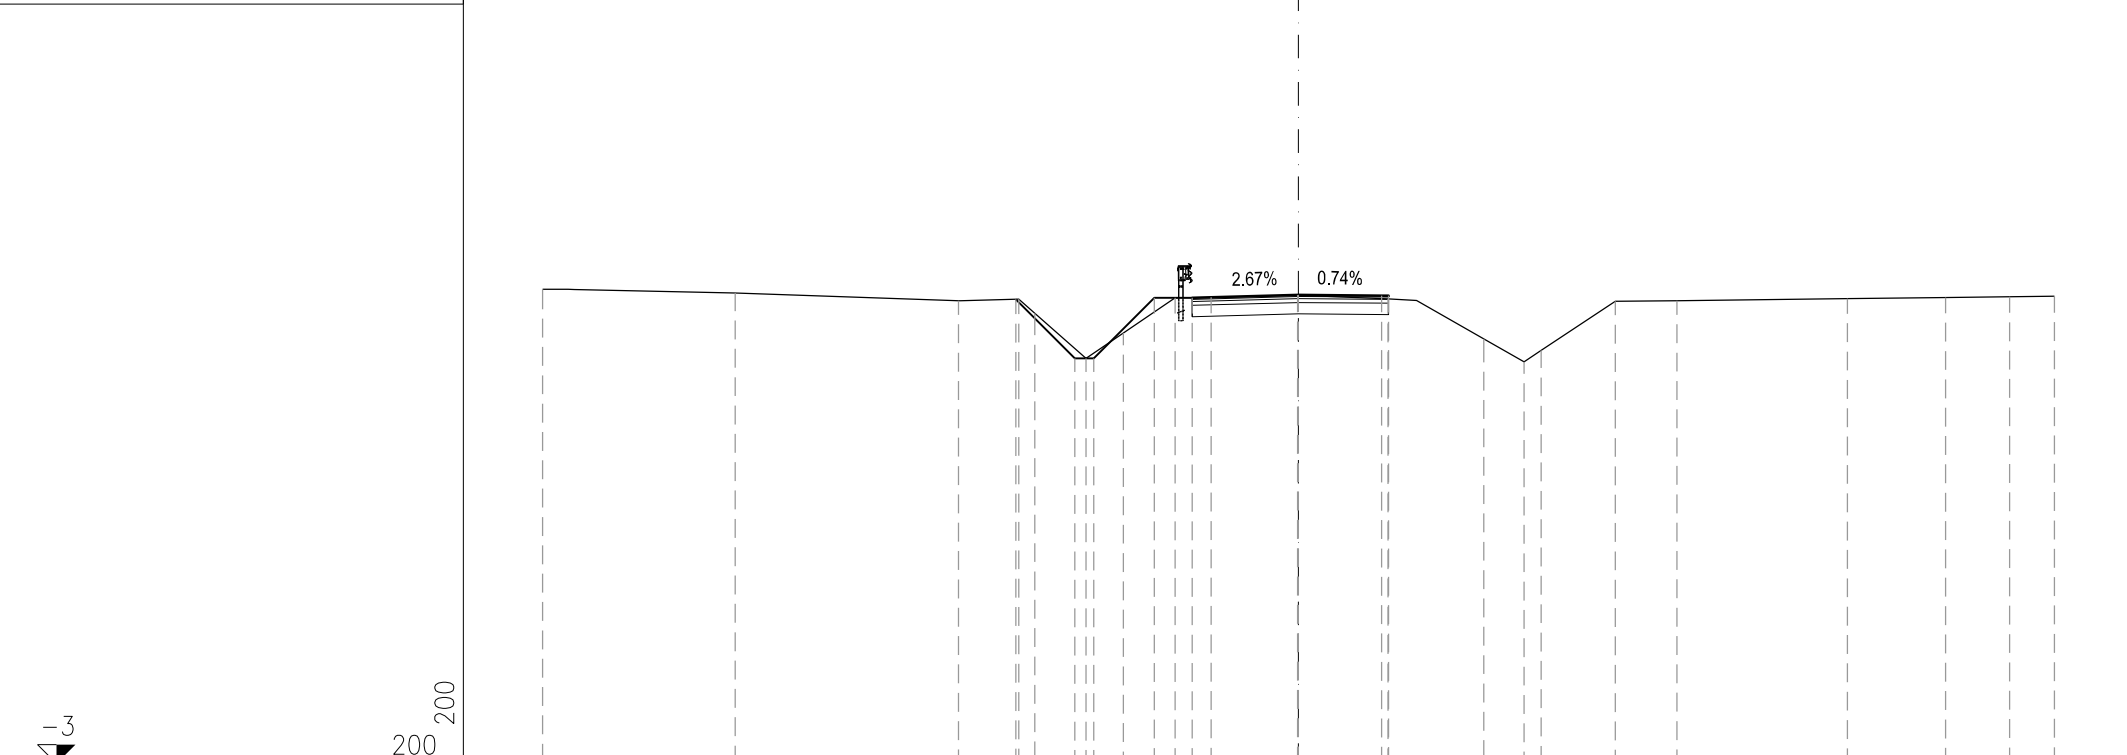

PROGRESSIVE TERRENO	-20.00	-14.91	-9.00	-7.40	-6.98	-5.62	-4.63	-3.26	-0.02	2.37	4.90	5.97	6.42	8.38	10.01	14.52	17.13	18.82	20.00
PARZIALI TERRENO		5.09	5.91	1.60	0.42	1.36	0.99	1.37	3.24	2.39	2.53	1.07	0.45	1.96	1.63	4.51	2.61	1.69	1.18
QUOTE TERRENO	9.55	9.45	9.25	9.29	8.92	7.72	8.39	9.33	9.40	9.30	8.24	7.63	7.94	9.23	9.25	9.31	9.34	9.36	9.37
PROGRESSIVE PROGETTO				-7.48	-5.92	-5.42	-3.81	-2.81	0.00	2.20	2.38								
PARZIALI PROGETTO				1.56	0.50	1.61	1.00	0.50	2.31	2.20	0.18								
QUOTE PROGETTO				9.29	7.72	7.72	9.33	9.33	9.40	9.39	9.38								


PROFILO PAOLO\_SUD

SEZIONE 3

PROGRESSIVA 17.00

-3

200  
200

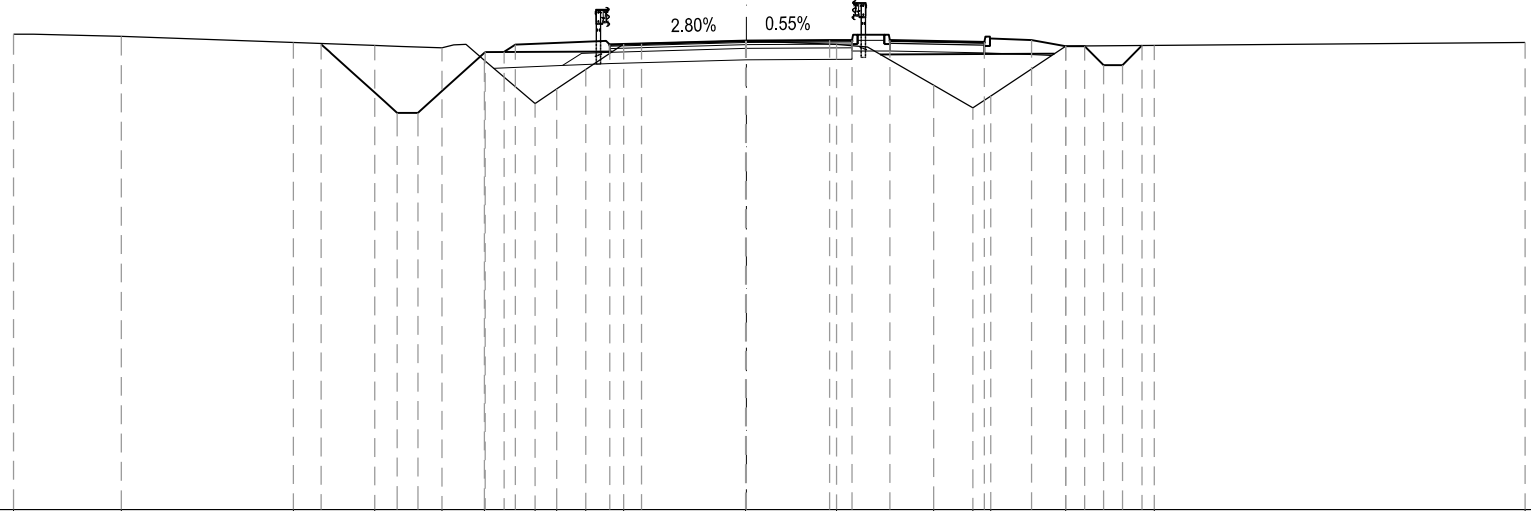

PROGRESSIVE TERRENO	19.40	16.54	11.99	9.84	8.06	6.94	5.59	5.02	4.25	3.25	0.02	2.38	4.95	5.99	6.46	8.45	10.79	20.60
PARZIALI TERRENO		2.86	4.55	2.15	1.78	1.12	1.35	0.57	0.77	1.00	3.23	2.40	2.57	1.04	0.47	1.99	2.34	9.81
QUOTE TERRENO	9.58	9.53	9.36	9.28	9.22	8.89	7.75	8.13	8.65	9.32	9.40	9.31	8.23	7.63	7.94	9.26	9.29	9.36
PROGRESSIVE PROGETTO			-11.25	-9.24	-8.69	-6.91	-6.41	-6.12		-3.62	-2.78	0.00	2.20	2.79	3.79	6.29	7.54	8.45
PARZIALI PROGETTO			2.01	0.55	1.78	0.29	2.50	0.84	2.78	2.20	0.59	1.00	2.50	1.25	0.60	0.50	0.50	0.50
QUOTE PROGETTO			9.31	7.50	7.50	9.11	9.11	9.31	9.30	9.33	9.40	9.42	9.42	9.42	9.37	9.42	9.26	9.26




PROFILO PAOLO\_SUD

SEZIONE 4

PROGRESSIVA 28.50

-3  
200 200

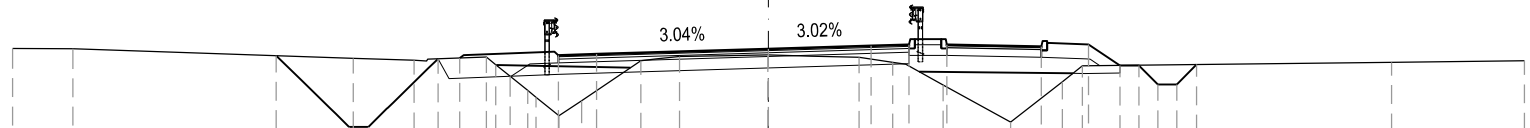


PROGRESSIVE TERRENO	20.00	18.41		10.99	9.38	7.47	7.22	6.84	6.37	6.15	5.54	4.94	3.37	2.35	-0.02	2.40	3.29	4.62	6.41	7.78	8.31	16.49	20.00
PARZIALI TERRENO	1.59	7.42	1.61	1.91	0.25	0.38	0.47	0.22	0.61	0.60	1.57	1.02	2.33	2.42	0.89	1.33	1.79	1.37	0.53	8.18	3.51		
QUOTE TERRENO	9.57	9.56	9.31	9.26	9.35	9.15	8.84	8.47	8.28	7.79	8.19	9.25	9.36	9.40	9.34	9.21	8.61	7.62	8.69	9.11	9.21	9.25	
PROGRESSIVE PROGETTO			-13.02	-11.10	-10.59	-8.74	-8.17	-5.56	-4.55	0.00	2.72	3.72	4.72	7.22	8.47	9.30	9.80	10.30	10.80	11.33			
PARZIALI PROGETTO		1.92	0.51	1.85	2.61	1.01	4.55	2.72	1.00	1.00	2.50	1.25	0.88	0.50	0.50	0.53							
QUOTE PROGETTO		9.38	7.50	7.50	9.30	9.32	9.39	9.42	9.56	9.64	9.67	9.67	9.62	9.68	9.12	9.12	8.62	8.62	9.15				

PROFILO PAOLO\_SUD

SEZIONE 5

PROGRESSIVA 45.00

-3  
200  
200

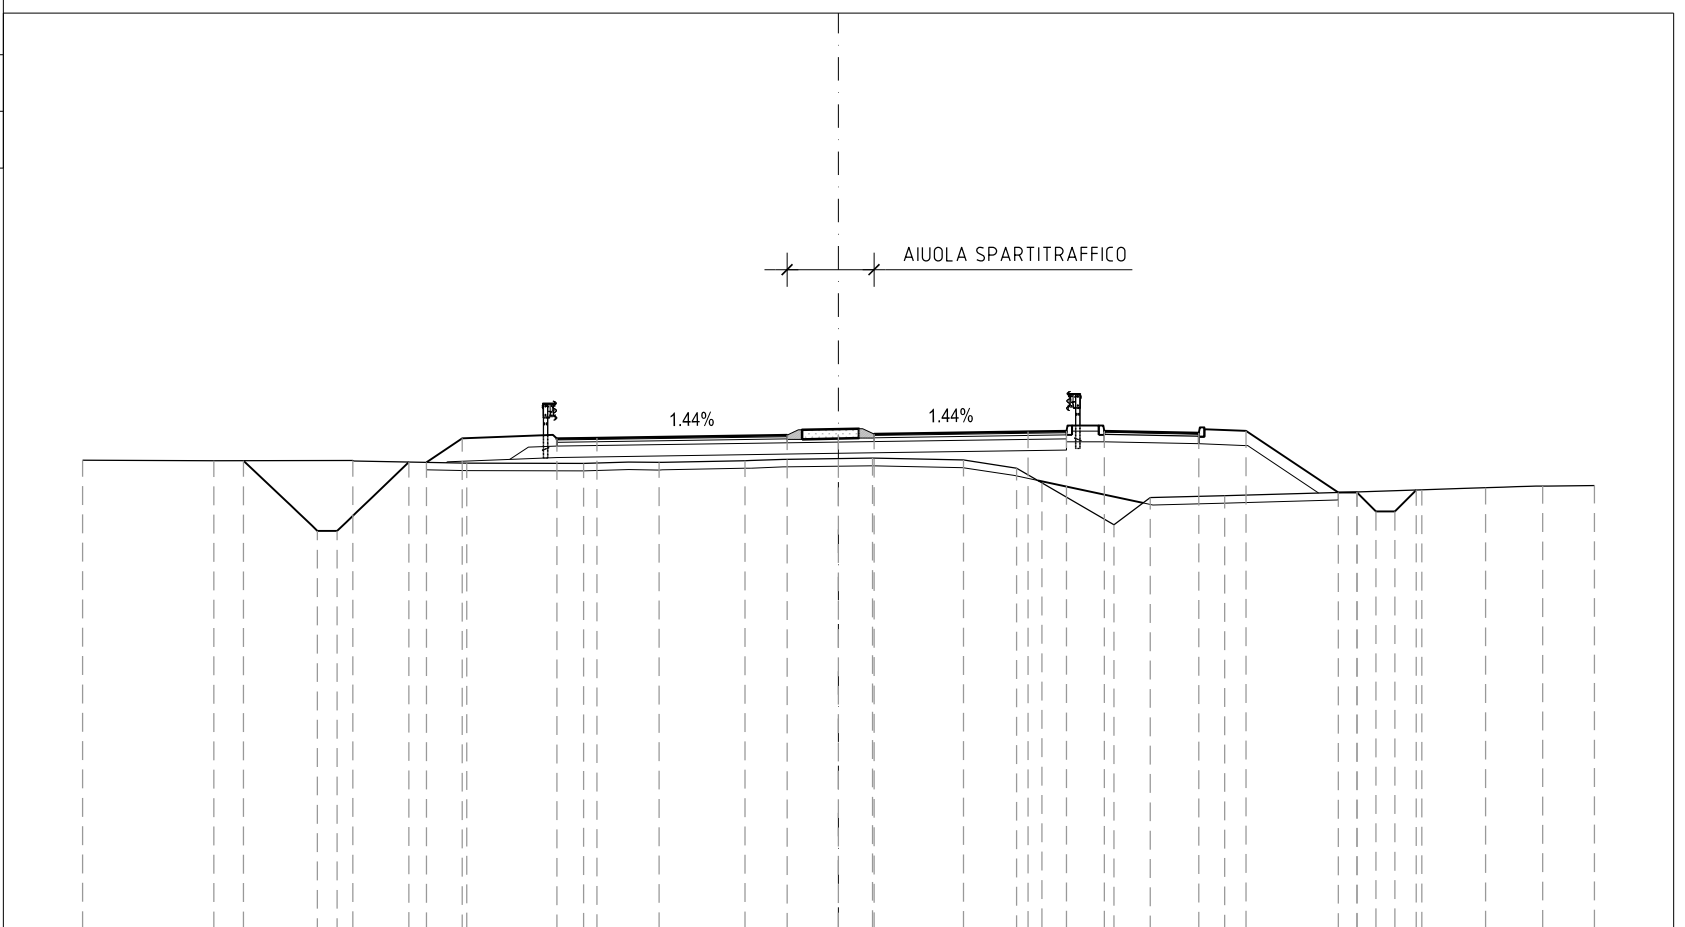


PROGRESSIVE TERRENO	-20.00	-16.53	-12.85	-9.83	-6.74	-4.75	-2.48	0.90	3.31	4.72	5.38	7.29	8.25	10.22	13.72	15.44	17.13	18.63	20.00			
PARZIALI TERRENO		3.47	3.68	3.02	3.09	1.99	2.27	3.38	2.41	1.41	0.66	1.91	0.96	1.97	3.50	1.72	1.69	1.50	1.37			
QUOTE TERRENO	9.37	9.35	9.36	9.29	9.29	9.31	9.35	9.42	9.37	9.16	8.77	7.66	8.38	8.43	8.53	8.58	8.64	8.69	8.70			
PROGRESSIVE PROGETTO		-15.75	-13.79	-13.27	-11.37	-10.90	-9.95	-7.45	-6.39	-1.36	0.00	0.94	5.02	6.03	7.03	9.53	10.78	13.22	13.72	14.22	14.72	15.29
PARZIALI PROGETTO		1.96	0.52	1.90	0.95	2.50	1.06	5.03	1.36	0.94	4.08	1.01	1.00	2.50	1.25	2.44	0.50	0.50	0.50	0.57		
QUOTE PROGETTO		9.36	7.50	7.50	9.32	9.31	9.95	9.94	9.96	10.03	10.05	10.06	10.12	10.14	10.14	10.09	10.14	8.52	8.52	8.02	8.02	8.58

PROFILO PAOLO\_SUD

SEZIONE 6

PROGRESSIVA 55.33

-3  
200  
200

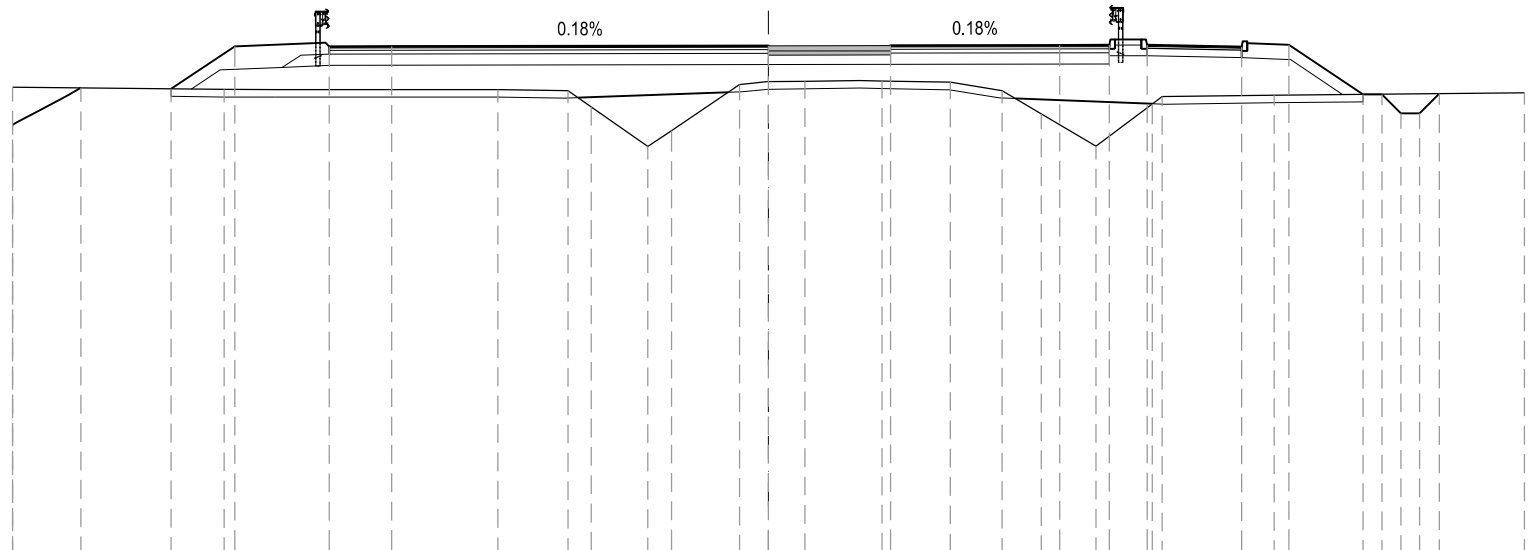

PROGRESSIVE TERRENO	-20.00		-14.40		-7.16	-5.31	-4.69	-3.19	-2.56	-0.77	0.97	3.01	4.81	6.18	7.22	8.67	10.16	10.42	13.38	20.00	
PARZIALI TERRENO		5.60		7.24	1.85	0.62	1.50	0.63	1.79	1.74	2.04	1.80	1.37	1.04	1.45	1.49	0.26	2.96		6.62	
QUOTE TERRENO	9.27		9.20		9.20	9.17	8.74	7.69	8.11	9.34	9.42	9.43	9.39	9.17	8.56	7.71	8.82	9.01	9.05		9.11
PROGRESSIVE PROGETTO	-20.00	-18.19	-15.81	-14.12	-11.62	-9.97		0.00		3.23		7.70	9.02	10.02	12.52	13.77	15.73	16.23	16.73	17.23	17.75
PARZIALI PROGETTO		1.81		1.69	2.50	1.65		9.97		3.23		4.47	1.32	1.00	2.50	1.25	1.96	0.50	0.50	0.50	0.52
QUOTE PROGETTO	8.27	9.25	9.22	10.34	10.34	10.34		10.36		10.37		10.37	10.38	10.38	10.33	10.38	9.07	9.07	8.57	8.57	9.09