




PLANIMETRIA DI PROGETTO
scala 1:500

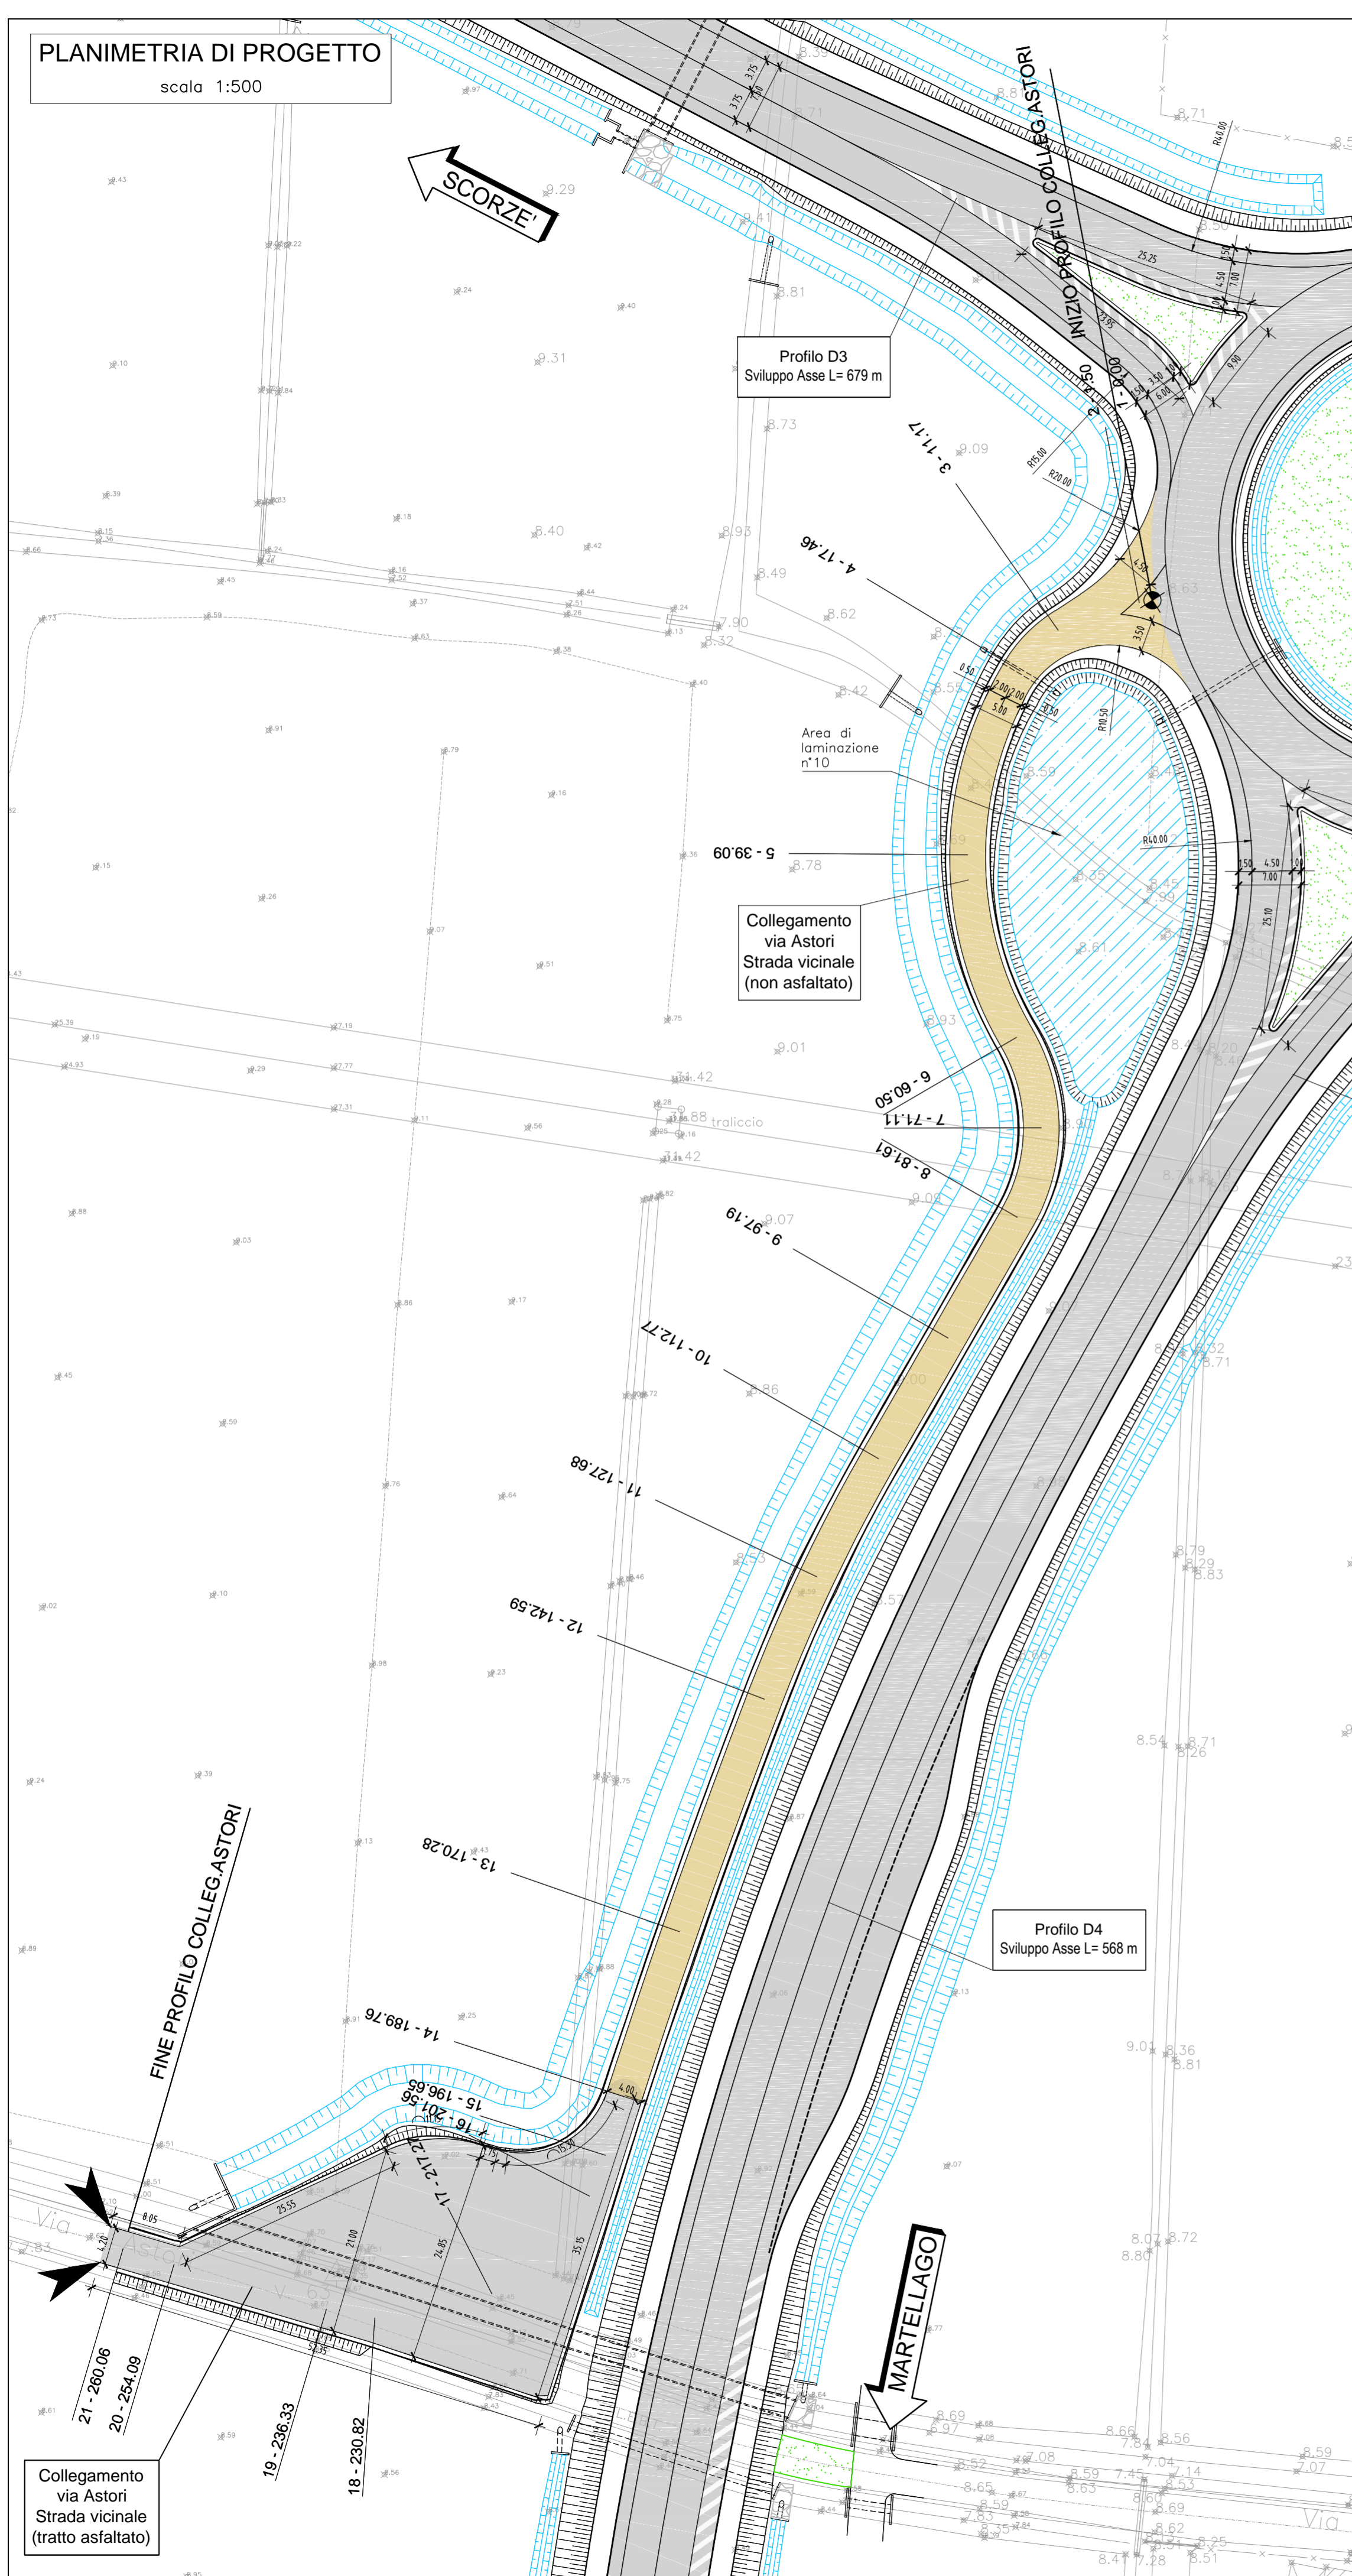

PLANIMETRIA DI TRACCIAMENTO
scala 1:500

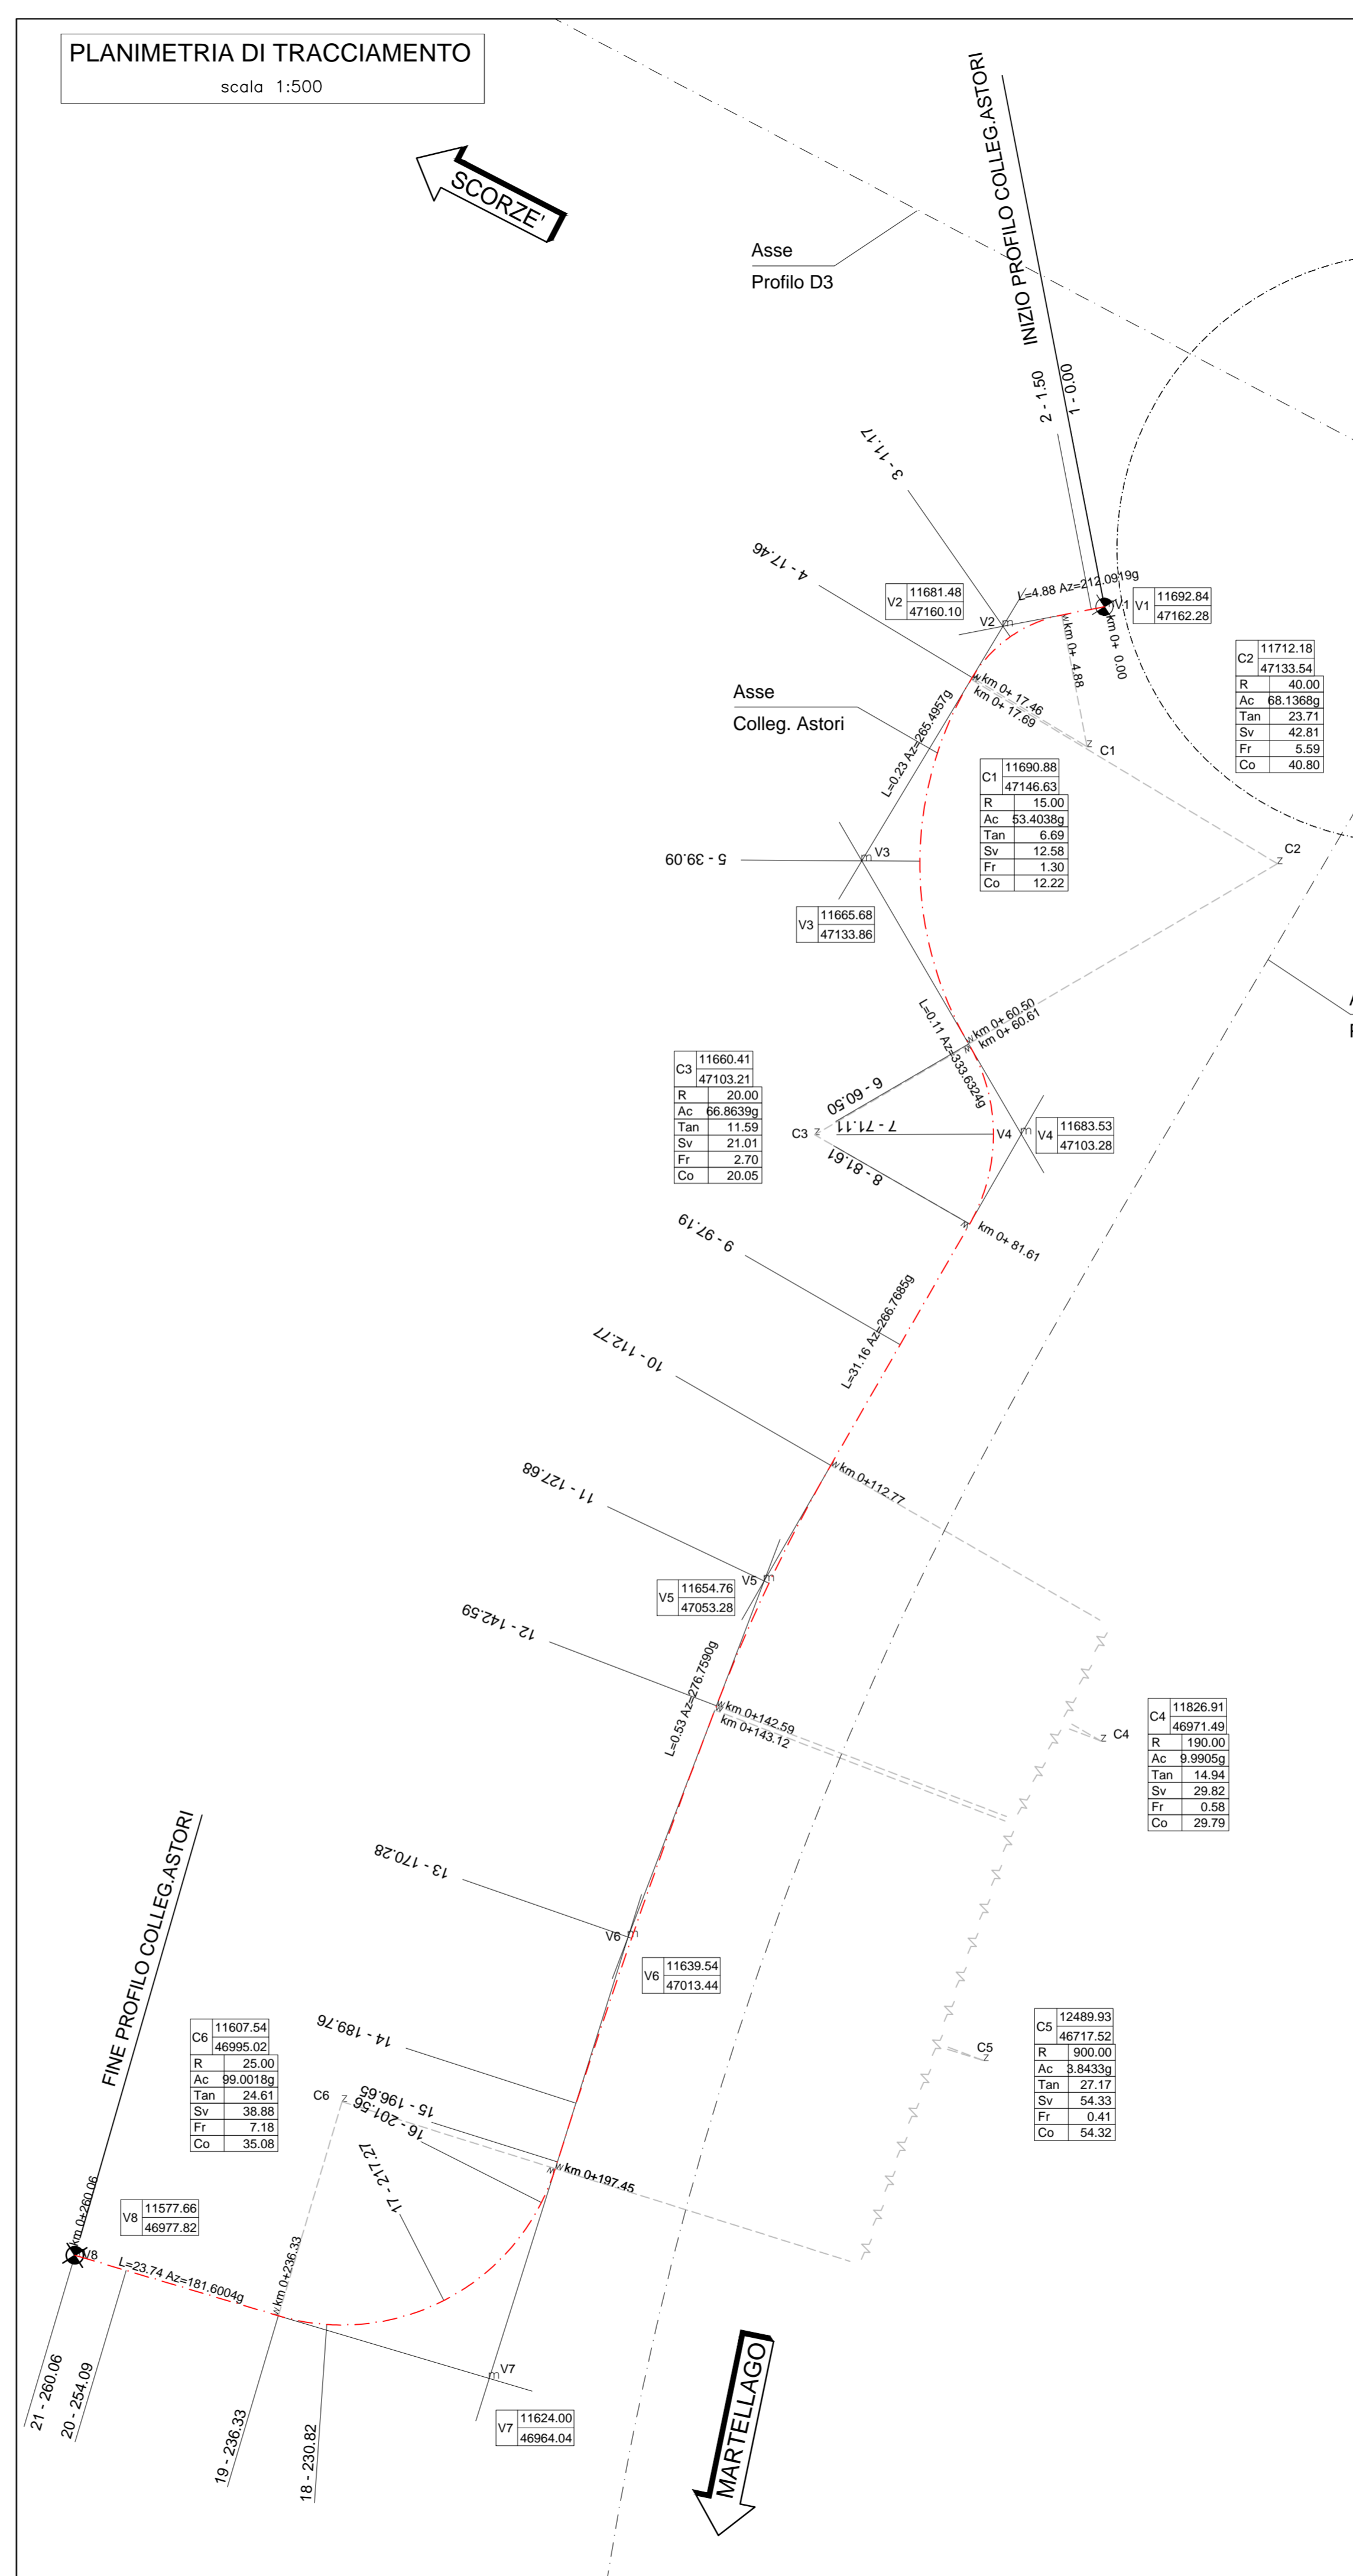

QUADRO D'UNIONE

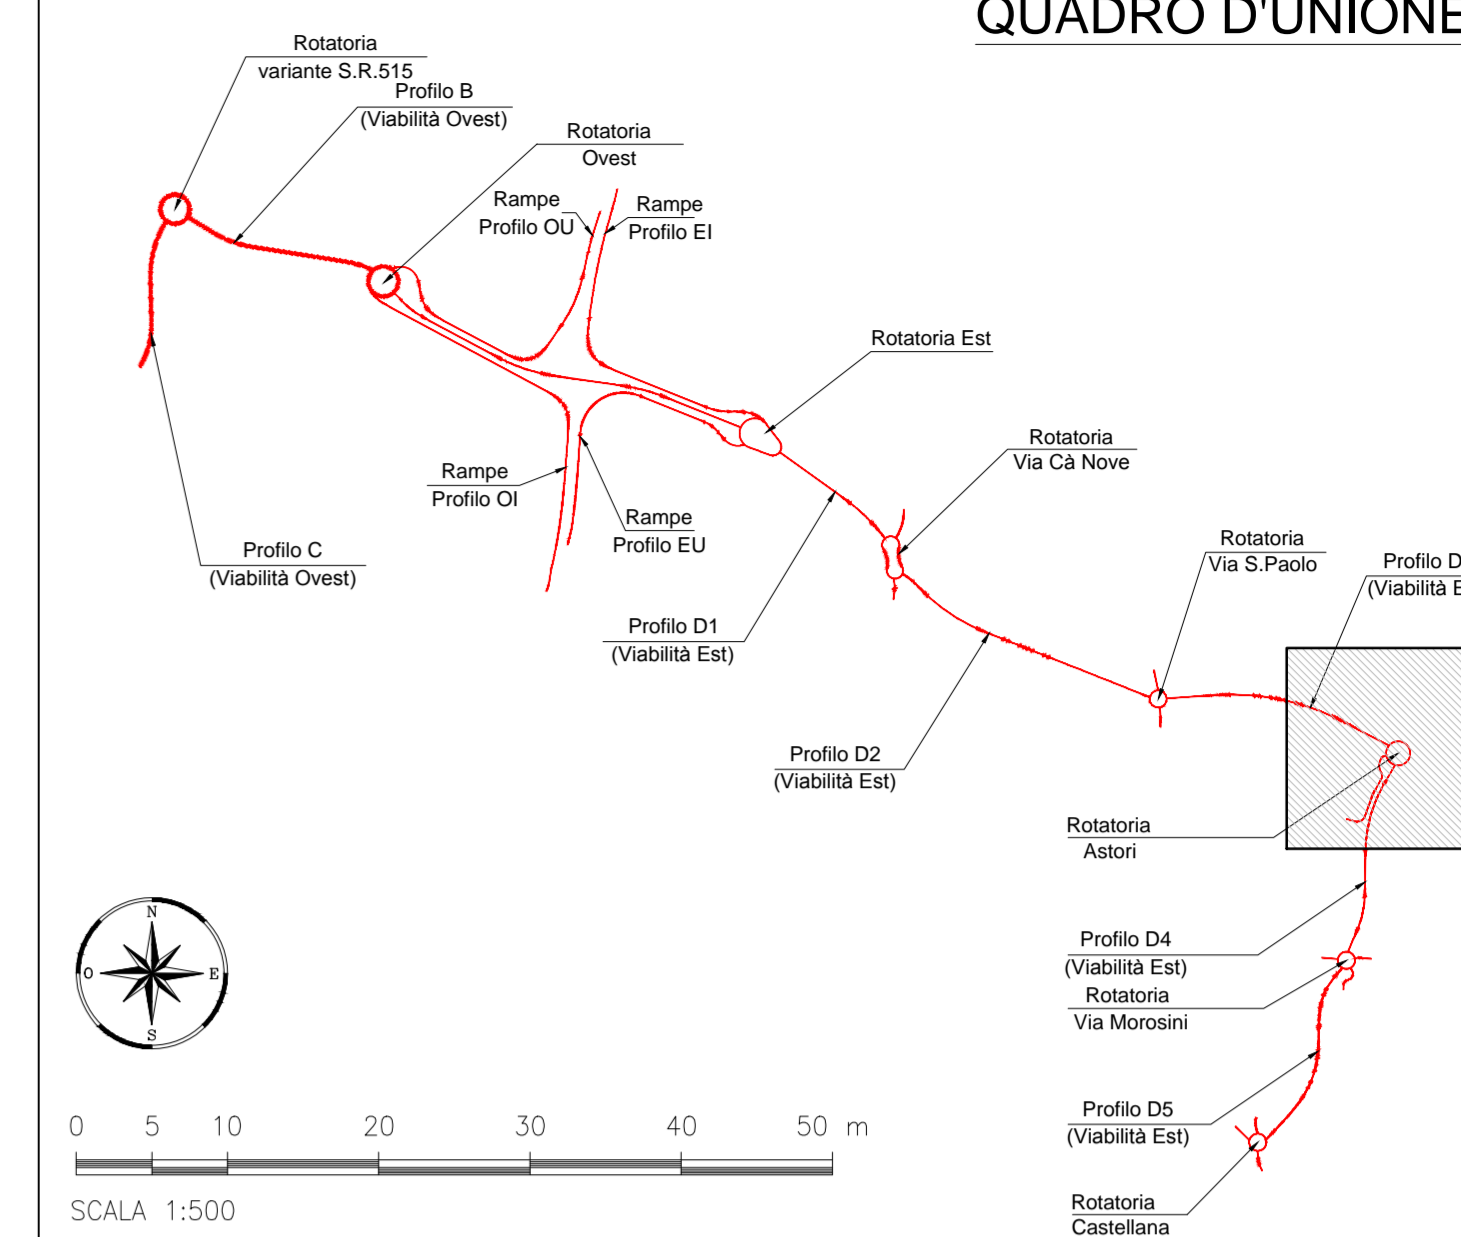

LEGENDA

- PROGETTO STRADALE
- ARGINE
- AR...-0.00
- RETINO ASFALTO
- RETINO OPERE
- RETINO STRADE VICINALI (non asfaltate)
- LOCALITA'
- DIREZIONI
- CONFINI COMUNALI
- LIMITI INTERVENTO
- CTR
- RILIEVO

ANAS S.P.A.

VENICELINK

AUTOSTRADA A4 - VARIANTE DI MESTRE

PASSANTE

AUTOSTRADALE

(L.443/2001 D.Lgs. 20.08.2002 N°190)

PROGETTO ESECUTIVO
C.U.P. D5180400060001

IL RESPONSABILE DEL PROCEDIMENTO

GENERAL CONTRACTOR
Passante di Mestre s.c.p.a.

DIREZIONE LAVORI
ERGOTECNS

PROGETTAZIONE ESECUTIVA
zollet CONSULENZA STRUTTURE: **SIST** CONSULENZA IMPIANTI: **SINT** RESPONSABILE DEL PROCEDIMENTO: **ZOLLET LUCIO**

PROGETTO STRADALE
CASELLO DI MARTELLAGO-SCORZE' E VIABILITA' DI COLLEGAMENTO
ROTATORIA ASTORI - PLANIMETRIA E TRACCIAMENTO

CODICE DOCUMENTO: **ZLT.5E2.D2414.PE.PZ.002.00**

CODIFICA WBS: **D2414**

REV.	DATA	DESCRIZIONE	REDATTO	CONTROLLATO	APPROVATO	TAVOLA
D0	07/12	EMISSIONE UFFICIALE	TARULLI/OSTI	ZANCHETTIN	ZOLLET	D2414.PE.PZ.002
D1						SCALA VARIE
D2						SAD ACAB2004
D3						NOME FILE ZLT.5E2.D2414.PE.PZ.002.00.dwg
D4						