


Livelle	L = 50.005	90.866	140.311	26.147	77.696	70.848	22.474	19.773
Dal	-1.354	-10.904	-1.717	0.446	-1.046	0.658	-1.324	0.380
p	-0.708	-12.000	-1.224	0.589	-4.000	0.845	-1.352	1.924
Prog. Livelle	50.005		140.871	281.162	356.962	383.109	460.805	531.753
							554.227	574.000

PR	-0.000	-50.005	-140.871	-281.162	-356.962	-383.109	-460.805	-531.753	-554.227	-574.000
QV	-109.500	-109.146	-98.242	-81.182	-66.972	-53.586	-46.805	-53.153	-54.227	-57.000
DP	-11.292	-11.292	-10.776	-10.813	-10.589	-10.589	-10.589	-10.589	-10.589	-10.589
RI	-409.000	-409.000	-409.000	-409.000	-409.000	-409.000	-409.000	-409.000	-409.000	-409.000
T	22.484	22.484	26.824	9.063	11.470	14.531	8.224	6.873	8.191	8.191
F	-0.631	-0.631	0.718	0.041	-0.132	0.176	-0.057	-0.024	0.067	0.067

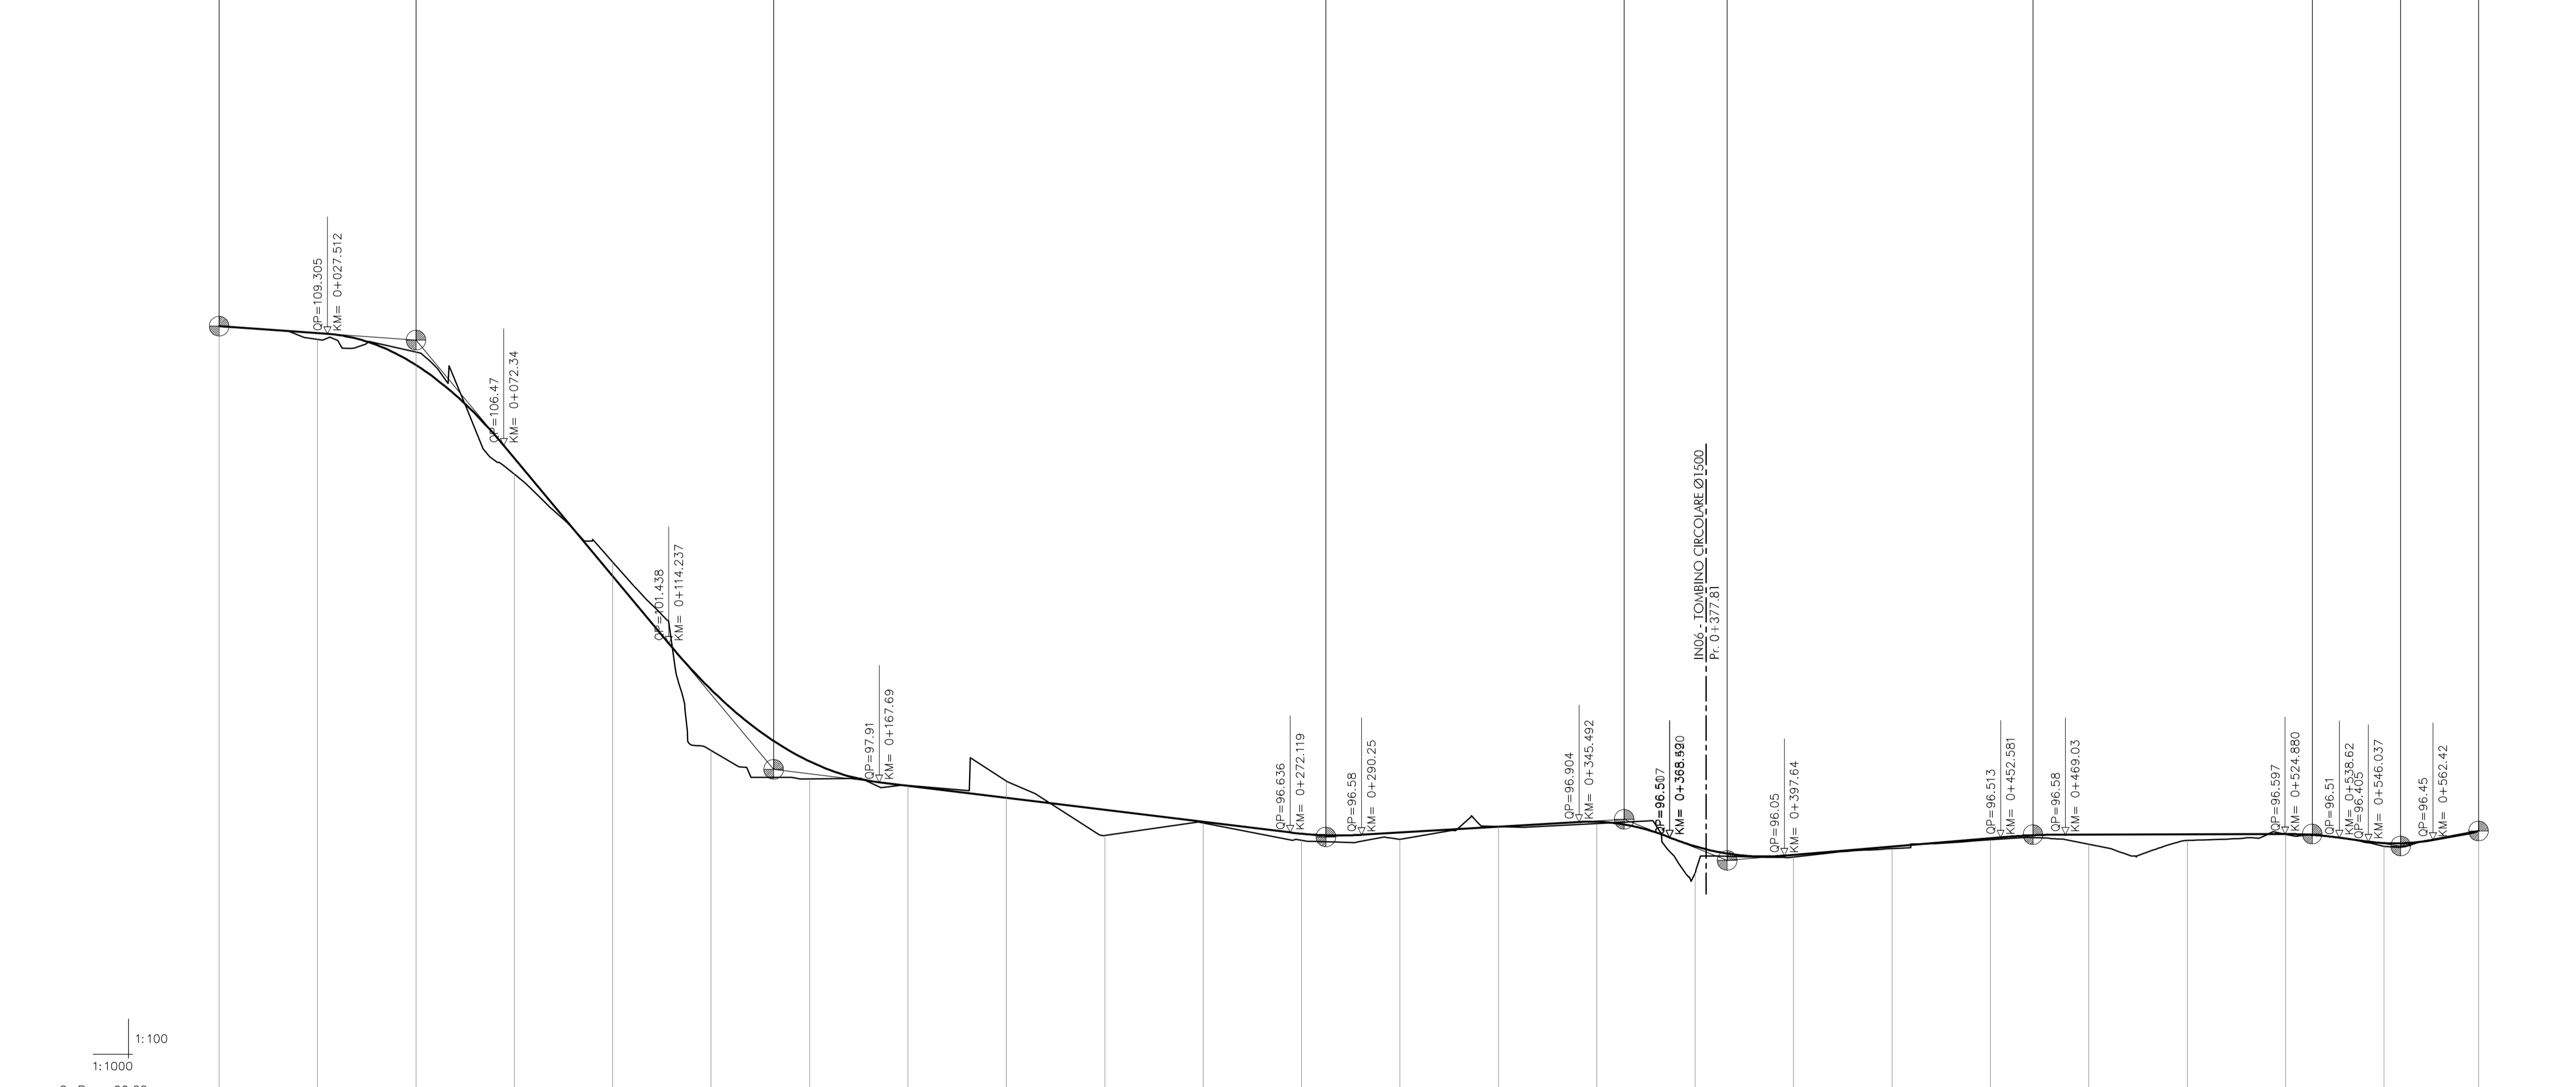

NUMERO SEZIONE	0	25	50	75	100	125	150	175	200	225	250	275	300	325	350	375	400	425	450	475	500	525	550	575		
ANDAMENTO PLANIMETRICO	L 72.44		R=200.00 Lc=26.82			L 178.37			R=750.00 Lc=23.86			L 109.03			R=400.00 Lc=26.84			L 37.63			R=30.00 Lc=13.65			L 48.64		

COMMITTENTE: **RFI** GRUPPO FERROVIE DELLO STATO

DIREZIONE LAVORI: **ITALFER** GRUPPO FERROVIE DELLO STATO

APPALTATORE: **salini impregilo**, **ASTALDI**, **CP**

PROGETTAZIONE: **TECH PROJECT**, **Lombardi**

PROGETTO ESECUTIVO

DIRETTRICE FERROVIARIA MESSINA - CATANIA - PALERMO
NUOVO COLLEGAMENTO PALERMO - CATANIA
RADDOPPIO DELLA TRATTA BICOCCA - CATANUOVA

DISEGNO
NV - VIABILITA'
NVP001 - Viabilità Podereale 5
Profilo longitudinale

APPALTATORE DIRETTORE TECNICO Ing. M. RUFFO	PROGETTAZIONE DIRETTORE DELLA PROGETTAZIONE Ing. G. TANZI	SCALA: 1:1000/100
---	---	----------------------

COMMESSA	LOTTO	FASE	ENTE TIPO DOC.	OPERADISCIPLINA	PROGR.	REV.
RS39	10	E	ZZ	L7	NVP050	001 A

Rev.	Descrizione	Redatto	Data	Verificato	Data	Approvato	Data	Autorizzato	Data
A	EMMISSIONE ESECUTIVA	G. Tanzi	14/09/19	A. Neri	15/09/19	G. Tanzi	15/09/19	Ing. G. TANZI	

File: RS39-10-E-ZZ-L7-NVP050-001_A.DWG n. Elab.: