

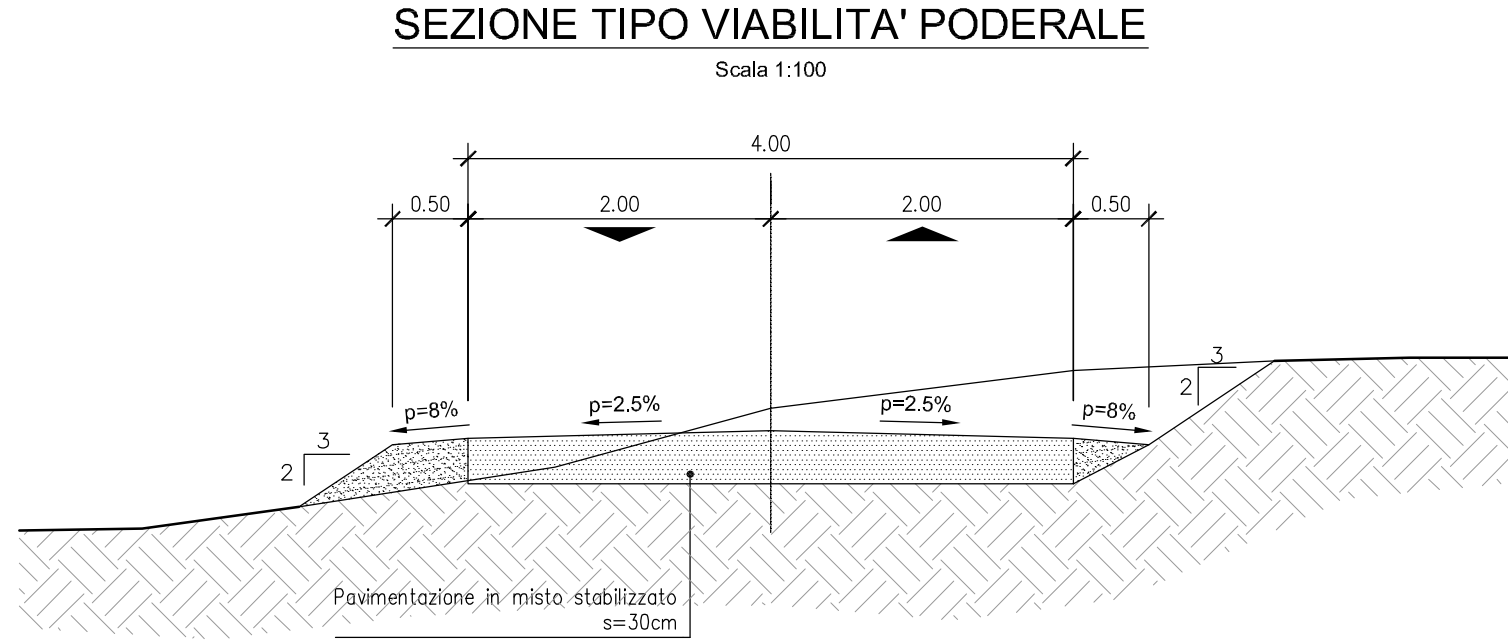



VIABILITA' PODERALE 27a

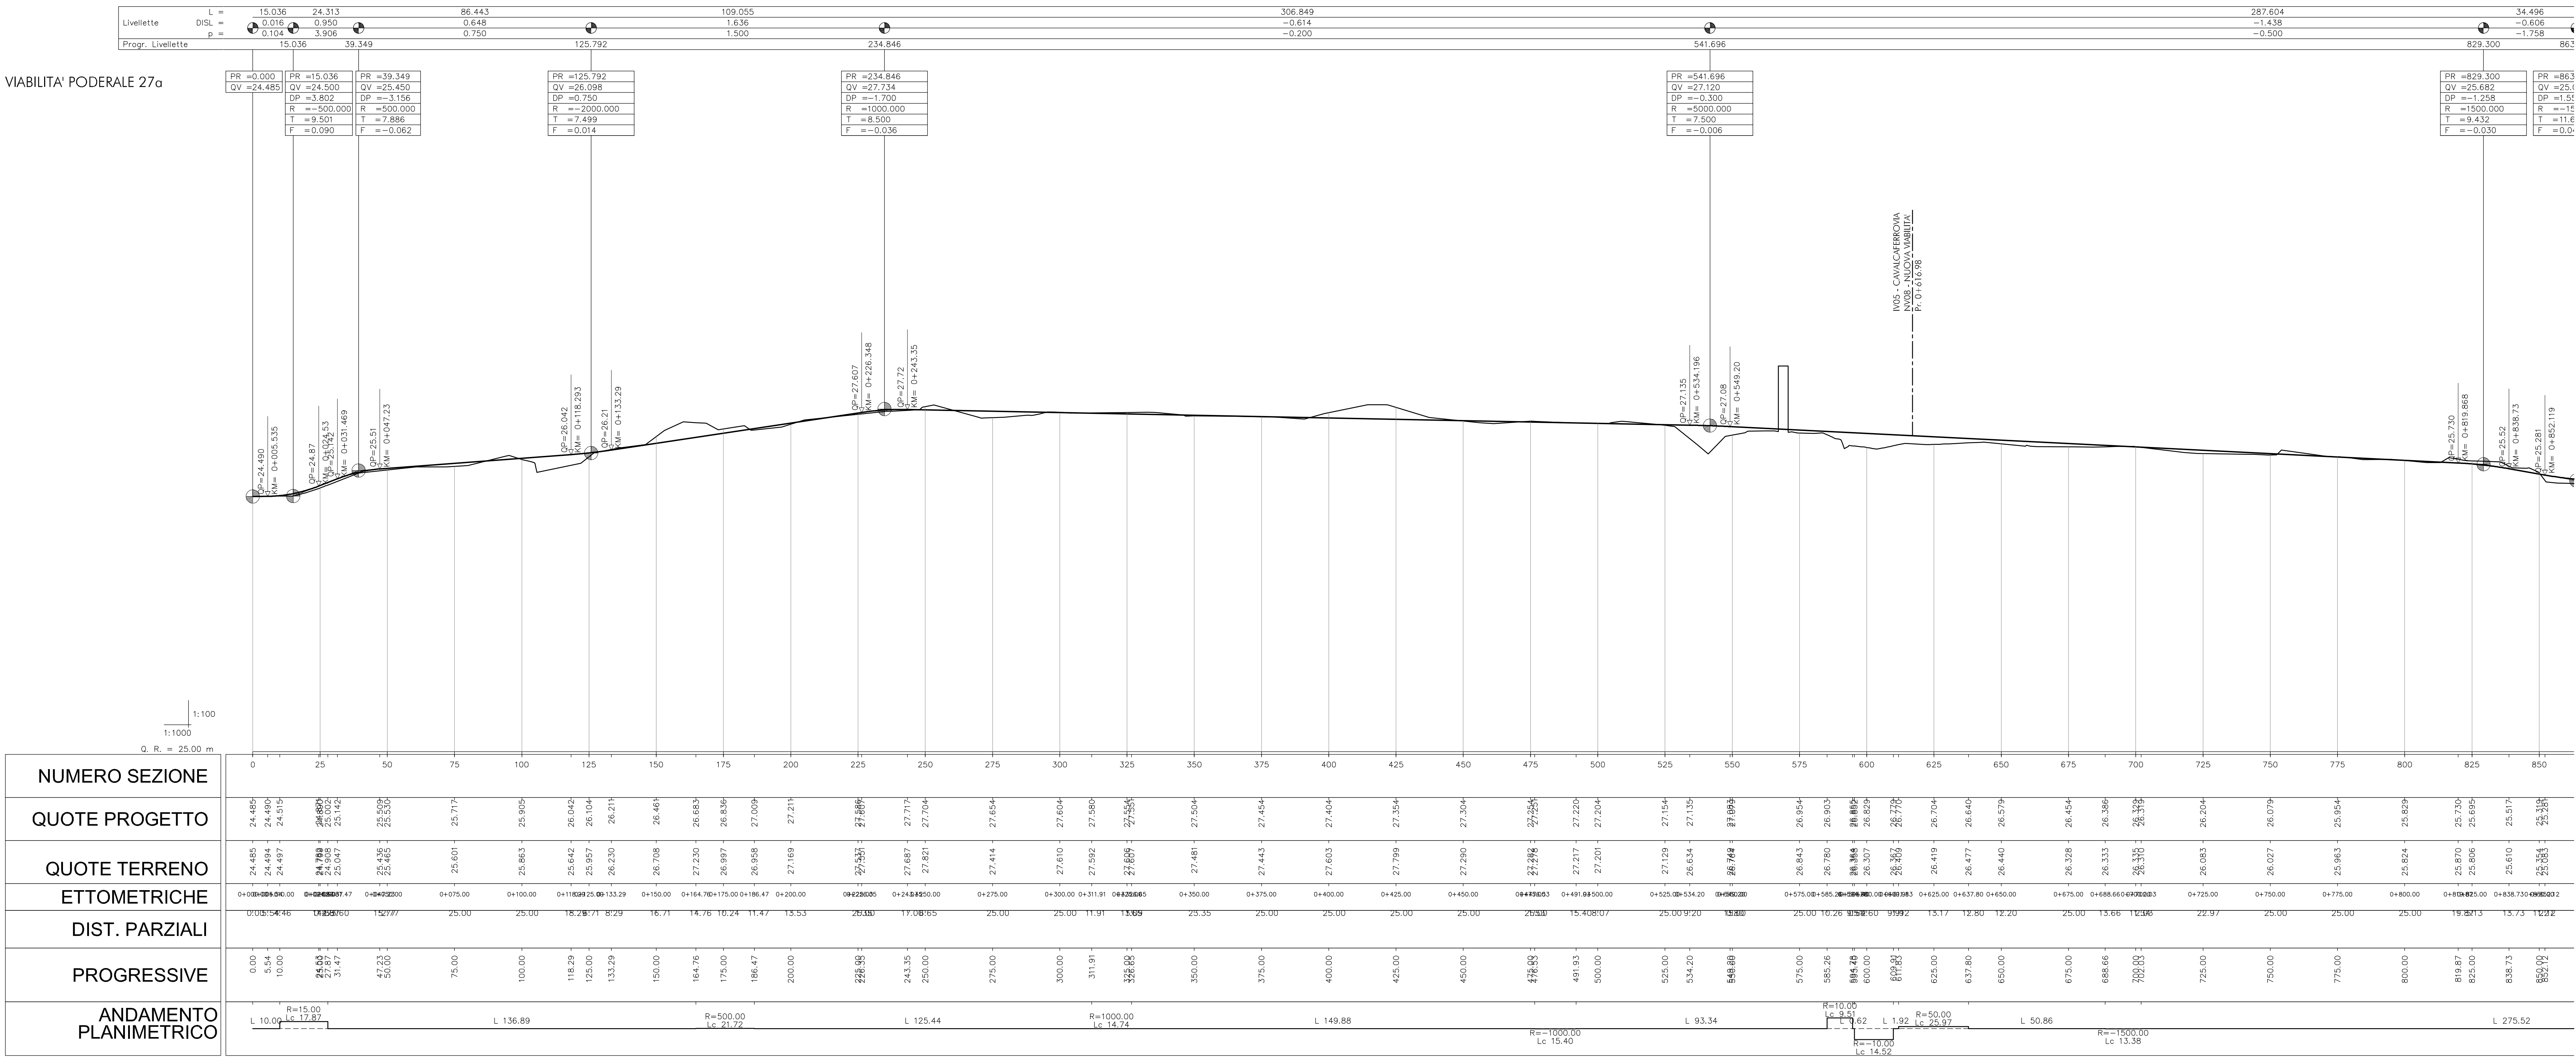

VIABILITA' PODERALE 27a

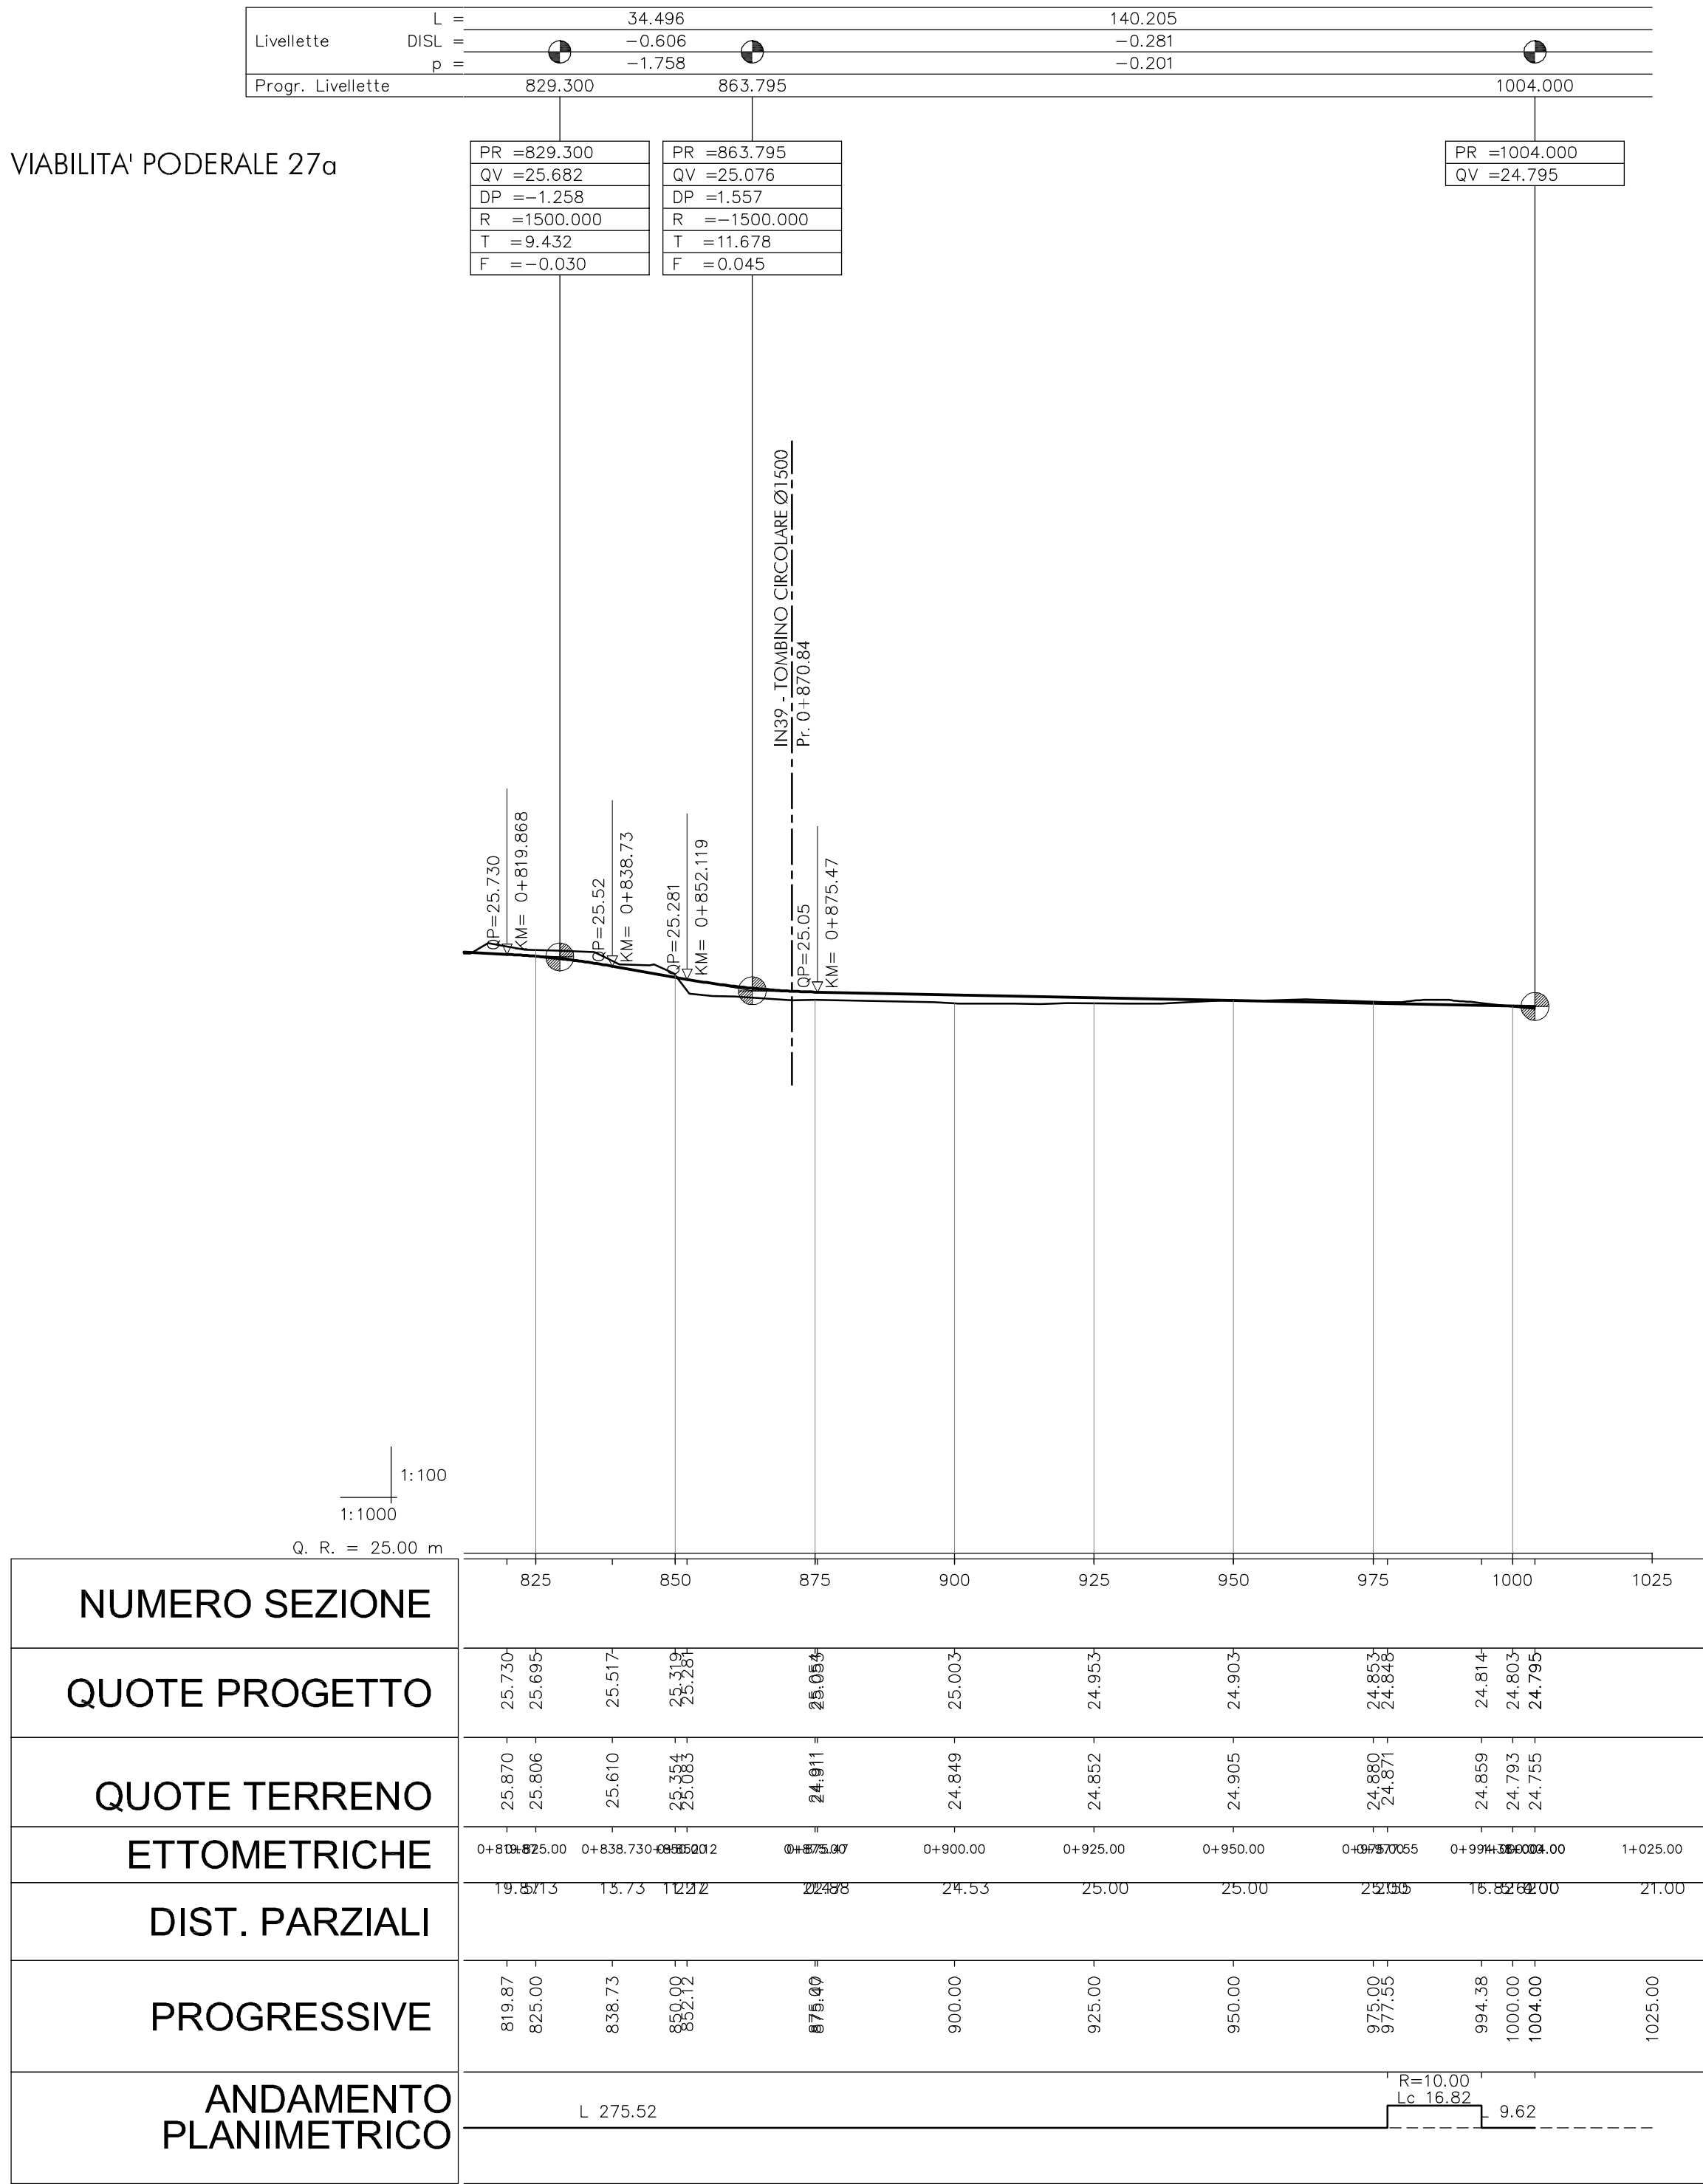

VIABILITA' PODERALE 27b

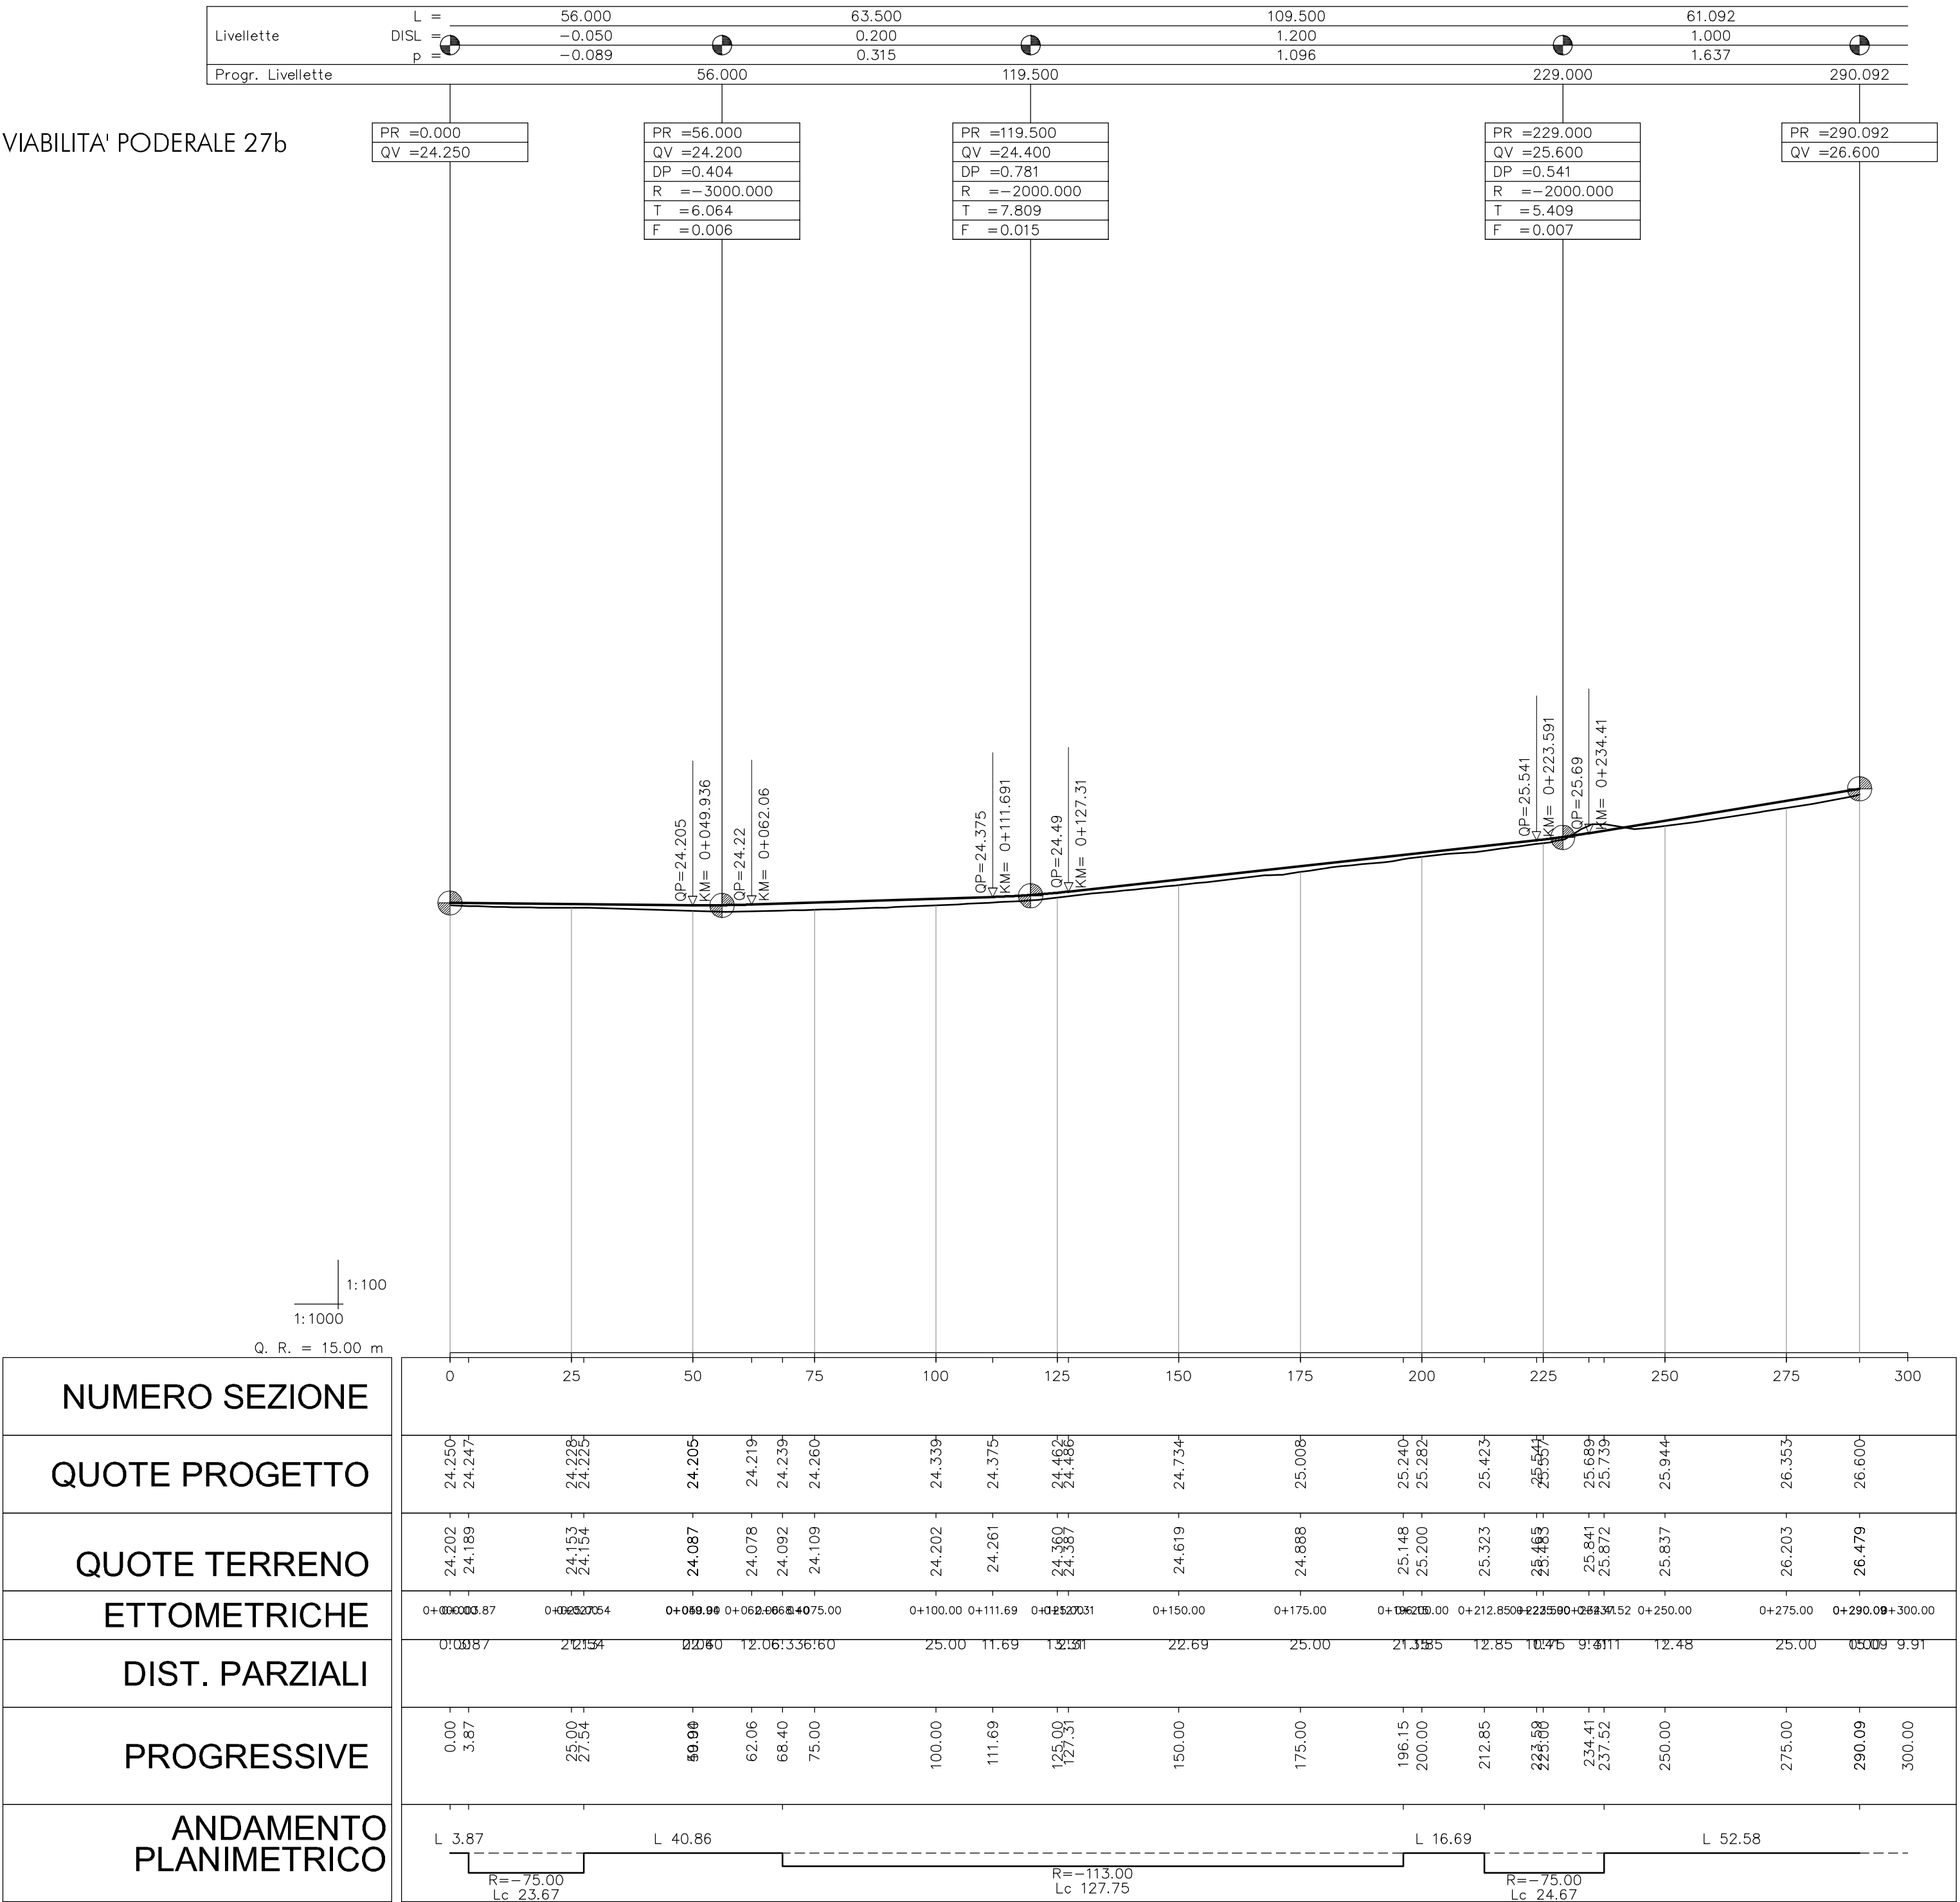

COMMITTENTE:

GRUPPO FERROVIE DELLO STATO

DIREZIONE LAVORI:

GRUPPO FERROVIE DELLO STATO

APPALTATORE:
MANDATARIA:

MANDANTE:



PROGETTAZIONE:
MANDATARIA:

MANDANTE:



PROGETTO ESECUTIVO
DIRETTRICE FERROVIARIA MESSINA - CATANIA - PALERMO
NUOVO COLLEGAMENTO PALERMO - CATANIA
RADDOPIO DELLA TRATTA BICOCCA - CATENANUOVA

DISEGNO
NV - VIABILITA'
NVP001 - Viabilità Podereale 27
Profilo longitudinale

APPALTATORE	PROGETTAZIONE	SCALA:
DIRETTORE TECNICO Ing. M. RUFFO	DIRETTORE DELLA PROGETTAZIONE Ing. G. TANGI	1:1000/100

COMMESSA	LOTTO	FASE	ENTE	TIPO DOC.	OPERAZIONE	DISCIPLINA	PROGR.	REV.
RS39	10	E	ZZ	L7	NVP270	001	A	

Rev.	Descrizione	Relatore	Data	Verificato	Data	Approvato	Data	Autorizzato	Data
A	EMISSIONE ESECUTIVA	G. TANGI	14/09/19	A. NARDI	14/09/19	G. TANGI	14/09/19	Ing. G. TANGI	14/09/19

File: RS39-10-E-ZZ-L7-NVP270-001_A.DWG
n. Elab.: