


LEGENDA

- □ Risoluzione interferenza
- Indicazioni censimento sottoservizi fornite dal Consorzio Bonifica 9 Catania
- Interferenza

STRALCIO PLANIMETRICO 'INTERFERENZA' Consorzio di Bonifica 9 al Km 5+150- scala 1:500

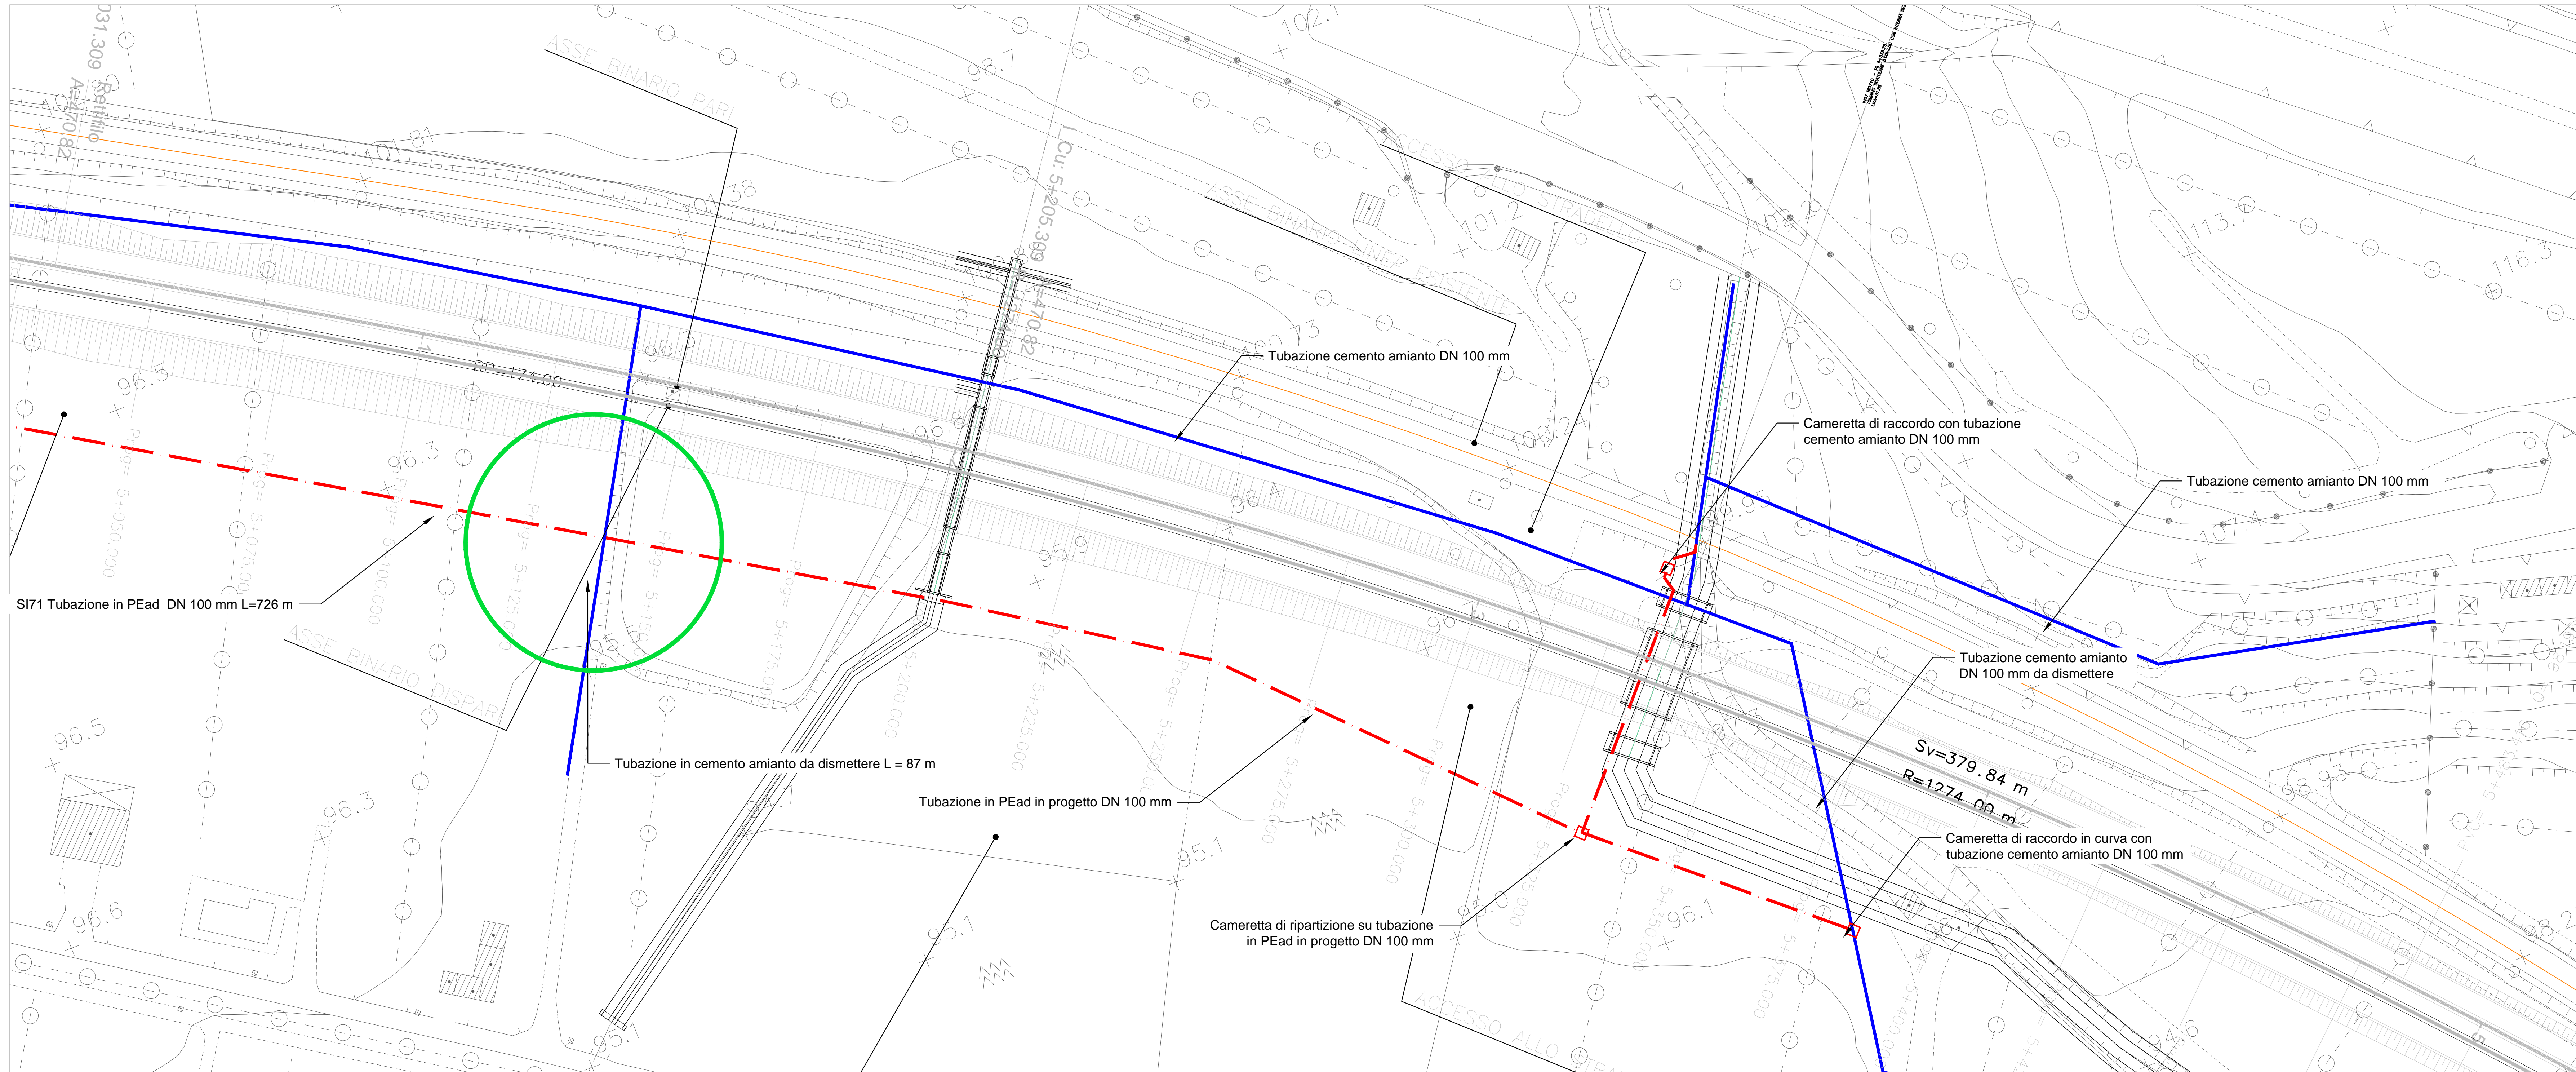

COMMITTENTE:  **RFI**  
 RETE FERROVIARIA ITALIANA  
 GRUPPO FERROVIE DELLO STATO

DIREZIONE LAVORI:  **ITAFERR**  
 GRUPPO FERROVIE DELLO STATO

APPALTATORE:  **salini impregilo**  **ASTALDI**  **STZ**

PROGETTAZIONE:  **TECH PROJECT**  **Lombardi**  **STZ**

PROGETTO ESECUTIVO

**DIRETTRICE FERROVIARIA MESSINA - CATANIA - PALERMO  
 NUOVO COLLEGAMENTO PALERMO - CATANIA  
 RADDOPPIO DELLA TRATTA BICOCCA - CATENANUOVA**

DISEGNO

SI-INTERFERENZA CON I SOTTOSERVIZI  
 SI01 - Risoluzione interferenze  
 Interferenze consorzio di Bonifica 9 Catania alla pk 5+150 - piante e sezioni  
 Recepimento prescrizione n° 44 - Allegato 43

APPALTATORE DIRETTORE TECNICO Ing. M. RUFFO	PROGETTAZIONE DIRETTORE DELLA PROGETTAZIONE Ing. G. TANDI	SCALA: Varie
---	---	-----------------

COMMESSA	LOTTO	FASE	ENTE TIPO DOC.	OPERADISCIPLINA	PROGR.	REV.
RS39	10	E	ZZ BA	SI10100	036	A

Rev.	Descrizione	Redatto	Data	Verificato	Data	Approvato	Data	Autorizzato	Data
A	EMMISSIONE ESECUTIVA	Alzani	15/06/18	C. Bellini	15/06/18	G. Tandi	15/06/18	Ing. G. TANDI	

File: RS39\_10\_E\_ZZ\_BA\_SI0100\_036\_A.DWG n. Elab.: