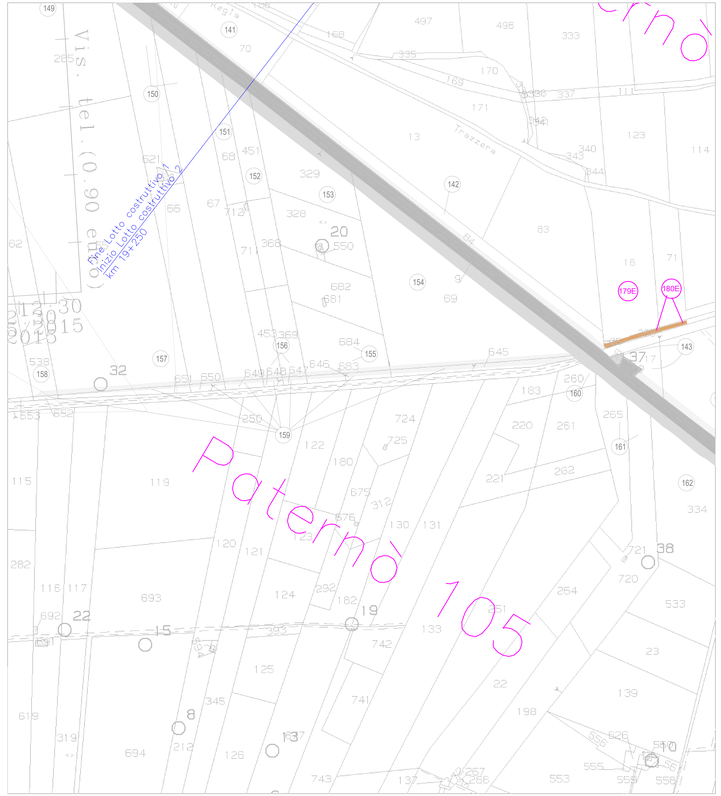

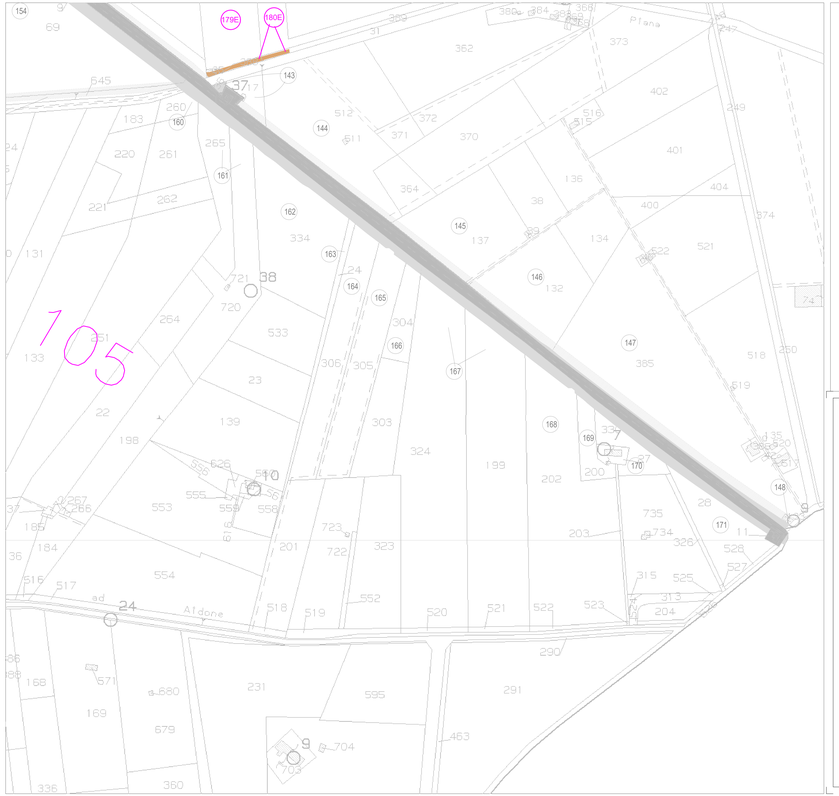

LEGENDA PIANI PARCELLARI

- GRIGIO SCURO=infilzata sede ferroviaria
- ROSSO CARMINIO=per le superfici da espropriare per sede stabile ferrovia e sue dipendenze
- SEPPIA=per le superfici che si espropriano per deviazioni di strade e corsi d'acqua
- TINTA NEUTRA=per le superfici che si occuperanno a servitù
- VERDE CHIARO =per le superfici da espropriare soggette ad interventi di riqualificazione ambientale
- per le superfici soggette ad occupazione temporanea non preordinata all'espropriazione
- Aree di cantiere ricetto in occupazione temporanea non preordinata all'espropriazione
- VERDE=per gli stralci che si presumono possano essere occupati a titolo di indagini di servizi dell'art.15, c.11 D.P.R.327/01
- TERRA DI SIENA=per strade pubbliche esistenti
- BLU DI PRUSSIA=corsi d'acqua esistenti
- GIALLO=per le demolizioni di costruzioni stradali e di tutti detto fascio di espropio
- Fabbricati non presenti in mappa
- Aree previste in esproprio/occ. temp. piano particolare PD
- limite ingombro dete opere da realizzare in ambiti di progetti FS Sp/o/RFI Spa

SIMBOLOGIA CATASTALE E CONFINI AMMINISTRATIVI

PROPRIETÀ PRIVATA
- NUMERO PARAM.
- NUMERO PARTICELLA
- CAMPO DI PROPRIETÀ
- CONFINE DI PARTICELLA CATASTALE

DEMANIO DELLO STATO E STRADE PUBBLICHE
- NUMERO PARAM.
- STRADE O CORSI D'ACQUA

- CONFINE DI FOGLIO
- CONFINE DI COMUNE
- CONFINE DI PROVINCIA
- CONFINE DI REGIONE

COMMITTENTE:

RFI RETE FERROVIARIA ITALIANA
GRUPPO FERROVIE DELLO STATO

DIREZIONE LAVORI:

ITALFERR GRUPPO FERROVIE DELLO STATO

APPALTATORE: MANDATARIA: salini impregilo — MANDANTI: ASTALDI, Consorzio Stabile Integrated Project Contractors, CCC Consorzio Cooperative Costruzioni

PROGETTAZIONE: MANDATARIA: TECH PROJECT Ingegneria e Progettazione S.r.l. — MANDANTI: Lombardi Ingegneria e Consulenza S.r.l., ITECO

PROGETTO ESECUTIVO

DIREITTRICE FERROVIARIA MESSINA - CATANIA - PALERMO
NUOVO COLLEGAMENTO PALERMO - CATANIA
RADDOPPIO DELLA TRATTA BICOCCA - CATENANUOVA

DISEGNO

AQ00 - ESPROPRI

AQ - ESPROPRI

PIANO PARCELLARE COMUNE DI PATERNO' FG. 104,105

APPALTATORE	PROGETTAZIONE		SCALA:
DIRETTORE TECNICO Ing. M. RUFFO	DIRETTORE DELLA PROGETTAZIONE Ing. G.TANDI Iscritto all'Ordine degli Ingegneri della Provincia di Roma n. A 20798 Responsabile Integrazione Prestazioni Specialistiche Iscritto all'Ordine degli Ingegneri della Provincia di Roma n. A 20798		1:2000

COMMESSA	LOTTO	FASE	ENTE	TIPO DOC.	OPERA/DISCIPLINA	PROGR.	REV.
RS39	10	E	ZZ	BD	AQ0000	009	A

Rev.	Descrizione	Redatto	Data	Verificato	Data	Approvato	Data	Autorizzato Data
A	EMISSIONE ESECUTIVA	G.Tandi	12/06/14	A.Pasqua	12/06/14	G.Fadda	12/06/14	Ing.G.TANDI

CONSORZIO

File: RS39-10-E-ZZ-BD-AQ0000-009_A.DWG

n. Elab.: