


LEGENDA

- Ripristino viabilità con pavimentazione in asfalto
- Nuova sistemazione a verde (per gli interventi di dettaglio ved. elaborato NV02_A_1_E_PL_AM_0092_A)
- Ripristino viabilità con pavimentazione in misto cemento
- Ripristino e riprofilatura terreno nelle condizioni ante operam

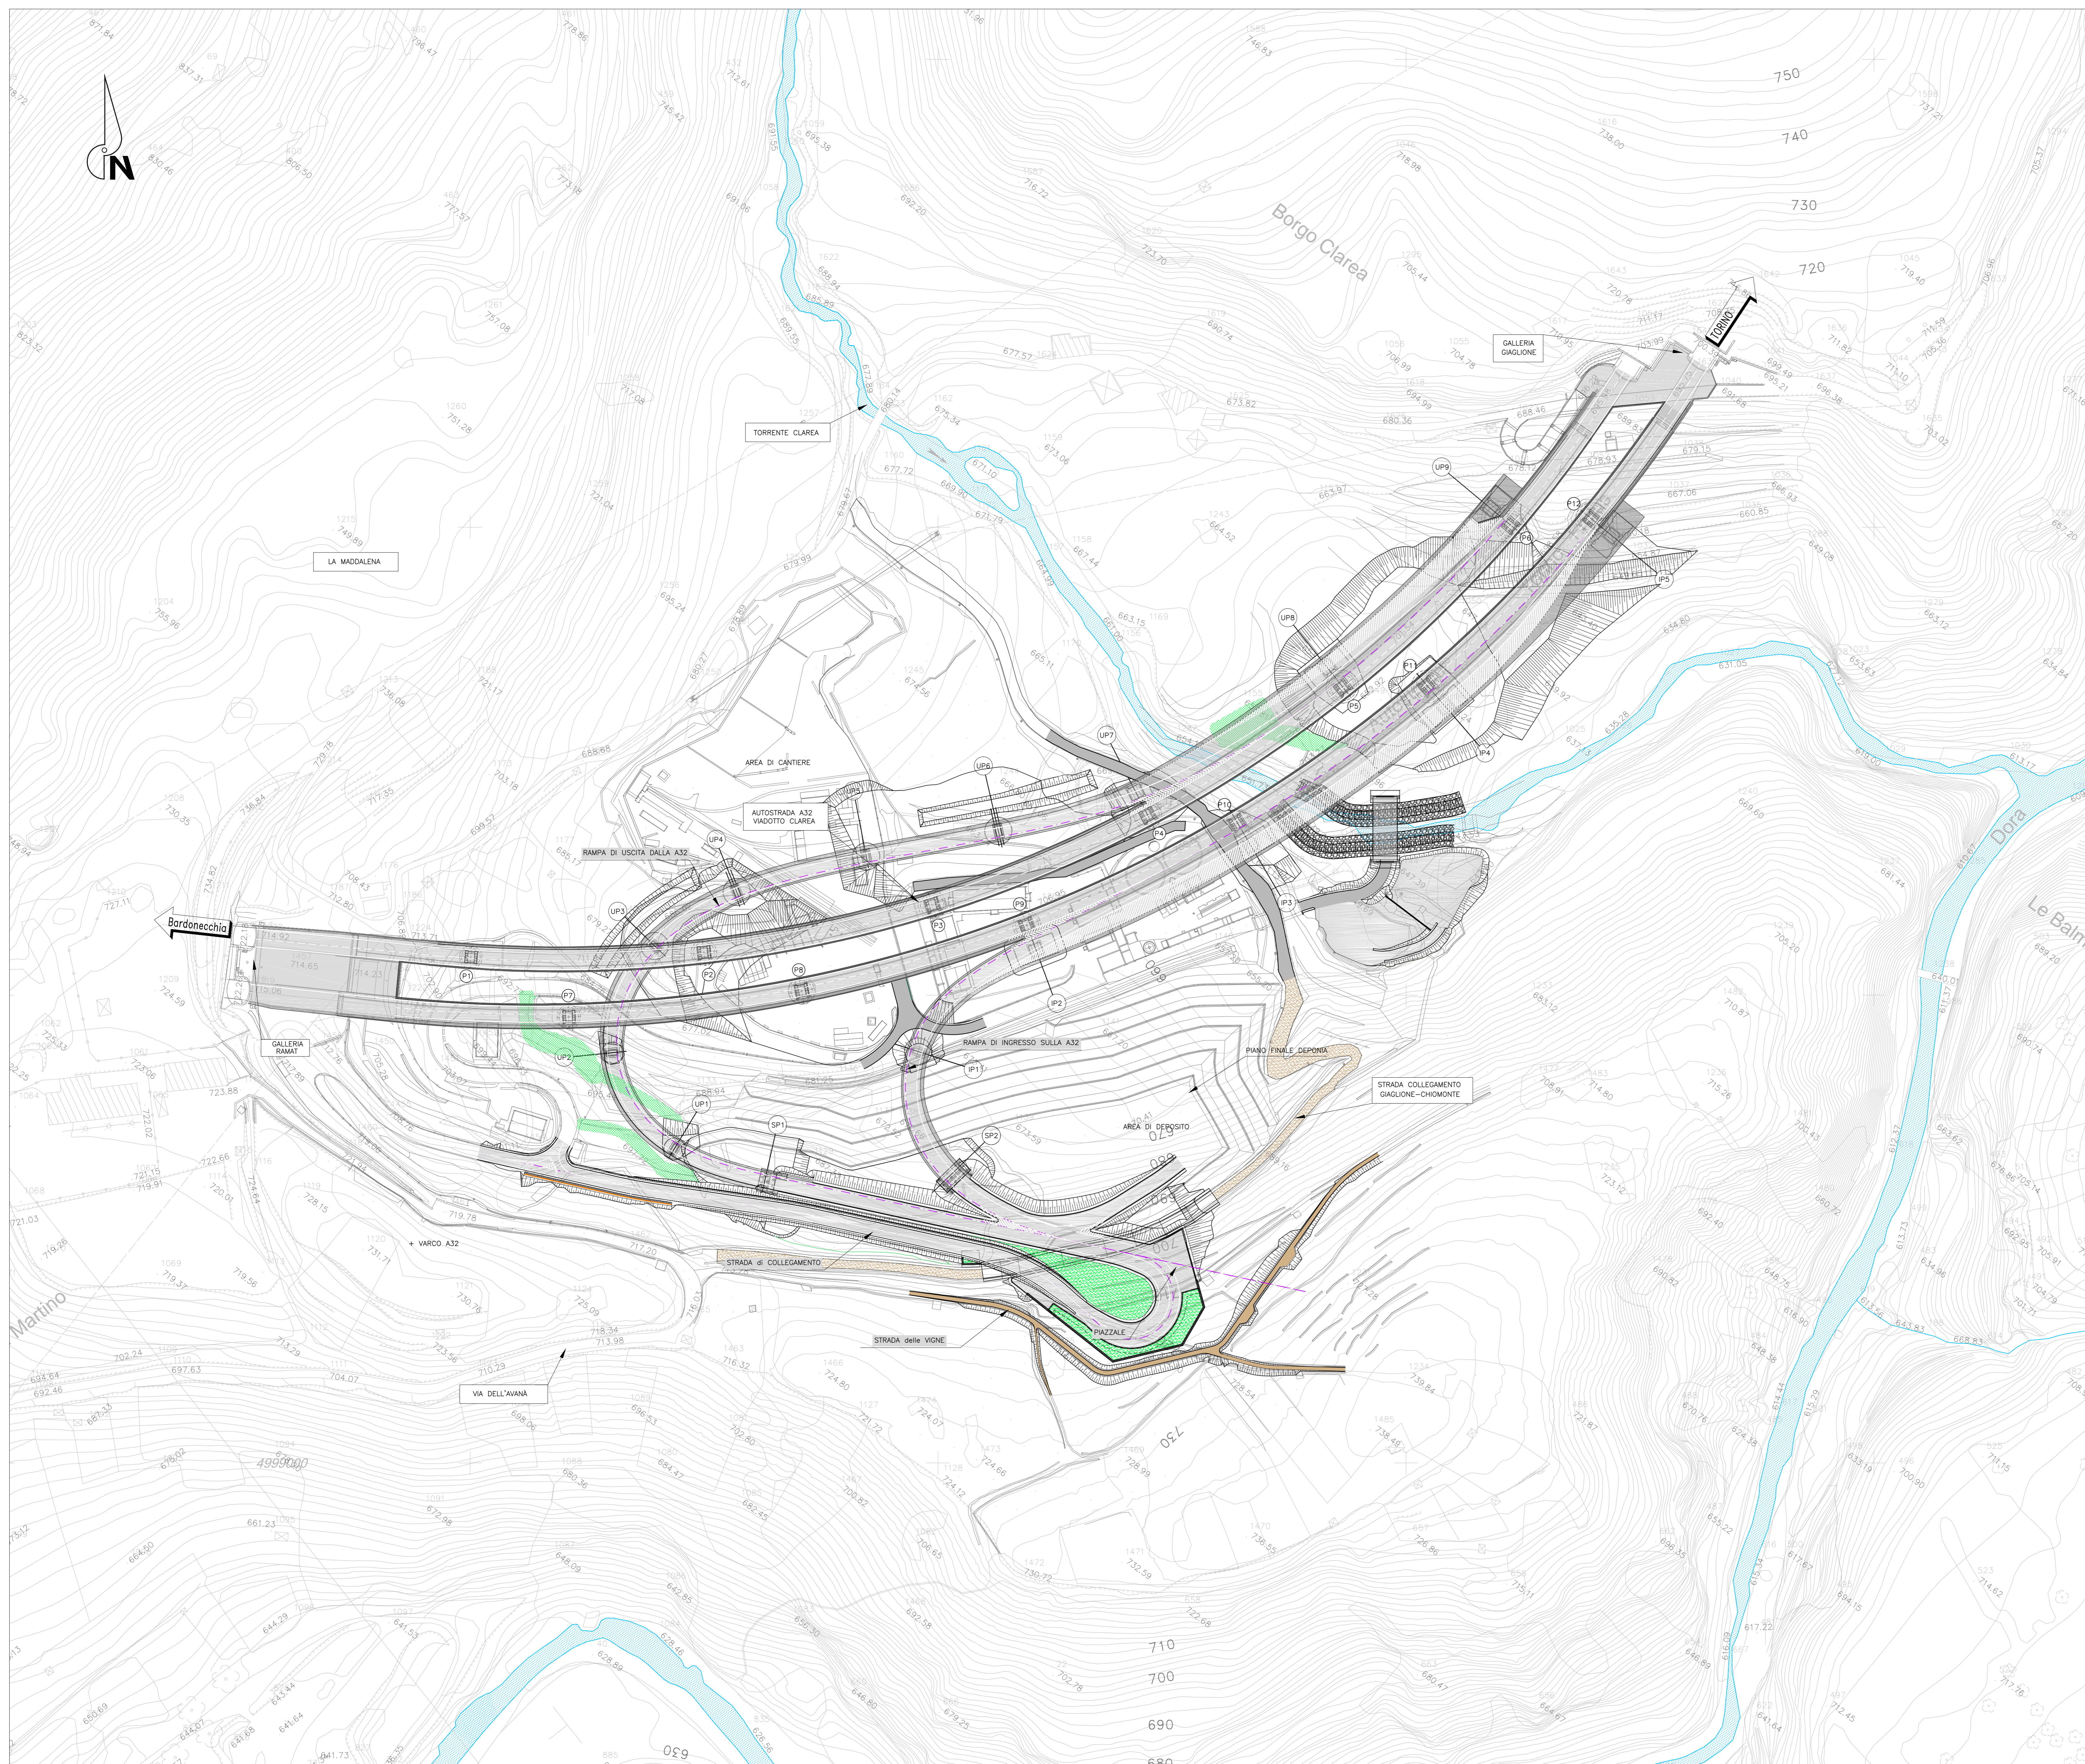

ELABORATO DI RIFERIMENTO: NV02_A_0_E_RH_AM_0071_A "Relazione Paesaggistica"



NUOVA LINEA TORINO LIONE - NOUVELLE LIGNE LYON TURIN
PARTE COMUNE ITALO-FRANCESE - PARTIE COMMUNE FRANCO-ITALIENNE
SEZIONE TRANSFRONTALIERA PARTE IN TERRITORIO ITALIANO
SECTION TRANSFRONTALIERE PARTIE EN TERRITOIRE ITALIEN
LOTTO COSTRUTTIVO 1/LOT DE CONSTRUCTION 1
CANTIERE OPERATIVO 04C/CANTIER DE CONSTRUCTION 04C
SVINCOLO DI CHOMONTE IN FASE DI CANTIERE -
ECHANGEUR DE CHOMONTE DANS LA PHASE DE CANTIER
PROGETTO ESECUTIVO - ETUDES D'EXECUTION
CUP C11J05000030001 - CIG 6823295927

AMBIENTE
RELAZIONE PAESAGGISTICA
PLANIMETRIA DI PROGETTO

Idolo	Data	Modificazioni / Modifica	Disegnato / Disegnato da	Verificato / Verificato da	Autore per Autorizzazio
0	30/04/2017	Prima emissione Presentazione definitiva	L. BARBERIS	L. BARBERIS	C. GIOVANNETTI
A	30/09/2017	Revisione a seguito commento TEE1 Revisione della parte concernente TEE1	L. BARBERIS	L. BARBERIS	C. GIOVANNETTI
B	28/05/2018	Modifica della proposta Modificazioni della proposta	L. BARBERIS	L. BARBERIS	C. GIOVANNETTI

1 0 4 C C 1 6 1 6 6 N V 0 2 A 0 E P L A M 0 0 7 6 B

SCALA / ECHELLE
 1:1.000

IL PROGETTISTA DESIGNER
 SITAF S.p.A.
 Via A. D'Adda, 10 - 10121 TORINO (TO) - Italia
 Tel. +39 011 55111111 - Fax +39 011 55111112
 Email: info@sitaf.it - www.sitaf.it

