PLANIMETRIA DI INQUADRAMENTO - Scala 1:2000

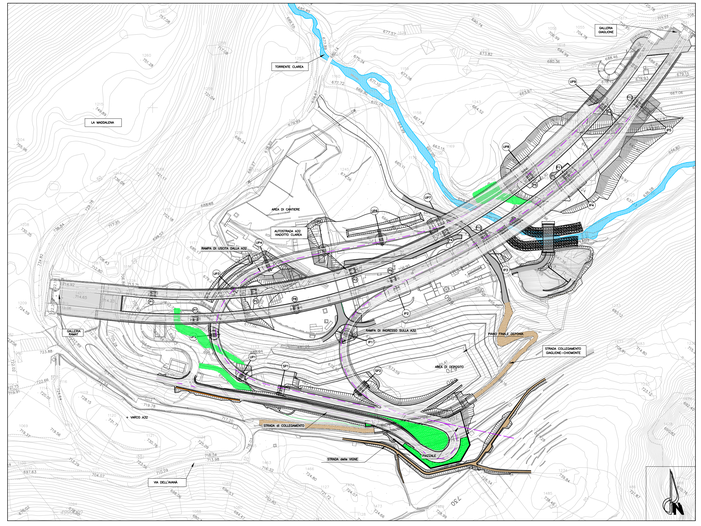

ELABORATO DI RIFERIMENTO: NV02_A_0_E_RH_AM_0071_A "Relazione Paesaggistica"

PROFILO RAMPA D'USCITA A32

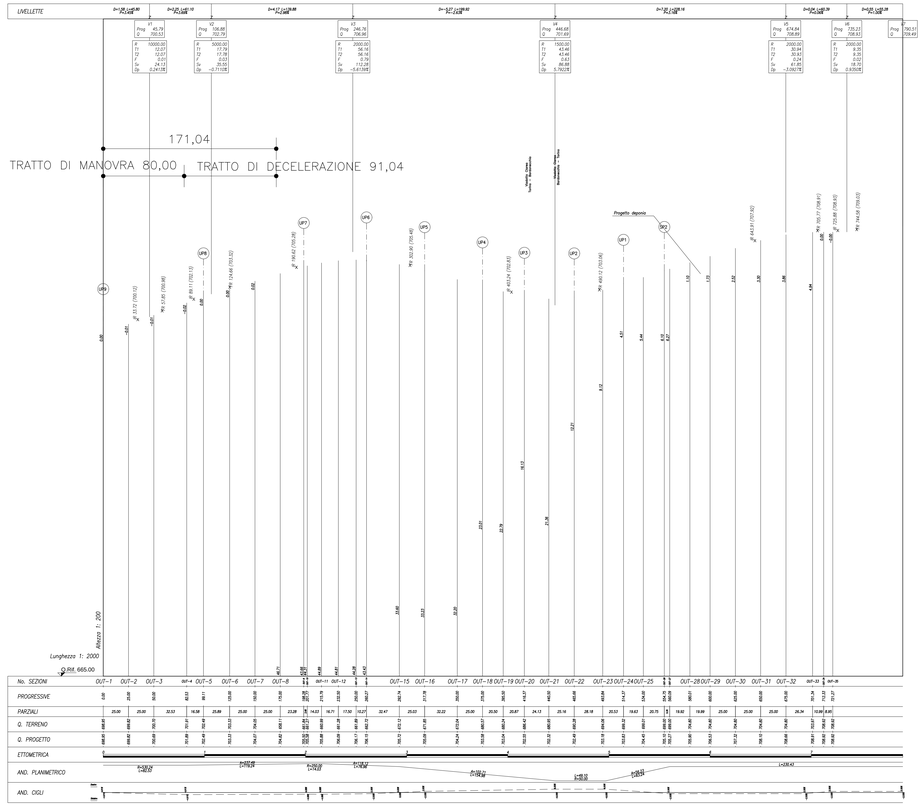

PROFILO RAMPA D'INGRESSO A32

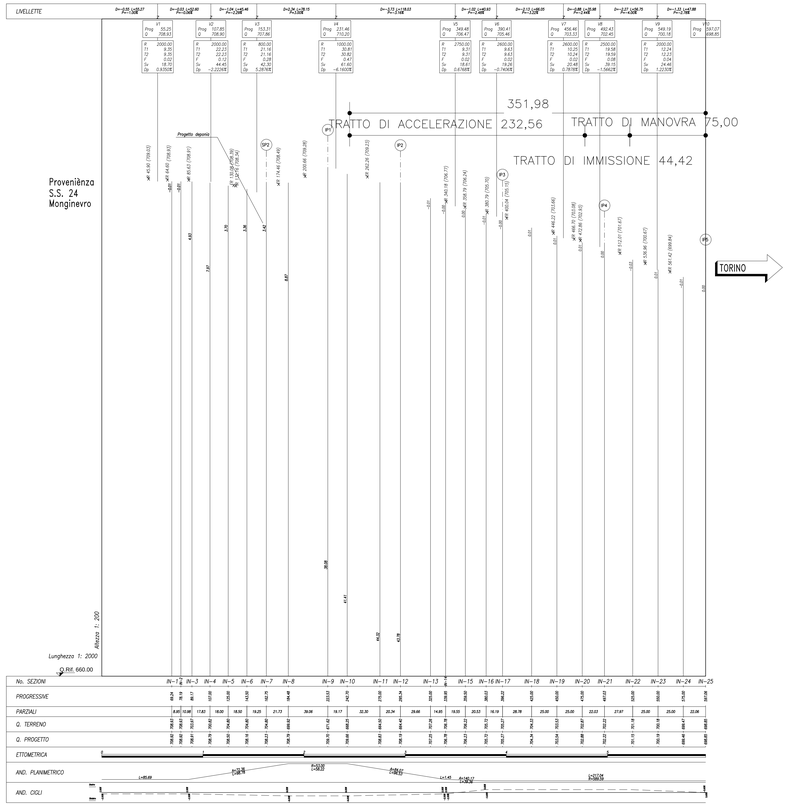

TUNNEL EURALPIN | LYON TURIN

SITAF S.p.A

NUOVA LINEA TORINO LIONE - NOUVELLE LIGNE LYON TURIN
PARTE COMUNE ITALO-FRANCESE - PARTIE COMMUNE FRANCO-ITALIENNE
SEZIONE TRANSFRONTALIERA PARTE IN TERRITORIO ITALIANO
SECTION TRANSFRONTALIERE PARTIE EN TERRITOIRE ITALIEN

LOTTO COSTRUTTIVO 1/LOT DE CONSTRUCTION 1
CANTIERE OPERATIVO 04C/CHANTIER DE CONSTRUCTION 04C
SVINCOLO DI CHIOMONTE IN FASE DI CANTIERE -
ECHANGEUR DE CHIGMONTE DANS LA PHASE DE CHANTIER
PROGETTO ESECUTIVO - ETUDES D'EXECUTION
CUP C11J05000030001 - CIG 6823295927

AMBIENTE

RELAZIONE PAESAGGISTICA

PROFILO LONGITUDINALE

Indice	Date / Data	Modifications / Modifiche	Etabli par / Concepito da	Vérifié par / Controllato da	Autorisé par / Autorizzato da
0	30/04/2017	Prima emissione Première diffusion	L.MORRA (-)	L.BARBERIS (MUSINET ENG.)	C.GIOVANNETTI (MUSINET ENG.)
A	30/09/2017	Revisione a seguito commenti TELT Révision suite aux commentaires TELT	L.MORRA (-)	L.BARBERIS (MUSINET ENG.)	C.GIOVANNETTI (MUSINET ENG.)
B	29/06/2018	Modifica titolo progetto/ Modifications titre du project	L.BARBERIS (MUSINET ENG.)	C.GIOVANNETTI (MUSINET ENG.)	C.GIOVANNETTI (MUSINET ENG.)

Fase / Phase	Lotto/Lot	Contratto/Contrat	Opera/Ouvrage	Tipo / Type	Progr. / Progr.
1 0 4	C C 1 6 1	6 6 N V 0	2 A 0	E P R	A M 0 0 7 7 B

Fase / Phase	Sub-documento / Sous-document	Oggetto / Objet	Numero documento / Numéro de document	Rev.

SCALA / ÉCHELLE
1:2.000 / 1:200

IL PROGETTISTA/LE DESIGNER
Dott. Arch. Corrado GIOVANNETTI
Albo di Torino
N° 3736

L'APPALTATORE/L'ENTREPRENEUR

IL DIRETTORE DEI LAVORI/LE MAÎTRE D'ŒUVRE

TUNNEL EURALPIN | LYON TURIN
Sede Legale / Siège Social: Via Maria Vittoria, 38 - 10123 Torino
Tel. +39 011 5588511 - Fax +39 011 5588599
Sede Operativa / Siège Opérationnel: Via Avigliana, 56 - 10095 Grugliasco (TO)
Tel. +39 011 0193711 - Fax +39 011 0193798 - www.telt.eu

SITAF S.p.A
Sede Legale / Siège Social: Strada Statale 25 - 10059 Susa (TO)
Tel. +39 0122 621 621 - Fax +39 0122 622 000 - www.sitaf.it
Sede Operativa / Siège Opérationnel: Via Avigliana, 56 - 10095 Grugliasco (TO)

CODE FILE NV02 A 0 E RH AM 0071 B