


- LEGENDA SEGNALETICA ORIZZONTALE STRADE LOCALI**
STRISCE LONGITUDINALI (art. 40 Cod. Str.)
- LEGENDA SEGNALETICA ORIZZONTALE RAMPE**
STRISCE LONGITUDINALI (art. 40 Cod. Str.)
- LEGENDA SEGNALETICA ORIZZONTALE AUTOSTRADALE**
STRISCE LONGITUDINALI (art. 40 Cod. Str.)

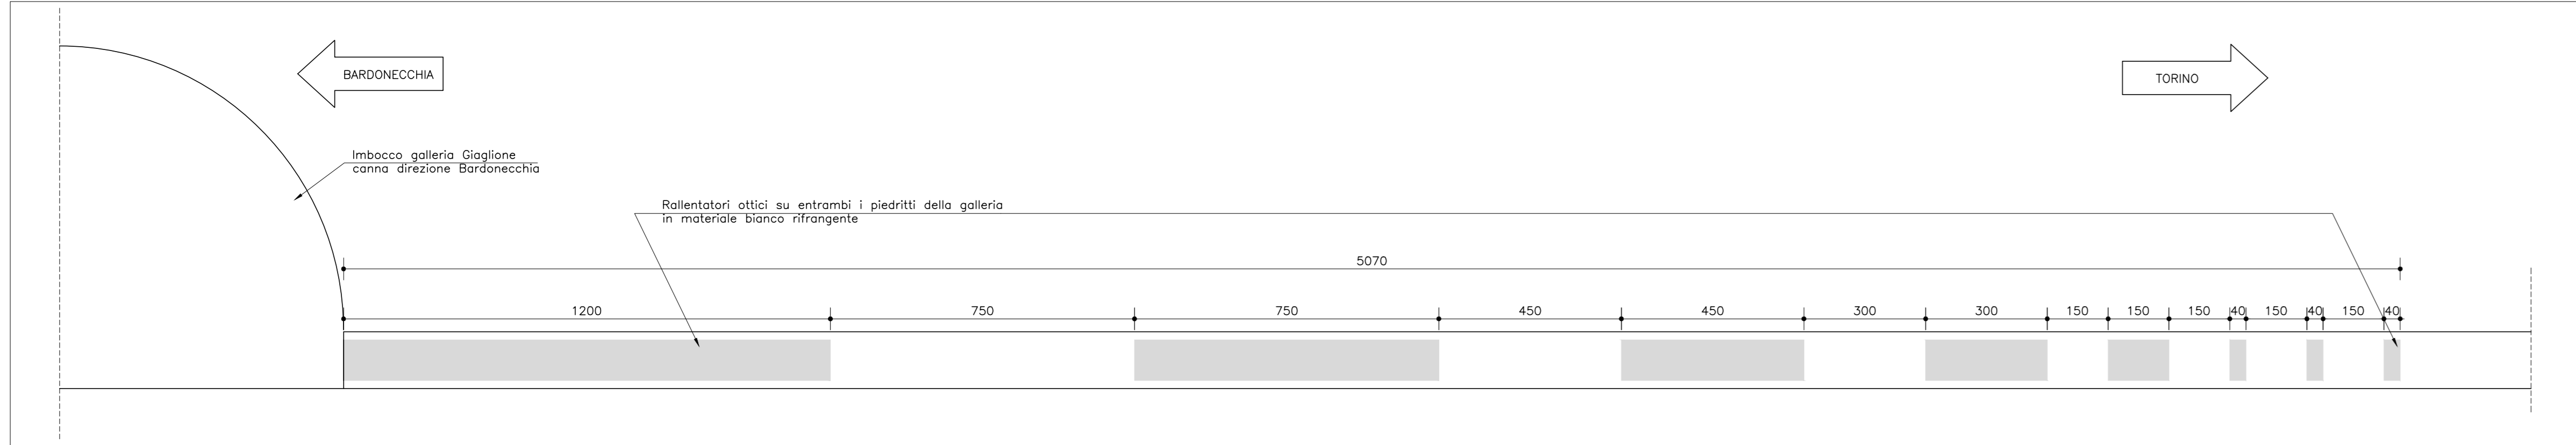

TUNNEL EURALPIN LYON TURIN | **SITAF S.p.A.**

NUOVA LINEA TORINO LIONE - NOUVELLE LIGNE LYON TURIN
PARTE COMUNE ITALO-FRANCESE - PARTIE COMMUNE FRANCO-ITALIENNE
SEZIONE TRANSFRONTALIERA PARTE IN TERRITORIO ITALIANO
SECTION TRANSFRONTALIERE PARTIE EN TERRITOIRE ITALIEN

LOTTO COSTRUTTIVO 1/LOT DE CONSTRUCTION 1
CANTIERE OPERATIVO 04C/CANTIER DE CONSTRUCTION 04C
SVINGOLO DI CHIOMONTE IN FASE DI CANTIERE
ECHANGEUR DE CHIOMONTE DANS LA PHASE DE CHANTIER

PROGETTO ESECUTIVO - ETUDES D'EXECUTION
CUP C11J05000030001 - CIG 6823295927

PROGETTO STRADALE
PLANIMETRIA SEGNALETICA ORIZZONTALE

Indice	Data/Descr.	Modificatore/Modifica	Disegnato/Consegnato da	Verificato/Controllato da	Autore per l'Autore della
0	30/04/2017	Prima emissione Revisione (0/0)	M. ARTELLI (MARTIN ENG.)	L. BARBERS (BARBERS ENG.)	F. D'AMBA (PROSECCO ENG.)
A	30/05/2017	Revisione a seguito commenti TELT Revisione della cartella di cantiere TELT	M. ARTELLI (MARTIN ENG.)	L. BARBERS (BARBERS ENG.)	F. D'AMBA (PROSECCO ENG.)
B	29/08/2018	Modifica della cartella di cantiere Modificazioni dire da progetto	G. QUARANTA (MS-GRAFICA ENG.)	L. BARBERS (BARBERS ENG.)	L. BARBERS (BARBERS ENG.)

1 0 4 C C 1 6 1 6 6 N V 0 2 R 0 | **E P L O C 0 2 1 5 B**

SCALA / ECHELLE
1:1000



TUNNEL EURALPIN LYON TURIN | SITAF S.p.A.