

PLANIMETRIA di FATTO A32
scala 1:1000



PROVINCIA : TORINO
COMUNE : CHIOMONTE

DIAGRAMMA DI VISIBILITA' CAMBIO CORSIA - A32 direzione TORINO (discesa)
Scala X 1: 2000.000 Scala Y 1: 2000.000


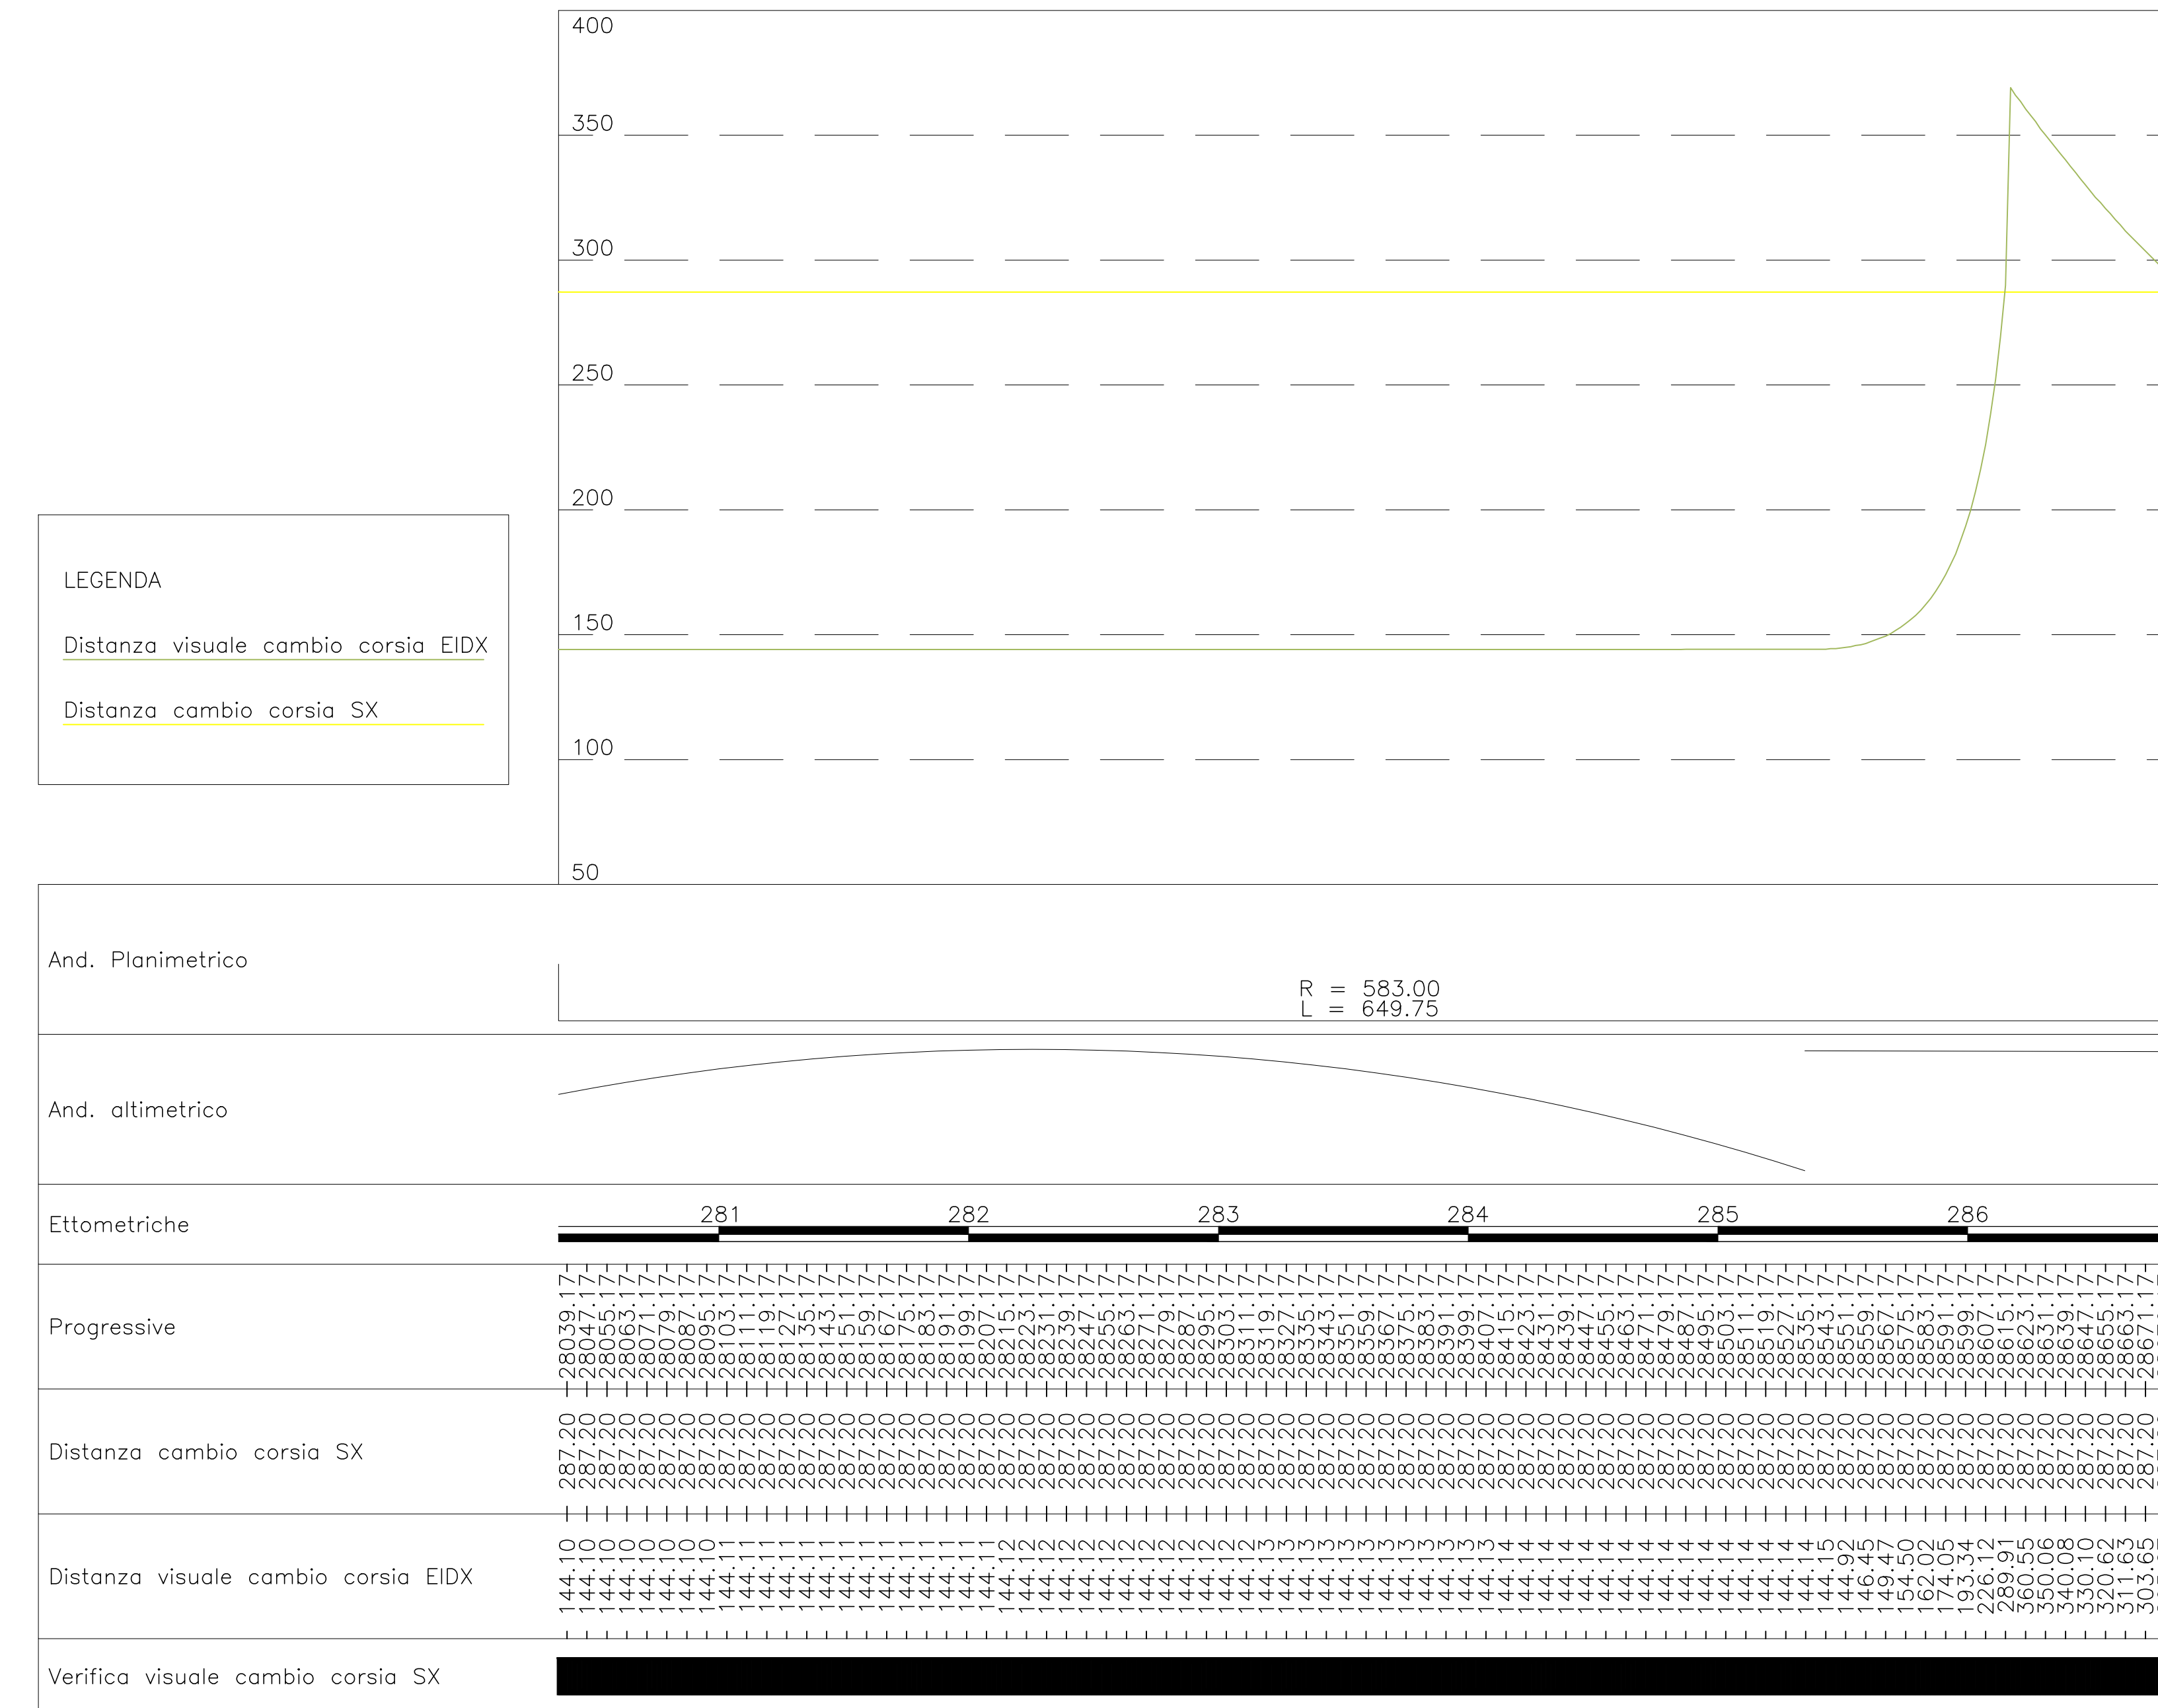


DIAGRAMMA DI VELOCITA' E VERIFICHE - A32 direzione TORINO (discesa)
Scala 1: 2000.000

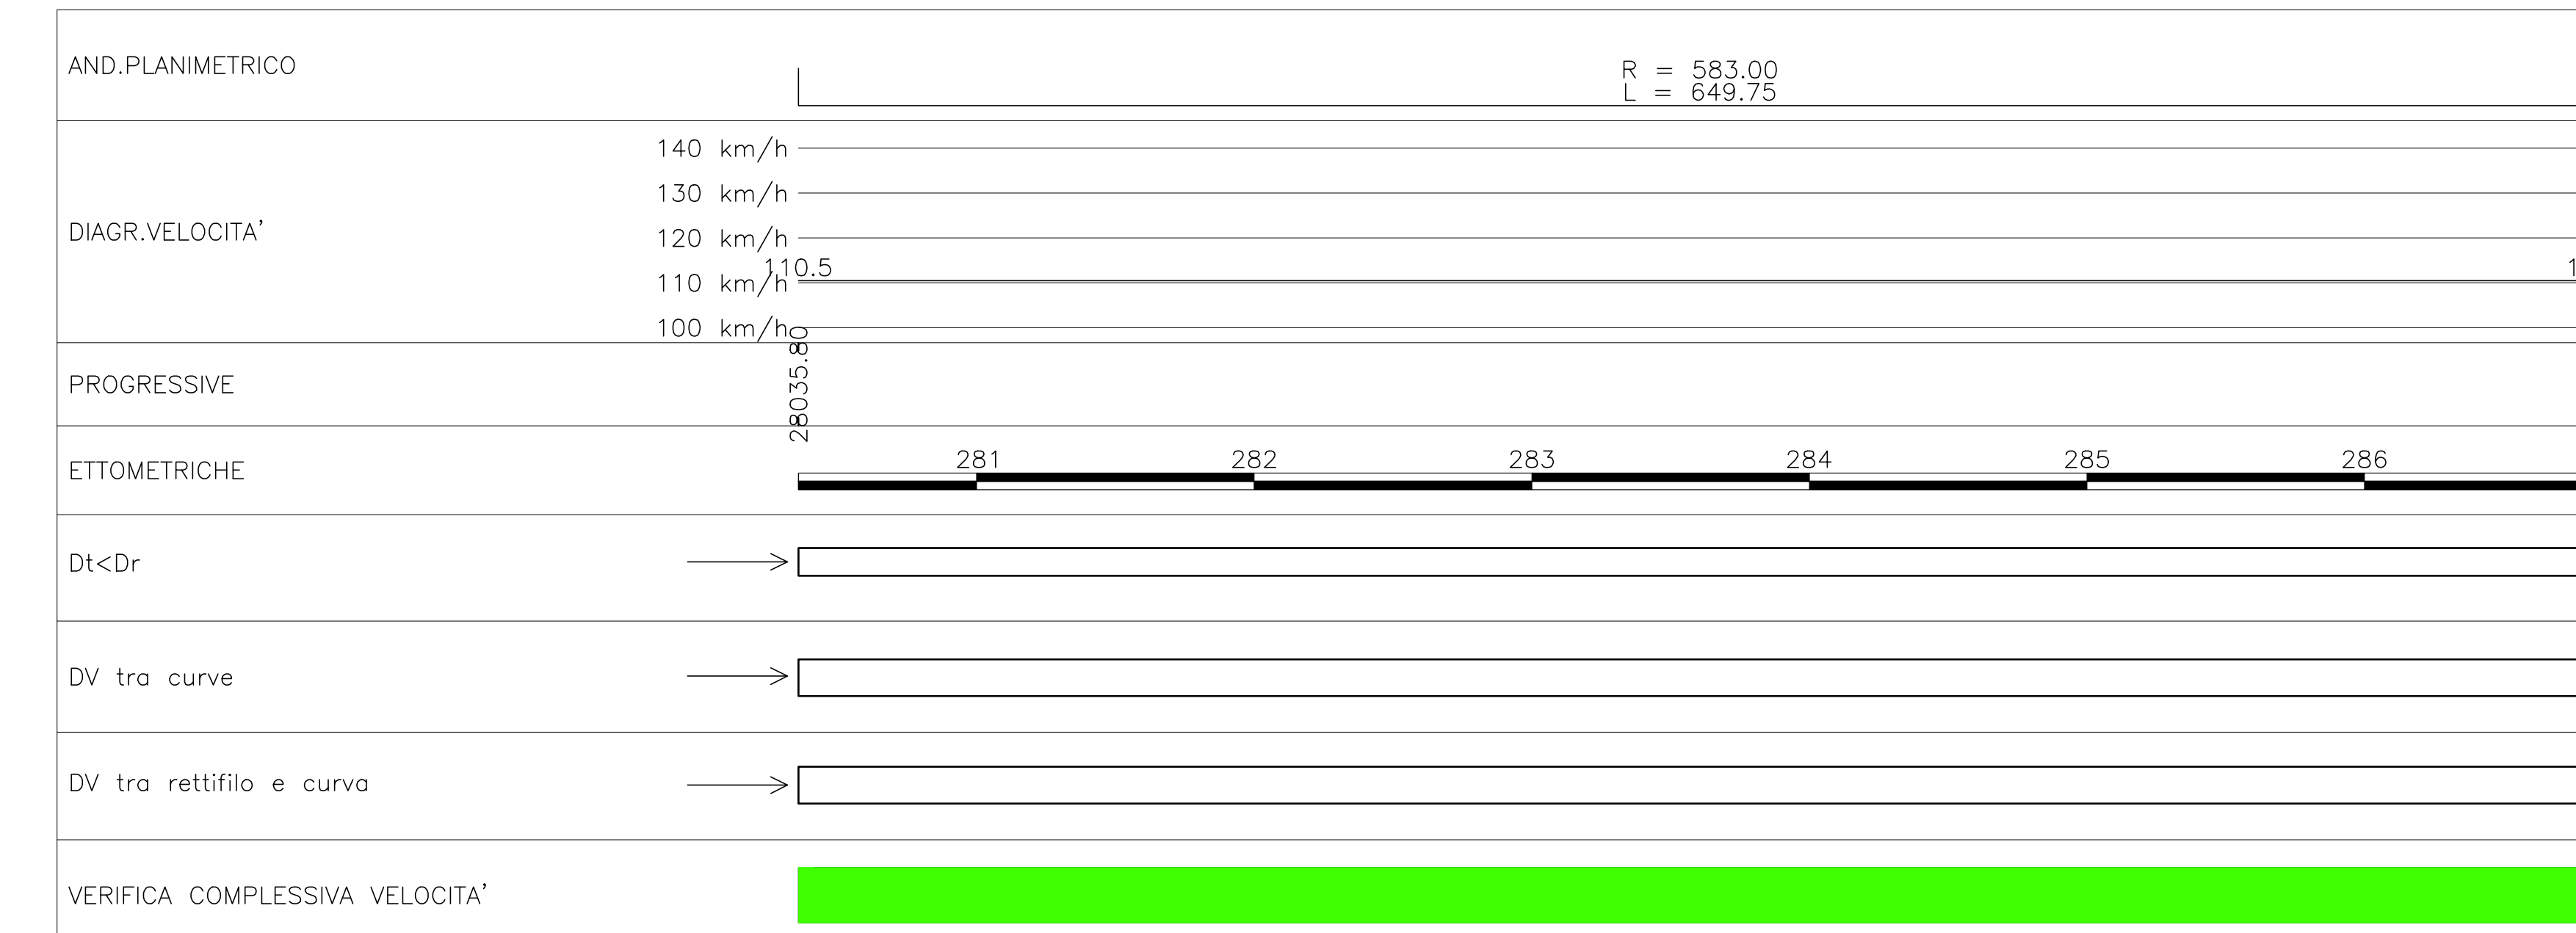

NUOVA LINEA TORINO LIONE - NOUVELLE LIGNE LYON TURIN
PARTE COMUNE ITALO-FRANCESE - PARTIE COMMUNE FRANCO-ITALIENNE
SEZIONE TRANSFRONTALIERA PARTE IN TERRITORIO ITALIANO
SECTION TRANSFRONTALIERE PARTIE EN TERRITOIRE ITALIEN
LOTTO COSTRUTTIVO 1 LOT DE CONSTRUCTION 1
CANTIERE OPERATIVO 04C/CHANTIER DE CONSTRUCTION 04C
SVINCOLO DI CHIOMONTE IN FASE DI CANTIERE
ECHANGEUR DE CHIOMONTE DANS LA PHASE DE CHANTIER
PROGETTO ESECUTIVO - ETUDES D'EXECUTION
CUP C11J0500030001 - CIG 6623285927
PROGETTO STRADALE
DIAGRAMMA DI VISUALI LIBERE - CAMBIO DI CORSIA A32

Rev.	Data	Modificata / Modifié	Elab. per / Elaboré par	Verif. per / Vérifié par	Autore per / Approuvé par
0	30/04/2017	Primo emissione Primo rilascio	L. QUARANTA ING. (REG. 04C)	L. BARBERIS ING. (REG. 04C)	F. ZAPPALÀ ING. (REG. 04C)
A	30/09/2017	Revisione e integrazione TET Revisione A32 per conformazione TET	L. QUARANTA ING. (REG. 04C)	L. BARBERIS ING. (REG. 04C)	F. ZAPPALÀ ING. (REG. 04C)
B	12/06/2018	Modifica libro progetto Modificazione del progetto	L. QUARANTA ING. (REG. 04C)	L. BARBERIS ING. (REG. 04C)	L. BARBERIS ING. (REG. 04C)

1 0 4 C C 1 6 1 6 6 N V 0 2 R 0 **E V L O C 0 2 0 8 B**
 SCALE / ECHELLE: 1:2000
 LAVORI DI INGEGNERIA: L. QUARANTA
 LAVORI DI INGEGNERIA: L. BARBERIS
 LAVORI DI INGEGNERIA: F. ZAPPALÀ