


PLANIMETRIA di Tracciamento USCITA
scala 1:1000

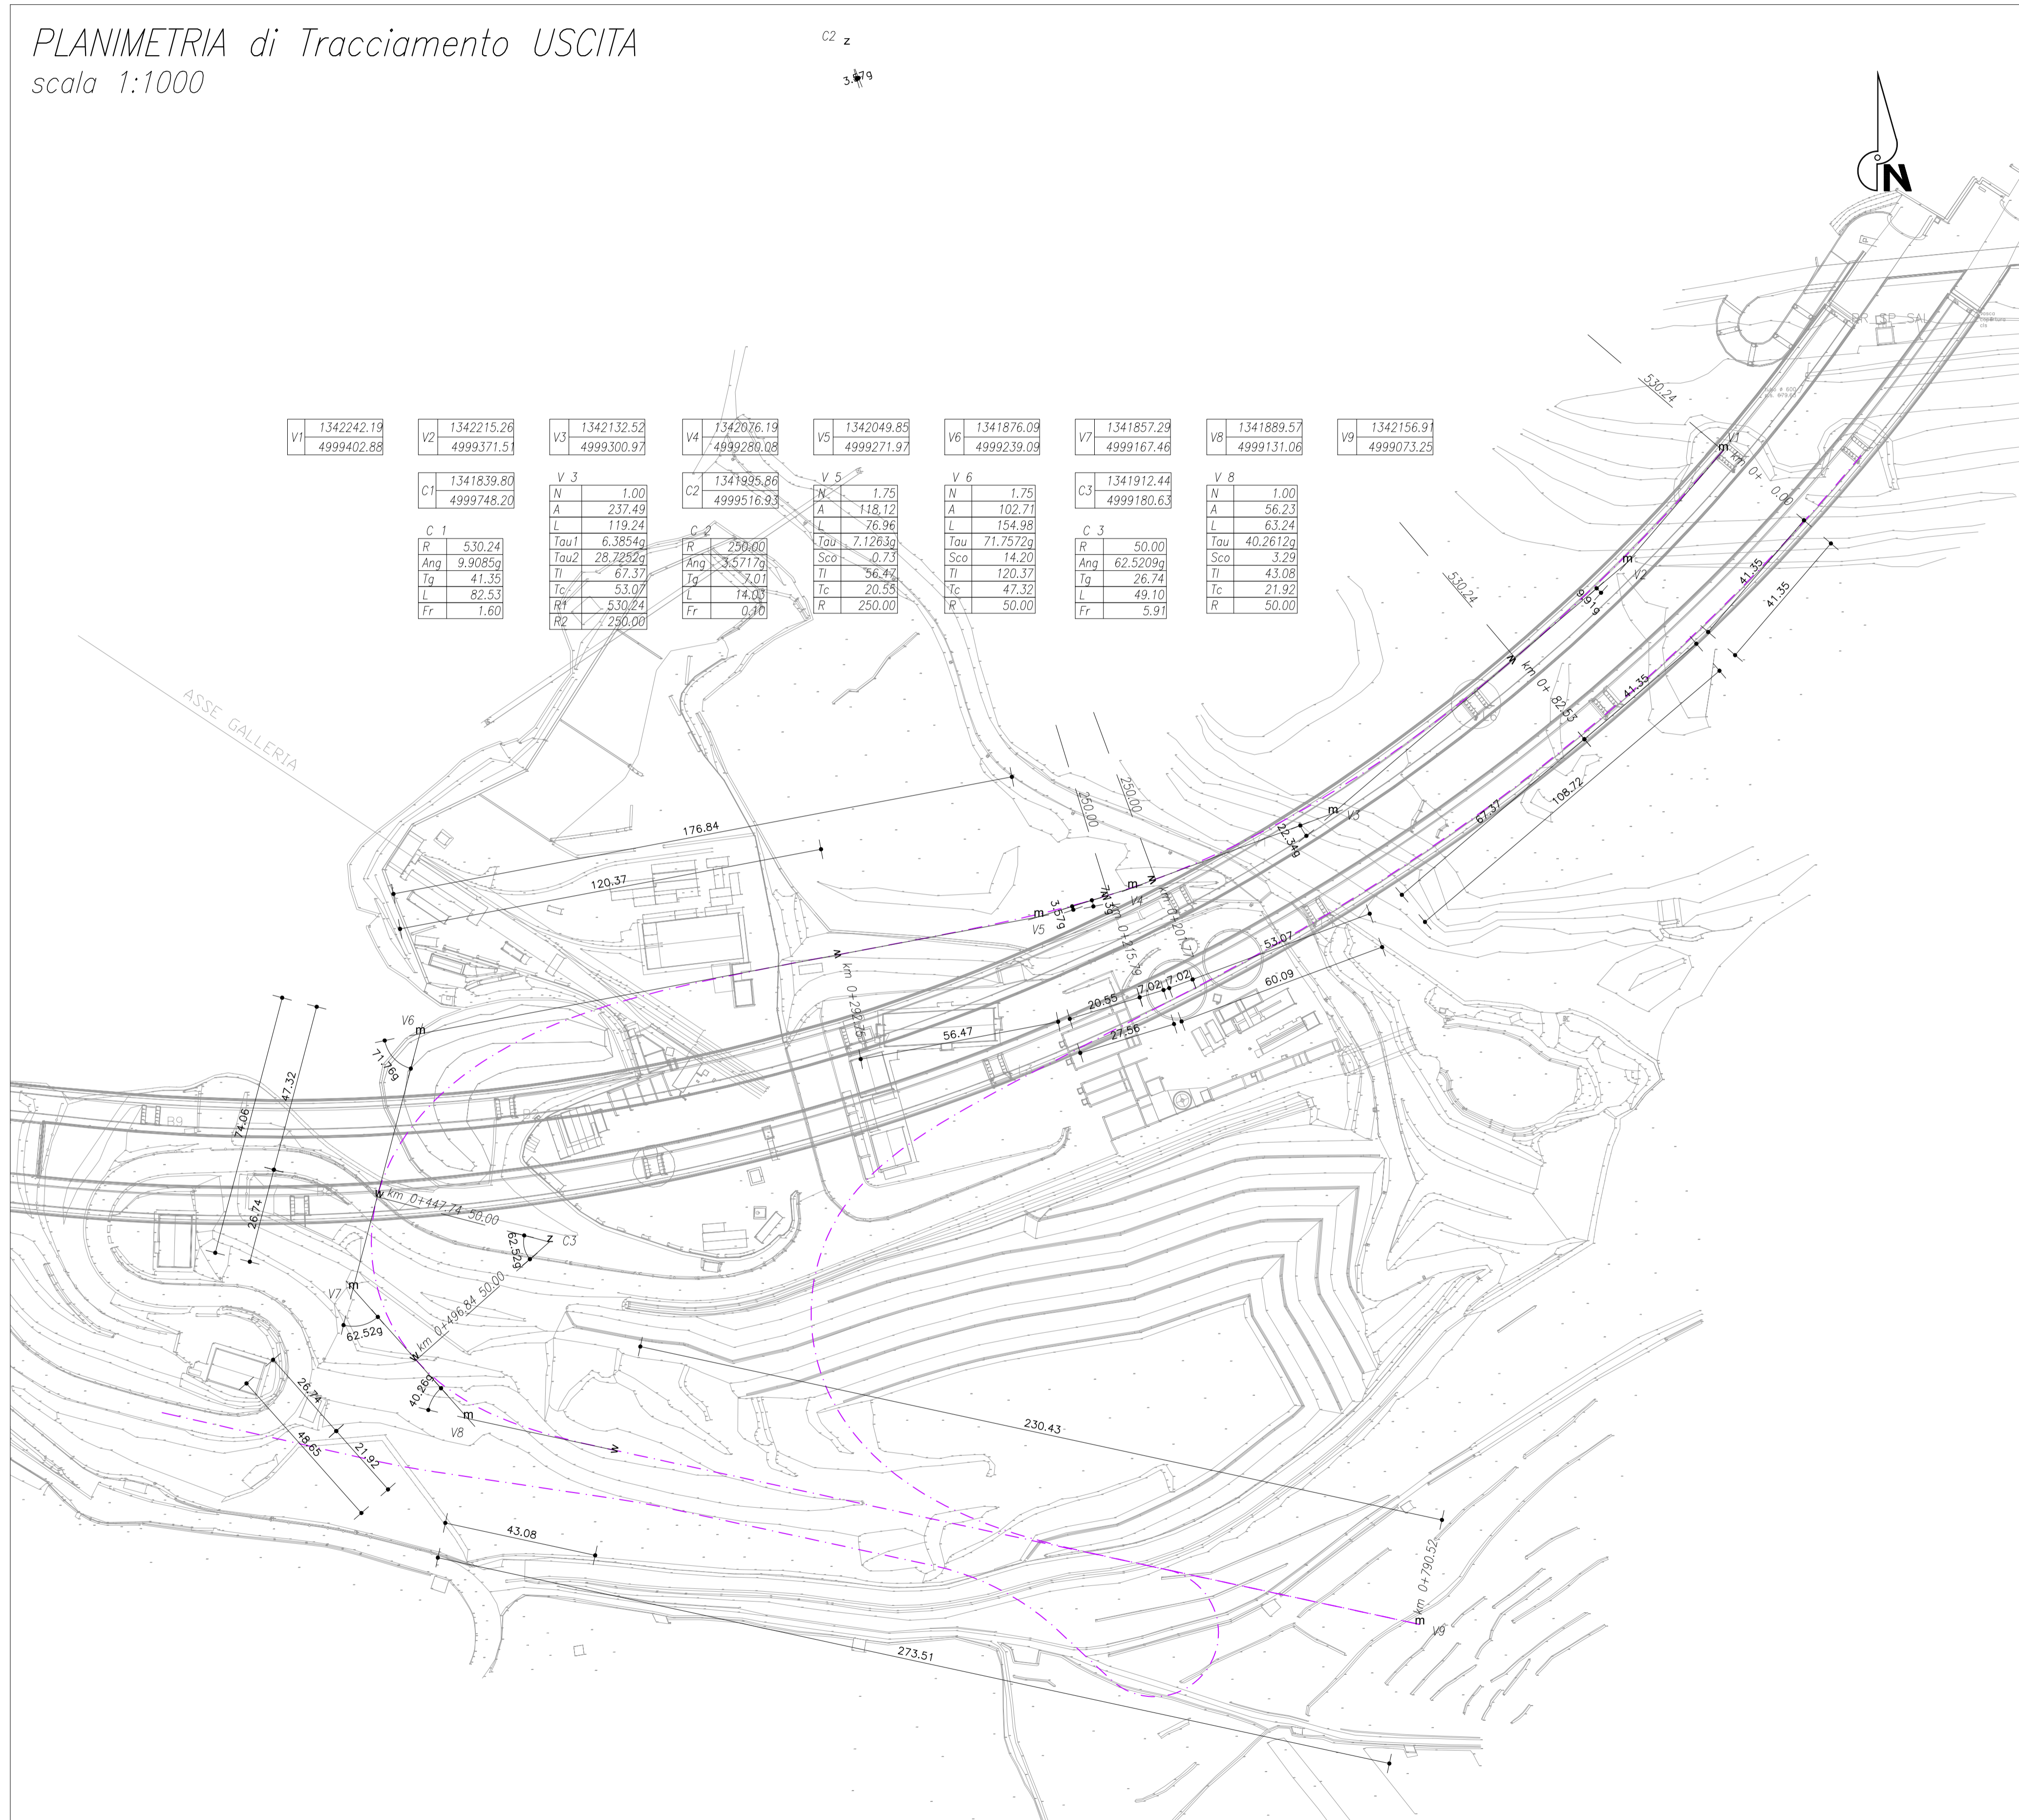

V1	1342242.19 4999402.88	V2	1342215.26 4999371.51	V3	1342132.52 4999300.97	V4	1342076.19 4999280.08	V5	1342049.85 4999271.97	V6	1341876.09 4999239.09	V7	1341857.29 4999167.46	V8	1341889.57 4999131.06	V9	1342156.91 4999073.25
C1	1341839.80 4999748.20	V3	N 1.00 A 237.49 L 119.24 Tau1 6.3854g Tau2 28.2222g Ti 67.37 Tc 53.07 R1 530.24 R2 250.00	C2	1341925.86 4999516.93	V5	N 1.75 A 118.12 L 76.96 Tau 7.1263g Sco -0.73 Ti 36.44 Tc 20.55 R 250.00	C3	1341912.44 4999180.63	V6	N 1.75 A 102.71 L 154.98 Tau 71.7572g Sco 14.20 Ti 120.37 Tc 47.32 R 50.00	C3	1341912.44 4999180.63	V8	N 1.00 A 56.23 L 63.24 Tau 40.2612g Sco 3.29 Ti 43.08 Tc 21.92 R 50.00		

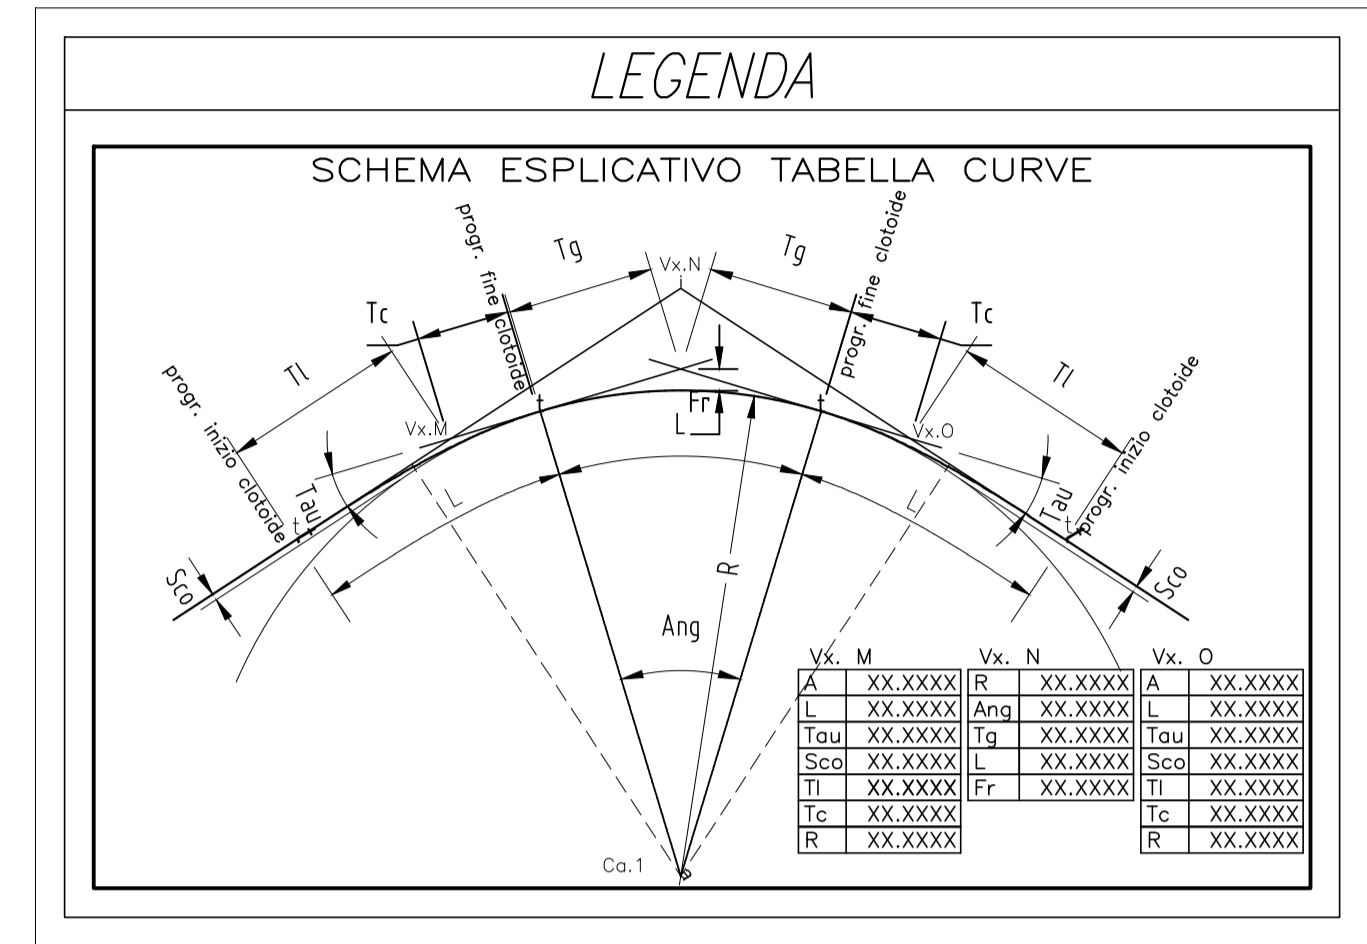


TABELLA CERCHI	
R	= RAGGIO DI CURVATURA
Ang	= ANGOLO DI DEVIAZIONE
Tg	= TANGENTE
L	= SVILUPPO SETTORE CIRCOLARE
Fr	= FRECCIA
TABELLA CLOTOIDI	
A	= PARAMETRO DELLA CLOTOIDE
L	= LUNGHEZZA DELLA CLOTOIDE
Tau	= ANGOLO FINALE DELLA CLOTOIDE
Sco	= SCOSTAMENTO DELLA CURVA PRIMITIVA RISPETTO AL RETTIFILLO
Ti	= TANGENTE LUNGA
Tc	= TANGENTE CORTA
R	= RAGGIO FINALE DELLA CLOTOIDE



NUOVA LINEA TORINO LIONE - NOUVELLE LIGNE LYON TURIN
PARTE COMUNE ITALO-FRANCESE - PARTIE COMMUNE FRANCO-ITALIENNE
SEZIONE TRANSFRONTALIERA PARTE IN TERRITORIO ITALIANO
SECTION TRANSFRONTALIERE PARTIE EN TERRITOIRE ITALIEN
LOTTO COSTRUTTIVO 1/LOT DE CONSTRUCTION 1
CANTIERE OPERATIVO 04C/CHANTIER DE CONSTRUCTION 04C
SVINCOLO DI CHIOMONTE IN FASE DI CANTIERE -
ECHANGEUR DE CHIOMONTE DANS LA PHASE DE CHANTIER
PROGETTO ESECUTIVO - ETUDES D'EXECUTION
CUP C11J05000030001 - CIG 6823295927

PROGETTO STRADALE
Rampa di uscita dalla A32- asse di tracciamento

Indice	Data / Data	Modificatori / Modifiche	Elaborato da / Conoscito da	Verificato / Controllato da	Autorizzato da / Autorizzato da
0	30/04/2017	Prima emissione Première diffusion	G. GUARANTA (MUSINET ENG.)	L. BARBERIS (MUSINET ENG.)	F. D'AMBRA (MUSINET ENG.)
A	30/09/2017	Revisione a seguito commenti TELT Révision suite aux commentaires TELT	G. GUARANTA (MUSINET ENG.)	L. BARBERIS (MUSINET ENG.)	F. D'AMBRA (MUSINET ENG.)
B	29/06/2018	Modifica titolo progetto Modifications titre du projet	G. GUARANTA (MUSINET ENG.)	L. BARBERIS (MUSINET ENG.)	L. BARBERIS (MUSINET ENG.)

1 0 4 C C 1 6 1 6 6 N V 0 2 R 1 E T R O C 0 2 0 2 B

SCALA / ECHELLE
1:1000

IL PROGETTISTALE DESIGNER
Musinet
Dot. Arch. Corrado GIOVANNETTI
Alba di Torino
10128

L'APPALTATORE/L'ENTREPRENEUR

IL DIRETTORE DEI LAVORI/LE MATHRE D'OUVRER

